

ОПИСАНИЕ МЕСТОПОЛОЖЕНИЯ ГРАНИЦ

**Публичный сервитут МГ "Воскресенск – КРП 11", "Воскресенск – КРП 16",
ПАО "Газпром"**

(наименование объекта, местоположение границ которого описано (далее - объект))

Раздел 1

Сведения об объекте

№ п/п	Характеристики объекта	Описание характеристик
1	2	3
1.	Местоположение объекта	Московская область, Раменский городской округ
2.	Площадь объекта +/- величина погрешности определения площади (Р +/- Дельта Р)	50218 +/- 78 м²
3.	Иные характеристики объекта	-

Раздел 2					
Сведения о местоположении границ объекта					
1. Система координат – МСК-50 зона 1					
2. Сведения о характерных точках границ объекта					
Обозначение характерных точек границ	Координаты, м		Метод определения координат характерной точки	Средняя квадратическая погрешность положения характерной точки (Mt), м	Описание обозначения точки на местности (при наличии)
	X	Y			
1	2	3	4	5	6
н1	421608.02	2243078.07	Аналитический метод	0.10	-
н2	421610.99	2243091.9	Аналитический метод	0.10	-
н3	421608.62	2243092.59	Аналитический метод	0.10	-
н4	421613.4	2243112.16	Аналитический метод	0.10	-
н5	421626.9	2243115.92	Аналитический метод	0.10	-
н6	421640.22	2243167.72	Аналитический метод	0.10	-
н7	421628.25	2243242.64	Аналитический метод	0.10	-
н8	421616.75	2243314.64	Аналитический метод	0.10	-
н9	421604.05	2243312.3	Аналитический метод	0.10	-
н10	421577	2243308.35	Аналитический метод	0.10	-
н11	421583.26	2243269.1	Аналитический метод	0.10	-
н12	421545.03	2243303.68	Аналитический метод	0.10	-
н13	421477.18	2243293.77	Аналитический метод	0.10	-
н14	421580.55	2243202.03	Аналитический метод	0.10	-
н15	421581.15	2243188.15	Аналитический метод	0.10	-
н16	421581.71	2243175.32	Аналитический метод	0.10	-
н17	421576.33	2243156.25	Аналитический метод	0.10	-
н18	421573.41	2243155.48	Аналитический метод	0.10	-
н19	421572.78	2243149.52	Аналитический метод	0.10	-
н20	421574.23	2243148.79	Аналитический метод	0.10	-
н21	421562.39	2243106.77	Аналитический метод	0.10	-
н22	421558.82	2243107.67	Аналитический метод	0.10	-
н23	421555.51	2243093.67	Аналитический метод	0.10	-
н1	421608.02	2243078.07	Аналитический метод	0.10	-


н22	421603.48	2243393.55	Аналитический метод	0.10	-
н23	421585.02	2243513.18	Аналитический метод	0.10	-
н24	421478.21	2243590.8	Аналитический метод	0.10	-
н25	421247.01	2243560.12	Аналитический метод	0.10	-
н26	421237.04	2243568.08	Аналитический метод	0.10	-
н27	421265.56	2243607.57	Аналитический метод	0.10	-
н28	421237.45	2243630.15	Аналитический метод	0.10	-
н29	421216.78	2243604.96	Аналитический метод	0.10	-
н30	421229.05	2243594.58	Аналитический метод	0.10	-
н31	421192.38	2243546.51	Аналитический метод	0.10	-
н32	421397.19	2243364.75	Аналитический метод	0.10	-
н33	421445.32	2243369.96	Аналитический метод	0.10	-
н34	421465.46	2243372.9	Аналитический метод	0.10	-
н35	421289.57	2243524.36	Аналитический метод	0.10	-
н36	421468.08	2243548.76	Аналитический метод	0.10	-
н37	421547.9	2243490.76	Аналитический метод	0.10	-
н38	421564.4	2243387.36	Аналитический метод	0.10	-
н39	421591.01	2243391.25	Аналитический метод	0.10	-
н22	421603.48	2243393.55	Аналитический метод	0.10	-
3. Сведения о характерных точках части (частей) границы объекта					
Обозначение характерных точек части границы	Координаты, м		Метод определения координат характерной точки	Средняя квадратическая погрешность положения характерной точки (Mt), м	Описание обозначения точки на местности (при наличии)
	X	Y			
1	2	3	4	5	6
-	-	-	-	-	-

Раздел 3							
Сведения о местоположении измененных (уточненных) границ объекта							
Обозначение характерных точек границ	Существующие координаты, м		Измененные (уточненные) координаты, м		Метод определения координат характерной точки	Средняя квадратическая погрешность положения характерной точки (Mt), м	Описание обозначения точки на местности (при наличии)
	X	Y	X	Y			
1	2	3	4	5	6	7	8
3. Сведения о характерных точках части (частей) границы объекта							
Обозначение характерных точек части границы	Существующие координаты, м		Измененные (уточненные) координаты, м		Метод определения координат характерной точки	Средняя квадратическая погрешность положения характерной точки (Mt), м	Описание обозначения точки на местности (при наличии)
	X	Y	X	Y			
1	2	3	4	5	6	7	8
-	-	-	-	-	-	-	

ОБЗОРНАЯ СХЕМА ГРАНИЦ ОБЪЕКТА


Условные обозначения:

- граница кадастрового квартала
- номер кадастрового квартала
- зоны планируемого размещения объекта "Строительство и реконструкция автомобильной дороги М-5 «УРАЛ» - от Москвы через Рязань, Пензу, Самару, Уфу до Челябинска. Строительство, реконструкция автомобильной дороги М-5 «УРАЛ» Москва – Рязань – Пенза – Самара – Уфа – Челябинск на участке Ульяново– Непецино, Московская область"
- ось проектируемого магистрального газопровода
- ось существующего магистрального газопровода, подлежащий демонтажу в связи с реконструкцией (переустройством)
- охранная зона и зона минимально допустимых расстояний МГ по сведениям ЕГРН
- граница публичного сервитута, устанавливаемая в связи с переустройством (реконструкцией) инженерного сооружения, являющегося линейным объектом.

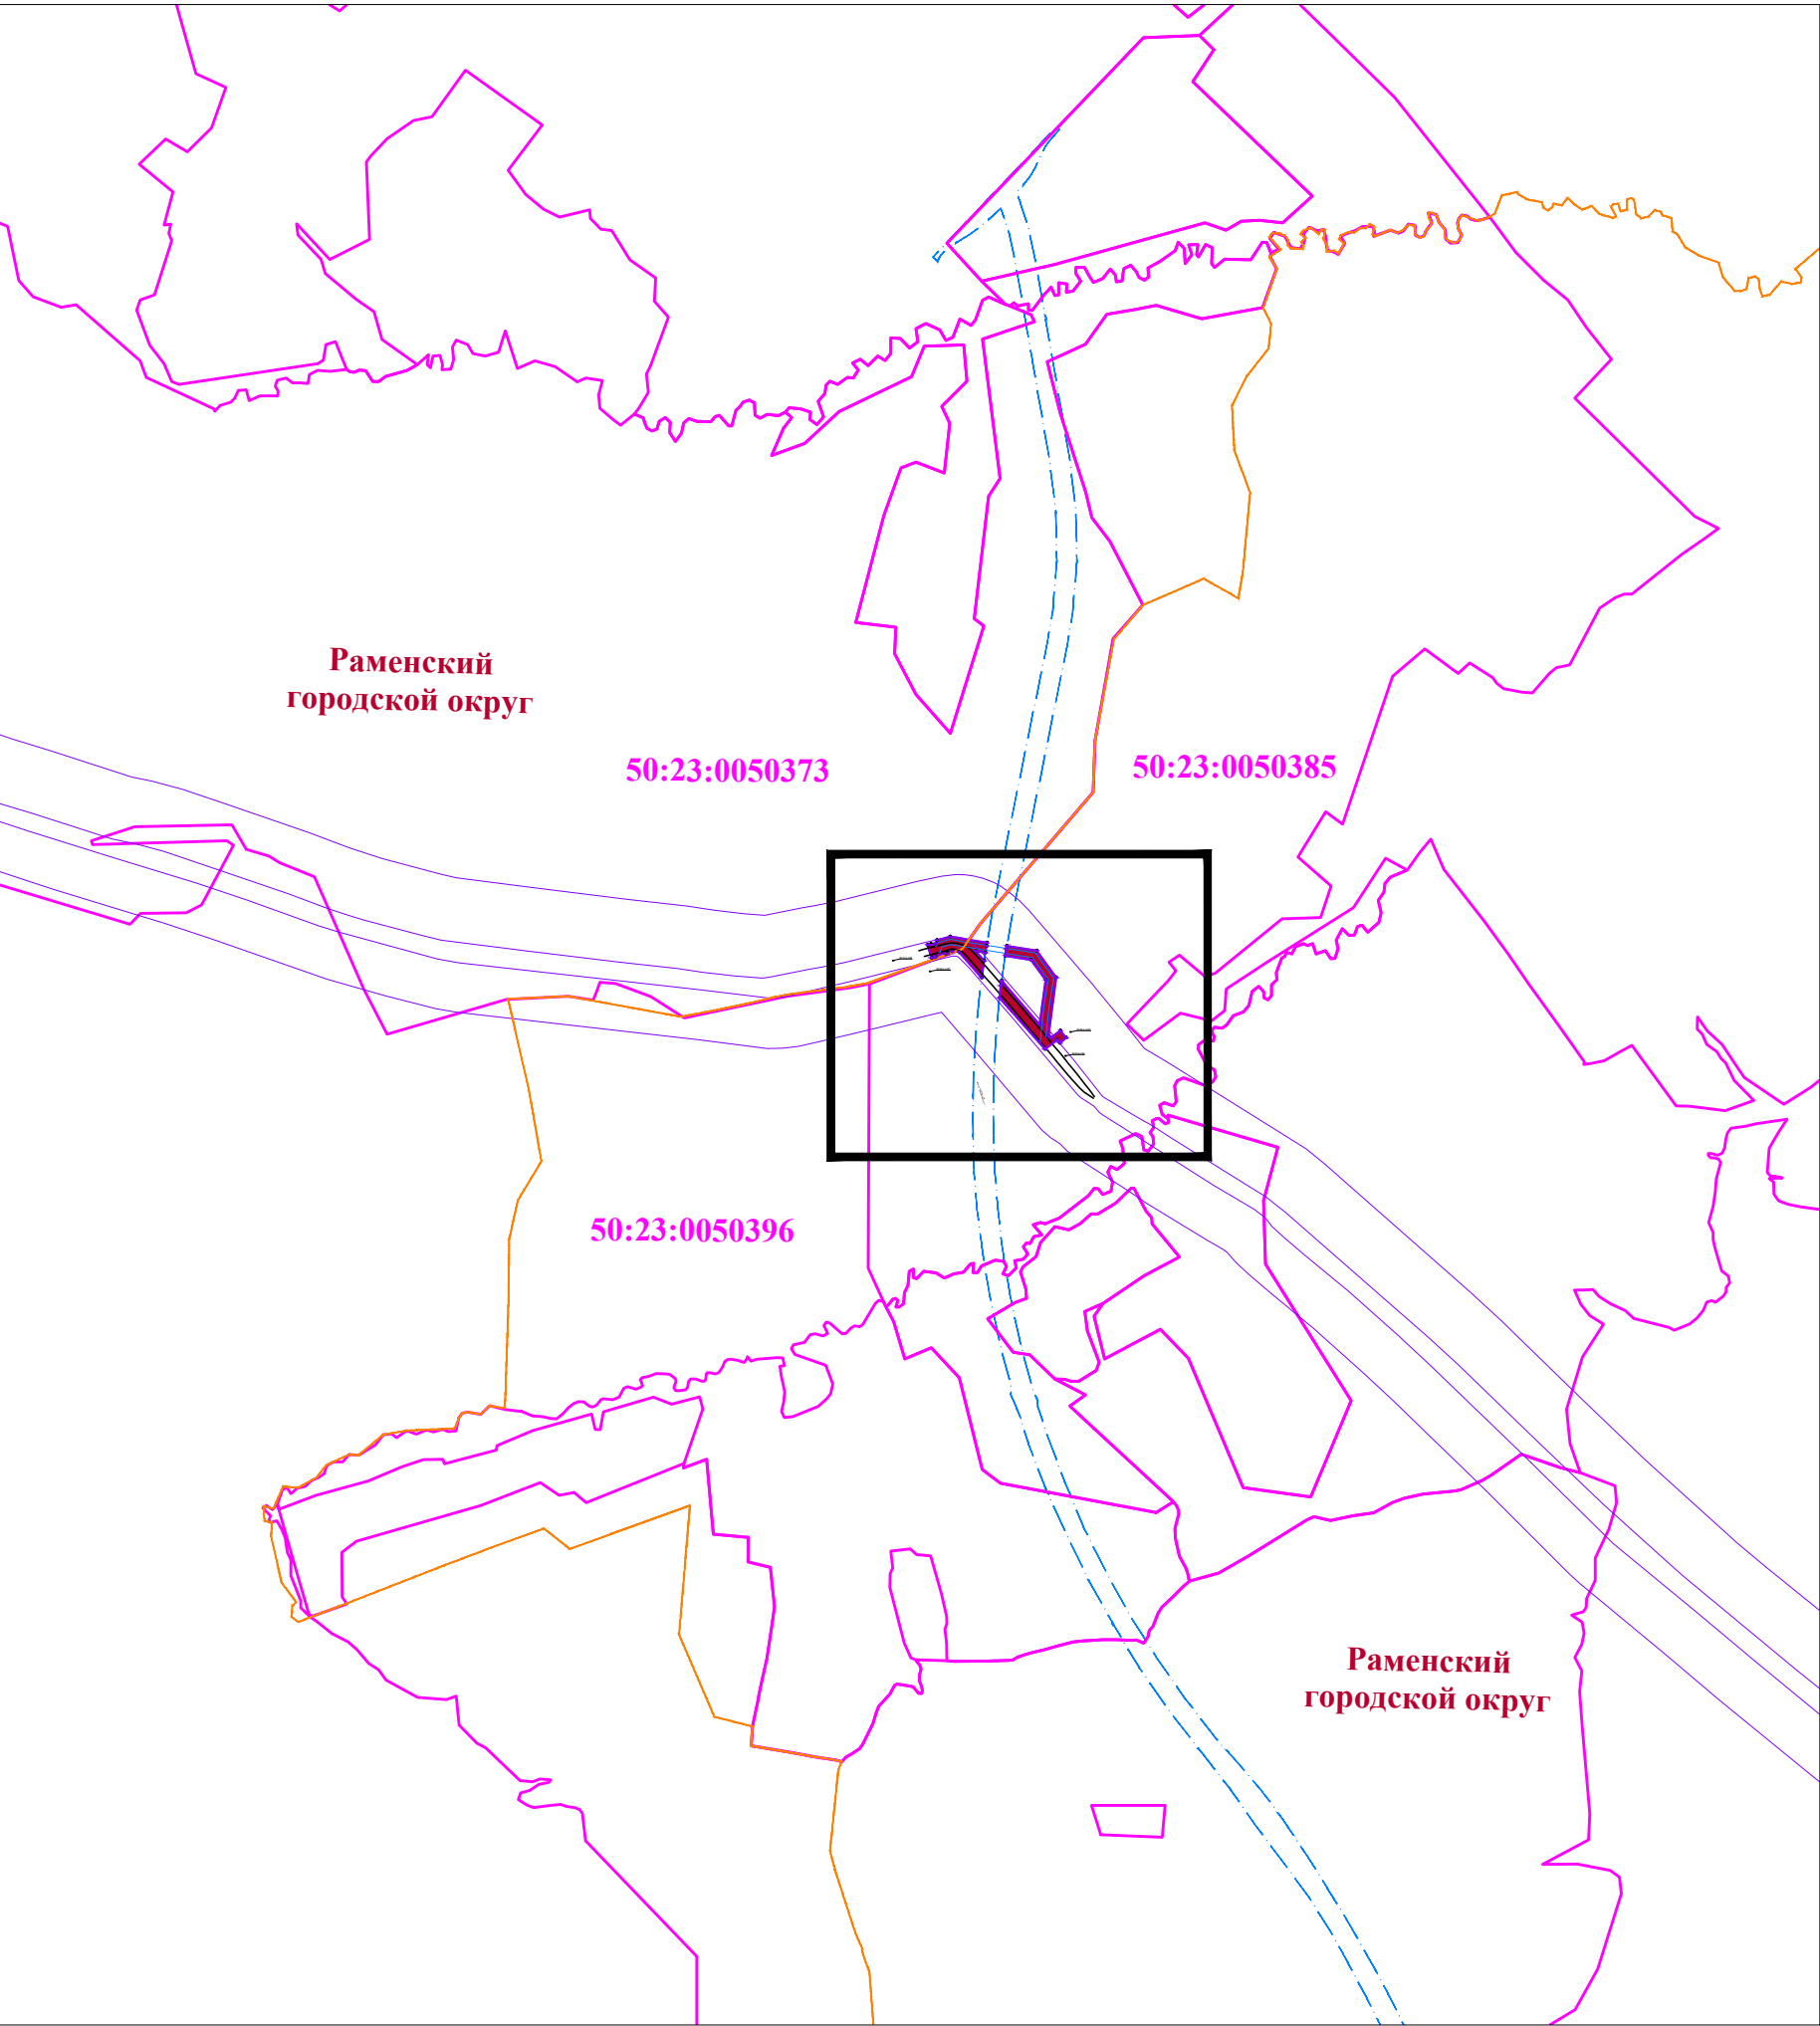

Масштаб 1:30 000

Схема расположения границ публичного сервитута

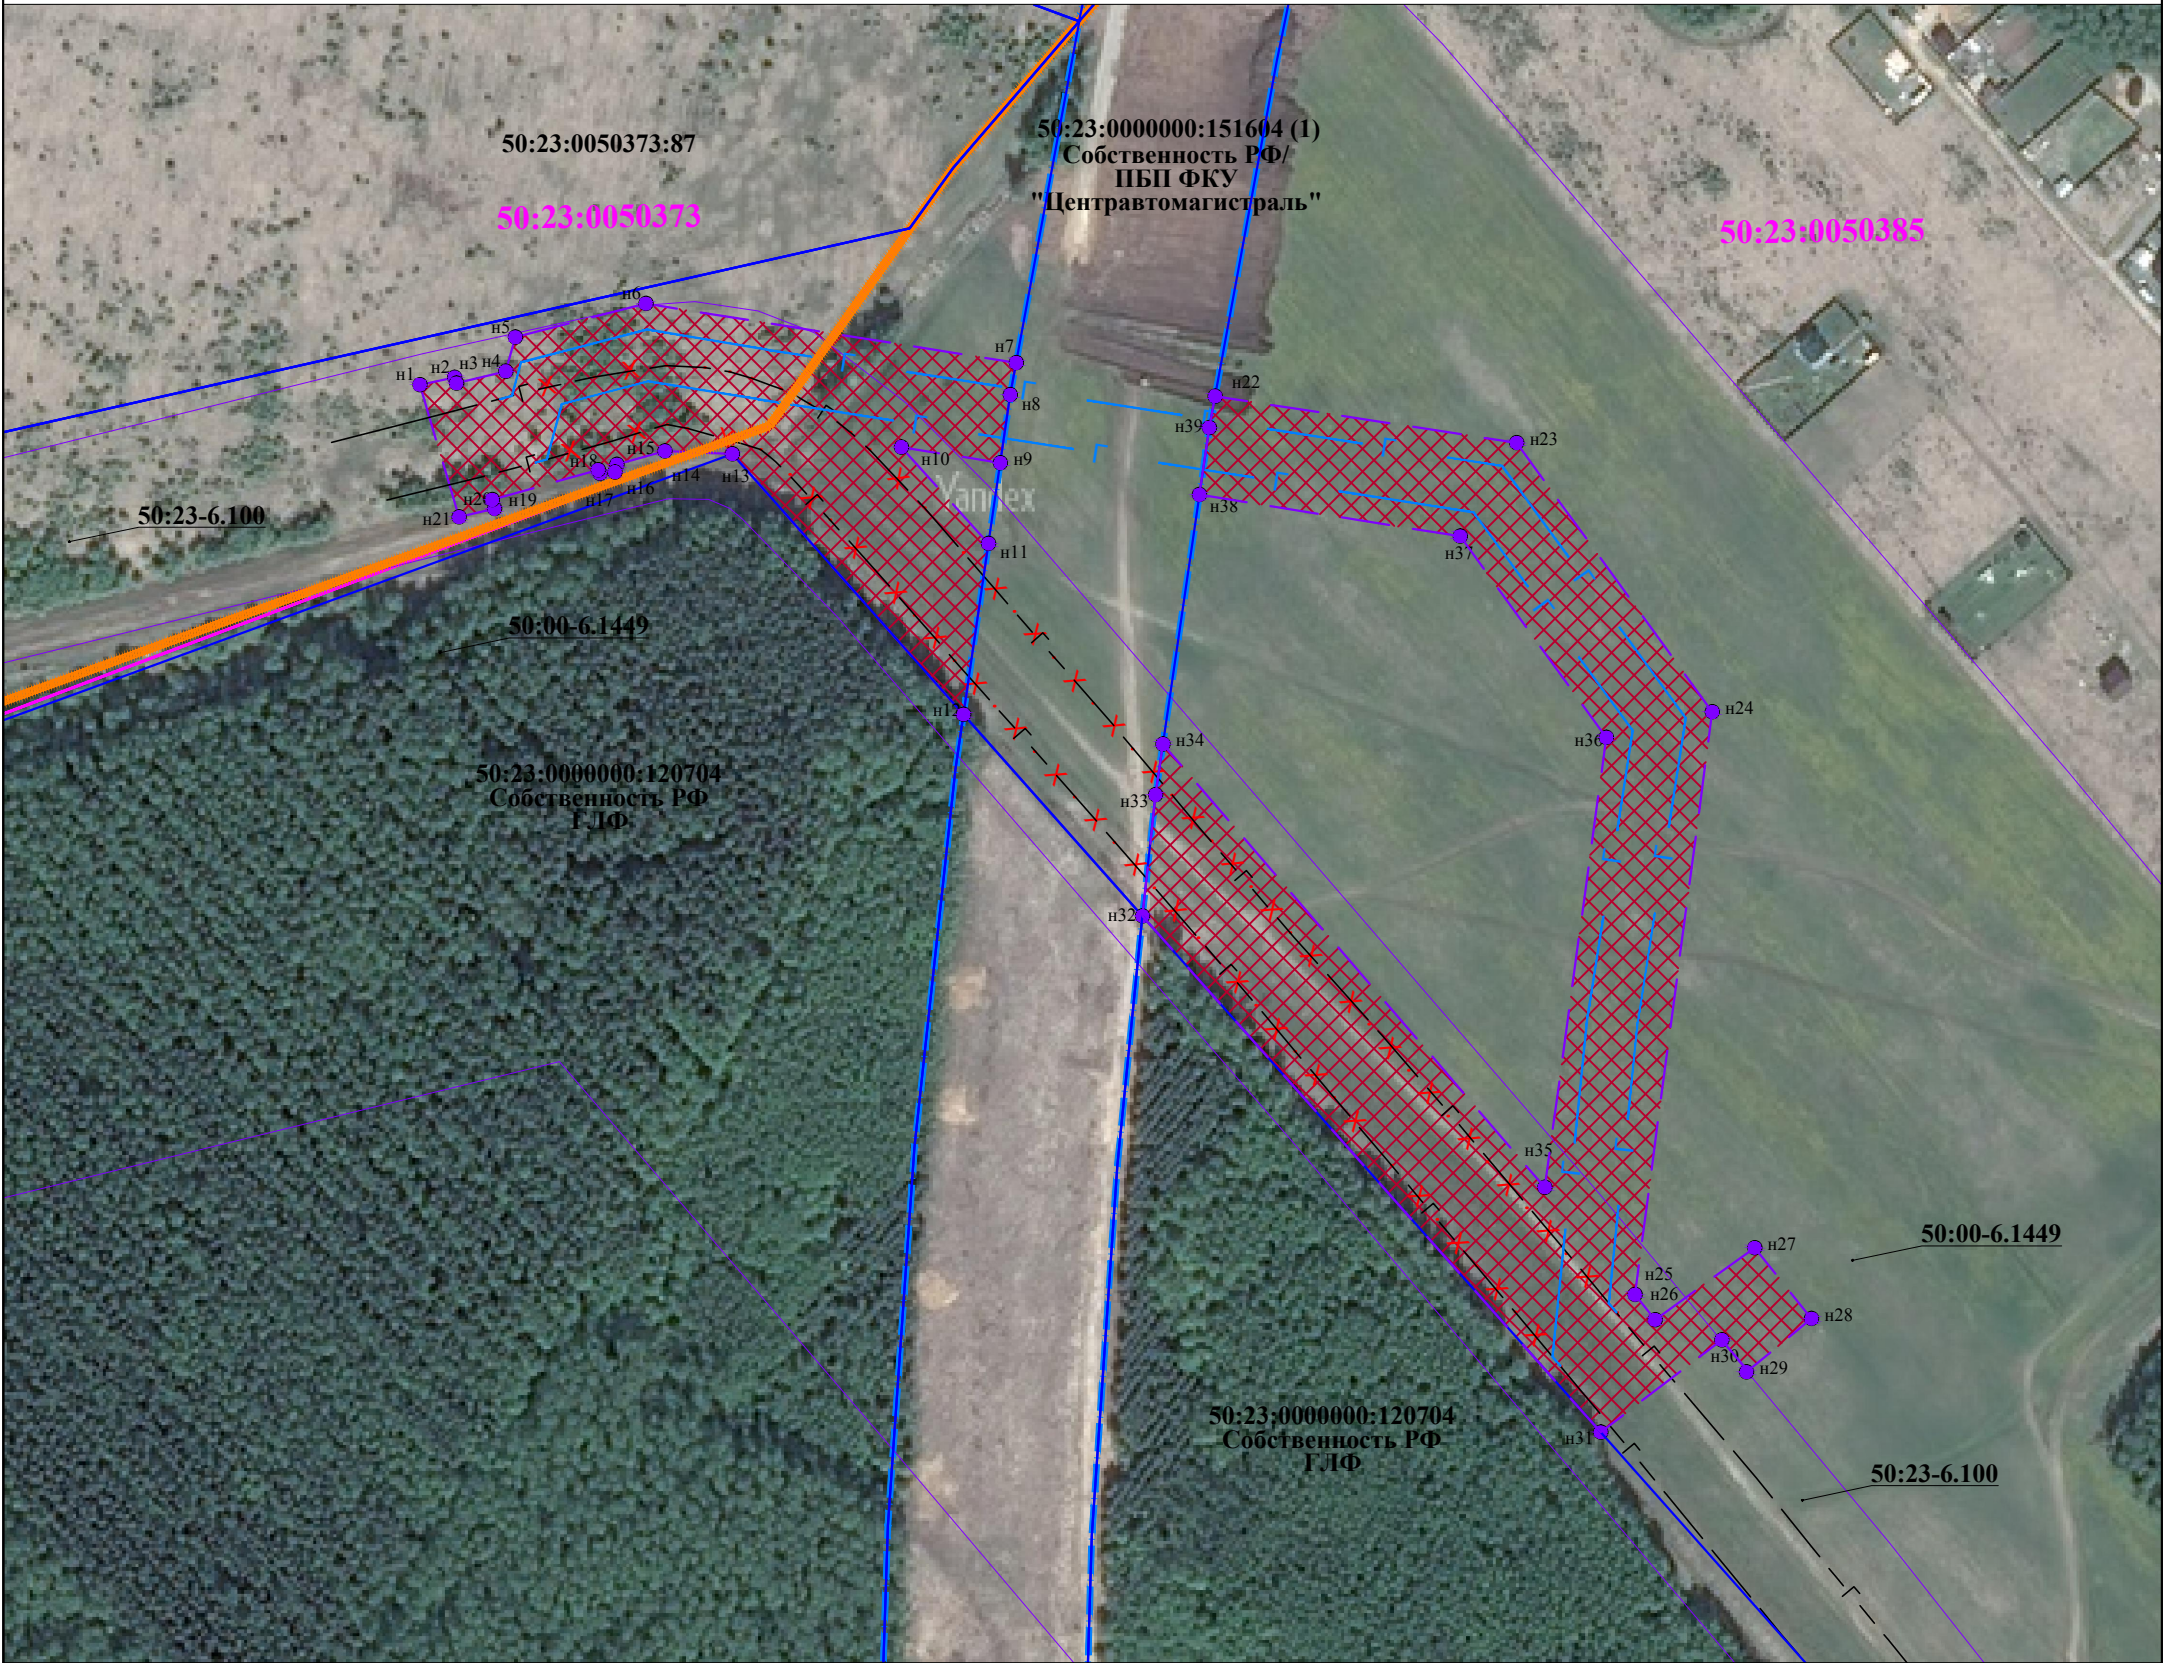

Условные обозначения:

- граница кадастрового квартала
- 50:23:0050385 номер кадастрового квартала
- граница земельного участка, сведения о котором содержатся в Едином государственном реестре недвижимости (ЕГРН)
- 50:23:0000000:120704 кадастровый номер земельного участка, сведения о котором содержатся в ЕГРН
- зоны планируемого размещения объекта "Строительство и реконструкция автомобильной дороги М-5 «УРАЛ» - от Москвы через Рязань, Пензу, Самару, Уфу до Челябинска. Строительство, реконструкция автомобильной дороги М-5 «УРАЛ» Москва – Рязань – Пенза – Самара – Уфа – Челябинск на участке Ульяново– Непецино, Московская область"
- ось проектируемого магистрального газопровода
- демонтаж участка существующего магистрального газопровода, подлежащий демонтажу в связи с реконструкцией (переустройством)
- охранный зона и зона минимально допустимых расстояний МГ по сведениям ЕГРН
- граница публичного сервитута, устанавливаемая в связи с переустройством (реконструкцией) инженерного сооружения, являющегося линейным объектом.
- н1 обозначение новой характерной точки границы устанавливаемого публичного сервитута