

ОБЩЕСТВО С ОГРАНИЧЕННОЙ ОТВЕТСТВЕННОСТЬЮ

«АрГИС»



Московская область, г. Раменское, ул. Михалевича, д. 49, пом. 301.
Тел. 8-499-714-72-21, 8-926-134-11-43, argis@list.ru, сайт: ramargis.com
ОГРН 1095040007523, ИНН / КПП 5040096322 / 504001001, ОКВЭД 74.20

Свидетельство № 2271.01-2016-5040096322-П-133

Саморегулируемая организация Союз «Комплексное объединение Проектировщиков»
Регистрационный номер: СРО-П-133-01022010

**Заключения о соблюдении требований технических регламентов для объектов
капитального строительства при реализации разрешения на условно
разрешенный вид использования земельного участка**

Реквизиты заключения: № 36.05-09-2023-УРВИ

Регистрационный номер в государственном реестре:

Застройщик: Межуева Наталия Николаевна

Планируемый вид разрешенного использования земельного участка:

Склад (6.9)

Расположение на земельном участке

Кадастровый номер:

50:23:0020404:19

Место расположения земельного участка:

**Московская область, Раменский район, сельское поселение Новохаритоновское, село
Новохаритоново**

Вид разрешенного использования земельного участка в соответствии с утвержденными ПЗЗ:

Магазины (4.4)

Главный инженер

ООО «АрГИС»



Чибисова О.В.

2023 г.

Взамен. инв. №	
Подпись и дата	
Архив. № подл	



Саморегулируемая организация, основанная на членстве лиц,
осуществляющих подготовку проектной документации
Союз «Комплексное Объединение Проектировщиков»

350088, Россия, Краснодарский край, г. Краснодар, ул. Сормовская, 204/6

Регистрационный номер в государственном реестре
саморегулируемых организаций:

СРО-П-133-01022010

<http://kop-sro.ru>

г. Краснодар

«15» апреля 2016г.

СВИДЕТЕЛЬСТВО

о допуске к определенному виду или видам работ, которые оказывают влияние
на безопасность объектов капитального строительства

№ 2271.01-2016-5040096322-П-133

Выдано члену саморегулируемой организации:

Обществу с ограниченной ответственностью «АрГИС»

ОГРН 1095040007523, ИНН 5040096322, 140100, Россия, Московская область, г. Раменское,

ул. Красноармейская, д. 46, пом.91

Основание выдачи Свидетельства: **Решение Совета Директоров Союза «Комплексное
Объединение Проектировщиков», протокол № 322 от «15» апреля 2016г.**

Настоящим Свидетельством подтверждаем допуск к работам, указанным в приложении к настоящему
Свидетельству, которые оказывают влияние на безопасность объектов капитального строительства.

Начало действия с «15» апреля 2016г.

Свидетельство без приложения не действительно.

Свидетельство выдано без ограничения срока действия и территории его действия.

Свидетельство выдано взамен ранее выданного от 27 сентября 2012г. № 1128.02-2012-5040096322-П-133

Директор



подпись

Бунина Ю. Ю.



ПРИЛОЖЕНИЕ

к Свидетельству о допуске к
определенному виду или видам работ,
которые оказывают влияние на
безопасность
объектов капитального строительства
от «15» апреля 2016г.

№ 2271.01-2016-5040096322-П-133

Виды работ, которые оказывают влияние на безопасность объектов капитального строительства (кроме особо опасных и технически сложных объектов капитального строительства, объектов использования атомной энергии) и о допуске к которым, член Союза «Комплексное Объединение Проектировщиков» общество с ограниченной ответственностью «АрГИС» имеет Свидетельство

№	Наименование вида работ
1.	1. Работы по подготовке схемы планировочной организации земельного участка: 1.1. Работы по подготовке генерального плана земельного участка 1.2. Работы по подготовке схемы планировочной организации трассы линейного объекта 1.3. Работы по подготовке схемы планировочной организации полосы отвода линейного сооружения
2.	2. Работы по подготовке архитектурных решений
3.	3. Работы по подготовке конструктивных решений
4.	4. Работы по подготовке сведений о внутреннем инженерном оборудовании, внутренних сетях инженерно-технического обеспечения, о перечне инженерно-технических мероприятий: 4.5. Работы по подготовке проектов внутренних диспетчеризации, автоматизации и управления инженерными системами
5.	5. Работы по подготовке сведений о наружных сетях инженерно-технического обеспечения, о перечне инженерно-технических мероприятий: 5.3. Работы по подготовке проектов наружных сетей электроснабжения до 35 кВ включительно и их



	сооружений
	5.6. Работы по подготовке проектов наружных сетей слаботочных систем
6.	6. Работы по подготовке технологических решений: 6.1. Работы по подготовке технологических решений жилых зданий и их комплексов 6.2. Работы по подготовке технологических решений общественных зданий и сооружений и их комплексов 6.3. Работы по подготовке технологических решений производственных зданий и сооружений и их комплексов 6.4. Работы по подготовке технологических решений объектов транспортного назначения и их комплексов 6.7. Работы по подготовке технологических решений объектов специального назначения и их комплексов 6.9. Работы по подготовке технологических решений объектов сбора, обработки, хранения, переработки и утилизации отходов и их комплексов 6.11. Работы по подготовке технологических решений объектов военной инфраструктуры и их комплексов 6.12. Работы по подготовке технологических решений объектов очистных сооружений и их комплексов
7.	7. Работы по разработке специальных разделов проектной документации: 7.1. Инженерно-технические мероприятия по гражданской обороне 7.2. Инженерно-технические мероприятия по предупреждению чрезвычайных ситуаций природного и техногенного характера
8.	9. Работы по подготовке проектов мероприятий по охране окружающей среды
9.	11. Работы по подготовке проектов мероприятий по обеспечению доступа маломобильных групп населения
10.	12. Работы по обследованию строительных конструкций зданий и сооружений
11.	13. Работы по организации подготовки проектной документации, привлекаемым застройщиком или заказчиком на основании договора юридическим лицом или индивидуальным предпринимателем (генеральным проектировщиком)

Общество с ограниченной ответственностью «АрГИС» вправе заключать договоры по осуществлению организации работ по подготовке проектной документации для объектов капитального строительства, стоимость которых по одному договору не превышает **5 000 000 (пяти миллионов) рублей**.

Директор



подпись

Бунина Ю. Ю.

СОДЕРЖАНИЕ

№ п/п	Наименование	Стр.
	Содержание	2
1.1	Основание для подготовки заключения	3
1.2	Существующее положение	4
1.3	Характеристики размещаемого объекта капитального, строительства планируемого к строительству	5
1.4	Схема планировочной организации земельного участка	5
1.5	Подтверждение соблюдения требований технических регламентов	6
1.5.1	Федеральный закон «Технический регламент о безопасности зданий и сооружений» от 30.12.2009 N 384-ФЗ	7
1.5.2	Федеральный закон «Технический регламент о требованиях пожарной безопасности» от 22.07.2008 N 123-ФЗ	10
1.6	Заключение	13

1.1 Основание для подготовки заключения

- на основании ст. 39 Градостроительного кодекса Российской Федерации;
- Административный регламент предоставления Государственной услуги «Предоставление разрешения на условно разрешенный вид использования земельного участка или объекта капитального строительства на территории Московской области», утвержденного распоряжением Комитетом по архитектуре и градостроительству Московской области от 13.12.2022г. №27РВ-687.
- Правила землепользования и застройки территории (части территории) Раменского городского округа Московской области утверждены постановлением Администрации Раменского городского округа Московской области от 14.07.2021 г. № 7547 "Об утверждении правил землепользования и застройки территории (части территории) Раменского городского округа Московской области" (в редакции постановления Администрации Раменского городского округа Московской области от 07.09.2023г № 3310), земельный участок с кадастровым номером 50:23:0020404:19, площадью 2 000 кв.м., расположен в территориальной зоне «О-1 – многофункциональная общественно-деловая зона», градостроительным регламентом которой установлены следующие условно разрешенные виды использования земельных участков и объектов капитального строительства:

№ п/п	Наименование ВРИ	Код (числовое обозначение ВРИ)	Предельные размеры земельных участков (кв. м)		Максимальный процент застройки, в том числе в зависимости от количества надземных этажей	Минимальные отступы от границ земельного участка (м)*
			min	max		
1	Легкая промышленность	6.3	Не подлежат установлению			3
2	Фарфоро-фаянсовая промышленность	6.3.2	Не подлежат установлению			3
3	Электронная промышленность	6.3.3	Не подлежат установлению			3
4	Ювелирная промышленность	6.3.4	Не подлежат установлению			3
5	Пищевая промышленность	6.4	Не подлежат установлению			3
6	Строительная промышленность	6.6	Не подлежат установлению			3
7	Склад	6.9	Не подлежат установлению			3
8	Научно-производственная деятельность	6.12	Не подлежат установлению			3
9	Трубопроводный транспорт	7.5	Не подлежат установлению			

Целью заключения является получение государственной услуги «Предоставление разрешения на условно разрешенный вид использования земельного участка или объекта капитального строительства на территории Московской области» в отношении земельного участка с кадастровым номером 50:23:0020404:19.

Для планируемого условно разрешенного вида использования земельного участка - **склад (6.9)** предельные размеры земельных участков не установлены.

Предельная этажность – не установлена.

Фрагмент карты градостроительного зонирования Раменского городского округа Московской области в части рассматриваемой территории представлен на рисунке 1.


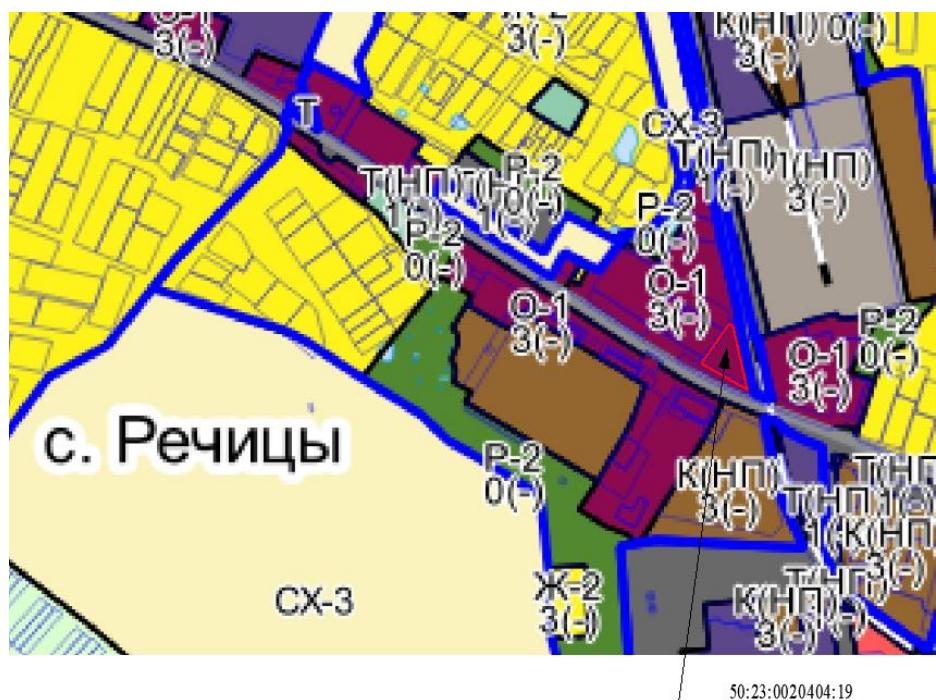


Рисунок 1 – Фрагмент карты функционального зонирования Раменского городского округа

Градостроительный план земельного участка № РФ-50-3-71-0-00-2023-26278-0 подготовлен Комитетом по архитектуре и градостроительству Московской области 20.02.2023г.

1. Чертеж градостроительного плана земельного участка

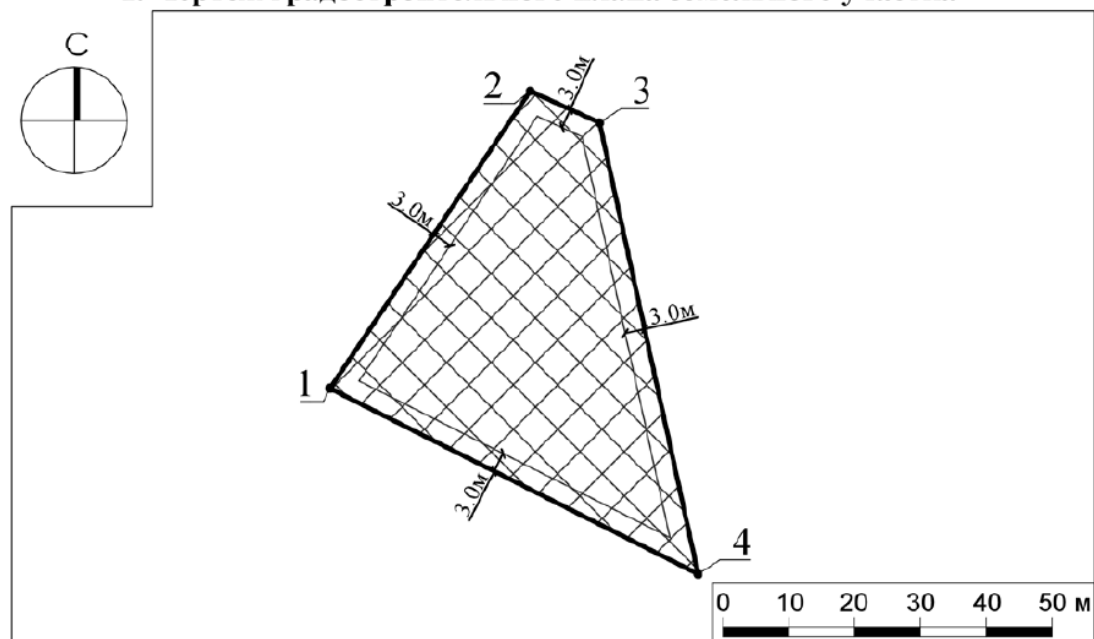

Условные обозначения

- | | | | |
|--|---|--|---|
| | граница земельного участка | | номер поворотной точки границ земельного участка |
| | границы зон, в пределах которых разрешается строительство объектов капитального строительства | | минимальные отступы от границ земельного участка, в пределах которых разрешается строительство объектов капитального строительства (согласно видам разрешенного использования) ¹ |

Рисунок 2. Чертеж градостроительного плана земельного участка

1.2 Существующее положение

1.2.1 Земельный участок с кадастровым номером 50:23:0020404:19 расположен по адресу: Московская обл., р-н Раменский, сельское поселение Новохаритоновское, с. Новохаритово
Рассматриваемый земельный участок граничит:

- с севера: участок 50:23:0020463:2

Категория земель: Земли населенных пунктов

Разрешённое использование (по документу): под строительство торгово-складского комплекса

- с запада: участок 50:23:0020463:23

Категория земель: Земли населенных пунктов

Разрешённое использование (по документу): обеспечение внутреннего правопорядка

- с юга: участок 50:23:0020442:76

Категория земель: Земли населенных пунктов

Разрешённое использование (по документу): магазины (4.4)

- с востока: участок 50:23:0000000:164560

Категория земель: Земли населенных пунктов

Разрешённое использование (по документу): подъездной железнодорожный путь

Космоснимок рассматриваемой территории представлен на рисунке 3.

Фрагмент официальной публичной кадастровой карты с земельным участком с кадастровым номером 50:23:0020404:19

Рисунок 3 – Космоснимок рассматриваемой территории



Фотофиксация существующего состояния территории представлена на рисунке 4.
Дата съемки 18.09.2023г.



Рисунок 4 – Панорамная фотофиксация местности

Земельный участок с кадастровым номером 50:23:0020404:19 имеет категорию земель «земли поселений (земли населенных пунктов)», вид разрешенного использования - «под размещение магазина», площадь – 2000 кв.м.

На земельном участке возведены следующие объекты капитального строительства:

1. Вид объекта недвижимости – нежилое помещение №1 с кадастровым номером 50:23:0020334:1803.

Общая площадь – 455,2 кв.м.

Этажность – 1 этаж.

Собственность: 50:23:0020334:1803-50/145/2020-1 от 28.08.2020г.

2. Вид объекта недвижимости – нежилое помещение №2 с кадастровым номером 50:23:0020334:1804.

Общая площадь – 485,4 кв.м.

Этажность – 1 этаж.

Собственность: 50:23:0020334:1804-50/145/2020-1 от 28.08.2020г.

3. Вид объекта недвижимости – нежилое помещение №3 с кадастровым номером 50:23:0020334:1805.

Общая площадь – 295,9 кв.м.

Этажность – 1 этаж.

Собственность 50:23:0020334:1805-50/145/2020-1 от 28.08.2020г.

___(с указанием реквизитов документов – основания для возведения)..Земельный участок с кадастровым номером 50:23:0020404:19, площадью 2 000 кв. м расположен в территориальной зоне О-1 - многофункциональная общественно-деловая зона. Многофункциональная общественно деловая зона О-1 установлена для обеспечения условий размещения объектов капитального строительства в целях извлечения прибыли на основании торговой, банковской и иной предпринимательской деятельности, а также общественного использования объектов капитального строительства.

1.2.2 Планировочные ограничения земельного участка указаны на рисунке 6.

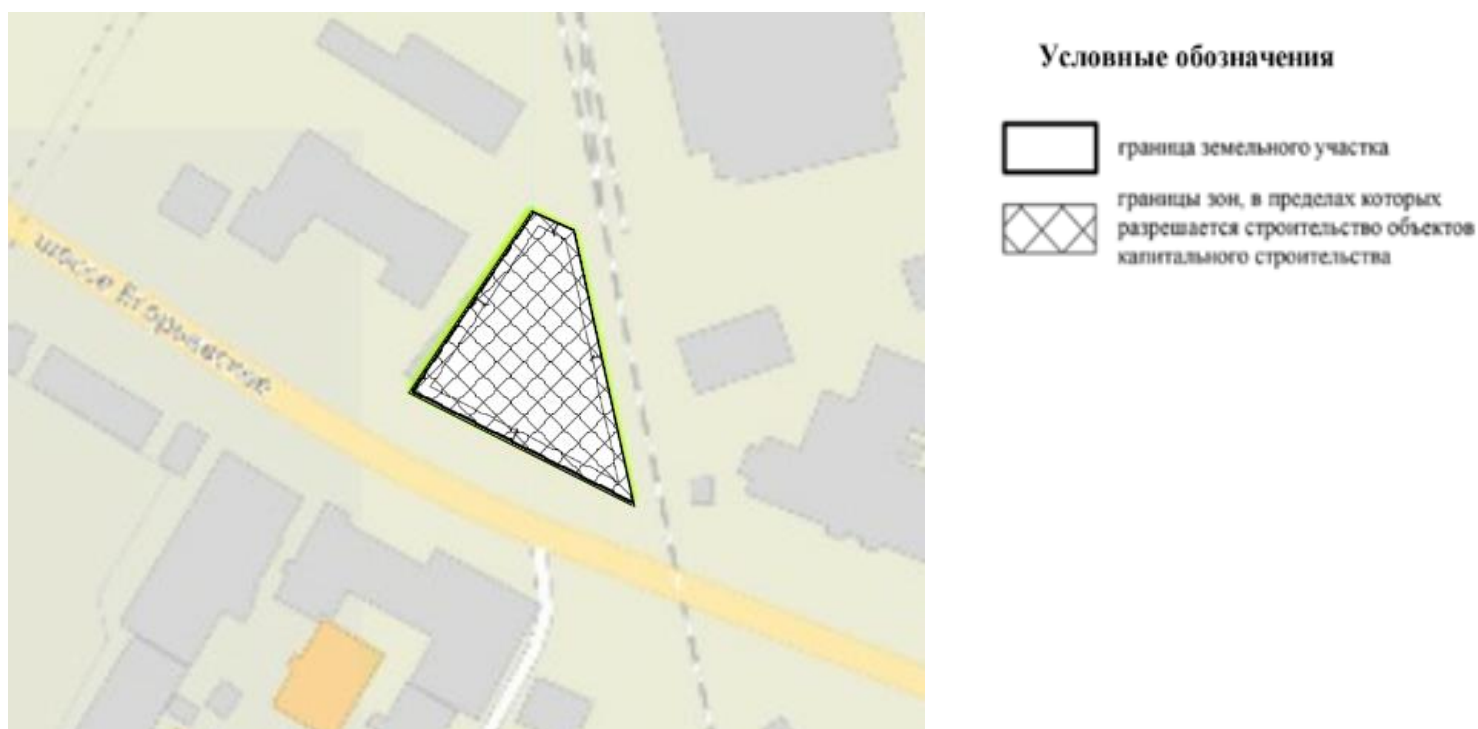


Рисунок 5. Планировочные ограничения земельного участка

Земельный участок 50:23:0020404:19 расположен в приаэродромной территории аэродрома Раменское - границы полос воздушных подходов.

Площадь пересечения: 2000 м².

Процент пересечения: 100%.

1.3 Характеристики размещаемого объекта капитального строительства, планируемого к строительству, реконструкции.

На земельном участке предполагается реконструкция существующих нежилых помещений в склад общей площадью 1236,5 кв.м., этажность – 1 этаж.

(см. «Схему земельного участка с отображением местоположения существующих объектов капитального строительства, сетей инженерного обеспечения планировочных ограничений и планируемого к размещению объекта», М 1:500»).

Проектные расстояния от границ земельного участка до проектируемого объекта капитального строительства составляют:

- с севера – 3,00 м;
- с юга – 3,00 м;
- с запада -3,00 м
- с востока -3,00 м.

Характеристики конструкций объекта капитального строительства:

- фундамент – ж/б плита;
- кровля – плоская, с наружным водостоком.
- ограждающие конструкции – сэндвич панель;
- несущие конструкции – металлический каркас;

Планировочное и или объемно-пространственное решение проектируемого объекта капитального строительства соответствуют предельным параметрам разрешенного строительства в части:

- максимальный процент застройки составляет 0,61 % (не подлежит установлению)
- предельная этажность / высотность здания – 1 этажа (не подлежит установлению).
- минимальные отступы от всех границ земельного участка от 3-метров.

1.4 Схема земельного участка с отображением местоположения существующих объектов капитального строительства, сетей инженерного обеспечения, планировочных ограничений и планируемого к размещению объекта

Схема земельного участка с отображением местоположения планируемых к размещению объектов представлена в приложении 1.

1.5. Обоснование соблюдения требований технических и градостроительных регламентов

Согласно п. 3 статьи 31 Градостроительного кодекса Российской Федерации подготовка проекта правил землепользования и застройки осуществляется с учетом требований технических регламентов.

1.5.1 Федеральный закон «Технический регламент о безопасности зданий и сооружений» от 30.12.2009 № 384-ФЗ (с изменениями на 20 мая 2022 года):

Требования технического регламента

- Требования механической безопасности.
- Требования пожарной безопасности.
- Требования безопасности при опасных природных процессах и явлениях и (или) техногенных воздействиях.
- Требования безопасных для здоровья человека условий проживания и пребывания в зданиях и сооружениях.
- Требования безопасности для пользователей зданиями и сооружениями.
- Требования доступности зданий и сооружений для инвалидов и других групп населения с ограниченными возможностями передвижения.
- Требования энергетической эффективности зданий и сооружений.
- Требования безопасного уровня воздействия зданий и сооружений на окружающую среду.

№ п / п	Нормативный Акт (указывается пункт СНИП, СП или ГОСТ, устанавливающий обязательное требование)	Требование технического регламента	Обоснование соблюдения требования технического регламента
1	ГОСТ 27751-2014 "Надежность строительных конструкций и оснований. Основные положения". Разделы 3, 4 (пункты 4.1, 4.2), 5 (за исключением абзаца второго пункта 5.1.4, пунктов 5.2.3, 5.2.4, 5.2.6), 6 (за исключением пунктов 6.1.1, 6.2.1, абзаца второго пункта 6.2.3, пунктов 6.2.4, 6.2.6, 6.3.4, 6.3.5), 7 (за исключением пунктов 7.6, 7.9), 8 (пункты 8.1, 8.3, 8.4), 9, 10 (за исключением абзаца второго пункта 10.2, пунктов 10.3, 10.5), 11 (за исключением пункта 11.6), 13 (пункт 13.1).	Устанавливает минимально необходимые требования к зданиям и сооружениям (в том числе к входящим в их состав сетям инженерно-технического обеспечения и системам инженерно-технического обеспечения), а также к связанным со зданиями и с сооружениями процессам проектирования (включая изыскания), строительства, монтажа, наладки, эксплуатации и утилизации (сноса).	Соблюдается , с учетом выполнения требований ГОСТ при осуществлении архитектурно -строительного проектирования: Фундаменты – монолитные ж/б в соответствии с ГОСТ 26633-2015. Бетоны тяжелые и мелкозернистые. Армирование осуществляется арматурой периодического профиля ГОСТ 34028-2016. Прокат арматурный для железобетонных конструкций. ГОСТ 32016-2012. Материалы и системы для защиты и ремонта бетонных конструкций Несущий мет. каркас здания – колонны, фермы в соответствии с ГОСТ 23118-2019. Конструкции стальные строительные. ГОСТ Р 53295-2009. Средства огнезащиты для стальных конструкций. Наружные ограждающие конструкции – стены, покрытие в соответствии с ГОСТ 32603-2012. Панели металлические трехслойные с утеплителем из минеральной ваты.
	СП 20.13330.2016 "СНиП 2.01.07-85* Нагрузки и воздействия". Разделы 4 (пункт 4.2), 6 (пункты 6.2-6.7), 7, 8 (пункты 8.1.3, 8.1.4,	Устанавливает требования по назначению нагрузок, воздействий и их сочетаний, учитываемых при расчетах зданий и сооружений по	Соблюдается , с учетом выполнения требований ГОСТ при осуществлении архитектурно -строительного проектирования:

	8.2.1, 8.2.2, 8.2.6, 8.2.7, 8.3.4, 8.3.5, 8.4.2, 8.4.5), 9 (за исключением пункта 9.1, абзаца второго пункта 9.3, пункта 9.6), 10 (за исключением пунктов 10.2, 10.4-10.11), 11 (пункты 11.1.1, 11.1.3, подраздел 11.2), 12 (за исключением пункта 12.3), 13 (пункты 13.2, 13.5, 13.8), 15 (пункты 15.1.1, 15.1.4-15.2.2), приложения А-В, Д (за исключением пунктов Д.1.5, Д.2.4.6).	предельным состояниям первой и второй групп, в соответствии с положениями ГОСТ 27751.	ГОСТ 27751-2014 Надежность строительных конструкций и оснований. Основные положения. ГОСТ 27751-2014 Надежность
	СП 28.13330.2017 "СНиП 2.03.11-85 Защита строительных конструкций от коррозии". Разделы 5 (пункты 5.2.4-5.2.7, 5.2.11, 5.3.1, 5.3.9, 5.4.4 (абзацы второй и четвертый), 5.4.7 (абзацы одиннадцатый - семнадцатый и девятнадцатый), 5.4.10, 5.4.12, 5.4.13 (абзацы второй и третий), 5.4.24, 5.4.26, 5.5.3, 5.5.9, 5.5.13, 5.5.14, 5.5.16, 5.6.13, 5.6.14, 5.6.16, 5.6.17 (за исключением абзаца второго), 5.6.18, 5.6.20, 5.7.1, 5.7.3, 5.7.4, 5.7.6, 5.7.8, 5.7.10), 6 (пункты 6.4, 6.6, 6.8, 6.11-6.13), 7 (пункты 7.1, 7.3, 7.4, 7.7), 8 (пункты 8.2, 8.3), 9 (пункты 9.1.1, 9.2.1, 9.2.4-9.2.6, 9.2.8 (за исключением примечания), 9.2.9-9.2.11, 9.3.4, 9.3.6, 9.3.9, 9.4.1, 9.4.6, 9.4.8).	Распространяется на проектирование защиты от коррозии строительных конструкций (бетонных, железобетонных, стальных, алюминиевых, деревянных, каменных и хризотилцементных), как вновь возводимых, так и реконструируемых зданий и сооружений. Устанавливает технические требования к защите от коррозии строительных конструкций зданий и сооружений при воздействии агрессивных сред с температурой от минус 70°С до плюс 50°С.	Соблюдается , с учетом выполнения требований ГОСТ при осуществлении архитектурно -строительного проектирования: <u>ГОСТ 9.307-89</u> (ИСО 1461-89) Единая система защиты от коррозии и старения. Покрытия цинковые горячие. Общие требования и методы контроля. ГОСТ 9.402-2004 Единая система защиты от коррозии и старения. Покрытия лакокрасочные. Подготовка металлических поверхностей к окрашиванию ГОСТ 9.407-2015 Единая система защиты от коррозии и старения. Покрытия лакокрасочные. Метод оценки внешнего вида ГОСТ 9.602-2016 Единая система защиты от коррозии и старения. Сооружения подземные. Общие требования к защите от коррозии ГОСТ 9.903-81 Единая система защиты от коррозии и старения. Стали и сплавы высокопрочные. Методы ускоренных испытаний на коррозионное растрескивание
	СП 59.13330.2020 "СНиП 35-01-2001 Доступность зданий и сооружений для маломобильных групп населения". Разделы 1, 2, 4 (за исключением пункта 4.6), 5 (пункты 5.1.2-5.1.8, 5.1.10-5.1.16, 5.1.17 (абзац второй), 5.2.1-5.2.5, 5.3.1-5.3.3), 6 (пункты 6.1.1, 6.1.2, 6.1.4-6.1.6, 6.1.8, 6.1.9, 6.2.1-6.2.9,	Предназначается для разработки проектных решений, общественных, жилых и производственных зданий, которые должны обеспечивать для инвалидов и других групп населения с ограниченными возможностями передвижения - маломобильных групп населения (МГН) равные	Соблюдается , с учетом выполнения требований ГОСТ при осуществлении архитектурно -строительного проектирования: ГОСТ Р 51256-2018 Технические средства организации дорожного движения. Разметка дорожная. Классификация. Технические требования.

	6.2.10 (за исключением абзаца второго), 6.2.11-6.2.13, 6.2.14 (абзац первый), 6.2.16, 6.2.19-6.2.22, 6.2.24-6.2.32, 6.3.1-6.3.9, 6.4.1-6.4.3, 6.5.1, 6.5.2, 6.5.3 (абзац первый), 6.5.5, 6.5.6, 6.5.9), 7, 8 (за исключением пунктов 8.1.1, 8.1.5, 8.1.6, 8.2.5, абзаца второго пункта 8.5.8), 9 (пункты 9.1, 9.2, 9.4-9.10), приложение А.	условия жизнедеятельности с другими категориями населения, основанные на принципе универсального проекта (дизайна). Распространяется на проектирование общественных зданий открытого доступа населения, в том числе инвалидов и МГН.	ГОСТ Р 51671-2020 Средства связи и информации технические общего пользования, доступные для инвалидов. Классификация. Требования доступности и безопасности ГОСТ Р 52131-2019 Средства отображения информации знаковые для инвалидов. Технические требования. ГОСТ Р 52290-2004 Технические средства организации дорожного движения. Знаки дорожные. Общие технические требования ГОСТ Р 52605-2006 Технические средства организации дорожного движения. Искусственные неровности. Общие технические требования. Правила применения ГОСТ Р 52766-2007 Дороги автомобильные общего пользования. Элементы обустройства. Общие требования ГОСТ Р 52875-2018 Указатели тактильные наземные для инвалидов по зрению. Технические требования ГОСТ Р 56177-2014 Устройства закрывания дверей (доводчики). Технические условия
--	--	---	---

1.5.2 Федеральный закон «Технический регламент о требованиях пожарной безопасности» от 22.07.2008 N 123-ФЗ (ред. от 30.04.2021):

Требования технического регламента (обосновывается в случае применения для планируемого ВРИ)	Обоснование соблюдения требования со ссылкой на нормативно-правовое законодательство и/или специальные технические условия / согласования уполномоченных органов (организаций)
Требования к документации при планировке территорий поселений и городских округов	Соблюдается в соответствии с ПЗЗ Раменского городского округа.
Размещение взрывопожароопасных объектов на территориях поселений и городских округов	Не требуется. Объект не относится к объектам, на которых производятся, используются, перерабатываются, образуются, хранятся, транспортируются, уничтожаются пожаровзрывоопасные вещества и материалы в соответствии со ст. 66. ФЗ-123.
Противопожарное водоснабжение поселений и городских округов	Соблюдается. В соответствии со ст. 68. ФЗ-123 на территории

	городского округа должны быть источники наружного противопожарного водоснабжения
Противопожарные расстояния между зданиями, сооружениями и лесничествами.	Соблюдается. При осуществлении архитектурно-строительного проектирования противопожарные расстояния между зданиями, сооружениями должны обеспечивать нераспространение пожара на соседние здания, сооружения в соответствии со ст. 69. ФЗ-123
Противопожарные расстояния от зданий и сооружений складов нефти и нефтепродуктов до граничащих с ними объектов защиты	В соответствии со ст. 70. ФЗ-123 не требуется, так как отсутствуют здания складов нефти.
Противопожарные расстояния от зданий и сооружений автозаправочных станций до граничащих с ними объектов защиты	Не требуется, так как отсутствуют автозаправочные станции
Противопожарные расстояния от резервуаров сжиженных углеводородных газов до зданий и сооружений	Не требуется, так как отсутствуют резервуары сжиженных углеводородных газов
Противопожарные расстояния от газопроводов, нефтепроводов, нефтепродуктопроводов, конденсатопроводов до соседних объектов защиты	Не требуется, так как отсутствуют трубопроводы
Общие требования пожарной безопасности к поселениям и городским округам по размещению подразделений пожарной охраны	Соблюдается.
Требования к проектной документации на объекты строительства	Соблюдается. При оформлении проектной документации необходимо соблюдать все требования ГОСТ Р 21.101-2020.
Нормативное значение пожарного риска для зданий и сооружений	Соблюдается. При осуществлении архитектурно-строительного проектирования должны быть выполнены в полном объеме требования нормативных документов по пожарной безопасности в соответствии со ст. 79. ФЗ-123. Расчет величины пожарного риска не требуется.
Требования пожарной безопасности при проектировании, реконструкции и изменении функционального назначения зданий и сооружений	Соблюдается. При изменении функционального назначения зданий, сооружений или отдельных помещений в них, а также при изменении объемно-планировочных и конструктивных решений должно быть обеспечено выполнение требований пожарной безопасности, установленных в соответствии со ст. 80 ФЗ-123
Требования к функциональным характеристикам систем обеспечения пожарной безопасности зданий и сооружений	Соблюдается. При осуществлении архитектурно-строительного проектирования системы противопожарной защиты зданий и сооружений должны обеспечивать возможность эвакуации людей в безопасную зону до наступления предельно допустимых значений опасных факторов пожара
Требования пожарной безопасности к электроустановкам зданий и сооружений	Соблюдается. При осуществлении архитектурно-строительного проектирования электроустановки здания должны соответствовать классу пожароопасной зоны, в которой они установлены в соответствии со ст. 82.

	ФЗ-123, ПУЭ (6-е, 7-е издание).
Требования к системам автоматического пожаротушения и системам пожарной сигнализации	Соблюдается. При осуществлении архитектурно-строительного проектирования здания оборудуется системами пожарной сигнализации автоматического пожаротушения в соответствии со ст. 83. ФЗ-123
Требования пожарной безопасности к системам оповещения людей о пожаре и управления эвакуацией людей в зданиях и сооружениях	Соблюдается. При осуществлении архитектурно-строительного проектирования оповещение людей о пожаре, управление эвакуацией людей и обеспечение их безопасной эвакуации при пожаре в зданиях и сооружениях должны осуществляться в соответствии со ст. 84. ФЗ-123
Требования к системам противодымной защиты зданий и сооружений.	Соблюдается. При осуществлении архитектурно-строительного проектирования конструктивное исполнение и характеристики элементов противодымной защиты в зависимости от целей противодымной защиты должны обеспечивать исправную работу систем приточно-вытяжной противодымной вентиляции в течение времени, необходимого для эвакуации людей в безопасную зону в соответствии со ст. 85. ФЗ-123
Требования к внутреннему противопожарному водоснабжению.	Соблюдается. При осуществлении архитектурно-строительного проектирования внутренний противопожарный водопровод должен обеспечивать нормативный расход воды для тушения пожаров в зданиях и сооружениях в соответствии со ст. 86. ФЗ-123
Требования к огнестойкости и пожарной опасности зданий, сооружений и пожарных отсеков.	Соблюдается. При осуществлении архитектурно-строительного проектирования Степень огнестойкости зданий, сооружений и пожарных отсеков устанавливается в зависимости от их этажности, класса функциональной пожарной опасности, площади пожарного отсека и пожарной опасности происходящих в них технологических процессов в соответствии со ст. 87. ФЗ-123
Требования к ограничению распространения пожара в зданиях, сооружениях, пожарных отсеках.	Соблюдается. При осуществлении архитектурно-строительного проектирования пределы огнестойкости и типы строительных конструкций, выполняющих функции противопожарных преград, соответствующие им типы заполнения проемов и тамбур-шлюзов приведены в таблице 23 ст. 88. ФЗ-123
Требования пожарной безопасности к эвакуационным путям, эвакуационным и аварийным выходам.	Соблюдается. При осуществлении архитектурно-строительного проектирования эвакуационные пути в зданиях и сооружениях и выходы из зданий и сооружений должны обеспечивать безопасную эвакуацию людей в соответствии со ст. 89. ФЗ-123
Обеспечение деятельности пожарных подразделений	Соблюдается. При осуществлении архитектурно-строительного проектирования в соответствии со ст. 90. ФЗ-123
Оснащение помещений, зданий и сооружений, оборудованных системами оповещения и	Соблюдается. При осуществлении архитектурно-строительного

управления эвакуацией людей при пожаре, автоматическими установками пожарной сигнализации и (или) пожаротушения	проектирования приборы приемно-контрольные пожарные, приборы управления пожарные и технические средства систем передачи извещений о пожаре должны быть обеспечены бесперебойным электропитанием. В соответствии со ст. 90. ФЗ-123
Требования пожарной безопасности к производственным объектам.	Соблюдается. При осуществлении архитектурно-строительного проектирования документация на производственные объекты, в том числе на здания, сооружения, и технологические процессы должна содержать пожарно-технические характеристики, предусмотренные в соответствии со ст. 92 – 100. ФЗ-123
Требования к размещению пожарных депо, дорогам, въездам (выездам) и проездам, источникам водоснабжения на территории производственного объекта (ст.97-ст.100).	Не требуется.

1.6. Заключение

Учитывая обоснования, указанные в пунктах 1.5.1, 1.5.2, предоставление разрешения на условно разрешенный вид использования земельного участка с кадастровым номером 50:23:0020404:19 расположенного по адресу: Московская обл., р-н Раменский, сельское поселение Новохаритоновское, с. Новохаритово, не нарушает требования технических регламентов.

Приложения:

1.Схема планировочной организации земельного участка.

Главный инженер
ООО «АрГИС»



Чибисова О.В.

ПРИЛОЖЕНИЕ

