


Схема расположения границ публичного сервитута на кадастровом плане территории

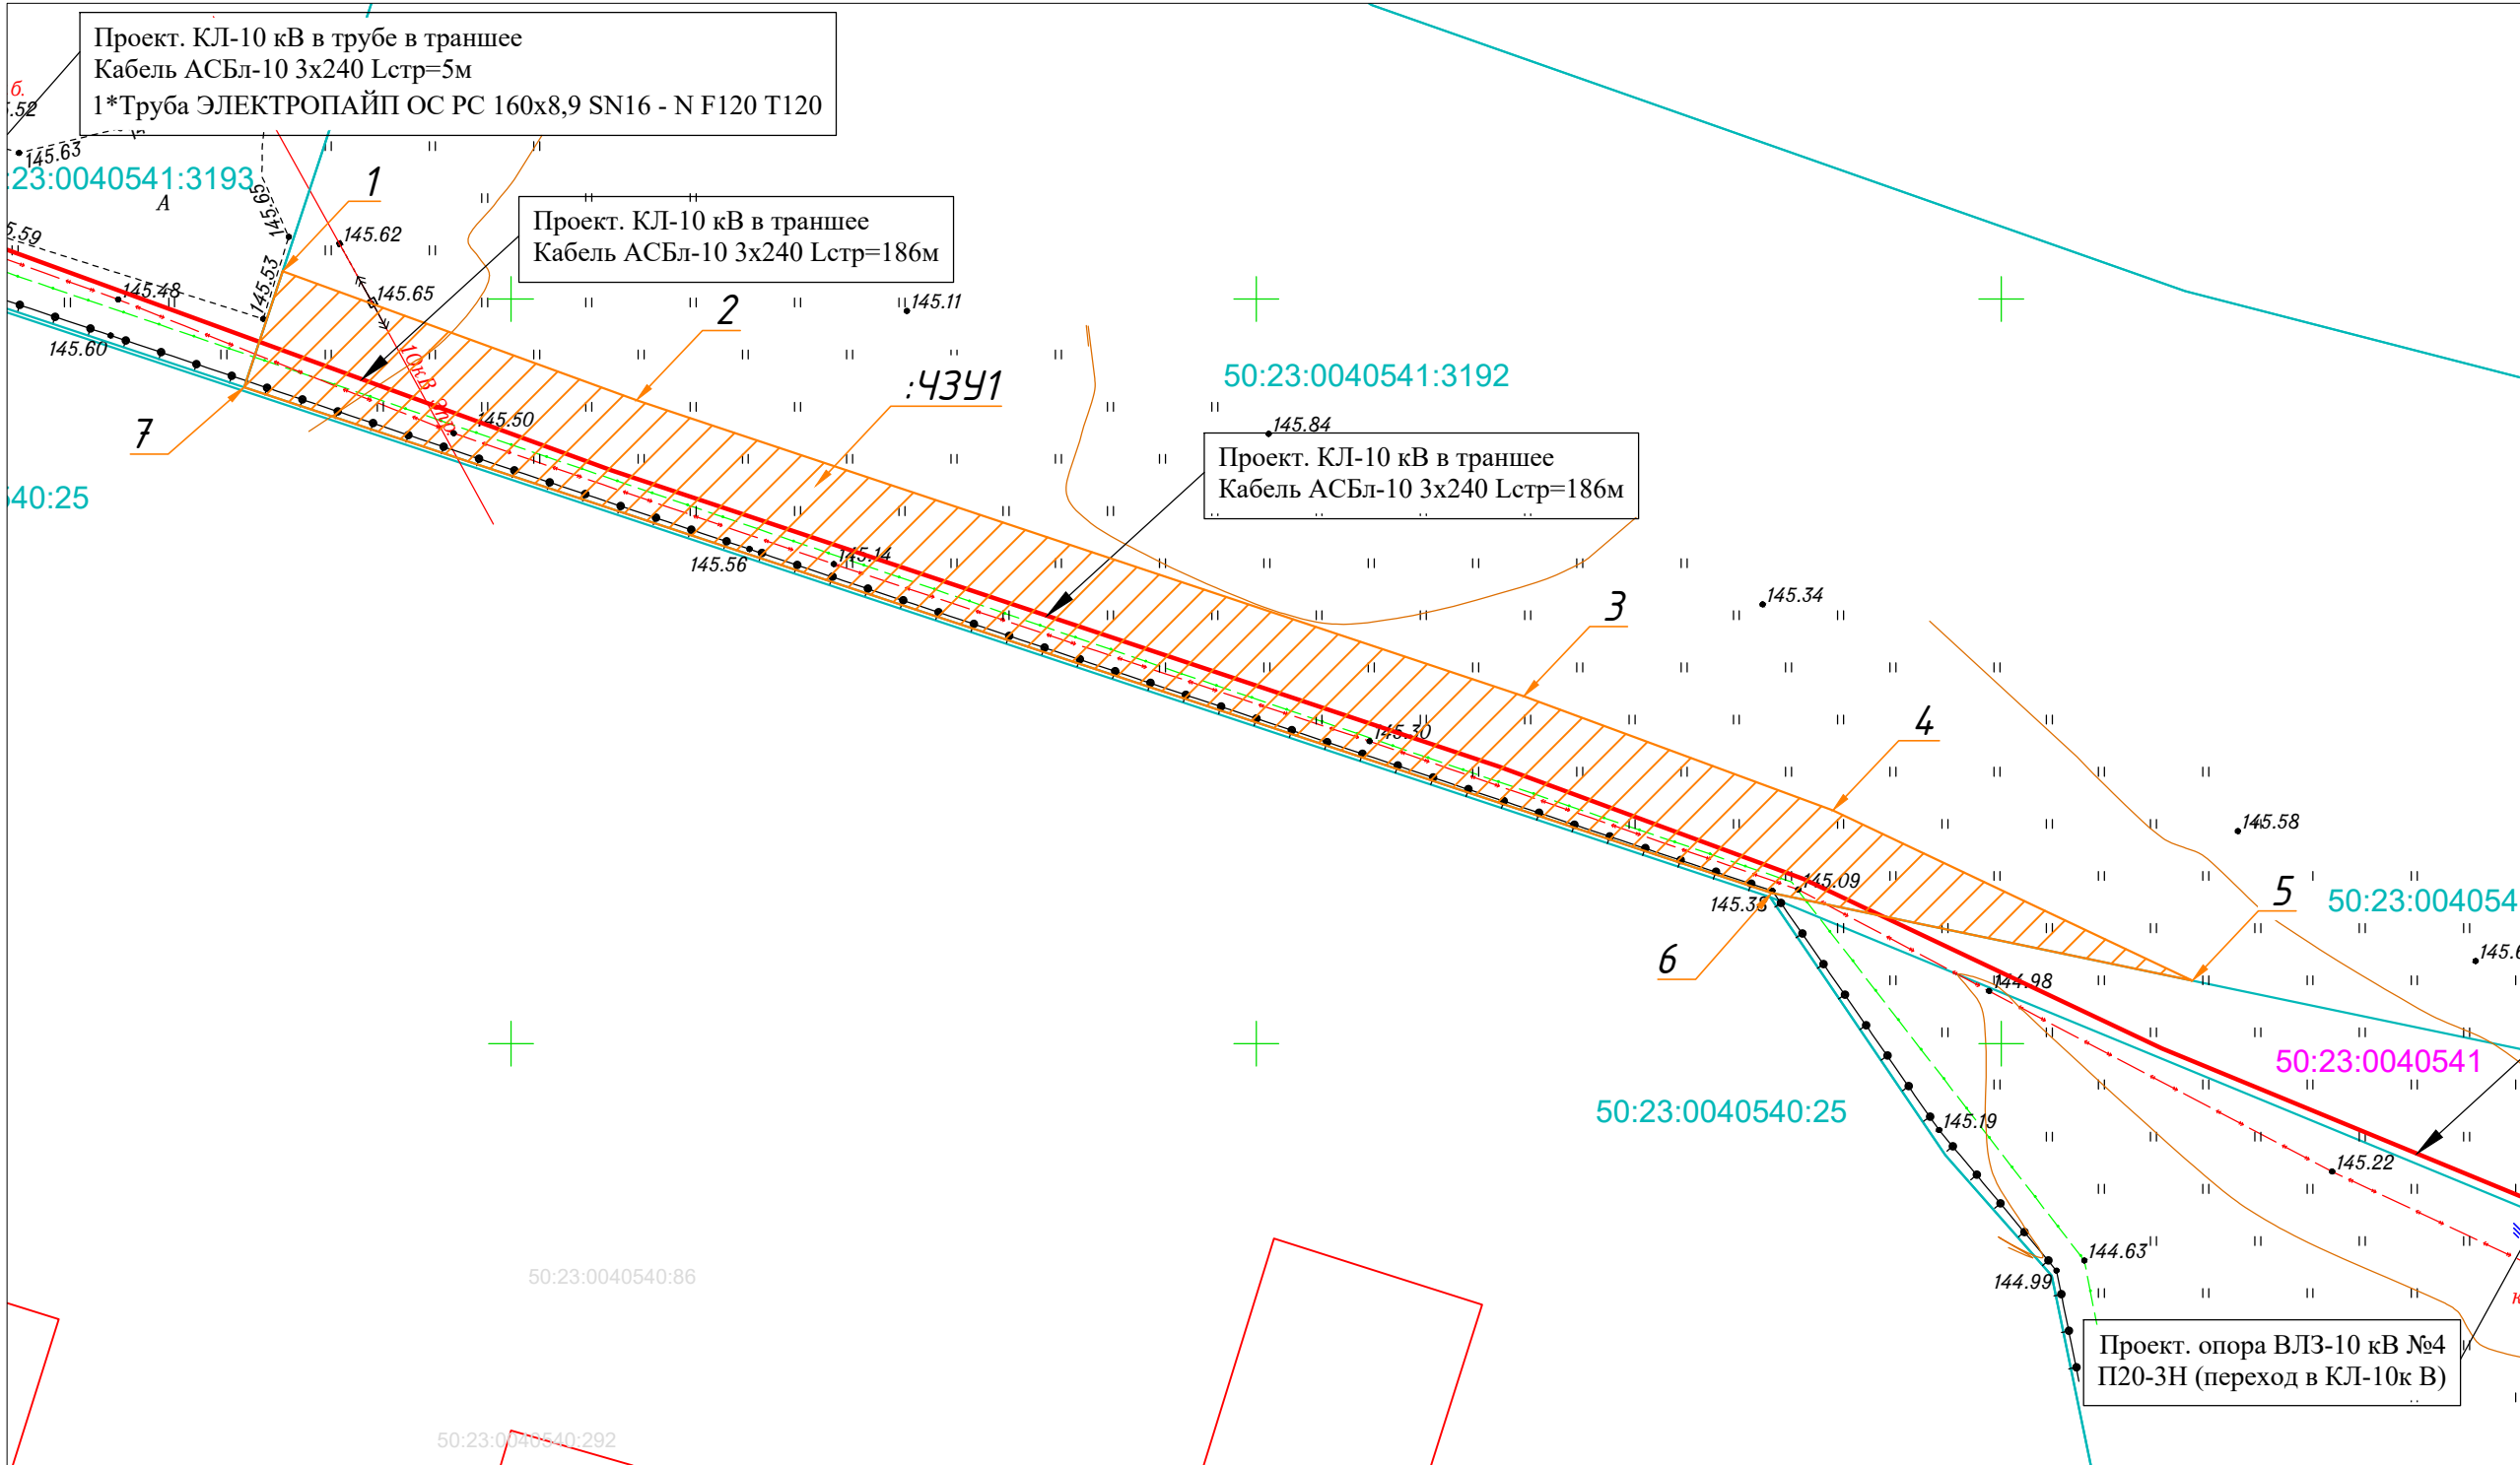

Координаты характерных точек

| Номер точки | X         | Y          | Расстояние между точками, м |
|-------------|-----------|------------|-----------------------------|
| ЧЗУ1        |           |            |                             |
| 1           | 438401,87 | 2229634,67 | 25,27                       |
| 2           | 438393,20 | 2229658,41 | 62,77                       |
| 3           | 438373,33 | 2229717,95 | 22,11                       |
| 4           | 438365,67 | 2229738,69 | 26,71                       |
| 5           | 438354,24 | 2229762,83 | 28,85                       |
| 6           | 438360,13 | 2229734,58 | 107,96                      |
| 7           | 438394,07 | 2229632,09 | 8,21                        |
| 1           | 438401,87 | 2229634,67 |                             |

Условные обозначения:

- граница кадастрового квартала
- 50:23:0040541

- номер кадастрового квартала
- граница земельного участка, сведения о котором внесены в ЕГРН
- 50:23:0040541:3192

- кадастровый номер земельного участка по сведениям ЕГРН
- проектируемая КЛ - 10кВ
- граница испрашиваемого земельного участка для установление сервитута, охранная зона проектируемого линейного объекта
- :ЧЗУ1

- обозначение части земельного участка, испрашиваемого под сервитут
- 1

- характерные точки границы части земельного участка

| Экспликация земель       |                            |   |                                              |   |
|--------------------------|----------------------------|---|----------------------------------------------|---|
| Номер земельного участка | Площадь земельного участка | Категория земель   | Испрашиваемый вид разрешенного использования | Примечание   |
| :ЧЗУ1                    | 896,67 кв.м.               | Земли промышленности, энергетики, транспорта, связи, радиовещания, телевидения, информатики, земли для обеспечения космической деятельности, земли обороны, безопасности и земли иного специального назначения | строительство и коммунальное обслуживание    | Раменский кадастровый район, К№ 50:23:0040541:3192<br><br>земельный участок полностью расположен в границах зоны с особыми условиями использования территории, территории объекта культурного наследия, публичного сервитута: Земельный участок полностью расположен в границах зоны с реестровым номером: 50:23-6.186 от 09.07.2014. Приаэродромная территория аэродрома Москва (Домодедово), тип: Охранная зона транспорта; 50:23-6.1442 от 06.10.2023. Зона санитарной охраны источников водоснабжения и водопроводов питьевого назначения. |
| Итого: 896,67 кв.м.      |                            |   |                                              |   |

|                                             |   |
|---------------------------------------------|---|
| Объект:                                     | Реконструкция МТП-160-10/0,4 кВ №2548с заменой на КТП-630-10/0,4 кВ и заменой ЛР-10 кВ, строительство ЛЭП-10кВ от оп. № 3 фид. 45 до оп № 4, ПС №605 «Бронницы», в т.ч. ПИР, МО, р-н Раменский, д. Холуденево Ю8-24-302-199033(188544)                                                                                        |
| Местоположение/ кадастровый квартал         | Московская область, Раменский г.о./ 50:23:0040541   |
| (земельного участка, квартала):             | 50:23:0040541:3192   |
| Площадь территории                          | 896,67 кв.м.   |
| Категории земель: (при наличии)             | Земли промышленности, энергетики, транспорта, связи, радиовещания, телевидения, информатики, земли для обеспечения космической деятельности, земли обороны, безопасности и земли иного специального назначения   |
| Вид разрешенного использования:             | склады   |
| Охранная зона проектируемых сетей           | Для КЛ-10кВ - 5 м. в обе стороны от крайних проводов   |
| Описание границ смежных землепользователей: |   |
| От точки 1 до точки 5                       | Земельный участок К№ 50:23:0040541:3192. Земли промышленности, энергетики, транспорта, связи, радиовещания, телевидения, информатики, земли для обеспечения космической деятельности, земли обороны, безопасности и земли иного специального назначения. Вид разрешенного использования: склады. Общая долевая собственность. |
| От точки 5 до точки 7                       | Земли неразграниченной государственной собственности в границах квартала 50:23:0040541. Вид разрешенного использования не имеет.   |
| От точки 7 до точки 1                       | Земельный участок К№ 50:23:0040541:3193. Земли промышленности, энергетики, транспорта, связи, радиовещания, телевидения, информатики, земли для обеспечения космической деятельности, земли обороны, безопасности и земли иного специального назначения. Вид разрешенного использования: склады. Общая долевая собственность. |

Зам. директора по кап.строительству филиала Южные электрические сети ПАО "Россети Московский регион"

Гроценков А.Ю.

Реконструкция МТП-160-10/0,4 кВ №2548с заменой на КТП-630-10/0,4 кВ и заменой ЛР-10 кВ, строительство ЛЭП-10кВ от оп. № 3 фид. 45 до оп № 4, ПС №605 «Бронницы», в т.ч. ПИР, МО, р-н Раменский, д. Холуденево Ю8-24-302-199033(188544)

М 1:500

Система координат МСК-50

Лист 1

Листов 1

Южные электрические сети - филиал ПАО "Россети Московский регион"

Формат А2