

ГРАФИЧЕСКОЕ ОПИСАНИЕ
местоположения границ населенных пунктов, территориальных
зон, особо охраняемых природных территорий, зон с особыми
условиями использования территории
«Газопровод низкого давления $P \leq 0,003$ МПа по адресу: Московская обл., Раменский г.о.,
тер. КИЗ "Трубопроводчик»

(наименование объекта, местоположение границ которого описано (далее - объект)

Раздел 1		
Сведения об объекте		
№ п/п	Характеристики объекта	Описание характеристик
1	2	3
1	Местоположение объекта	Московская область, Раменский г.о., тер. КИЗ "Трубопроводчик»
2	Площадь объекта ± величина погрешности определения площади ($P \pm \Delta P$)	24 ± 2 м²
3	Иные характеристики объекта	-


Раздел 2

Сведения о местоположении границ объекта					
1. Система координат		МСК-50, зона 2			
2. Сведения о характерных точках границ объекта					
Обозначение характерных точек границ	Координаты, м		Метод определения координат характерной точки	Средняя квадратическая погрешность положения характерной точки (Mt), м	Описание обозначения точки на местности (при наличии)
	X	Y			
1	2	3	4	5	6
1	439 525,21	2 214 909,77	Аналитический метод	0,10	закрепление отсутствует
2	439 519,48	2 214 911,53	Аналитический метод	0,10	закрепление отсутствует
3	439 518,32	2 214 907,70	Аналитический метод	0,10	закрепление отсутствует
4	439 524,03	2 214 905,96	Аналитический метод	0,10	закрепление отсутствует
1	439 525,21	2 214 909,77	Аналитический метод	0,10	закрепление отсутствует
3. Сведения о характерных точках части (частей) границы объекта					
1	2	3	4	5	6
—	—	—	—	—	—

Раздел 3

Сведения о местоположении измененных (уточненных) границ объекта							
1. Система координат		МСК-50, зона 2					
2. Сведения о характерных точках границ объекта							
Обозначение характерных точек границы	Существующие координаты, м		Измененные (уточненные) координаты, м		Метод определения координат характерной точки	Средняя квадратическа я погрешность положения характерной точки (Mt), м	Описание обозначения точки на местности (при наличии)
	X	Y	X	Y			
1	2	3	4	5	6	7	8
—	—	—	—	—	—	—	—
3. Сведения о характерных точках части (частей) границы объекта							
1	2	3	4	5	6	7	8
—	—	—	—	—	—	—	—

Схема расположения границ публичного сервитута

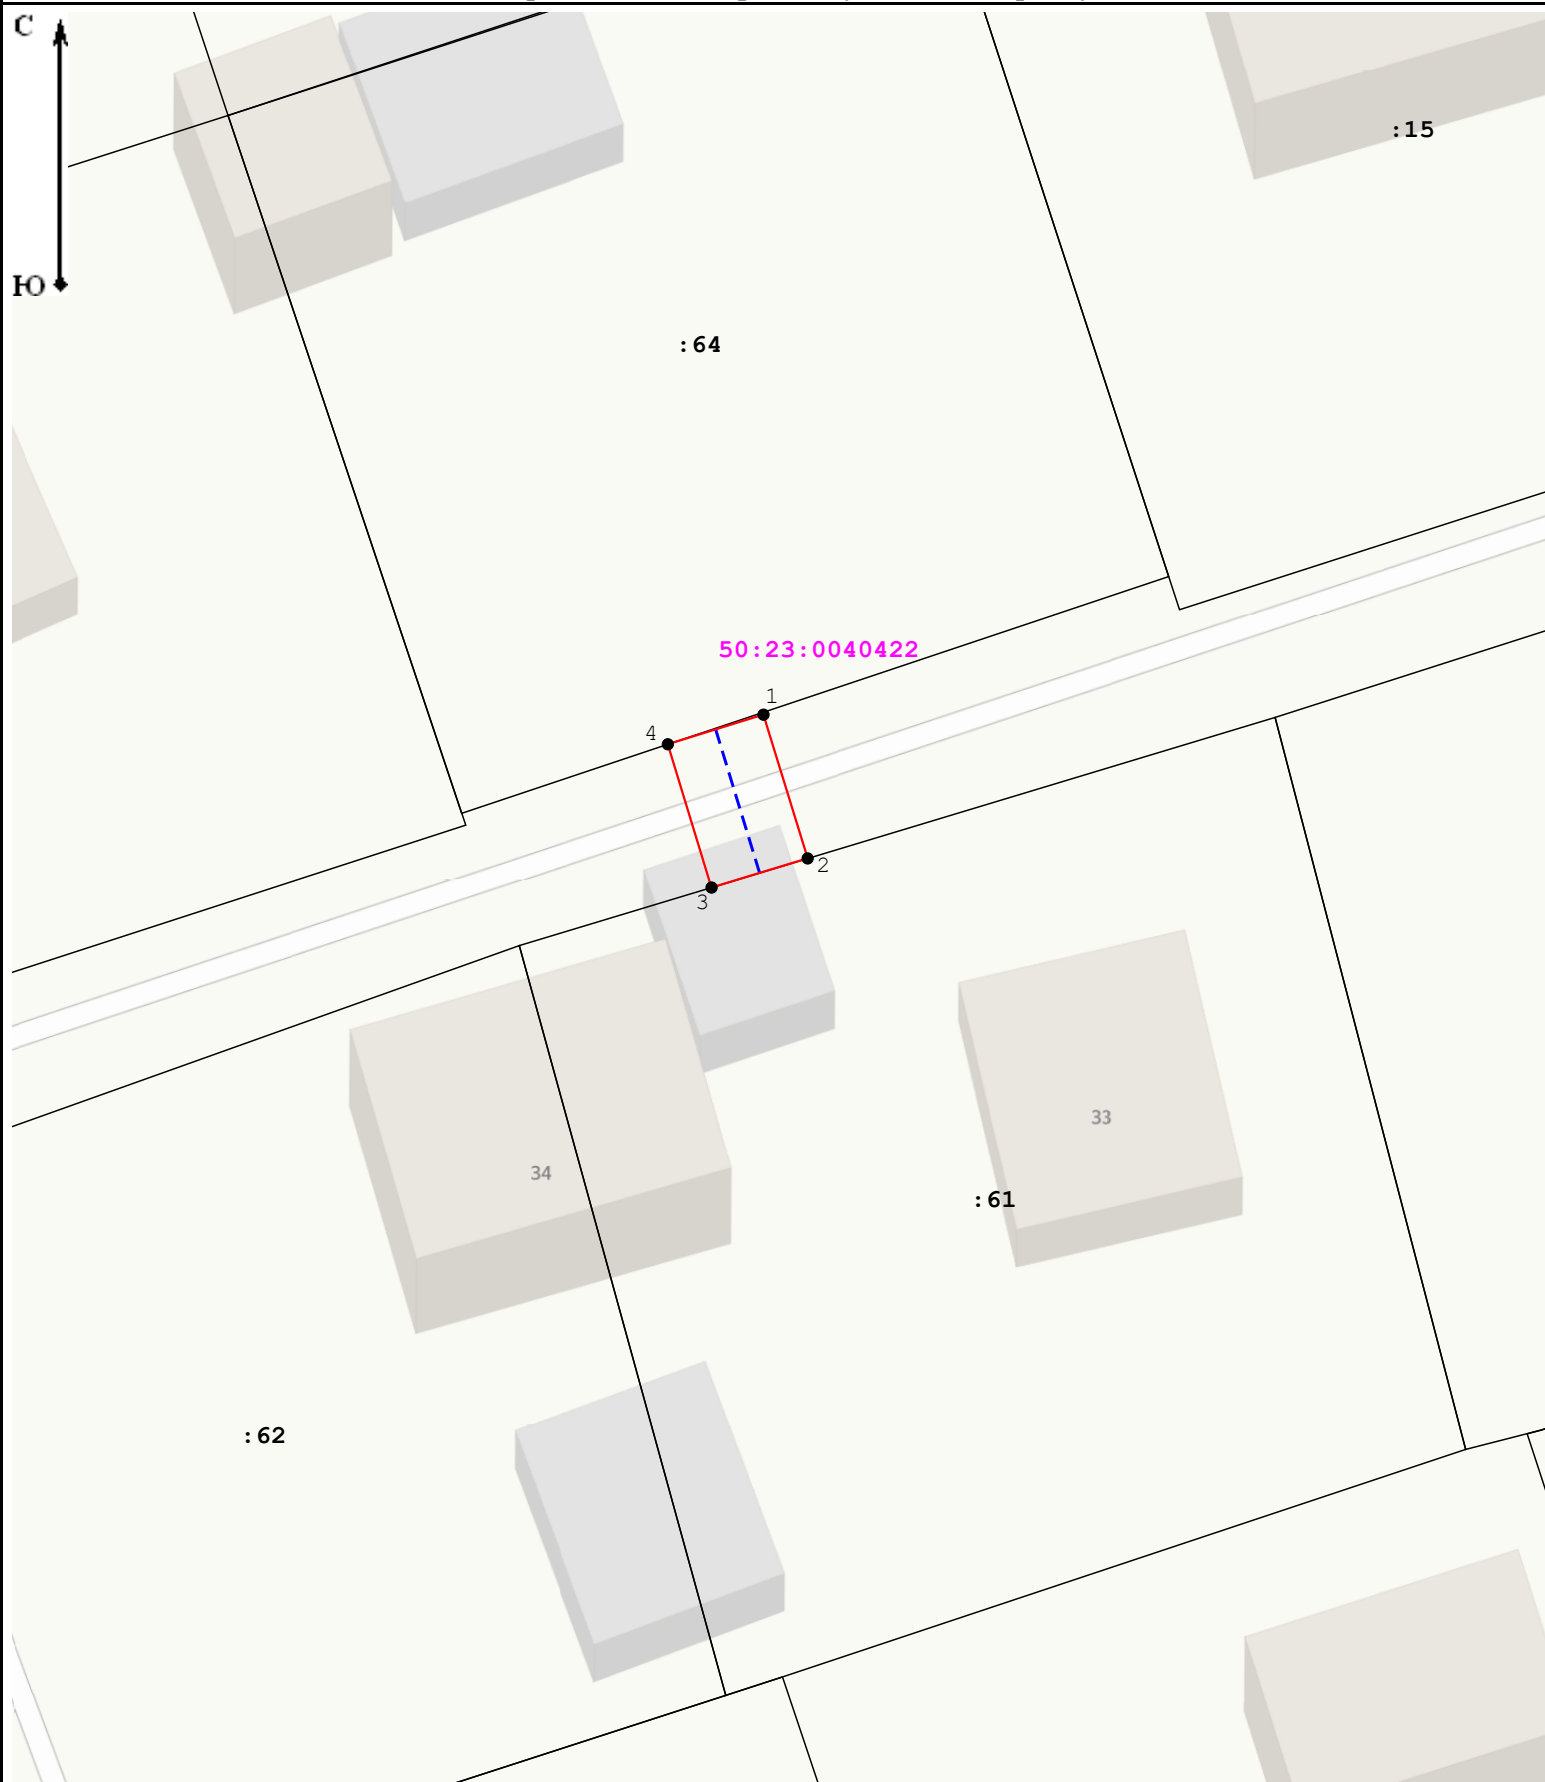

Масштаб 1:300

Условные обозначения:

- | | | | |
|--|---|--|---|
| | - граница кадастрового квартала; | | - номер кадастрового квартала; |
| | - часть границы, сведения ЕГРН о которой позволяют однозначно определить ее положение на местности; | | - характерная точка границы публичного сервитута; |
| | - обозначение земельного участка, сведения о котором содержатся в ЕГРН; | | - проектируемый газопровод; |
| | - граница публичного сервитута. | | |