
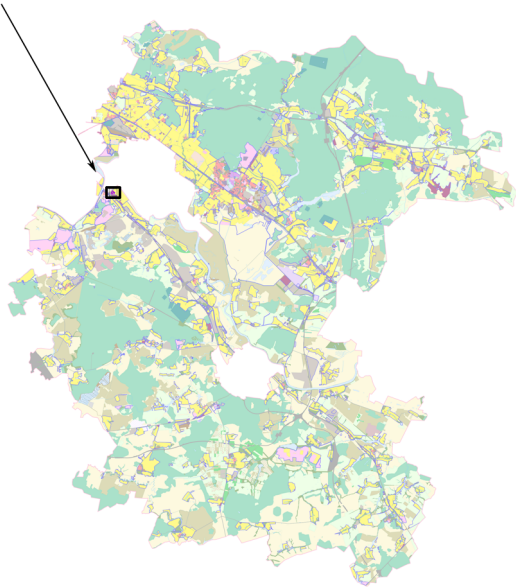


ПРАВИЛА ЗЕМЛЕПОЛЬЗОВАНИЯ И ЗАСТРОЙКИ ТЕРРИТОРИИ (ЧАСТИ ТЕРРИТОРИИ) РАМЕНСКОГО МУНИЦИПАЛЬНОГО ОКРУГА МОСКОВСКОЙ ОБЛАСТИ ПРИМЕНительно К ЗЕМЕЛЬНОМУ УЧАСТКУ С КАДАСТРОВЫМ НОМЕРОМ 50:23:0000000:167394

КАРТА ГРАДОСТРОИТЕЛЬНОГО ЗОНИРОВАНИЯ С УСТАНОВЛЕННЫМИ ТЕРРИТОРИЯМИ, В ГРАНИЦАХ КОТОРЫХ ПРЕДУСМАТРИВАЕТСЯ ОСУЩЕСТВЛЕНИЕ ДЕЯТЕЛЬНОСТИ ПО КОМПЛЕКСНОМУ РАЗВИТИЮ ТЕРРИТОРИИ

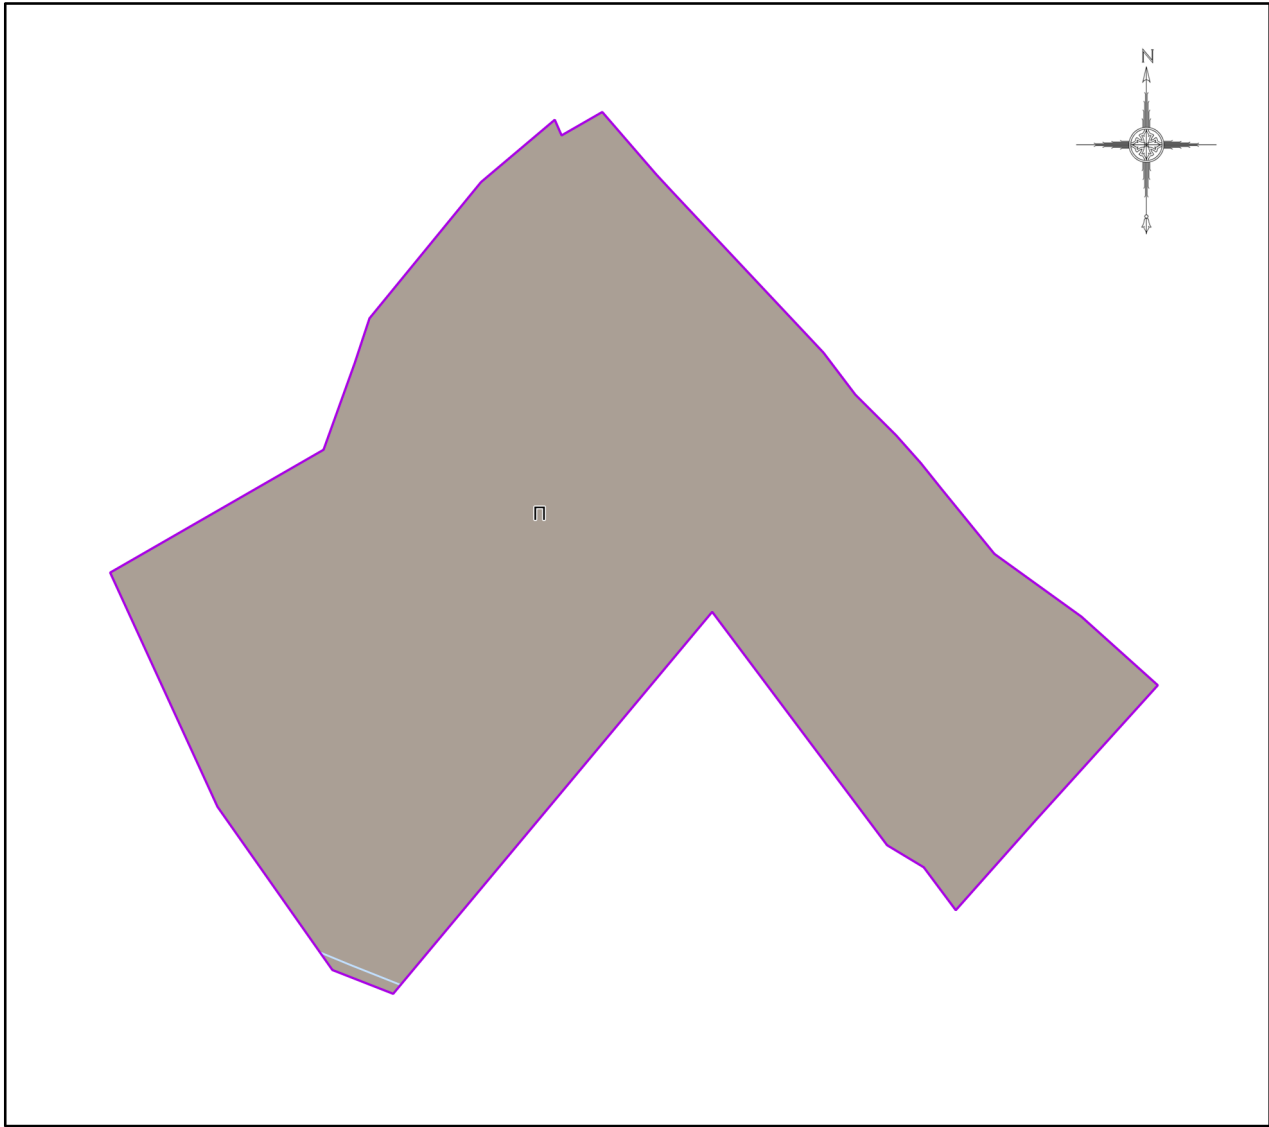

Условные обозначения:

- Границы
- Разработки
 - Земельных участков (по данным ЕГРН)
 - Территориальных зон

- Территориальные зоны
- П - Производственная зона
- Подписи территориальных зон
- П - Виды территориальных зон

- Примечание:
- Предельные параметры определяются в соответствии со статьей 11 настоящих Правил.
 - Карта применяется одновременно с картой градостроительного зонирования с отображением границ населенных пунктов, границ зон с особыми условиями использования территорий, границ территорий объектов культурного наследия и границ территорий исторических поселений.
 - Карта применяется одновременно с картой градостроительного зонирования с установленными территориями, в границах которых предусматриваются требования к архитектурно-градостроительному облику объектов капитального строительства.
 - Карта применяется одновременно с картой градостроительного зонирования с отображением территорий дополнительного согласования (по письму Комитета по архитектуре и градостроительству Московской области от 23.12.2020 № 28Исх-53329/20ДСП) (карта ограниченного доступа).

Должность	ФИО	Подпись	Дата	Договор от 29.04.2025 № 251-2025-Э				
Зам. нач. отд. №1 МГП	Д.М. Пападопулос			Московская область, Раменский муниципальный округ				
ГИП отд. № 1 МГП	Д.А. Косенко							
ГИП отд. № 1 МГП	А.В. Склярова							
ГИП отд. № 1 МГП	О.Б. Миронова							
Глав. спец. отд. № 1 МГП	А.С. Марченкова			Правила землепользования и застройки территории (части территории) Раменского муниципального округа Московской области применительно к земельному участку с кадастровым номером 50:23:0000000:167394		Стадия	Лист	Листов
						ГД	1	4
						НИИПИ градостроительства ГАОУ МО «НИИПИ градостроительства»		
Проверил	Д.М. Пападопулос			Карта градостроительного зонирования с установленными территориями, в границах которых предусматривается осуществление деятельности по комплексному развитию территории Масштаб 1:10000 (Разработано в М 1:10000, выведено на печать в М 1:2500)				