
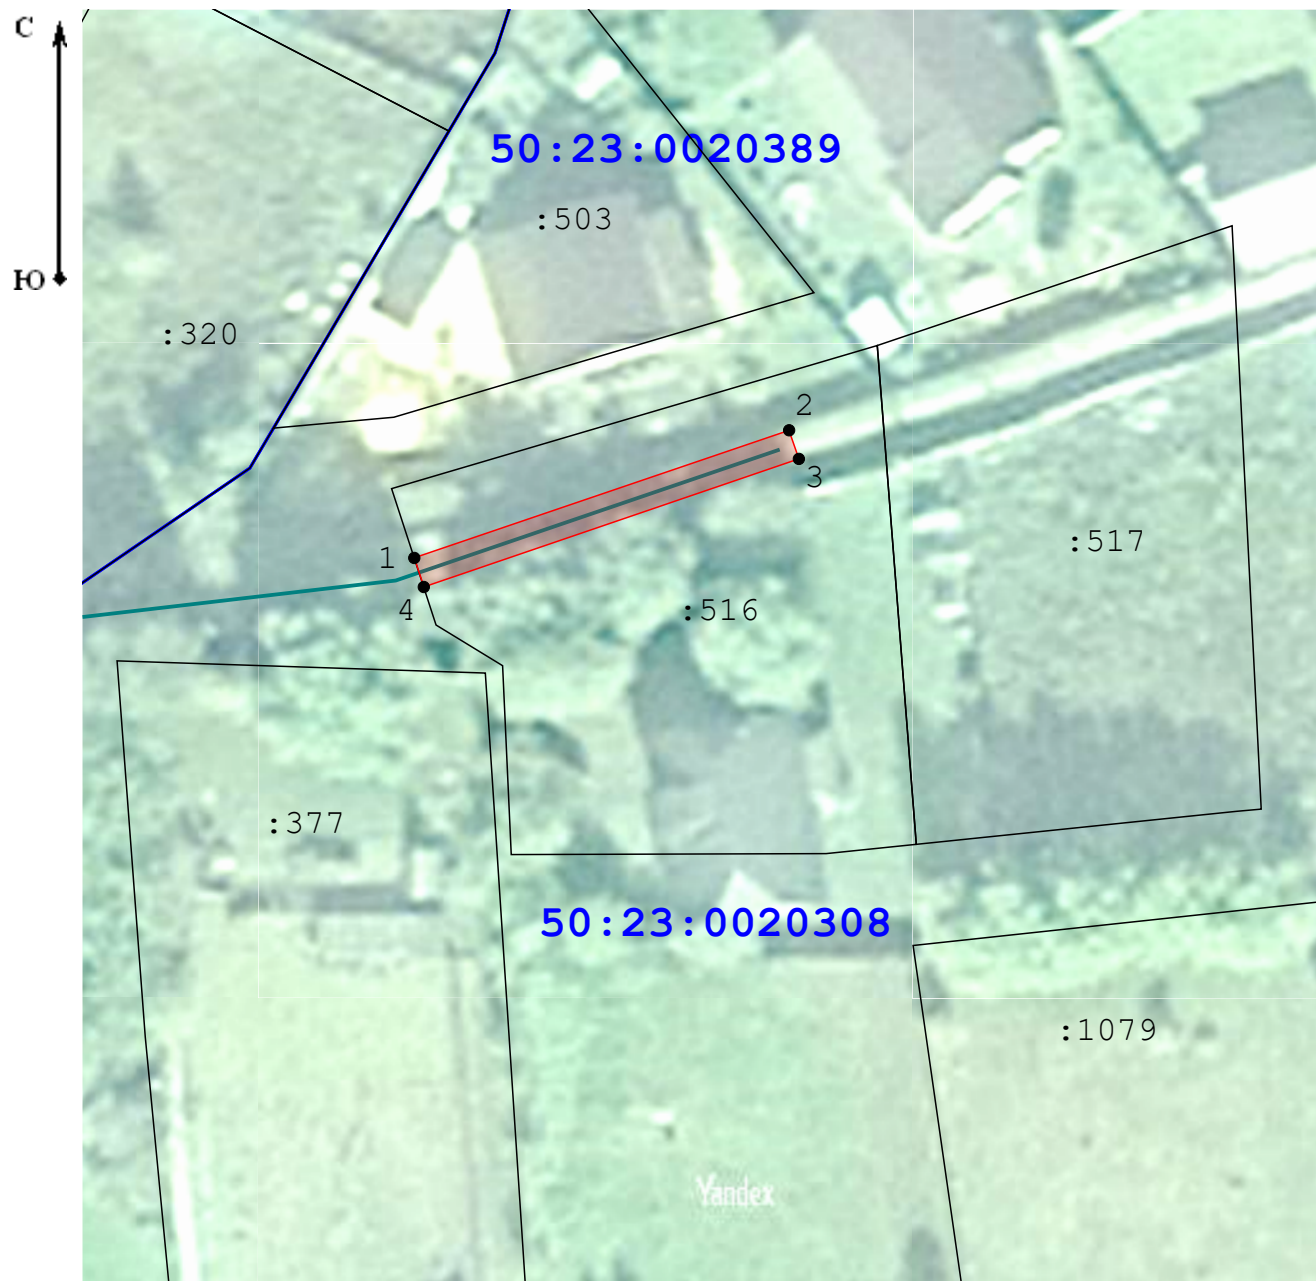


План границ

 

Масштаб 1:500

Условные обозначения:

-  - Обозначение и номер характерной точки границ публичного сервитута
-  - Границы публичного сервитута
-  - Вновь образованная часть контура санитарно-защитной зоны, сведения о которой достаточны для определения ее местоположения
-  - Существующая часть границы, имеющиеся в ГКН сведения о которой достаточны для определения ее местоположения
-  50:23:0110212 - Номер кадастрового квартала
-  - Граница кадастрового квартала
-  :51 - Кадастровый номер объекта недвижимости
-  - Проектируемый газопровод низкого давления $P \leq 0,005$ МПа