
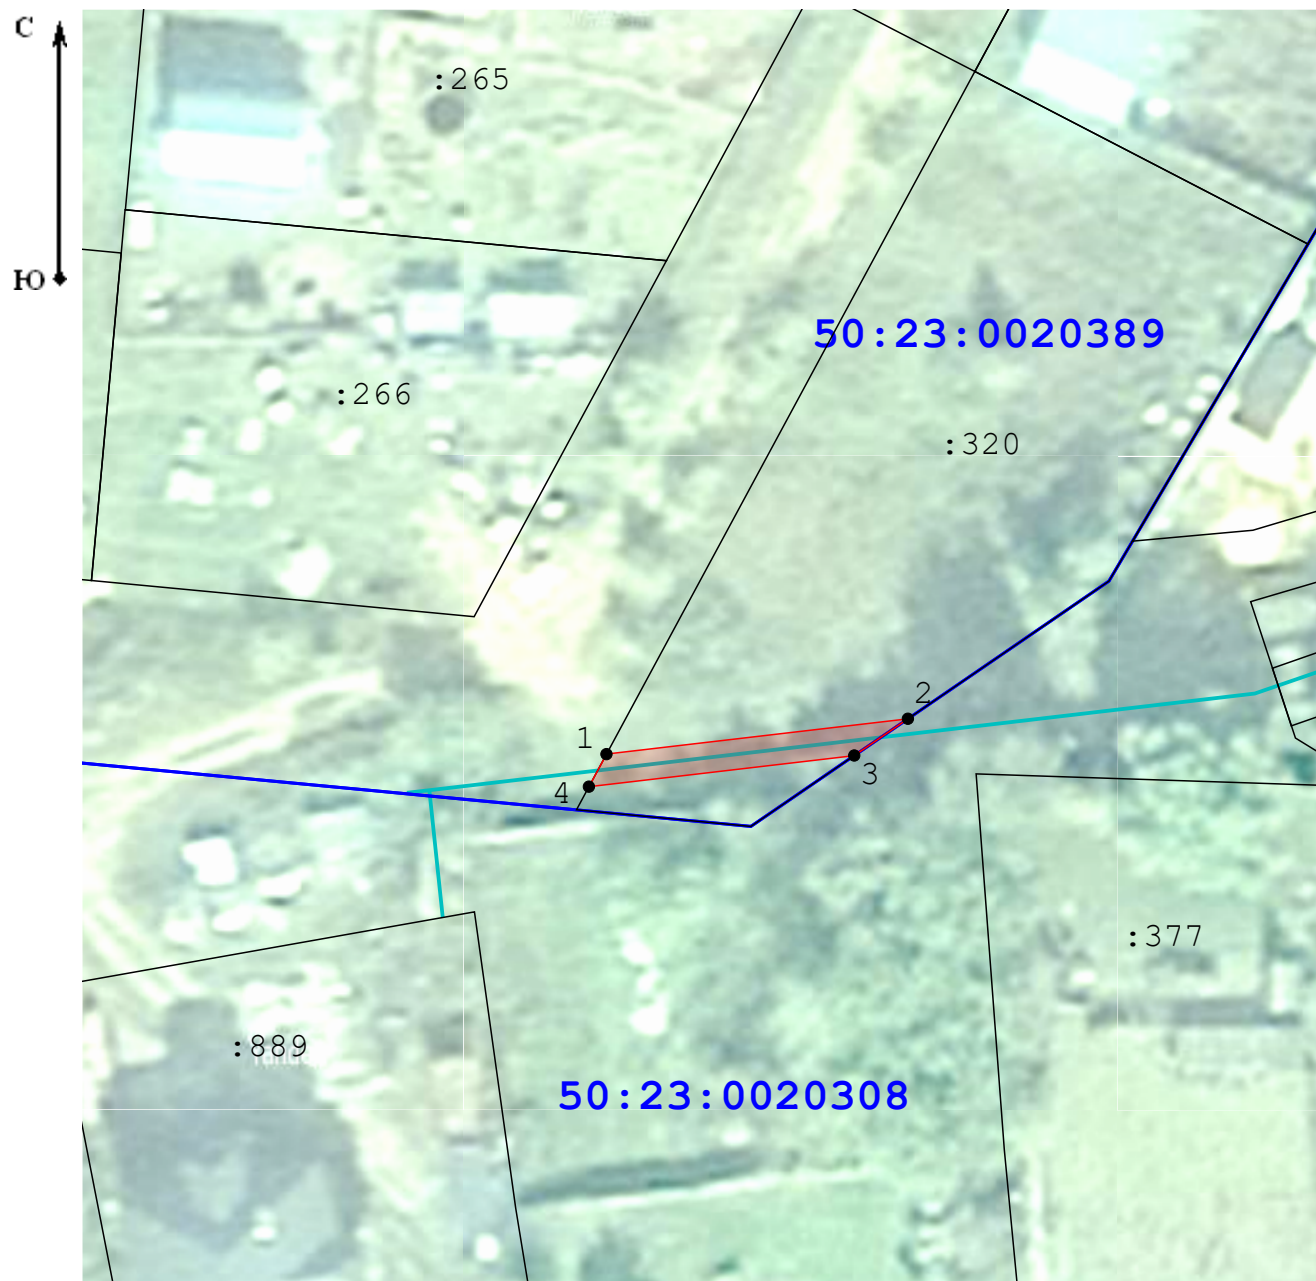
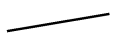


План границ

 

Масштаб 1:500

Условные обозначения:

- 
 - Обозначение и номер характерной точки границ публичного сервитута
- 
 - Границы публичного сервитута
- 
 - Вновь образованная часть контура санитарно-защитной зоны, сведения о которой достаточны для определения ее местоположения
- 
 - Существующая часть границы, имеющиеся в ГКН сведения о которой достаточны для определения ее местоположения
- 
 50:23:0110212 - Номер кадастрового квартала
- 
 - Граница кадастрового квартала
- 
 :51 - Кадастровый номер объекта недвижимости
- 
 - Проектируемый газопровод низкого давления $P \leq 0,005$ МПа