



Охранная зона газопровода низкого давления $P \leq 0,005$ МПа

План границ объекта землеустройства

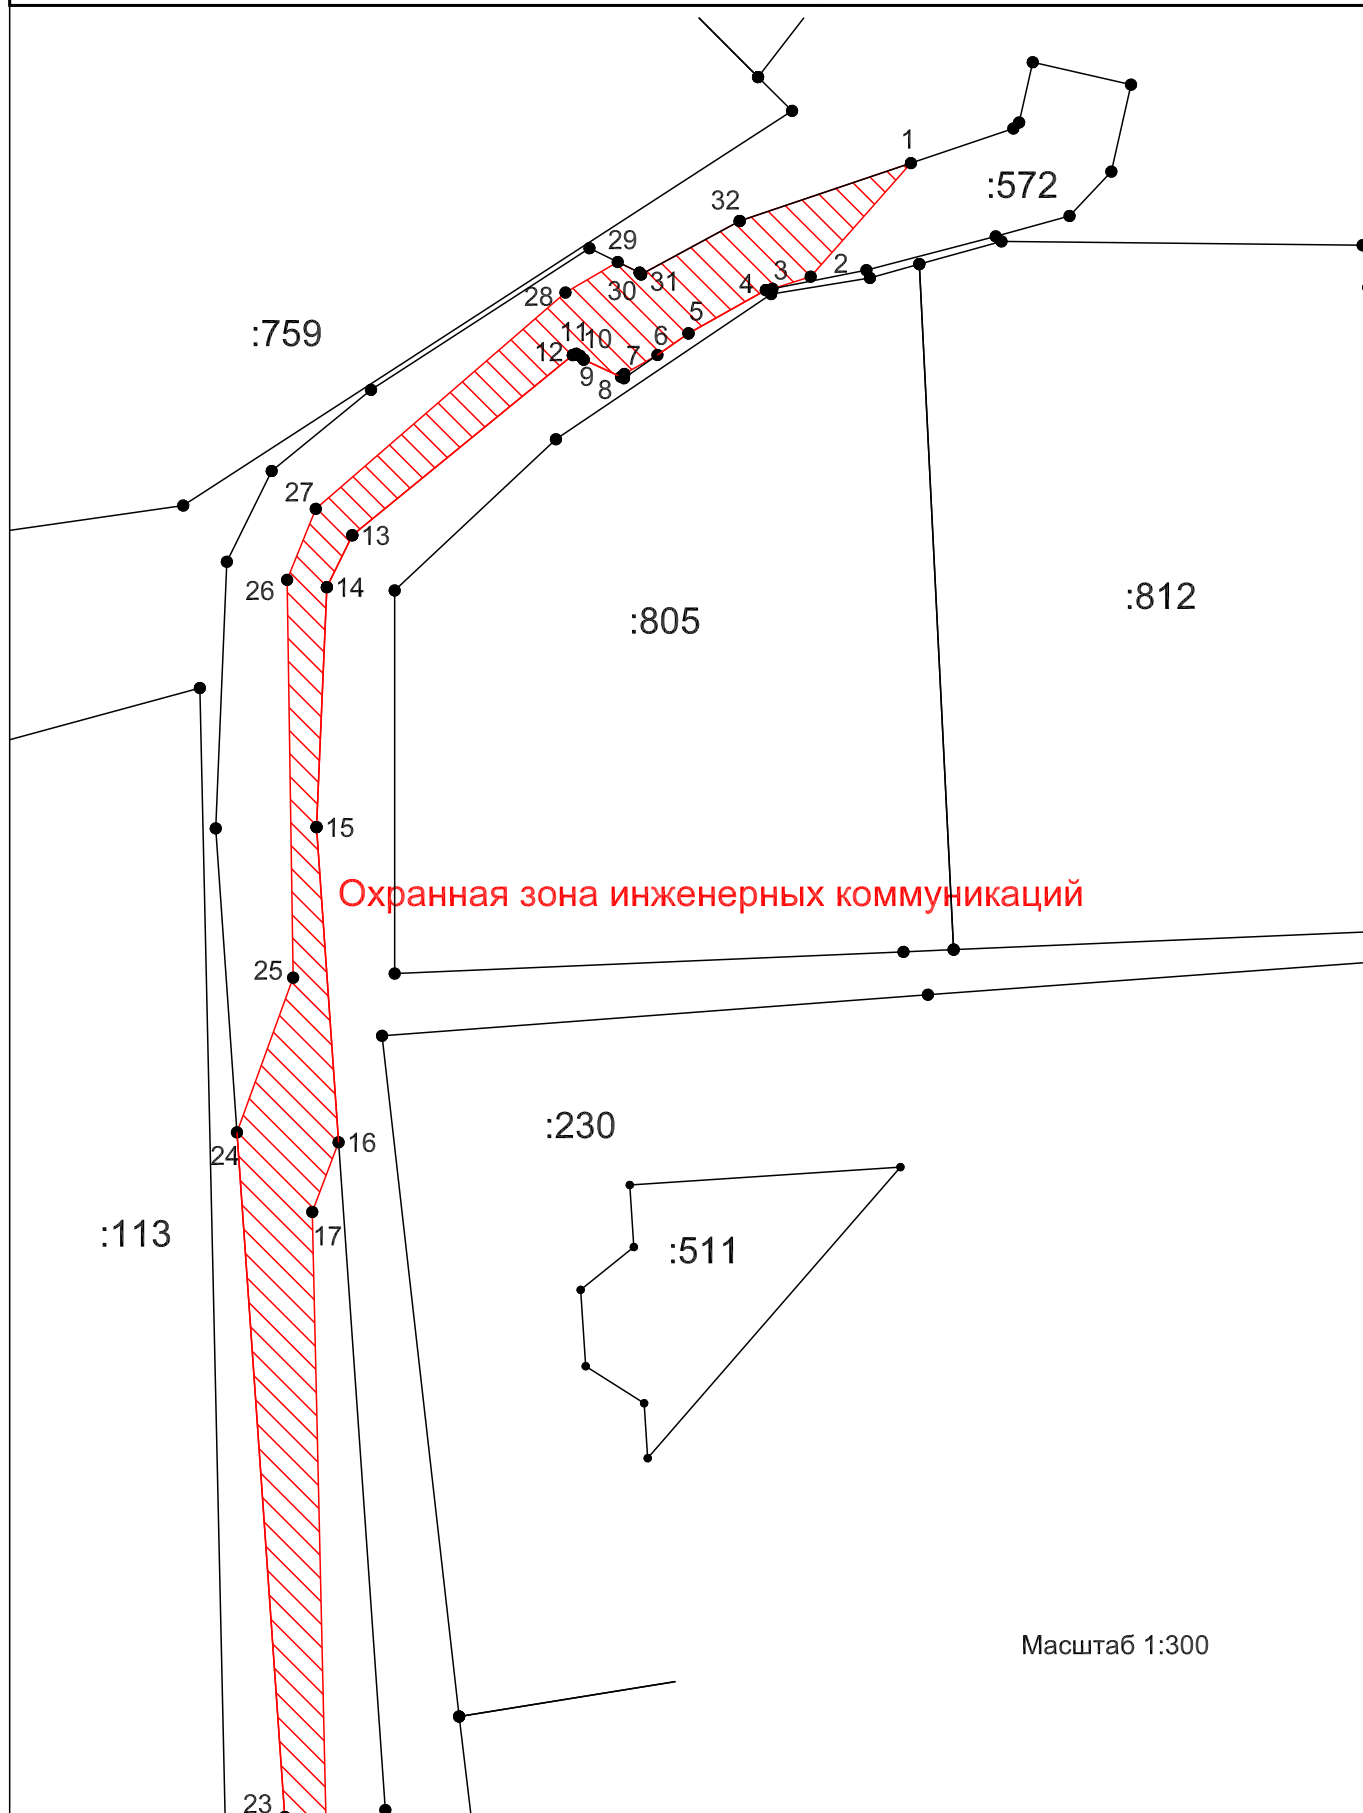

Охранная зона газопровода низкого давления $P \leq 0,005$ МПа

План границ объекта землеустройства

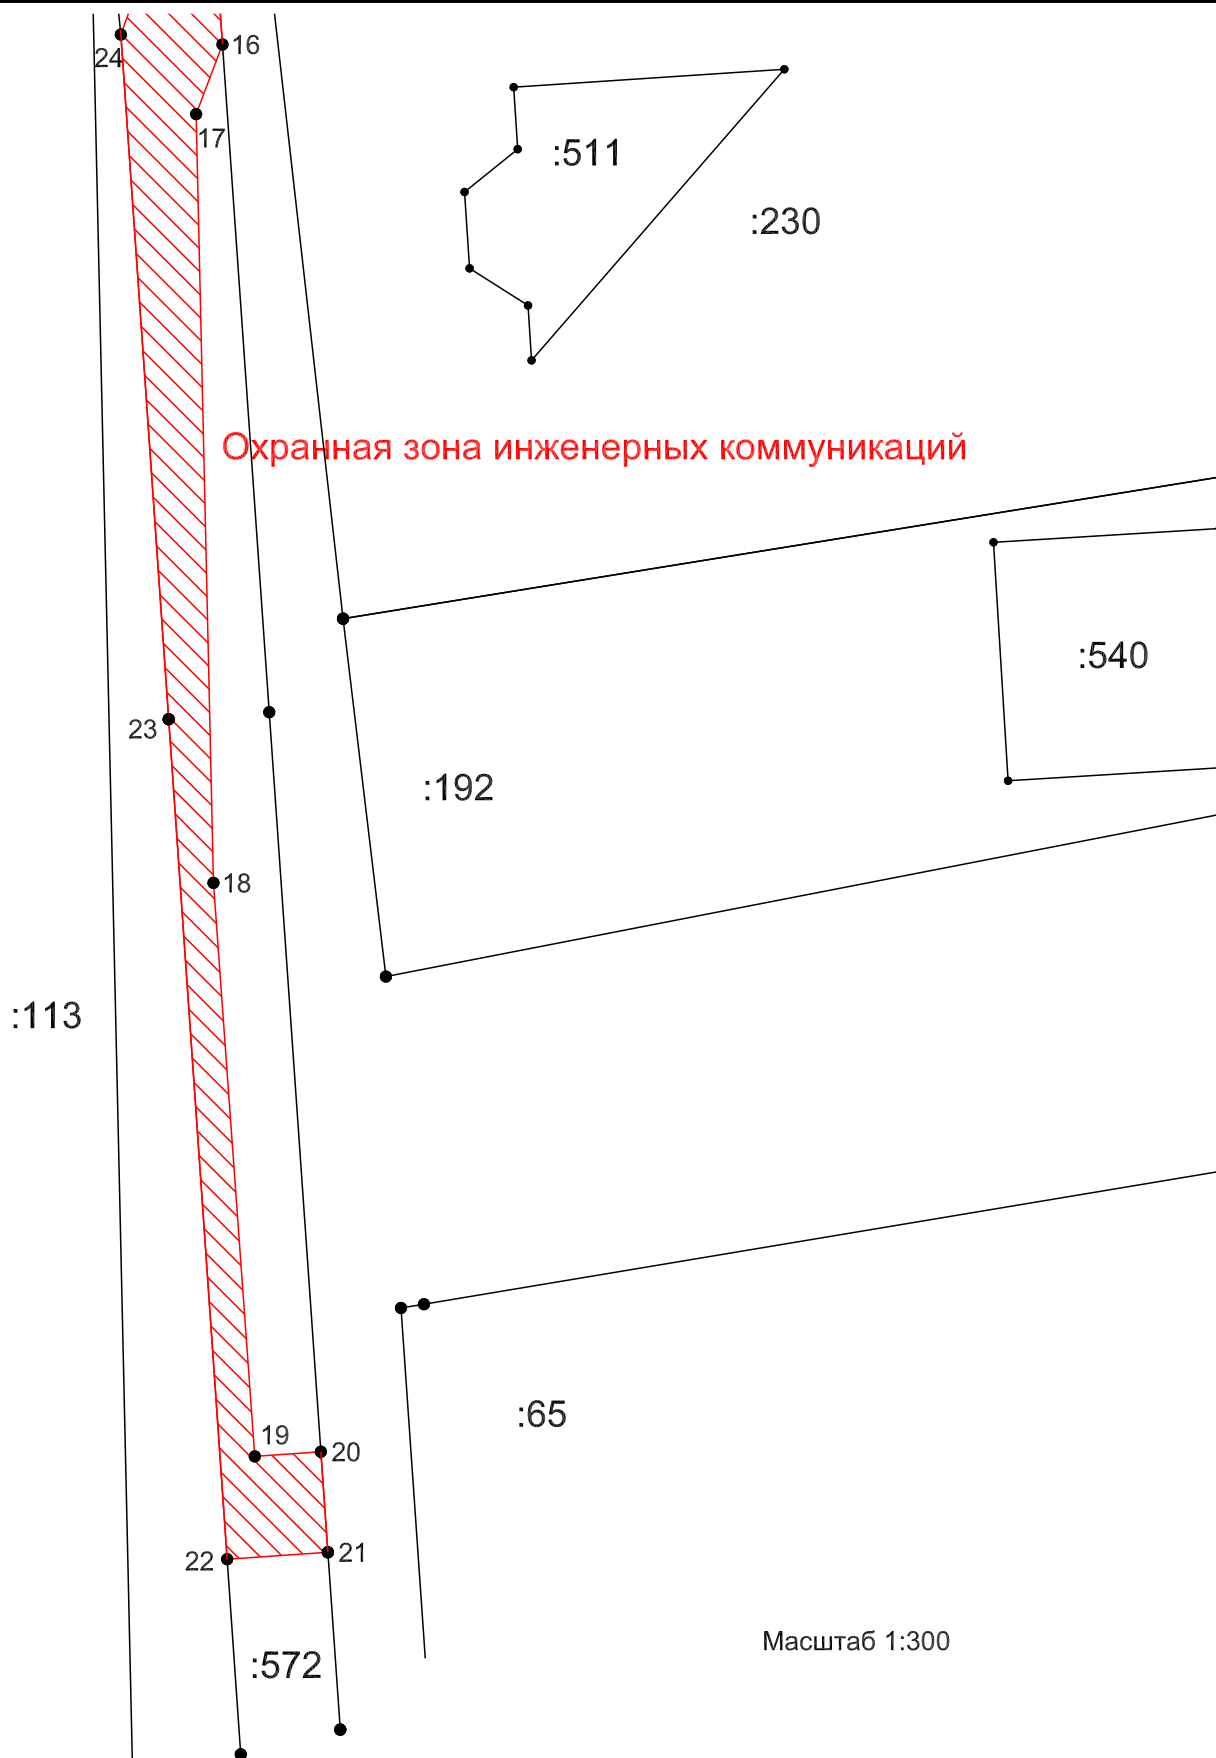

Охранная зона газопровода низкого давления $P \leq 0,005$ МПа

План границ объекта землеустройства

Условные обозначения:

-  - обозначение характерной точки границы кадастрового квартала
-  - Граница кадастрового квартала
- 50:23:0030137 - обозначение кадастрового квартала
-  1 - обозначение характерной точки границы, сведения о которой позволяют однозначно определить ее положение на местности
-  - вновь образованная часть границы, сведения о которой достаточны для определения ее местоположения
-  - существующая часть границы, имеющиеся сведения в ЕГРН которой достаточны для определения ее местоположения
- :572 - обозначение земельного участка, имеющиеся в ЕГРН сведения о границе которого достаточны для определения ее местоположения на местности
-  - обозначение ЗОУИТ



Подпись _____ дата "10" декабря 2020г.