

ИНДИВИДУАЛЬНЫЙ ПРЕДПРИНИМАТЕЛЬ

Чугунов Алексей Вячеславович

ИНН: 502203405970 ОГРН: 304502220100111

СХЕМА РАСПОЛОЖЕНИЯ ЗОНЫ С ОСОБЫМИ

УСЛОВИЯМИ ИСПОЛЬЗОВАНИЯ
(охранная зона)

АО «Мособлгаз»

Объект:

«Газопровод низкого давления $P \leq 0,005$ МПа расположенный:
Московская область, Раменский район, с.п.Островецкое,
д.Сельцо, ул.Южная-3, д.49»

Местоположение объекта:

Московская область, Раменский район, с.п.Островецкое,
д.Сельцо, ул.Южная-3, д.49

Исполнитель:



А.В.Чугунов

МП

2020 г.

СВЕДЕНИЯ О ГРАНИЦАХ

ЗОНЫ С ОСОБЫМИ УСЛОВИЯМИ ИСПОЛЬЗОВАНИЯ ТЕРРИТОРИИ

охранная зона газопровода низкого давления $P \leq 0,005$ МПа расположенного по адресу:
Московская область, Раменский район, с.п. Островецкое, д.Сельцо, ул. Южная-3, д. 49.




Взам. инв. N	Подп. и дата							Акционерное общество "Мособлгаз"			
								Границы зоны с особыми условиями использования территории (охранная зона газопровода)			
Инв. N подл.		Изм.	Кол.уч.	Лист	N док.	Подпись	Дата	Московская обл., Раменский р-н, с.п. Островецкое, д. Сельцо, ул. Южная-3, д. 49	Стадия	Лист	Листов
										1	3
								ИП Чугунов А.В. свидетельство СРО "ОПКД" № 0365			

СВЕДЕНИЯ О ГРАНИЦАХ

ЗОНЫ С ОСОБЫМИ УСЛОВИЯМИ ИСПОЛЬЗОВАНИЯ ТЕРРИТОРИИ

охранная зона газопровода низкого давления $P \leq 0,005$ МПа расположенного по адресу:
Московская область, Раменский район, с.п. Островецкое, д.Сельцо, ул. Южная-3, д. 49.

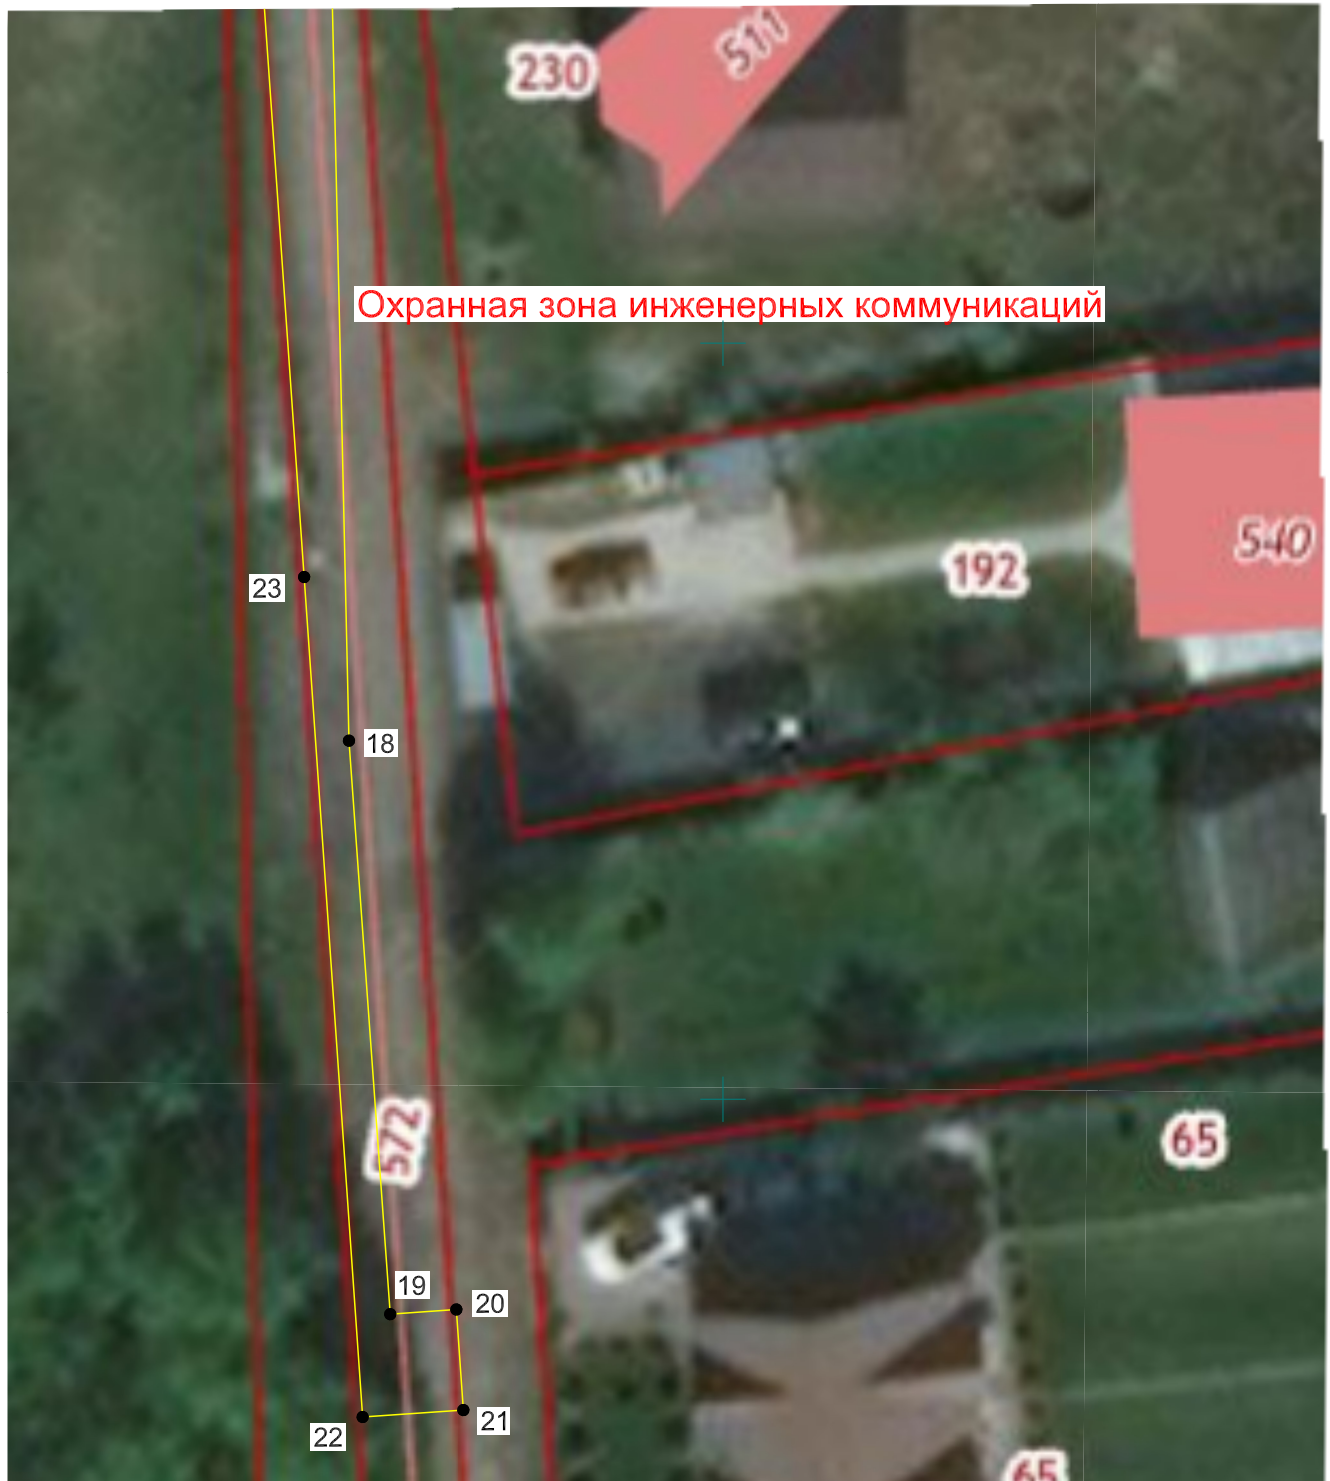

Охранная зона инженерных коммуникаций

Взам. инв. N	Подп. и дата							Акционерное общество "Мособлгаз"				
								Границы зоны с особыми условиями использования территории (охранная зона газопровода)				
Инв. N подл.		Изм.	Кол.уч.	Лист	N док.	Подпись	Дата	Московская обл., Раменский р-н, с.п. Островецкое, д. Сельцо, ул. Южная-3, д. 49		Стадия	Лист	Листов
		Нач. отд.				Чугунов Алексей					2	3
		Нач.партии				Исполнитель		Чугунов А.В.				
		Инженер										
		Исполнитель		Чугунов А.В.		12.2020.						
							Масштаб 1:300		ИП Чугунов А.В. свидетельство СРО "ОПКД" № 0365			


**СВЕДЕНИЯ О ГРАНИЦАХ
ЗОНЫ С ОСОБЫМИ УСЛОВИЯМИ ИСПОЛЬЗОВАНИЯ ТЕРРИТОРИИ**
охранная зона газопровода низкого давления $P \leq 0,005$ МПа расположенного по адресу:
Московская область, Раменский район, с.п. Островецкое, д.Сельцо, ул. Южная-3, д. 49.

Акционерное общество "Мособлгаз"


**Описание местоположения границы
охранной зоны газопровода среднего давления $P \leq 0,005$ МПа**

от 1 - до 3 - земельный участок с К№ 50:23:0030137:572
от 3 - до 6 - неразграниченная государственная собственность
от 6 - до 8 - земельный участок с К№ 50:23:0030137:572
от 8 - до 16 - неразграниченная государственная собственность
от 16 - до 20 - земельный участок с К№ 50:23:0030137:572
от 20 - до 21 - неразграниченная государственная собственность
от 21 - до 22 - земельный участок с К№ 50:23:0030137:572
от 22 - до 24 - неразграниченная государственная собственность
от 24 - до 29 - земельный участок с К№ 50:23:0030137:572
от 29 - до 1 - неразграниченная государственная собственность

Условные обозначения

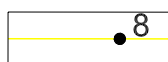

- границы зоны с особыми условиями использования

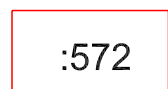

- границы участков по сведениям ГКН

Взам. инв. N		Подп. и дата	
--------------	--	--------------	--	--	

**Каталог координат поворотных точек
объекта недвижимости (объекта землеустройства)**

Система координат: МСК-50, зона 2

№ п/п	Обозначение точки	X, м	Y, м	Дирекционный угол	Расстояние, м
1	2	3	4	5	6
1	1	447626,35	2220188,23	221°25,67'	6,02
2	2	447621,84	2220184,25	252°28,46'	1,59
3	3	447621,36	2220182,73	259°06,87'	0,26
4	4	447621,31	2220182,47	240°44,39'	3,52
5	5	447619,59	2220179,40	235°02,36'	1,50
6	6	447618,73	2220178,17	240°12,48'	1,51
7	7	447617,98	2220176,86	231°50,57'	0,18
8	8	447617,87	2220176,72	294°40,61'	1,63
9	9	447618,55	2220175,24	315°00,00'	0,21
10	10	447618,70	2220175,09	298°04,35'	0,17
11	11	447618,78	2220174,94	248°57,75'	0,14
12	12	447618,73	2220174,81	230°44,78'	11,30
13	13	447611,58	2220166,06	206°07,10'	2,29
14	14	447609,52	2220165,05	182°27,96'	9,53
15	15	447600,00	2220164,64	175°58,57'	12,54
16	16	447587,49	2220165,52	200°49,71'	2,95
17	17	447584,73	2220164,47	178°42,24'	30,51
18	18	447554,23	2220165,16	175°52,72'	22,82
19	19	447531,47	2220166,80	85°51,13'	2,63
20	20	447531,66	2220169,42	175°59,15'	4,00
21	21	447527,67	2220169,70	265°59,75'	4,01
22	22	447527,39	2220165,70	356°01,09'	33,41
23	23	447560,72	2220163,38	355°59,99'	27,24
24	24	447587,89	2220161,48	19°57,64'	6,53
25	25	447594,03	2220163,71	359°07,72'	15,78
26	26	447609,81	2220163,47	22°00,68'	3,04
27	27	447612,63	2220164,61	49°06,85'	13,11
28	28	447621,21	2220174,52	59°41,52'	2,40
29	29	447622,42	2220176,59	115°46,16'	0,97
30	30	447622,00	2220177,46		

31	31	447621,93	2220177,52	139°23,92'	0,09
32	32	447624,05	2220181,43	61°32,01'	4,45
	1	447626,35	2220188,23	71°18,76'	7,18

Площадь: 223 кв. м

Погрешность: 4 кв. м



Кадастровый инженер: _____ А.В.Чугунов

Всего сброшюровано

6

листов



Чистов В.В.