

ОПИСАНИЕ МЕСТОПОЛОЖЕНИЯ ГРАНИЦ

Публичный сервитут объекта «Газораспределительная сеть с/х «Подмосковный», кадастровый номер
50:23:0020103:515

(наименование объекта, местоположение границ которого описано (далее - объект))

Раздел 1

Сведения об объекте

№ п/п	Характеристики объекта	Описание характеристик
1	2	3
1	Местоположение объекта	Московская область, Раменский городской округ, Островцы д
2	Площадь объекта ± величина погрешности определения площади ($P \pm \Delta P$)	12 941 м ² ± 40 м ²
3	Иные характеристики объекта	Вид объекта реестра границ: Зона с особыми условиями использования территории Содержание ограничений использования объектов недвижимости в пределах зоны или территории: Публичный сервитут, для целей размещения линейных объектов системы газоснабжения, их неотъемлемых технологических частей. Срок установления 49 лет.

Раздел 2

Сведения о местоположении границ объекта

1. Система координат МСК 50, зона 2

2. Сведения о характерных точках границ объекта

Обозначение характерных точек границ	Координаты, м		Метод определения координат характерной точки	Средняя квадратическая погрешность положения характерной точки (Mt), м	Описание обозначения точки на местности (при наличии)
	X	Y			
1	2	3	4	5	6
1	451 418,89	2 217 683,77	Аналитический метод	0,10	—
2	451 433,93	2 217 679,15		0,10	
3	451 435,11	2 217 682,97		0,10	
4	451 424,03	2 217 686,37		0,10	
5	451 425,95	2 217 691,93		0,10	
6	451 428,14	2 217 697,64		0,10	
7	451 432,04	2 217 710,08		0,10	
8	451 434,19	2 217 715,49		0,10	
9	451 438,82	2 217 729,25		0,10	
10	451 445,67	2 217 752,63		0,10	
11	451 441,83	2 217 753,77		0,10	
12	451 435,00	2 217 730,45		0,10	
13	451 430,43	2 217 716,87		0,10	
14	451 428,28	2 217 711,46		0,10	
15	451 424,36	2 217 698,94		0,10	
16	451 422,19	2 217 693,31		0,10	
1	451 418,89	2 217 683,77	Аналитический метод	0,10	—
17	451 344,60	2 218 401,36		0,10	
18	451 348,33	2 218 404,26		0,10	
19	451 366,87	2 218 417,55		0,10	
20	451 380,13	2 218 403,89		0,10	
21	451 395,08	2 218 389,46		0,10	
22	451 406,47	2 218 378,76		0,10	
23	451 426,41	2 218 359,12		0,10	
24	451 435,82	2 218 349,29		0,10	
25	451 438,54	2 218 347,01		0,10	
26	451 443,75	2 218 343,04		0,10	
27	451 450,83	2 218 338,44		0,10	
28	451 444,22	2 218 326,48		0,10	
29	451 439,67	2 218 317,82		0,10	
30	451 436,18	2 218 311,75		0,10	
31	451 440,96	2 218 309,01		0,10	
32	451 453,00	2 218 300,79		0,10	
33	451 469,52	2 218 290,72		0,10	
34	451 522,15	2 218 253,80		0,10	
35	451 495,92	2 218 187,86		0,10	
36	451 487,26	2 218 163,42		0,10	
37	451 477,95	2 218 142,18		0,10	
38	451 531,47	2 218 123,52		0,10	
39	451 536,22	2 218 136,44		0,10	
40	451 552,96	2 218 188,57		0,10	
41	451 561,74	2 218 210,04		0,10	
42	451 571,02	2 218 238,19		0,10	
43	451 581,50	2 218 266,06		0,10	
44	451 588,29	2 218 286,58		0,10	
45	451 607,15	2 218 279,94		0,10	
46	451 615,34	2 218 300,35		0,10	

Раздел 2

Сведения о местоположении границ объекта					
1	2	3	4	5	6
47	451 584,26	2 218 312,59	Аналитический метод	0,10	—
48	451 586,35	2 218 319,08		0,10	
49	451 590,15	2 218 317,86		0,10	
50	451 589,22	2 218 314,93		0,10	
51	451 616,78	2 218 304,08		0,10	
52	451 622,48	2 218 319,47		0,10	
53	451 616,17	2 218 322,07		0,10	
54	451 617,71	2 218 325,77		0,10	
55	451 627,57	2 218 321,69		0,10	
56	451 618,46	2 218 297,32		0,10	
57	451 610,93	2 218 278,61		0,10	
58	451 624,93	2 218 273,69		0,10	
59	451 623,61	2 218 269,91		0,10	
60	451 590,81	2 218 281,46		0,10	
61	451 585,28	2 218 264,72		0,10	
62	451 574,80	2 218 236,87		0,10	
63	451 565,50	2 218 208,66		0,10	
64	451 556,72	2 218 187,19		0,10	
65	451 540,00	2 218 135,14		0,10	
66	451 525,47	2 218 095,58		0,10	
67	451 547,95	2 218 087,32		0,10	
68	451 588,75	2 218 072,84		0,10	
69	451 615,10	2 218 064,46		0,10	
70	451 632,39	2 218 110,55		0,10	
71	451 646,57	2 218 145,52		0,10	
72	451 658,86	2 218 181,06		0,10	
73	451 662,64	2 218 179,76		0,10	
74	451 650,31	2 218 144,12		0,10	
75	451 636,11	2 218 109,09		0,10	
76	451 617,50	2 218 059,50		0,10	
77	451 587,47	2 218 069,04		0,10	
78	451 546,59	2 218 083,56		0,10	
79	451 520,33	2 218 093,20		0,10	
80	451 530,09	2 218 119,77		0,10	
81	451 476,34	2 218 138,51		0,10	
82	451 467,22	2 218 117,70		0,10	
83	451 461,33	2 218 103,81		0,10	
84	451 465,58	2 218 101,86		0,10	
85	451 473,97	2 218 097,52		0,10	
86	451 478,45	2 218 095,55		0,10	
87	451 485,65	2 218 091,92		0,10	
88	451 496,77	2 218 086,70		0,10	
89	451 508,05	2 218 080,88		0,10	
90	451 502,43	2 218 069,65		0,10	
91	451 495,56	2 218 053,64		0,10	
92	451 495,01	2 218 051,76		0,10	
93	451 493,08	2 218 047,18		0,10	
94	451 495,23	2 218 045,99		0,10	
95	451 585,18	2 218 012,16		0,10	
96	451 583,76	2 218 008,42		0,10	
97	451 574,18	2 218 012,06		0,10	
98	451 547,11	2 217 939,25		0,10	
99	451 556,76	2 217 935,57		0,10	
100	451 555,34	2 217 931,83		0,10	
101	451 539,34	2 217 937,93		0,10	

Раздел 2

Сведения о местоположении границ объекта					
1	2	3	4	5	6
102	451 465,12	2 217 965,39	Аналитический метод	0,10	—
103	451 455,21	2 217 969,25		0,10	
104	451 456,69	2 217 972,97		0,10	
105	451 466,53	2 217 969,13		0,10	
106	451 543,37	2 217 940,67		0,10	
107	451 570,45	2 218 013,48		0,10	
108	451 493,55	2 218 042,35		0,10	
109	451 488,00	2 218 045,42		0,10	
110	451 488,36	2 218 046,29		0,10	
111	451 484,60	2 218 043,71		0,10	
112	451 463,35	2 218 026,98		0,10	
113	451 427,94	2 218 004,58		0,10	
114	451 418,31	2 217 997,41		0,10	
115	451 414,79	2 217 994,39		0,10	
116	451 410,66	2 217 990,35		0,10	
117	451 394,15	2 217 949,16		0,10	
118	451 392,26	2 217 945,31		0,10	
119	451 382,78	2 217 924,22		0,10	
120	451 396,86	2 217 918,17		0,10	
121	451 418,11	2 217 910,30		0,10	
122	451 439,46	2 217 903,78		0,10	
123	451 449,15	2 217 900,39		0,10	
124	451 447,83	2 217 896,61		0,10	
125	451 438,22	2 217 899,98		0,10	
126	451 416,83	2 217 906,50		0,10	
127	451 395,38	2 217 914,45		0,10	
128	451 381,18	2 217 920,56		0,10	
129	451 369,70	2 217 896,34		0,10	
130	451 386,11	2 217 889,90		0,10	
131	451 413,96	2 217 880,26		0,10	
132	451 454,56	2 217 864,23		0,10	
133	451 460,78	2 217 860,94		0,10	
134	451 469,44	2 217 857,22		0,10	
135	451 467,36	2 217 845,95		0,10	
136	451 466,35	2 217 836,70		0,10	
137	451 465,02	2 217 827,06		0,10	
138	451 461,86	2 217 807,47		0,10	
139	451 449,84	2 217 766,75		0,10	
140	451 446,00	2 217 767,89		0,10	
141	451 457,96	2 217 808,35		0,10	
142	451 461,06	2 217 827,64		0,10	
143	451 462,37	2 217 837,19		0,10	
144	451 463,40	2 217 846,53		0,10	
145	451 464,92	2 217 854,80		0,10	
146	451 459,09	2 217 857,32		0,10	
147	451 452,84	2 217 860,61		0,10	
148	451 412,56	2 217 876,50		0,10	
149	451 384,71	2 217 886,16		0,10	
150	451 353,85	2 217 898,14		0,10	
151	451 355,29	2 217 901,88		0,10	
152	451 365,96	2 217 897,78		0,10	
153	451 370,75	2 217 908,11		0,10	
154	451 377,04	2 217 921,11		0,10	
155	451 372,04	2 217 923,19		0,10	
156	451 373,58	2 217 926,89		0,10	

Раздел 2

Сведения о местоположении границ объекта					
1	2	3	4	5	6
157	451 378,65	2 217 924,77	Аналитический метод	0,10	—
158	451 388,64	2 217 947,01		0,10	
159	451 390,49	2 217 950,78		0,10	
160	451 407,26	2 217 992,61		0,10	
161	451 412,09	2 217 997,35		0,10	
162	451 415,81	2 218 000,53		0,10	
163	451 425,66	2 218 007,88		0,10	
164	451 461,03	2 218 030,26		0,10	
165	451 482,22	2 218 046,93		0,10	
166	451 491,23	2 218 053,10		0,10	
167	451 491,78	2 218 055,00		0,10	
168	451 498,81	2 218 071,33		0,10	
169	451 502,71	2 218 079,14		0,10	
170	451 494,99	2 218 083,12		0,10	
171	451 483,91	2 218 088,32		0,10	
172	451 476,75	2 218 091,93		0,10	
173	451 472,25	2 218 093,90		0,10	
174	451 463,82	2 218 098,26		0,10	
175	451 456,13	2 218 101,79		0,10	
176	451 439,22	2 218 111,14		0,10	
177	451 433,79	2 218 112,81		0,10	
178	451 430,68	2 218 114,04		0,10	
179	451 424,41	2 218 105,27		0,10	
180	451 417,07	2 218 093,68		0,10	
181	451 410,50	2 218 081,97		0,10	
182	451 409,84	2 218 079,17		0,10	
183	451 410,92	2 218 076,09		0,10	
184	451 412,20	2 218 069,71		0,10	
185	451 408,28	2 218 068,93		0,10	
186	451 407,06	2 218 075,03		0,10	
187	451 405,68	2 218 078,95		0,10	
188	451 406,74	2 218 083,43		0,10	
189	451 408,36	2 218 086,32		0,10	
190	451 407,50	2 218 086,82		0,10	
191	451 415,74	2 218 101,04		0,10	
192	451 422,88	2 218 112,40		0,10	
193	451 424,06	2 218 111,66		0,10	
194	451 429,24	2 218 118,92		0,10	
195	451 435,11	2 218 116,59		0,10	
196	451 440,82	2 218 114,84		0,10	
197	451 448,08	2 218 110,70		0,10	
198	451 457,74	2 218 105,59		0,10	
199	451 463,54	2 218 119,29		0,10	
200	451 483,54	2 218 164,90		0,10	
201	451 492,18	2 218 189,26		0,10	
202	451 517,25	2 218 252,34		0,10	
203	451 467,32	2 218 287,38		0,10	
204	451 450,82	2 218 297,43		0,10	
205	451 438,84	2 218 305,61		0,10	
206	451 430,70	2 218 310,26		0,10	
207	451 436,17	2 218 319,74		0,10	
208	451 440,70	2 218 328,38		0,10	
209	451 445,53	2 218 337,12		0,10	
210	451 441,45	2 218 339,76		0,10	
211	451 436,04	2 218 343,89		0,10	

Раздел 2

Сведения о местоположении границ объекта					
1	2	3	4	5	6
212	451 433,04	2 218 346,39	Аналитический метод	0,10	—
213	451 423,57	2 218 356,30		0,10	
214	451 403,69	2 218 375,88		0,10	
215	451 392,32	2 218 386,56		0,10	
216	451 377,31	2 218 401,05		0,10	
217	451 366,40	2 218 412,30		0,10	
218	451 350,73	2 218 401,06		0,10	
219	451 343,28	2 218 395,25		0,10	
220	451 340,82	2 218 398,41		0,10	
17	451 344,60	2 218 401,36		0,10	
221	450 842,50	2 218 491,62	Аналитический метод	0,10	—
222	450 842,24	2 218 492,15		0,10	
223	450 854,33	2 218 497,80		0,10	
224	450 853,17	2 218 500,91		0,10	
225	450 847,61	2 218 498,65		0,10	
226	450 845,74	2 218 502,58		0,10	
227	450 848,18	2 218 503,23		0,10	
228	450 855,53	2 218 506,03		0,10	
229	450 859,39	2 218 495,68		0,10	
230	450 847,58	2 218 490,23		0,10	
231	450 847,82	2 218 489,70		0,10	
232	450 845,76	2 218 488,73		0,10	
233	450 849,80	2 218 480,14		0,10	
234	450 853,83	2 218 472,73		0,10	
235	450 883,74	2 218 485,71		0,10	
236	450 872,83	2 218 509,00		0,10	
237	450 880,05	2 218 514,84		0,10	
238	450 884,62	2 218 518,73		0,10	
239	450 887,37	2 218 521,32		0,10	
240	450 899,90	2 218 531,95		0,10	
241	450 917,05	2 218 547,04		0,10	
242	450 923,42	2 218 552,98		0,10	
243	450 930,39	2 218 544,36		0,10	
244	450 933,71	2 218 547,22		0,10	
245	450 939,34	2 218 552,53		0,10	
246	450 944,35	2 218 556,68		0,10	
247	450 942,65	2 218 558,73		0,10	
248	450 945,73	2 218 561,29		0,10	
249	450 947,39	2 218 559,28		0,10	
250	450 955,96	2 218 566,86		0,10	
251	450 954,44	2 218 568,76		0,10	
252	450 957,56	2 218 571,26		0,10	
253	450 958,96	2 218 569,53		0,10	
254	450 967,47	2 218 577,17		0,10	
255	450 966,19	2 218 578,78		0,10	
256	450 969,33	2 218 581,26		0,10	
257	450 970,48	2 218 579,81		0,10	
258	450 979,15	2 218 587,23		0,10	
259	450 978,03	2 218 588,68		0,10	
260	450 981,21	2 218 591,12		0,10	
261	450 982,19	2 218 589,84		0,10	
262	450 988,70	2 218 595,46		0,10	
263	451 003,06	2 218 608,75		0,10	
264	451 002,15	2 218 609,91		0,10	
265	451 005,08	2 218 612,73		0,10	

Раздел 2

Сведения о местоположении границ объекта					
1	2	3	4	5	6
266	451 007,86	2 218 609,85	Аналитический метод	0,10	—
267	451 007,53	2 218 609,53		0,10	
268	451 014,68	2 218 600,55		0,10	
269	451 015,36	2 218 601,03		0,10	
270	451 017,68	2 218 597,77		0,10	
271	451 017,20	2 218 597,43		0,10	
272	451 024,37	2 218 588,58		0,10	
273	451 025,05	2 218 589,19		0,10	
274	451 027,73	2 218 586,23		0,10	
275	451 026,92	2 218 585,49		0,10	
276	451 034,35	2 218 576,57		0,10	
277	451 035,08	2 218 577,18		0,10	
278	451 037,62	2 218 574,08		0,10	
279	451 036,90	2 218 573,50		0,10	
280	451 044,12	2 218 564,77		0,10	
281	451 045,20	2 218 565,58		0,10	
282	451 047,60	2 218 562,38		0,10	
283	451 046,69	2 218 561,70		0,10	
284	451 054,10	2 218 552,90		0,10	
285	451 055,00	2 218 553,64		0,10	
286	451 057,54	2 218 550,56		0,10	
287	451 056,65	2 218 549,82		0,10	
288	451 063,89	2 218 540,83		0,10	
289	451 068,60	2 218 544,79		0,10	
290	451 090,04	2 218 560,99		0,10	
291	451 095,75	2 218 565,63		0,10	
292	451 064,45	2 218 602,69		0,10	
293	451 043,33	2 218 628,24		0,10	
294	451 046,77	2 218 630,46		0,10	
295	451 056,34	2 218 618,82		0,10	
296	451 056,49	2 218 618,94		0,10	
297	451 066,26	2 218 606,81		0,10	
298	451 066,44	2 218 606,97		0,10	
299	451 069,02	2 218 603,91		0,10	
300	451 068,81	2 218 603,73		0,10	
301	451 076,15	2 218 595,03		0,10	
302	451 076,49	2 218 595,29		0,10	
303	451 078,95	2 218 592,15		0,10	
304	451 078,74	2 218 591,98		0,10	
305	451 086,08	2 218 583,36		0,10	
306	451 086,39	2 218 583,61		0,10	
307	451 088,89	2 218 580,49		0,10	
308	451 088,66	2 218 580,30		0,10	
309	451 095,92	2 218 571,65		0,10	
310	451 096,29	2 218 571,97		0,10	
311	451 098,91	2 218 568,95		0,10	
312	451 098,49	2 218 568,59		0,10	
313	451 098,84	2 218 568,17		0,10	
314	451 099,69	2 218 568,87		0,10	
315	451 109,42	2 218 556,06		0,10	
316	451 112,43	2 218 553,04		0,10	
317	451 124,93	2 218 551,47		0,10	
318	451 131,75	2 218 550,84		0,10	
319	451 160,46	2 218 548,64		0,10	
320	451 169,06	2 218 553,94		0,10	

Раздел 2

Сведения о местоположении границ объекта					
1	2	3	4	5	6
321	451 173,27	2 218 556,84	Аналитический метод	0,10	—
322	451 176,14	2 218 558,54		0,10	
323	451 186,82	2 218 566,39		0,10	
324	451 192,89	2 218 571,24		0,10	
325	451 197,88	2 218 565,19		0,10	
326	451 199,42	2 218 566,44		0,10	
327	451 201,94	2 218 563,34		0,10	
328	451 200,41	2 218 562,09		0,10	
329	451 207,54	2 218 553,36		0,10	
330	451 209,15	2 218 554,79		0,10	
331	451 211,81	2 218 551,79		0,10	
332	451 210,09	2 218 550,28		0,10	
333	451 217,46	2 218 541,52		0,10	
334	451 219,38	2 218 543,10		0,10	
335	451 221,92	2 218 540,02		0,10	
336	451 220,01	2 218 538,45		0,10	
337	451 227,27	2 218 529,61		0,10	
338	451 229,29	2 218 531,41		0,10	
339	451 231,95	2 218 528,43		0,10	
340	451 229,99	2 218 526,68		0,10	
341	451 231,94	2 218 524,80		0,10	
342	451 236,82	2 218 519,30		0,10	
343	451 240,94	2 218 514,28		0,10	
344	451 256,09	2 218 528,01		0,10	
345	451 261,74	2 218 522,25		0,10	
346	451 266,55	2 218 516,66		0,10	
347	451 273,86	2 218 509,07		0,10	
348	451 280,55	2 218 502,33		0,10	
349	451 280,73	2 218 502,46		0,10	
350	451 288,33	2 218 495,37		0,10	
351	451 284,65	2 218 491,99		0,10	
352	451 281,95	2 218 494,93		0,10	
353	451 282,45	2 218 495,39		0,10	
354	451 280,45	2 218 497,26		0,10	
355	451 280,15	2 218 497,03		0,10	
356	451 268,96	2 218 508,39		0,10	
357	451 255,78	2 218 497,09		0,10	
358	451 253,18	2 218 500,12		0,10	
359	451 266,18	2 218 511,27		0,10	
360	451 263,59	2 218 513,96		0,10	
361	451 258,80	2 218 519,55		0,10	
362	451 255,93	2 218 522,47		0,10	
363	451 240,50	2 218 508,50		0,10	
364	451 233,78	2 218 516,70		0,10	
365	451 229,06	2 218 522,02		0,10	
366	451 225,58	2 218 525,37		0,10	
367	451 192,31	2 218 565,64		0,10	
368	451 189,26	2 218 563,22		0,10	
369	451 178,34	2 218 555,20		0,10	
370	451 175,43	2 218 553,47		0,10	
371	451 171,24	2 218 550,58		0,10	
372	451 161,46	2 218 544,56		0,10	
373	451 124,49	2 218 547,49		0,10	
374	451 110,59	2 218 549,24		0,10	
375	451 106,38	2 218 553,44		0,10	

Раздел 2

Сведения о местоположении границ объекта					
1	2	3	4	5	6
376	451 099,03	2 218 563,15	Аналитический метод	0,10	—
377	451 092,51	2 218 557,85		0,10	
378	451 071,10	2 218 541,67		0,10	
379	451 063,33	2 218 535,15		0,10	
380	451 052,31	2 218 548,83		0,10	
381	451 022,60	2 218 584,41		0,10	
382	451 005,53	2 218 605,60		0,10	
383	450 991,36	2 218 592,46		0,10	
384	450 971,53	2 218 575,44		0,10	
385	450 948,47	2 218 554,90		0,10	
386	450 941,96	2 218 549,51		0,10	
387	450 936,45	2 218 544,30		0,10	
388	450 933,07	2 218 541,39		0,10	
389	450 935,60	2 218 538,67		0,10	
390	450 941,35	2 218 531,71		0,10	
391	450 947,79	2 218 524,54		0,10	
392	450 976,69	2 218 549,35		0,10	
393	450 988,63	2 218 559,33		0,10	
394	451 001,80	2 218 570,73		0,10	
395	451 005,01	2 218 567,02		0,10	
396	451 001,99	2 218 564,40		0,10	
397	451 001,40	2 218 565,09		0,10	
398	450 992,72	2 218 557,58		0,10	
399	450 993,33	2 218 556,86		0,10	
400	450 990,25	2 218 554,30		0,10	
401	450 989,68	2 218 554,99		0,10	
402	450 980,81	2 218 547,58		0,10	
403	450 981,37	2 218 546,92		0,10	
404	450 978,33	2 218 544,32		0,10	
405	450 977,75	2 218 545,00		0,10	
406	450 969,10	2 218 537,61		0,10	
407	450 969,62	2 218 537,02		0,10	
408	450 966,60	2 218 534,38		0,10	
409	450 966,07	2 218 535,00		0,10	
410	450 950,95	2 218 521,98		0,10	
411	450 974,74	2 218 492,70		0,10	
412	450 989,80	2 218 506,10		0,10	
413	451 001,19	2 218 515,96		0,10	
414	451 024,90	2 218 535,06		0,10	
415	451 033,84	2 218 542,70		0,10	
416	451 054,37	2 218 518,50		0,10	
417	451 064,54	2 218 506,89		0,10	
418	451 075,67	2 218 493,75		0,10	
419	451 072,38	2 218 490,96		0,10	
420	451 069,80	2 218 494,02		0,10	
421	451 070,03	2 218 494,21		0,10	
422	451 062,81	2 218 502,74		0,10	
423	451 062,52	2 218 502,48		0,10	
424	451 059,88	2 218 505,50		0,10	
425	451 060,20	2 218 505,77		0,10	
426	451 052,64	2 218 514,40		0,10	
427	451 052,31	2 218 514,12		0,10	
428	451 049,73	2 218 517,18		0,10	
429	451 050,04	2 218 517,44		0,10	
430	451 042,78	2 218 526,06		0,10	

Раздел 2

Сведения о местоположении границ объекта					
1	2	3	4	5	6
431	451 042,55	2 218 525,86	Аналитический метод	0,10	—
432	451 039,97	2 218 528,92		0,10	
433	451 040,19	2 218 529,11		0,10	
434	451 033,40	2 218 537,06		0,10	
435	451 027,44	2 218 531,98		0,10	
436	451 003,77	2 218 512,90		0,10	
437	451 000,57	2 218 510,16		0,10	
438	451 009,55	2 218 500,11		0,10	
439	451 019,35	2 218 488,47		0,10	
440	451 040,11	2 218 463,26		0,10	
441	451 036,84	2 218 460,55		0,10	
442	451 034,28	2 218 463,63		0,10	
443	451 034,49	2 218 463,80		0,10	
444	451 027,38	2 218 472,43		0,10	
445	451 027,15	2 218 472,23		0,10	
446	451 024,61	2 218 475,33		0,10	
447	451 024,84	2 218 475,51		0,10	
448	451 017,55	2 218 484,36		0,10	
449	451 017,18	2 218 484,06		0,10	
450	451 014,62	2 218 487,12		0,10	
451	451 014,99	2 218 487,44		0,10	
452	451 007,79	2 218 495,99		0,10	
453	451 007,48	2 218 495,73		0,10	
454	451 004,92	2 218 498,79		0,10	
455	451 005,17	2 218 499,01		0,10	
456	450 997,54	2 218 507,54		0,10	
457	450 974,26	2 218 486,92		0,10	
458	450 947,89	2 218 519,40		0,10	
459	450 947,41	2 218 519,00		0,10	
460	450 938,31	2 218 529,09		0,10	
461	450 932,59	2 218 536,03		0,10	
462	450 930,03	2 218 538,79		0,10	
463	450 929,85	2 218 538,64		0,10	
464	450 923,01	2 218 547,14		0,10	
465	450 919,73	2 218 544,08		0,10	
466	450 902,52	2 218 528,93		0,10	
467	450 890,03	2 218 518,34		0,10	
468	450 887,30	2 218 515,75		0,10	
469	450 877,77	2 218 507,86		0,10	
470	450 889,14	2 218 483,65		0,10	
471	450 877,33	2 218 478,68		0,10	
472	450 851,99	2 218 467,57		0,10	
473	450 846,22	2 218 478,36		0,10	
474	450 840,40	2 218 490,63		0,10	
221	450 842,50	2 218 491,62		0,10	
3. Сведения о характерных точках части (частей) границы объекта					
1	2	3	4	5	6
—	—	—	—	—	—

Раздел 3


Сведения о местоположении измененных (уточненных) границ объекта

1. Система координат МСК 50, зона 2

2. Сведения о характерных точках границ объекта

Обозначение характерных точек границы	Существующие координаты, м		Измененные (уточненные) координаты, м		Метод определения координат характерной точки	Средняя квадратическая погрешность положения характерной точки (Mt), м	Описание обозначения точки на местности (при наличии)
	X	Y	X	Y			
1	2	3	4	5	6	7	8
—	—	—	—	—	—	—	—
3. Сведения о характерных точках части (частей) границы объекта							
1	2	3	4	5	6	7	8
—	—	—	—	—	—	—	—

Раздел 4
План границ объекта

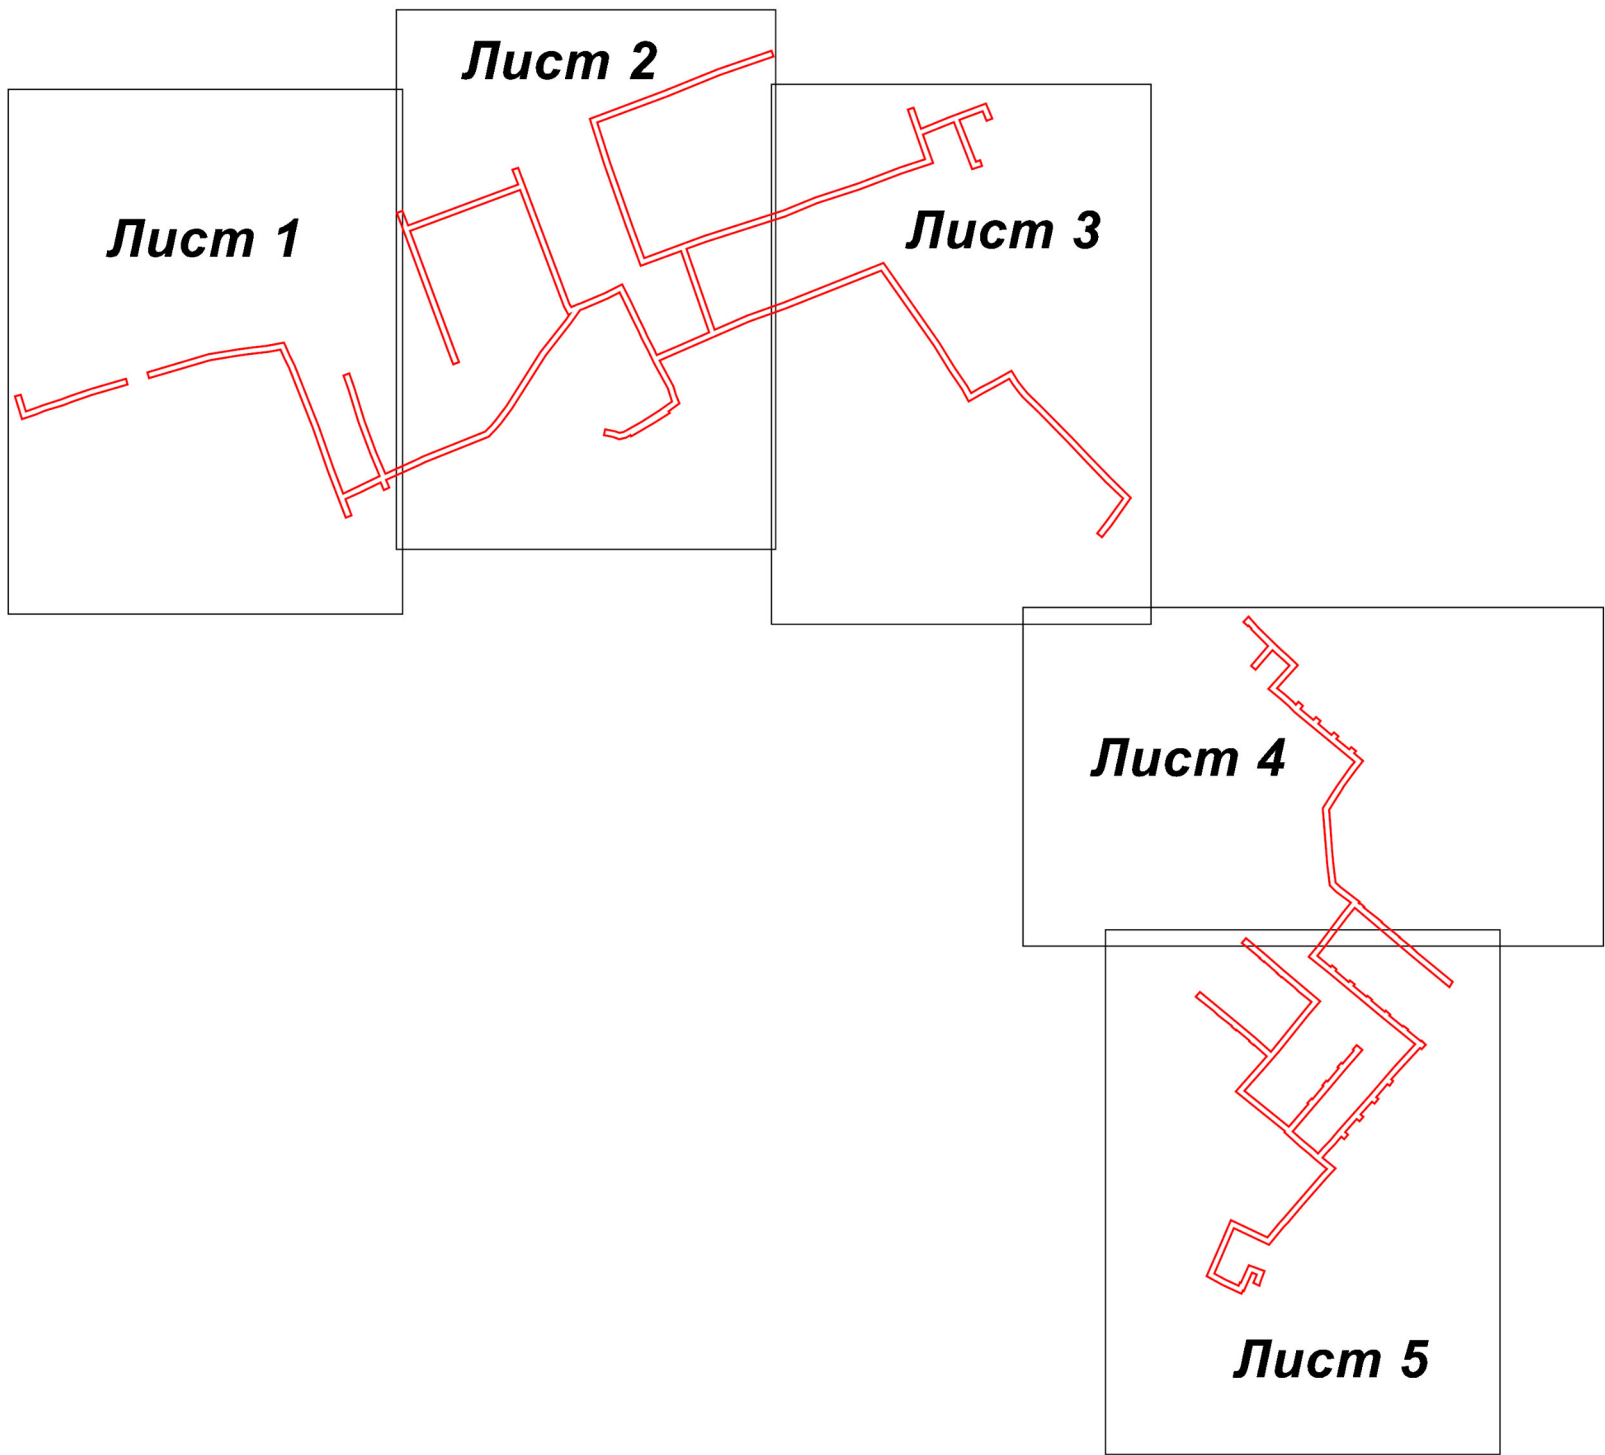

Масштаб 1:5 000

Используемые условные знаки и обозначения:

- 7 - характерная точка границы зоны
- - граница зоны
- - граница земельного участка по сведениям ЕГРН
- - граница кадастрового квартала по сведениям ЕГРН


Подпись _____ Дата « 21 » _____ июня 20 21 г.


Место для оттиска печати (при наличии) лица, составившего описание местоположения границ объекта







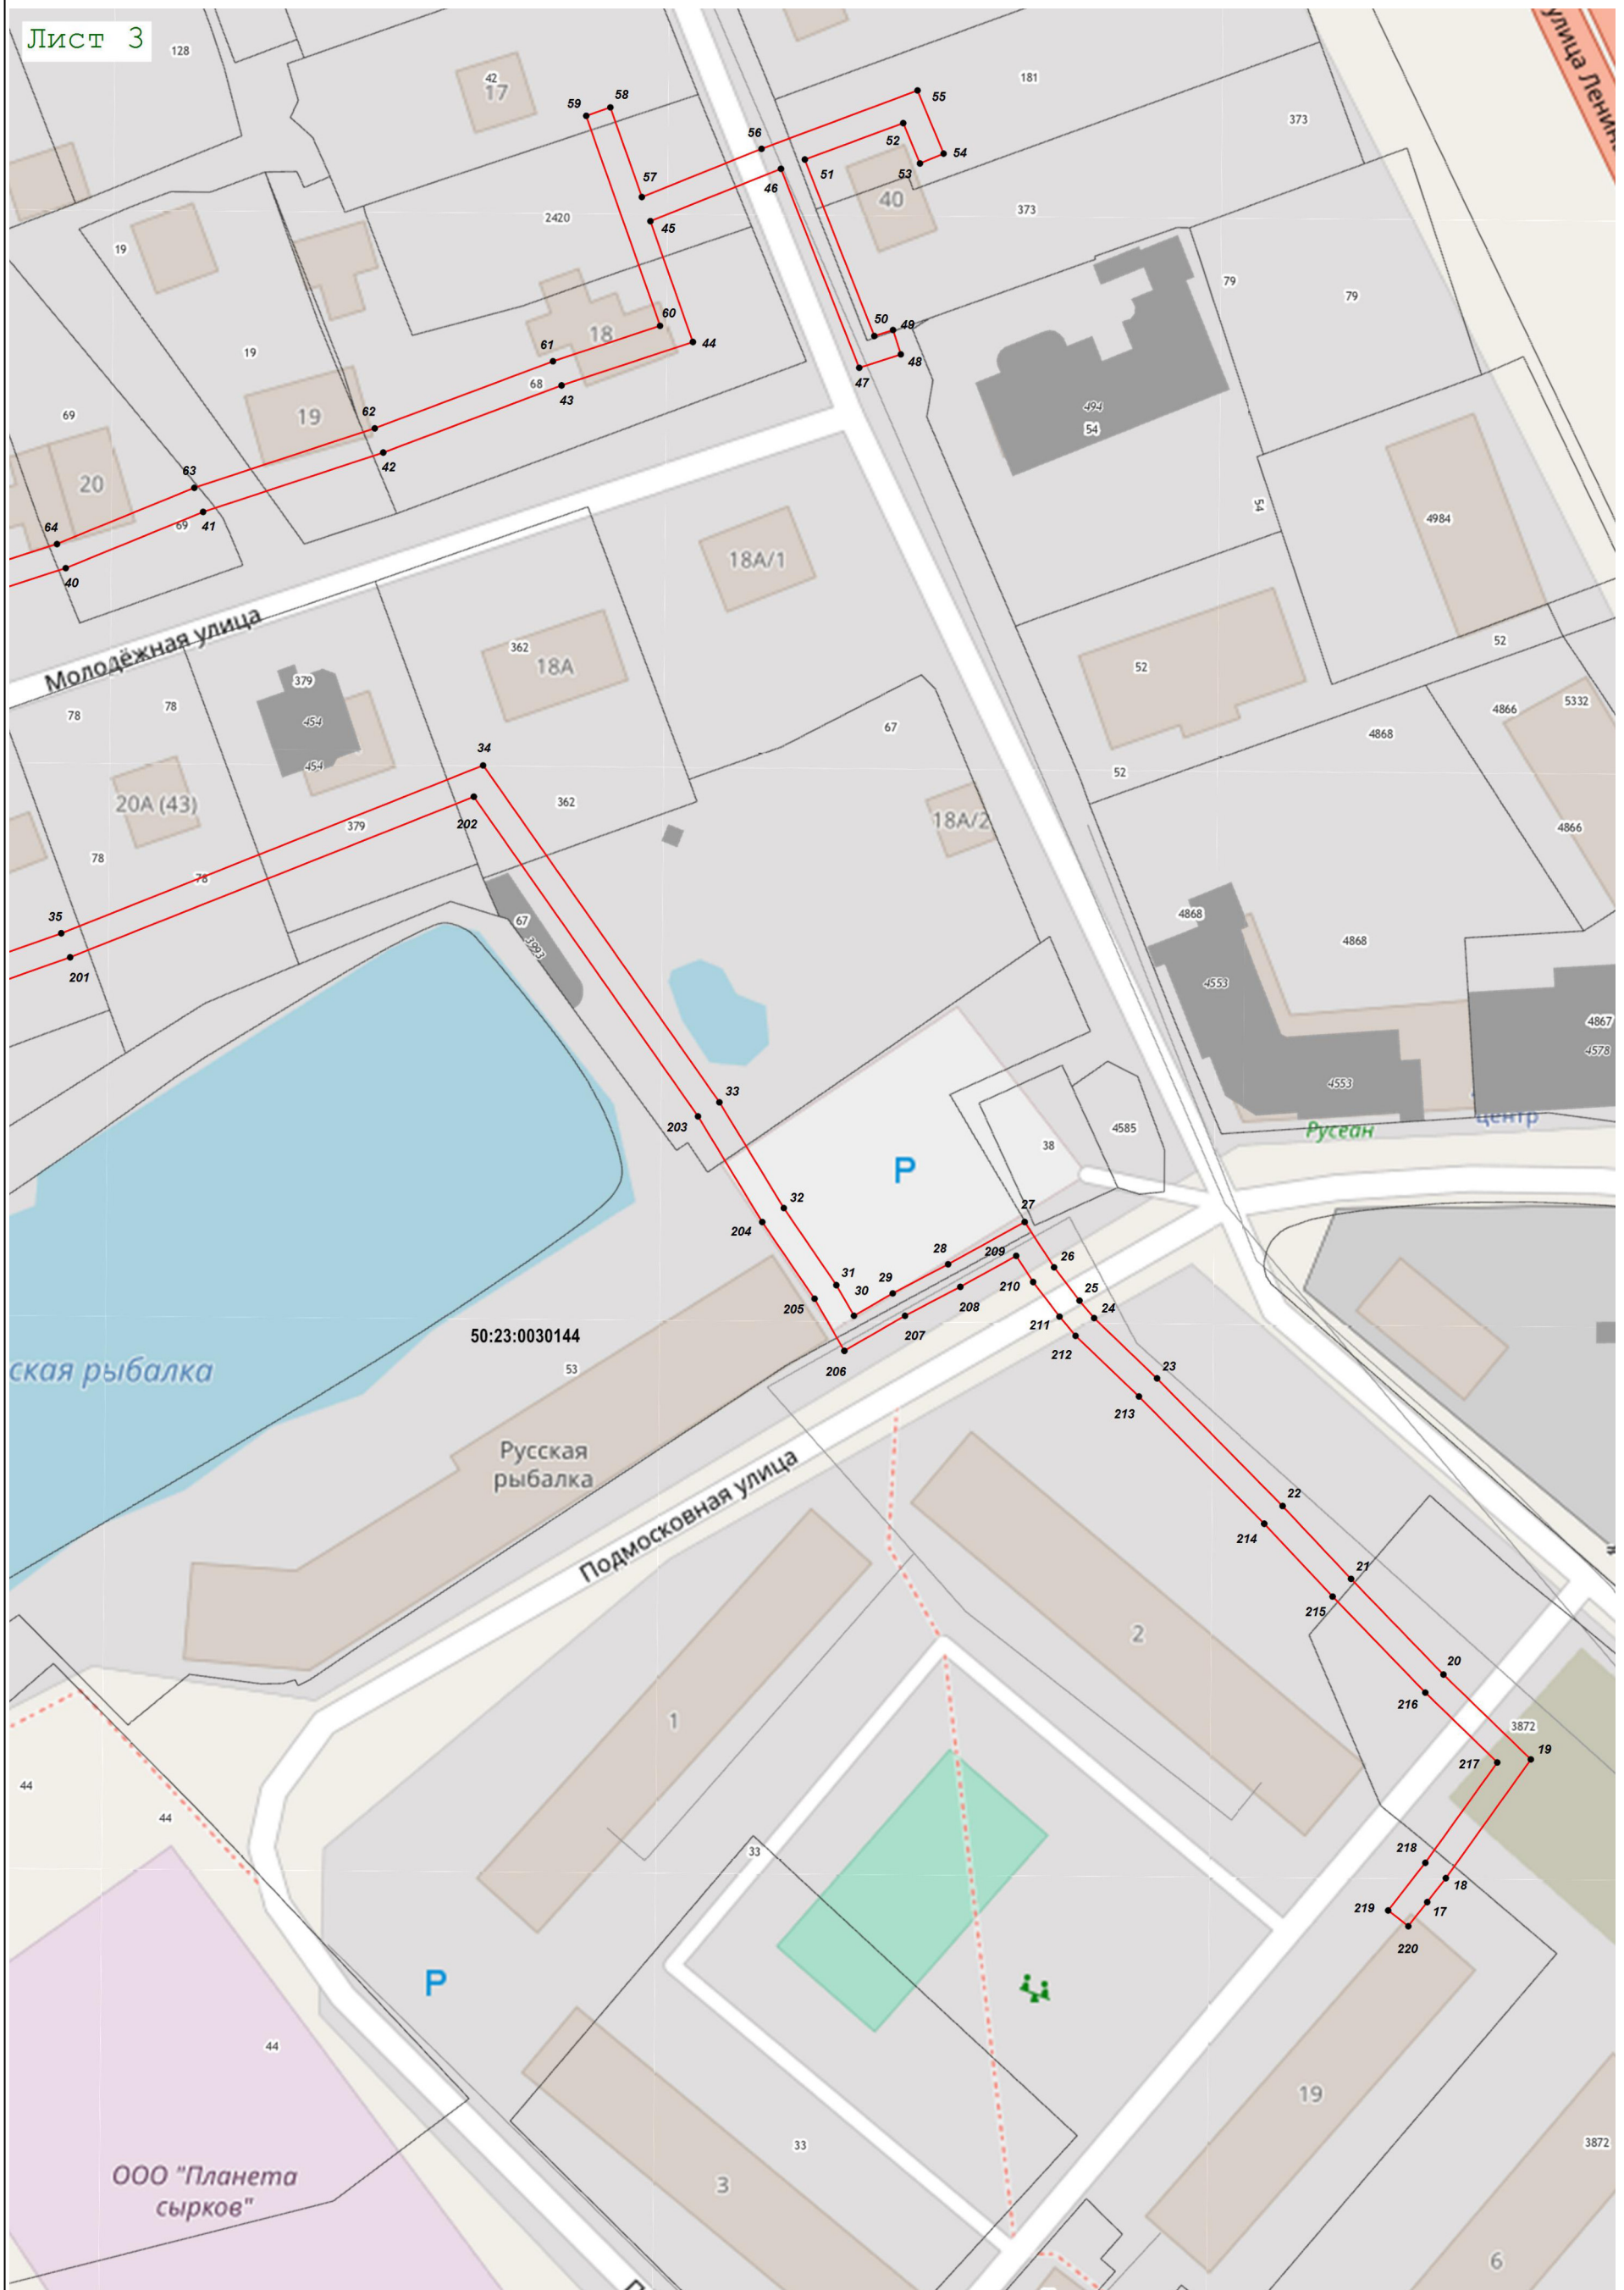

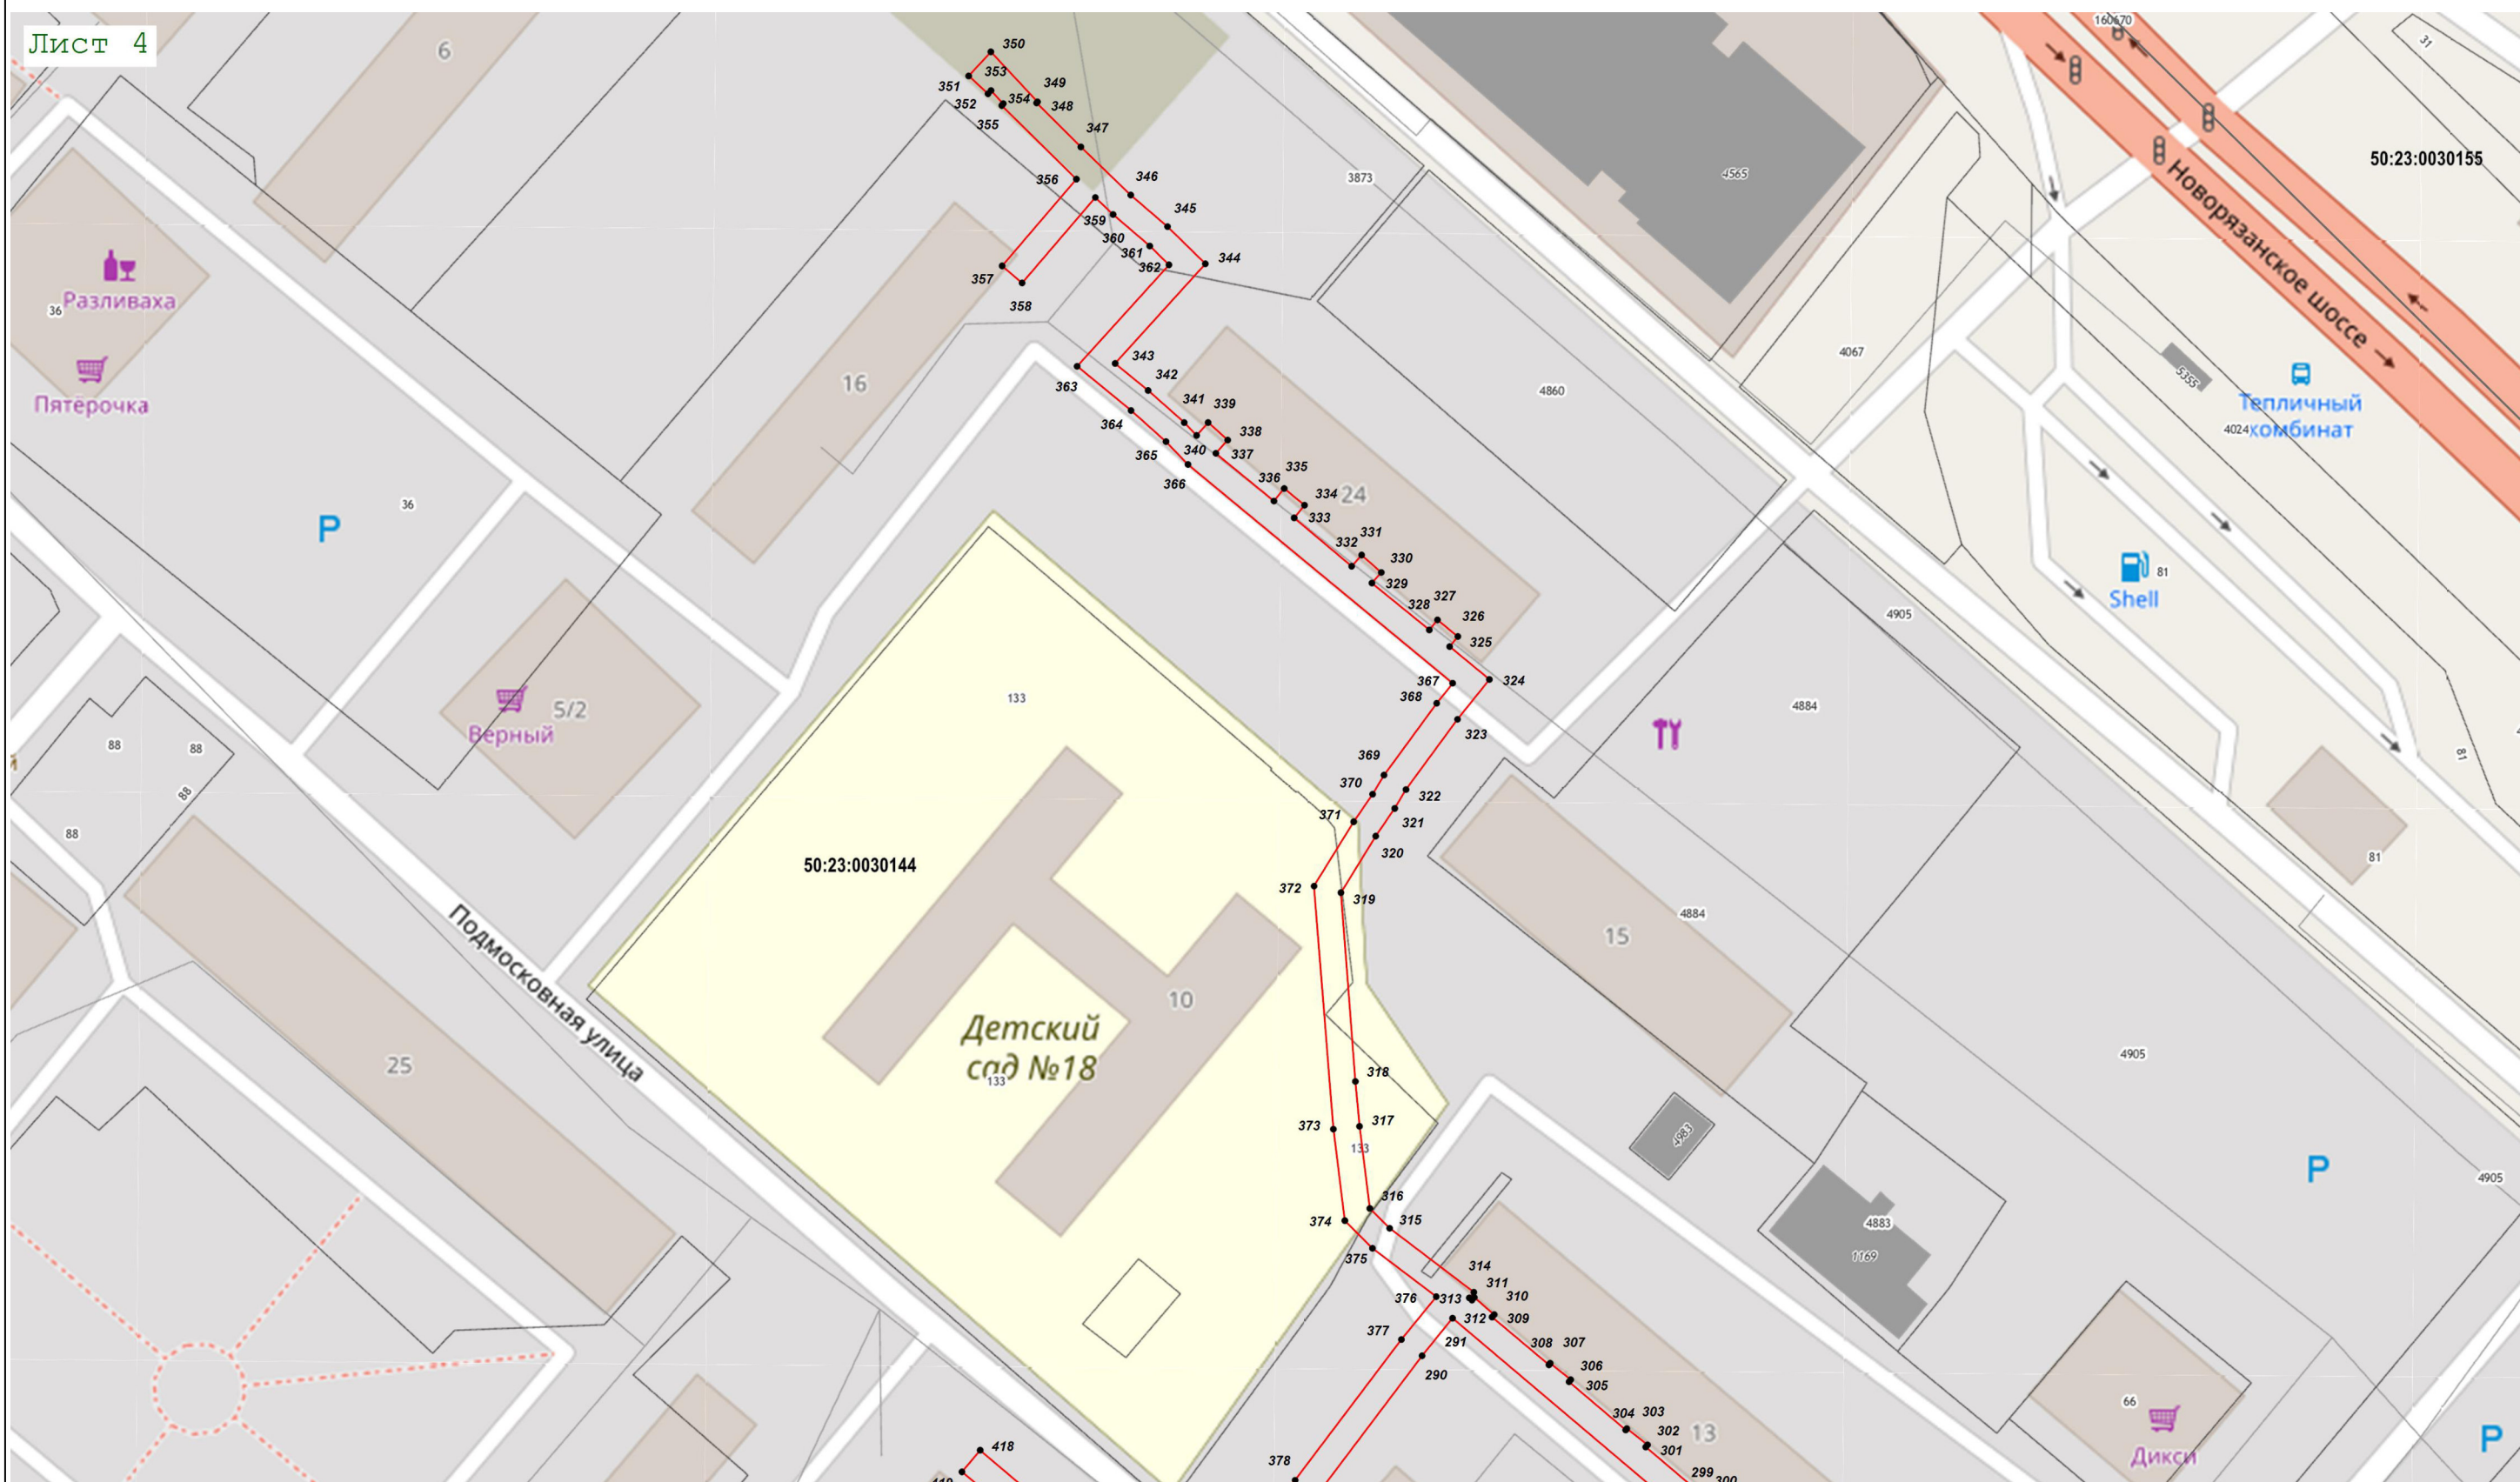

Масштаб 1:1 000

