

Схема границ сервитута части земельного участка с кадастровым номером 50:23:0030388:3066


Объект: "Газопровод среднего давления Р ≤ 0,3 МПа", расположенный по адресу: Московская область, Раменский городской округ, ЖК "Кузнецовское подворье"
Месторасположение участка: Московская область, р-н Раменский, с/п Кузнецовское, ул Луговая, Российская Федерация, ЖК "Кузнецовское подворье"

Площадь испрашиваемого земельного участка: 369 кв.м.

Цель предоставления: для строительства подземного газопровода

Каталог координат испрашиваемой части

Имя точки	Х, м	У, м	S, м
3066/чзул			
1	438 832,64	2 241 429,03	4,00
2	438 836,55	2 241 428,18	8,00
3	438 838,24	2 241 436,00	6,42
4	438 839,80	2 241 442,23	20,59
5	438 844,12	2 241 462,36	9,11
6	438 845,97	2 241 471,28	25,32
7	438 852,01	2 241 495,87	7,17
8	438 853,75	2 241 502,82	6,63
9	438 855,06	2 241 509,32	3,16
10	438 855,61	2 241 512,42	3,55
11	438 856,23	2 241 515,91	5,27
12	438 851,05	2 241 516,86	6,63
13	438 849,64	2 241 510,38	1,52
14	438 851,13	2 241 510,06	6,49
15	438 849,84	2 241 503,70	7,08
16	438 848,13	2 241 496,83	25,40
17	438 842,06	2 241 472,16	9,17
18	438 840,21	2 241 463,18	20,50
19	438 835,90	2 241 443,13	6,42
20	438 834,35	2 241 436,91	8,06
1	438 832,64	2 241 429,03	

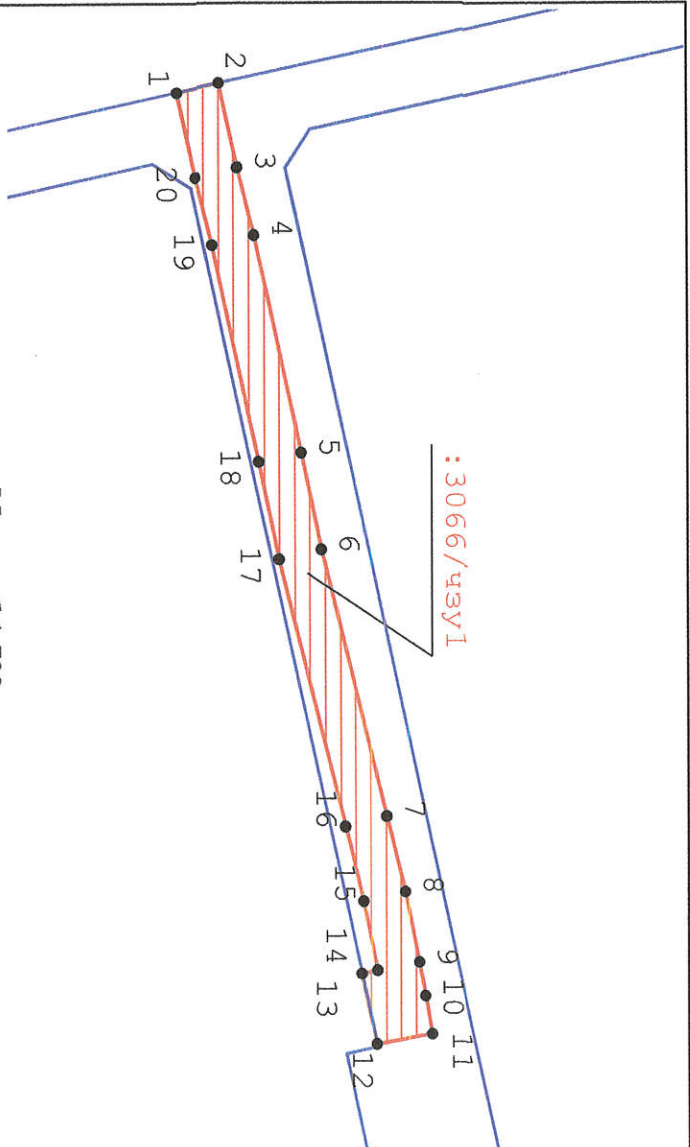

Масштаб 1:700

Условные обозначения:

- : 816 - границы и обозначение з.у. согласно сведений ЕИРП
- : 75/чзул - границы и обозначение испрашиваемой части участка

Обзорный план



Масштаб 1:4 000

Установление границ земельного участка произвел:
кадастровый инженер
ЗАО "Сафоновский промкомбинат" /Скочкова Д.И./

