


Схема границ сервитута части земельного участка с кадастровым номером 50:23:0030388:1959


Объект: "Газопровод среднего давления $P \leq 0,3$ МПа", расположенный по адресу: Московская область, Раменский городской округ, ЖК "Кузнецовское подворье"
Месторасположение участка: Московская область, Раменский район, сельское поселение Кузнецовское, ЖК "Кузнецовское подворье", ул. Березовая
Площадь испрашиваемого земельного участка: 576 кв.м.
Цель предоставления: для строительства подземного газопровода


Каталог координат испрашиваемой части

Имя точки	X, м	Y, м	S, м
1959/чзу1			
1	438 633,55	2 241 015,49	46,69
2	438 679,21	2 241 005,74	0,47
3	438 679,11	2 241 005,28	4,00
4	438 683,02	2 241 004,46	0,45
5	438 683,12	2 241 004,90	4,63
6	438 687,65	2 241 003,93	4,00
7	438 688,48	2 241 007,84	51,53
8	438 638,09	2 241 018,60	90,69
9	438 657,03	2 241 107,29	4,00
10	438 653,12	2 241 108,13	94,68
1	438 633,55	2 241 015,49	

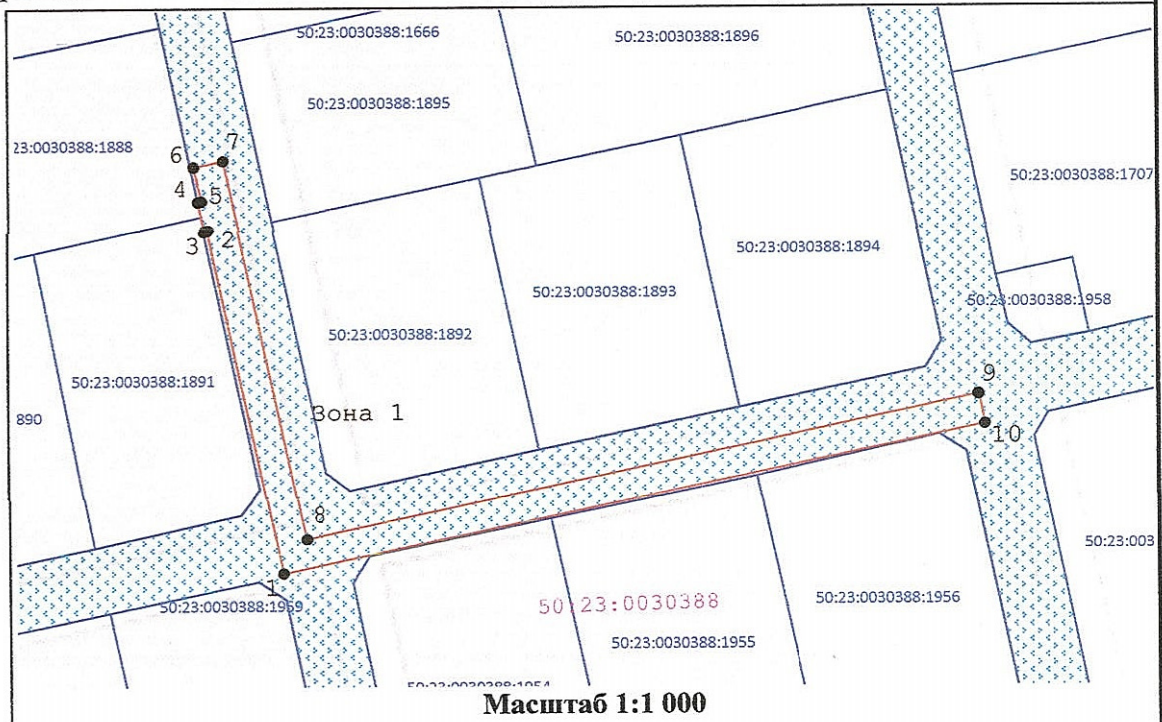


Условные обозначения:

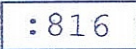 - границы и обозначение з.у. согласно сведений ЕГРН

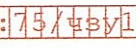 - границы и обозначение испрашиваемой части участка

Обзорный план

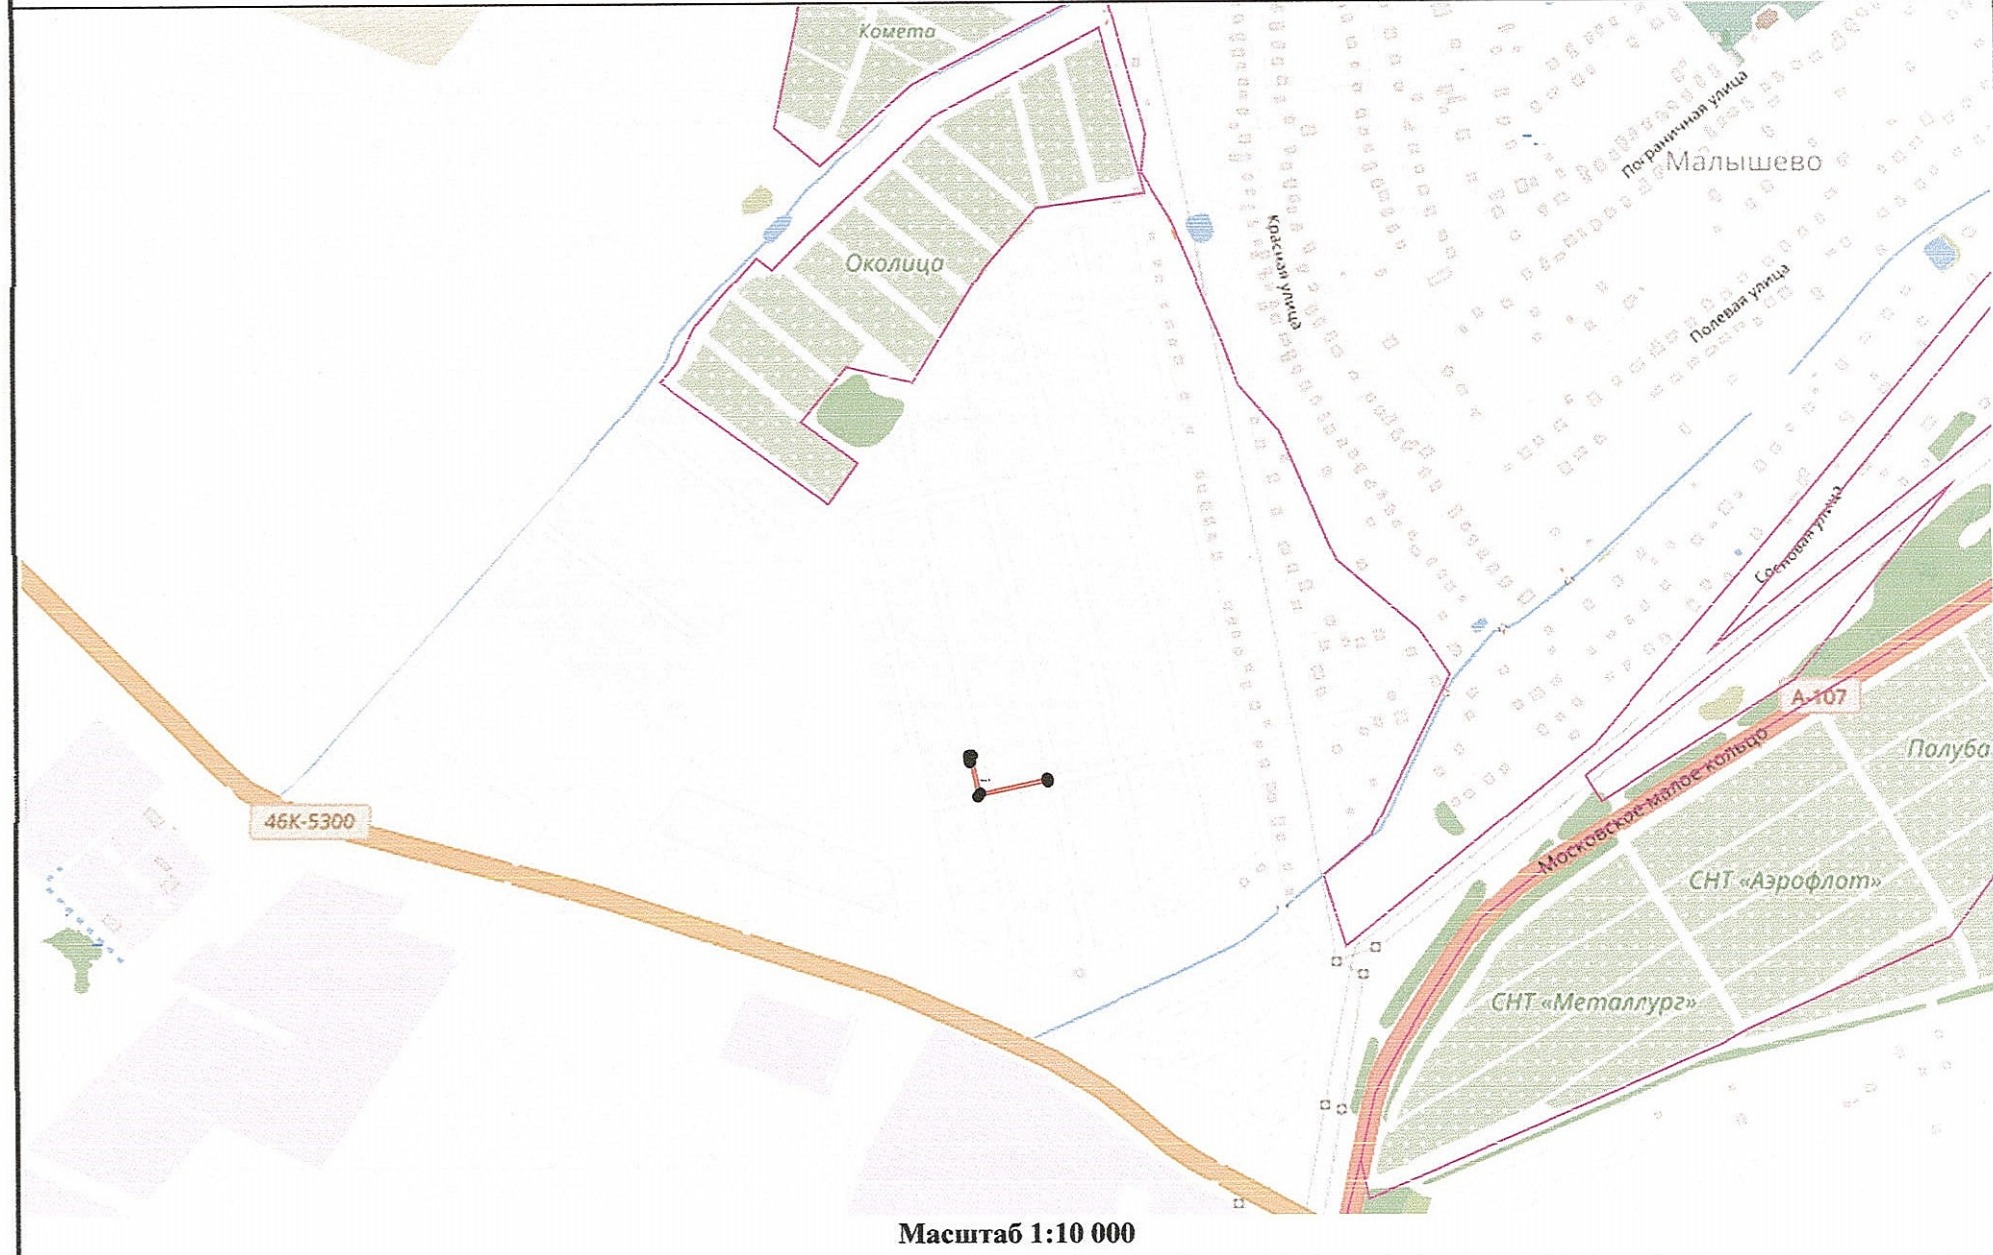

Установление границ земельного участка произвел:
кадастровый инженер
ЗАО "Сафоновский промкомбинат

