

ОПИСАНИЕ МЕСТОПОЛОЖЕНИЯ ГРАНИЦ

Зона публичного сервитута объекта "Строительство ЛЭП-0,4кВ по адресу Московская область, Раменский район, сельское поселение Новохаритоновское"

(наименование объекта, местоположение границ которого описано (далее - объект))

Раздел 1

Сведения об объекте		
№ п/п	Характеристики объекта	Описание характеристик
1	2	3
1	Местоположение объекта	Московская область, Раменский район, сельское поселение Новохаритоновское
2	Площадь объекта ± величина погрешности определения площади (Р ± ΔР)	82 м² ± 1 м²
3	Иные характеристики объекта	Вид объекта реестра границ: Зона с особыми условиями использования территории Содержание ограничений использования объектов недвижимости в пределах зоны или территории: Публичный сервитут для целей размещения линейных объектов системы электроснабжения, их неотъемлемых технологических частей. Срок установления 10 лет

Раздел 2

Сведения о местоположении границ объекта


1. Система координат МСК-50 Зона 2

2. Сведения о характерных точках границ объекта

Обозначение характерных точек границ	координаты		Метод определения координат характерной точки	Средняя квадратическая погрешность положения характерной точки (Мt), м	Описание обозначения точки на местности (при наличии)
	X	Y			
1	2	3	4	5	6
50:23:0000000:150046/ площадью 82 кв.м					
н1	452110.93	2251667.58	Аналитический метод	0,1	-
н2	452110.00	2251669.38		0,1	-
н3	452084.29	2251697.46		0,1	-
н4	452082.78	2251696.08		0,1	-
н5	452108.31	2251668.18		0,1	-
н6	452109.08	2251666.69		0,1	-
н1	452110.93	2251667.58		0,1	-

Условные обозначения:

- н1 ●
-
- характерная точка границы публичного сервитута
-
-
- существующая часть границы земельного участка, имеющиеся в ГКН сведения о которой достаточны для определения ее местоположения и не изменяемая при проведении кадастровых работ
-
-
- проектируемые границы публичного сервитута
- 50:23:0010384:1599
-
- кадастровый номер земельного участка сведения о котором внесены в ЕГРН
- 50:22:0030502
-
- номер кадастрового квартала
-
-
- граница кадастрового квартала
-
-
- проектируемая ВЛ-0,4кВ

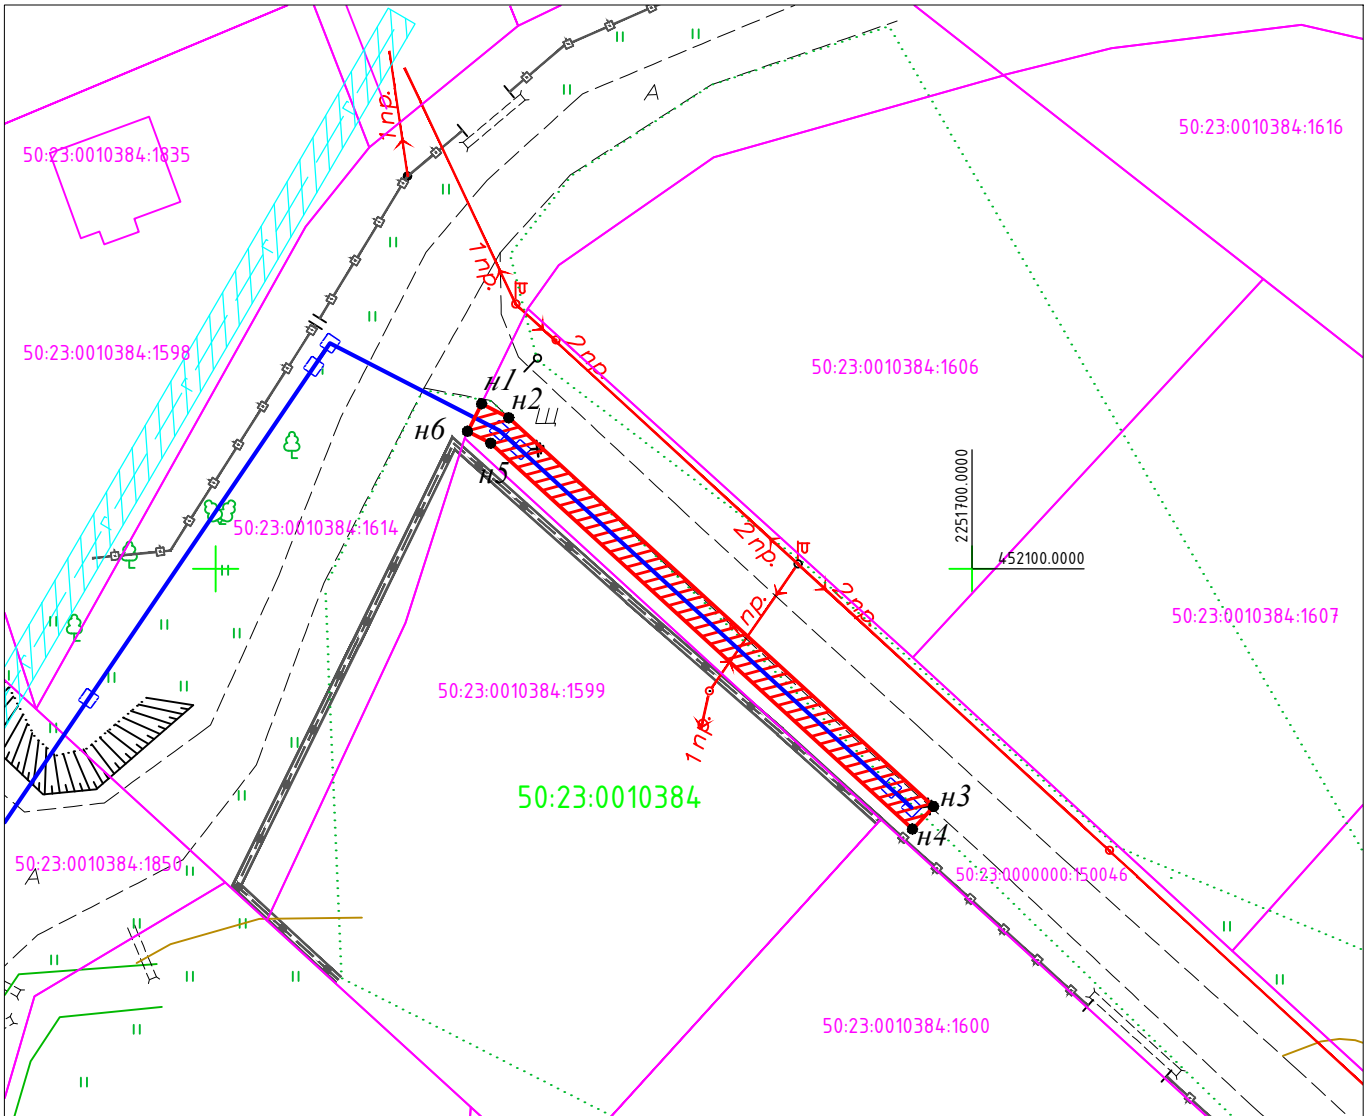

Масштаб 1:500