

Схема границ сервитута


Объект: Газопровод высокого давления $P \leq 0,6$ МПа до границ земельного участка с кадастровым номером: 50:23:0010378:754, расположенный по адресу: Московская область, Раменский городской округ

Местоположение участка: Московская область, р-н Раменский, тер сельское поселение Гжельское, земельный участок расположен в северо-восточной части кадастрового квартала

Площадь испрашиваемого земельного участка: 916 кв.м.

Цель предоставления: для строительства подземного газопровода

Масштаб 1:1000

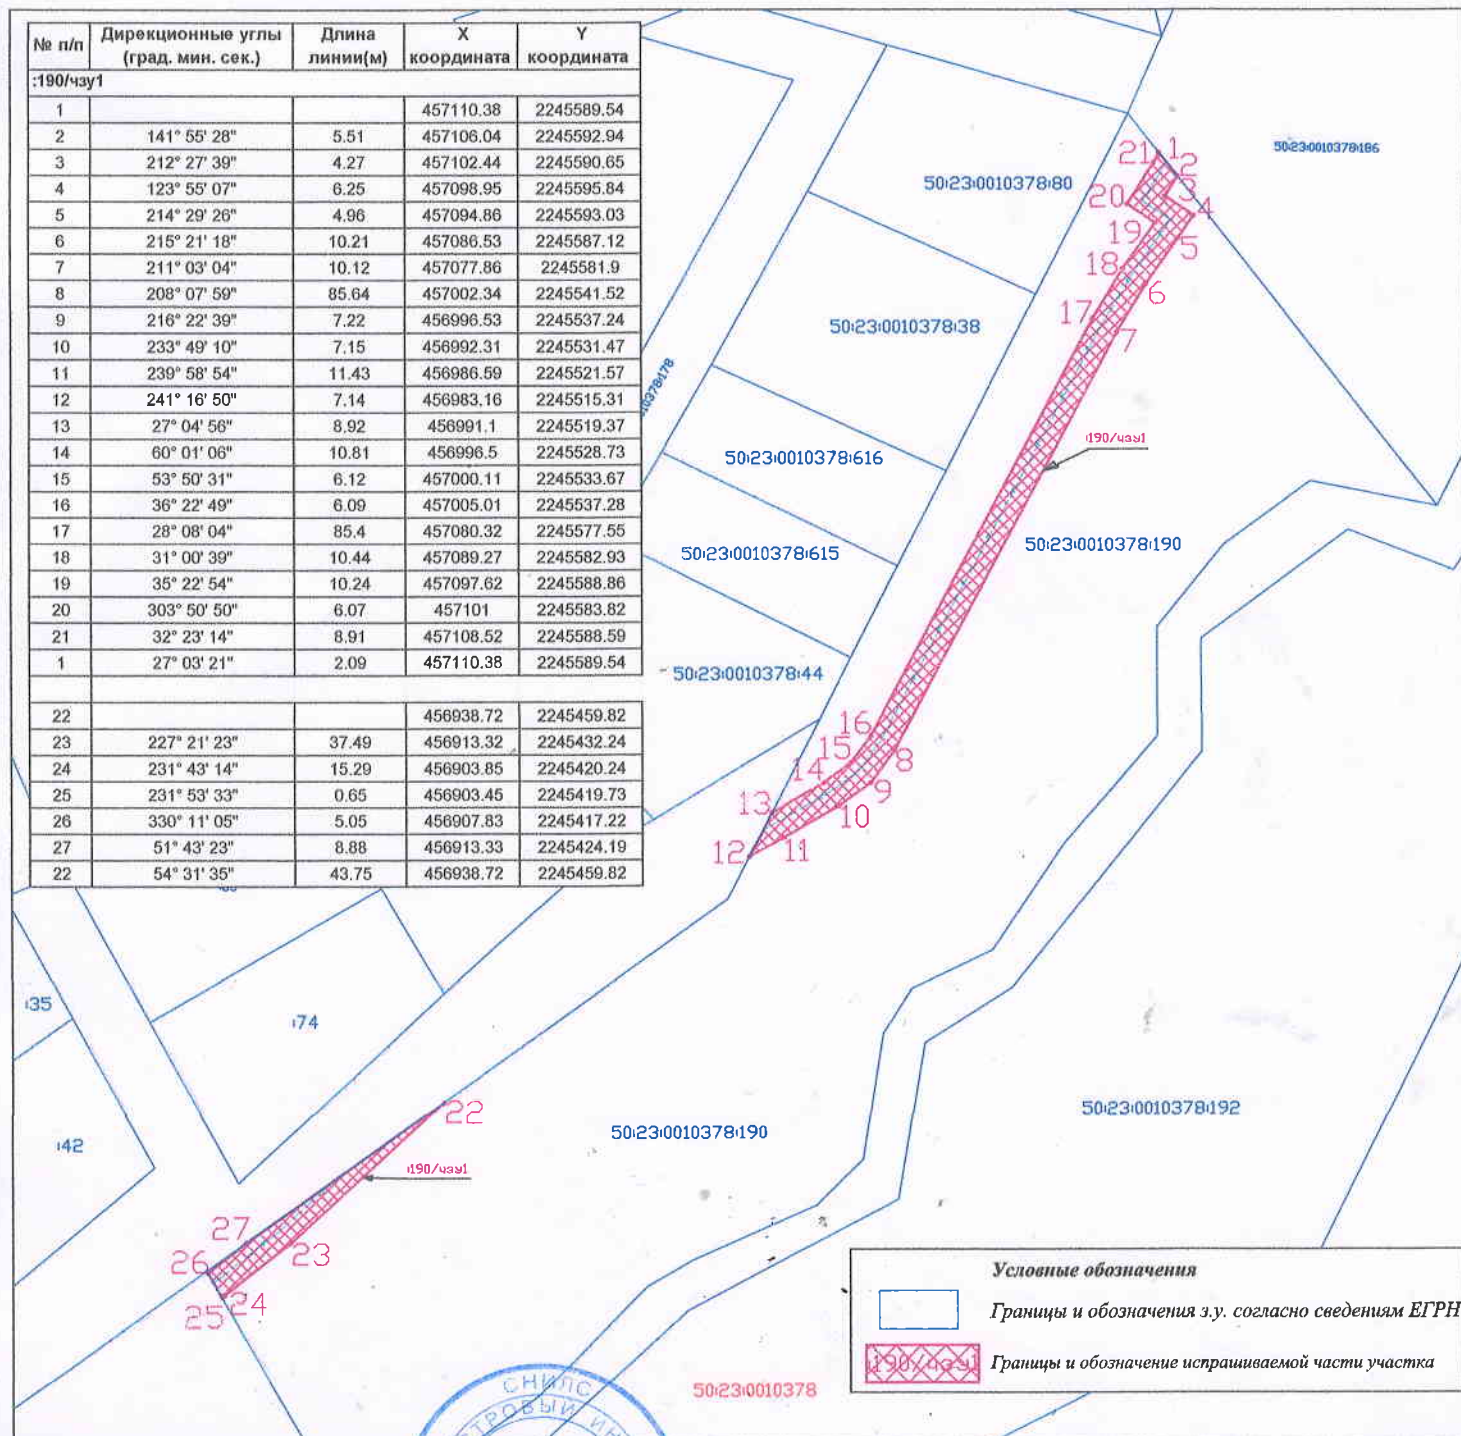

Установление границ земельного участка
произвел кадастровый инженер
ООО "МегаполисПроект"

Максим
Михайлович

Алешин М.М.