


Схема границ сервитута части земельного участка с кадастровым номером 50:23:0000000:149189


Объект: Газопровод высокого давления Р≤1,2 МПа
Месторасположение участка: Московская область, Раменский городской округ, с. Михайловская слобода, ул. Новорязанская
Площадь испрашиваемого земельного участка: 80 кв.м.
Цель предоставления: для строительства подземного газопровода

Каталог координат испрашиваемой части

Имя точки	X, м	Y, м	S, м
1	444 060,28	2 225 919,84	4,00
2	444 063,53	2 225 917,50	11,74
3	444 070,40	2 225 927,02	7,86
4	444 076,39	2 225 932,11	4,00
5	444 073,86	2 225 935,21	8,17
6	444 067,63	2 225 929,92	12,48
1	444 060,28	2 225 919,84	

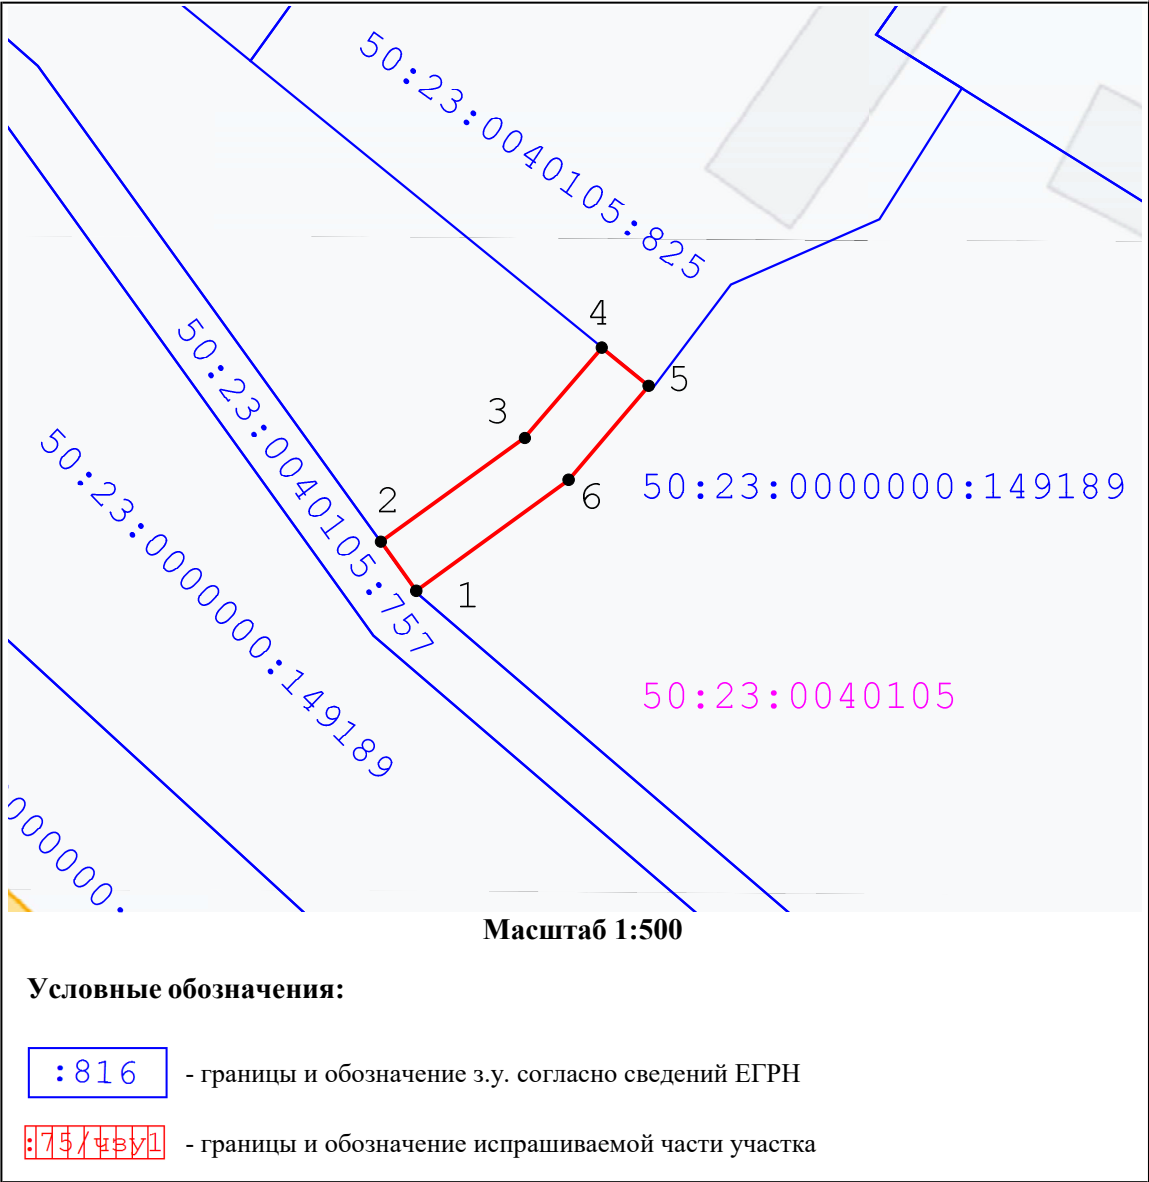

Обзорный план

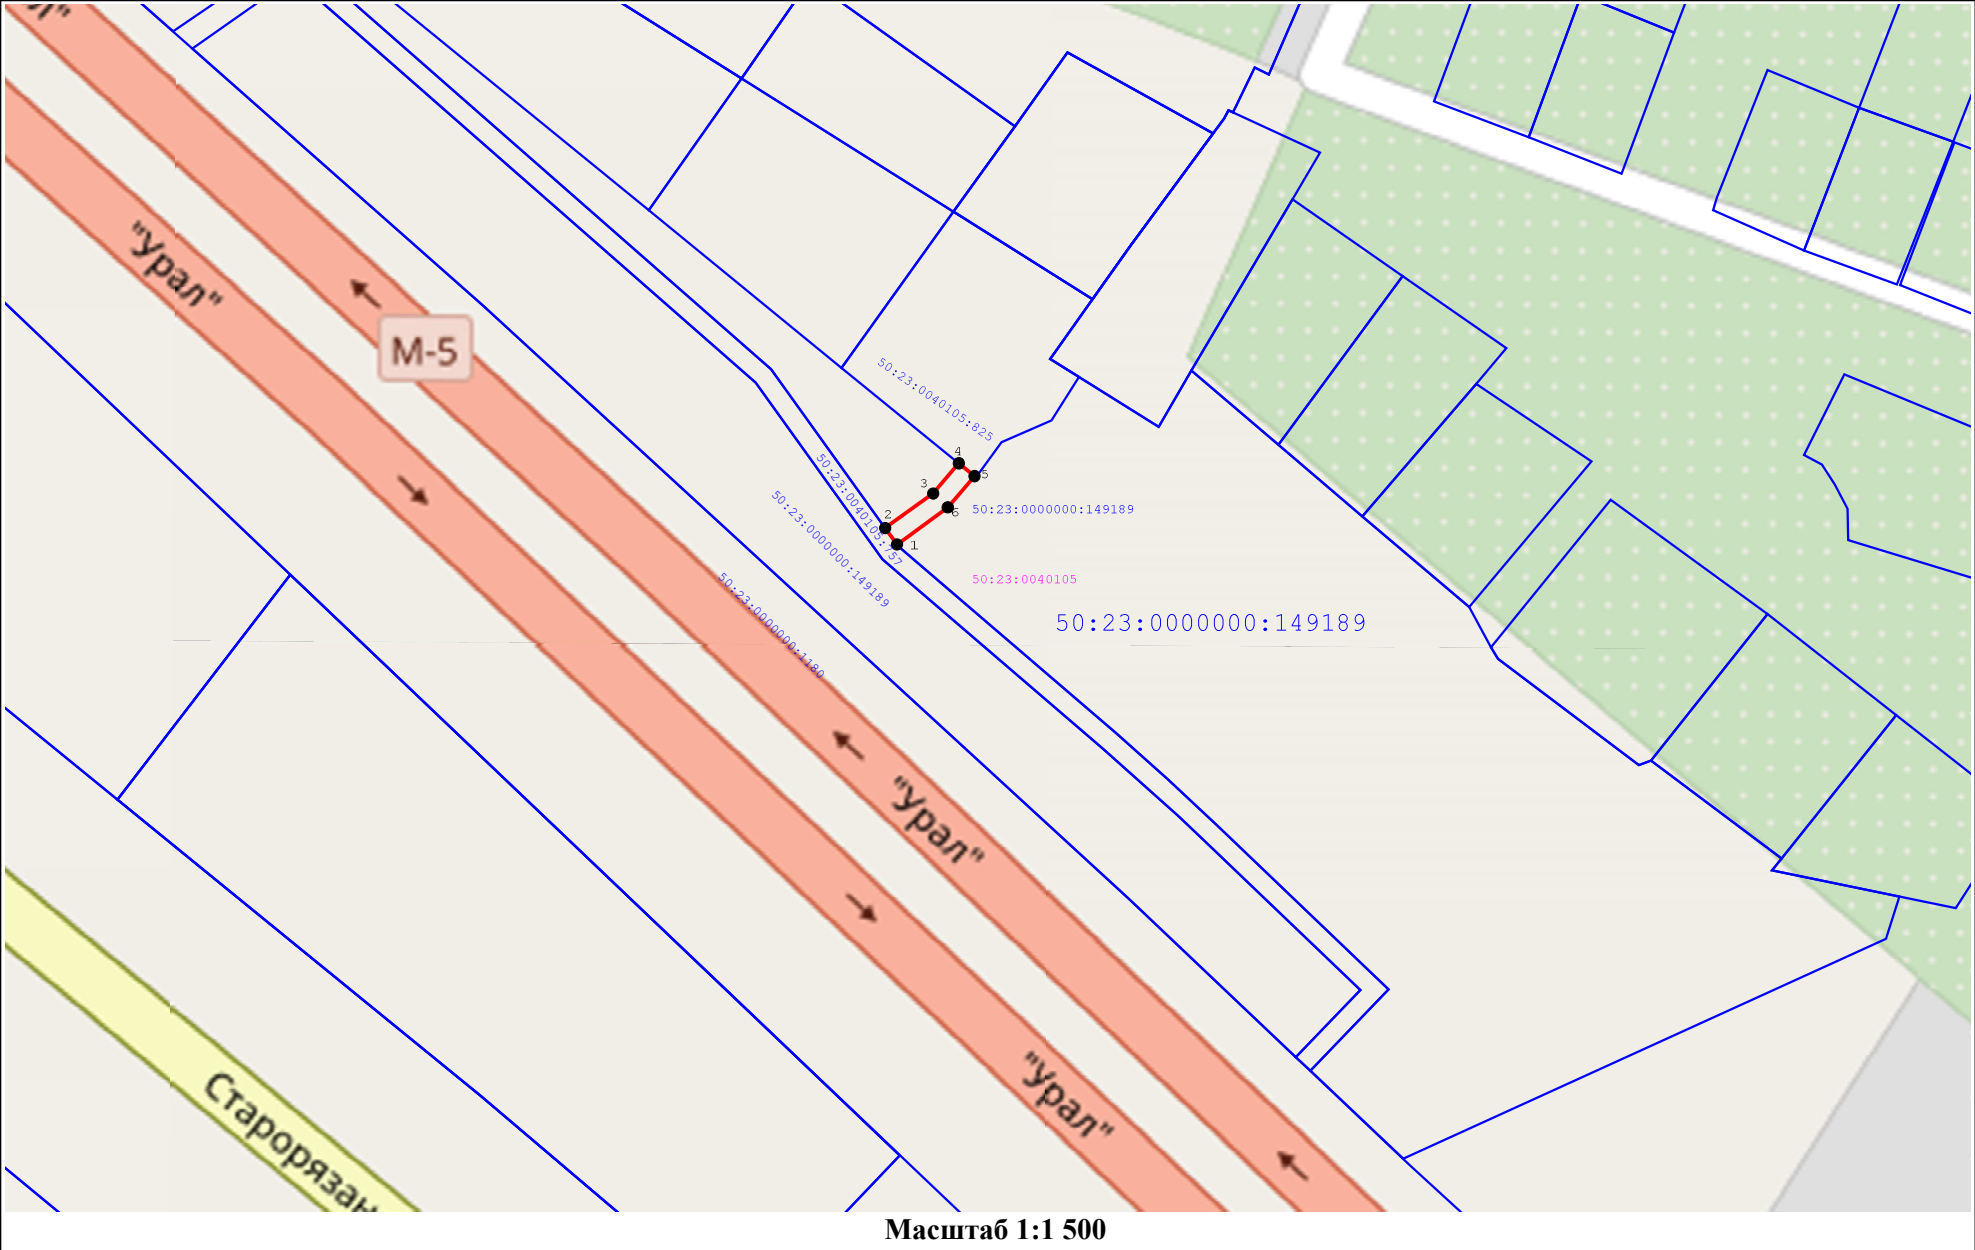

Установление границ земельного участка произвел:
кадастровый инженер / /Варганова А.А./