

ГРАФИЧЕСКОЕ ОПИСАНИЕ

местоположения границ населенных пунктов, территориальных
зон, особо охраняемых природных территорий, зон с особыми
условиями использования территории

**Строительство ЛЭП-10 кВ от проект. ячейки РУ-10 кВ ПС №764 «Загорново», ГНБ, СП-10
кВ, в т.ч. ПИР, МО, г. Раменское, Кузнецово д, корп.175, к.н. 50:23:0030351:29 ИА-23-302-
18238(403820)**

(наименование объекта, местоположение границ которого описано (далее - объект)

Раздел 1

Сведения об объекте		
N п/п	Характеристики объекта	Описание характеристик
1	2	3
1	Местоположение объекта	Местоположение установлено относительно ориентира, Российская Федерация, Московская область, Раменский м. о., д. Кузнецово, земельный участок с К№ 50:23:0030351:3
2	Площадь объекта +/- величина погрешности определения площади (Р +/- Дельта Р)	83 ± 3 кв. м.
3	Иные характеристики объекта	Вид объекта реестра границ: Зона с особыми условиями использования территории. Содержание ограничений использования объектов недвижимости в пределах зоны или территории: Публичный сервитут устанавливается в соответствии со ст. 39.37 Земельного Кодекса Российской Федерации с целью: Строительство ЛЭП-10 кВ от проект. ячейки РУ-10 кВ ПС №764 «Загорново», ГНБ, СП-10кВ, в т.ч. ПИР, МО, г. Раменское, Кузнецово д, корп.175, к.н. 50:23:0030351:29 ИА-23-302-18238(403820) на 120 месяцев в пользу Филиала Публичного акционерного общества «Россети Московский регион» - Южные электрические сети ОГРН 1057746555811 ИНН 5036065113 142117, Московская область, г. Подольск, ул. Кирова, д. 65


Раздел 2

Сведения о местоположении границ объекта					
1. Система координат <u>МСК-50 зона 2</u>					
2. Сведения о характерных точках границ объекта					
Обозначение характерных точек границ	Координаты, м		Метод определения координат характерной точки	Средняя квадратическая погрешность положения характерной точки (Mt), м	Описание обозначения точки на местности (при наличии)
	X	Y			
1	2	3	4	5	6
ЗУ6					
н1	440986,44	2238635,62	Аналитический метод	0,1	-
н2	440985,29	2238637,34	Аналитический метод	0,1	-
н3	440979,25	2238630,49	Аналитический метод	0,1	-
н4	440953,26	2238611,54	Аналитический метод	0,1	-
н5	440954,32	2238609,83	Аналитический метод	0,1	-
н6	440980,60	2238629	Аналитический метод	0,1	-
н1	440986,44	2238635,62	Аналитический метод	0,1	-
3. Сведения о характерных точках части (частей) границы объекта					
Обозначение характерных точек части границы	Координаты, м		Метод определения координат характерной точки	Средняя квадратическая погрешность положения характерной точки (Mt), м	Описание обозначения точки на местности (при наличии)
	X	Y			
1	2	3	4	5	6
Часть N 1					
-	-	-	-	-	-
-	-	-	-	-	-
Часть N 2					
-	-	-	-	-	-

Раздел 3

Сведения о местоположении измененных (уточненных) границ объекта							
1. Система координат _____							
2. Сведения о характерных точках границ объекта							
Обозначение характерных точек границ	Существующие координаты, м		Измененные (уточненные) координаты , м		Метод определения координат характерной точки	Средняя квадратическая погрешность положения характерной точки (Mt), м	Описание обозначения точки на местности (при наличии)
	X	Y	X	Y			
1	2	3	4	5	6	7	8
-	-	-	-	-	-	-	-
3. Сведения о характерных точках части (частей) границы объекта							
Часть N 1							
-	-	-	-	-	-	-	-
-	-	-	-	-	-	-	-
Часть N 2							
-	-	-	-	-	-	-	-
-	-	-	-	-	-	-	-
Часть N ...							
-	-	-	-	-	-	-	-
-	-	-	-	-	-	-	-

СХЕМА РАСПОЛОЖЕНИЯ ГРАНИЦ СЕРВИТУТА НА КАДАСТРОВОМ ПЛАНЕ ТЕРРИТОРИИ

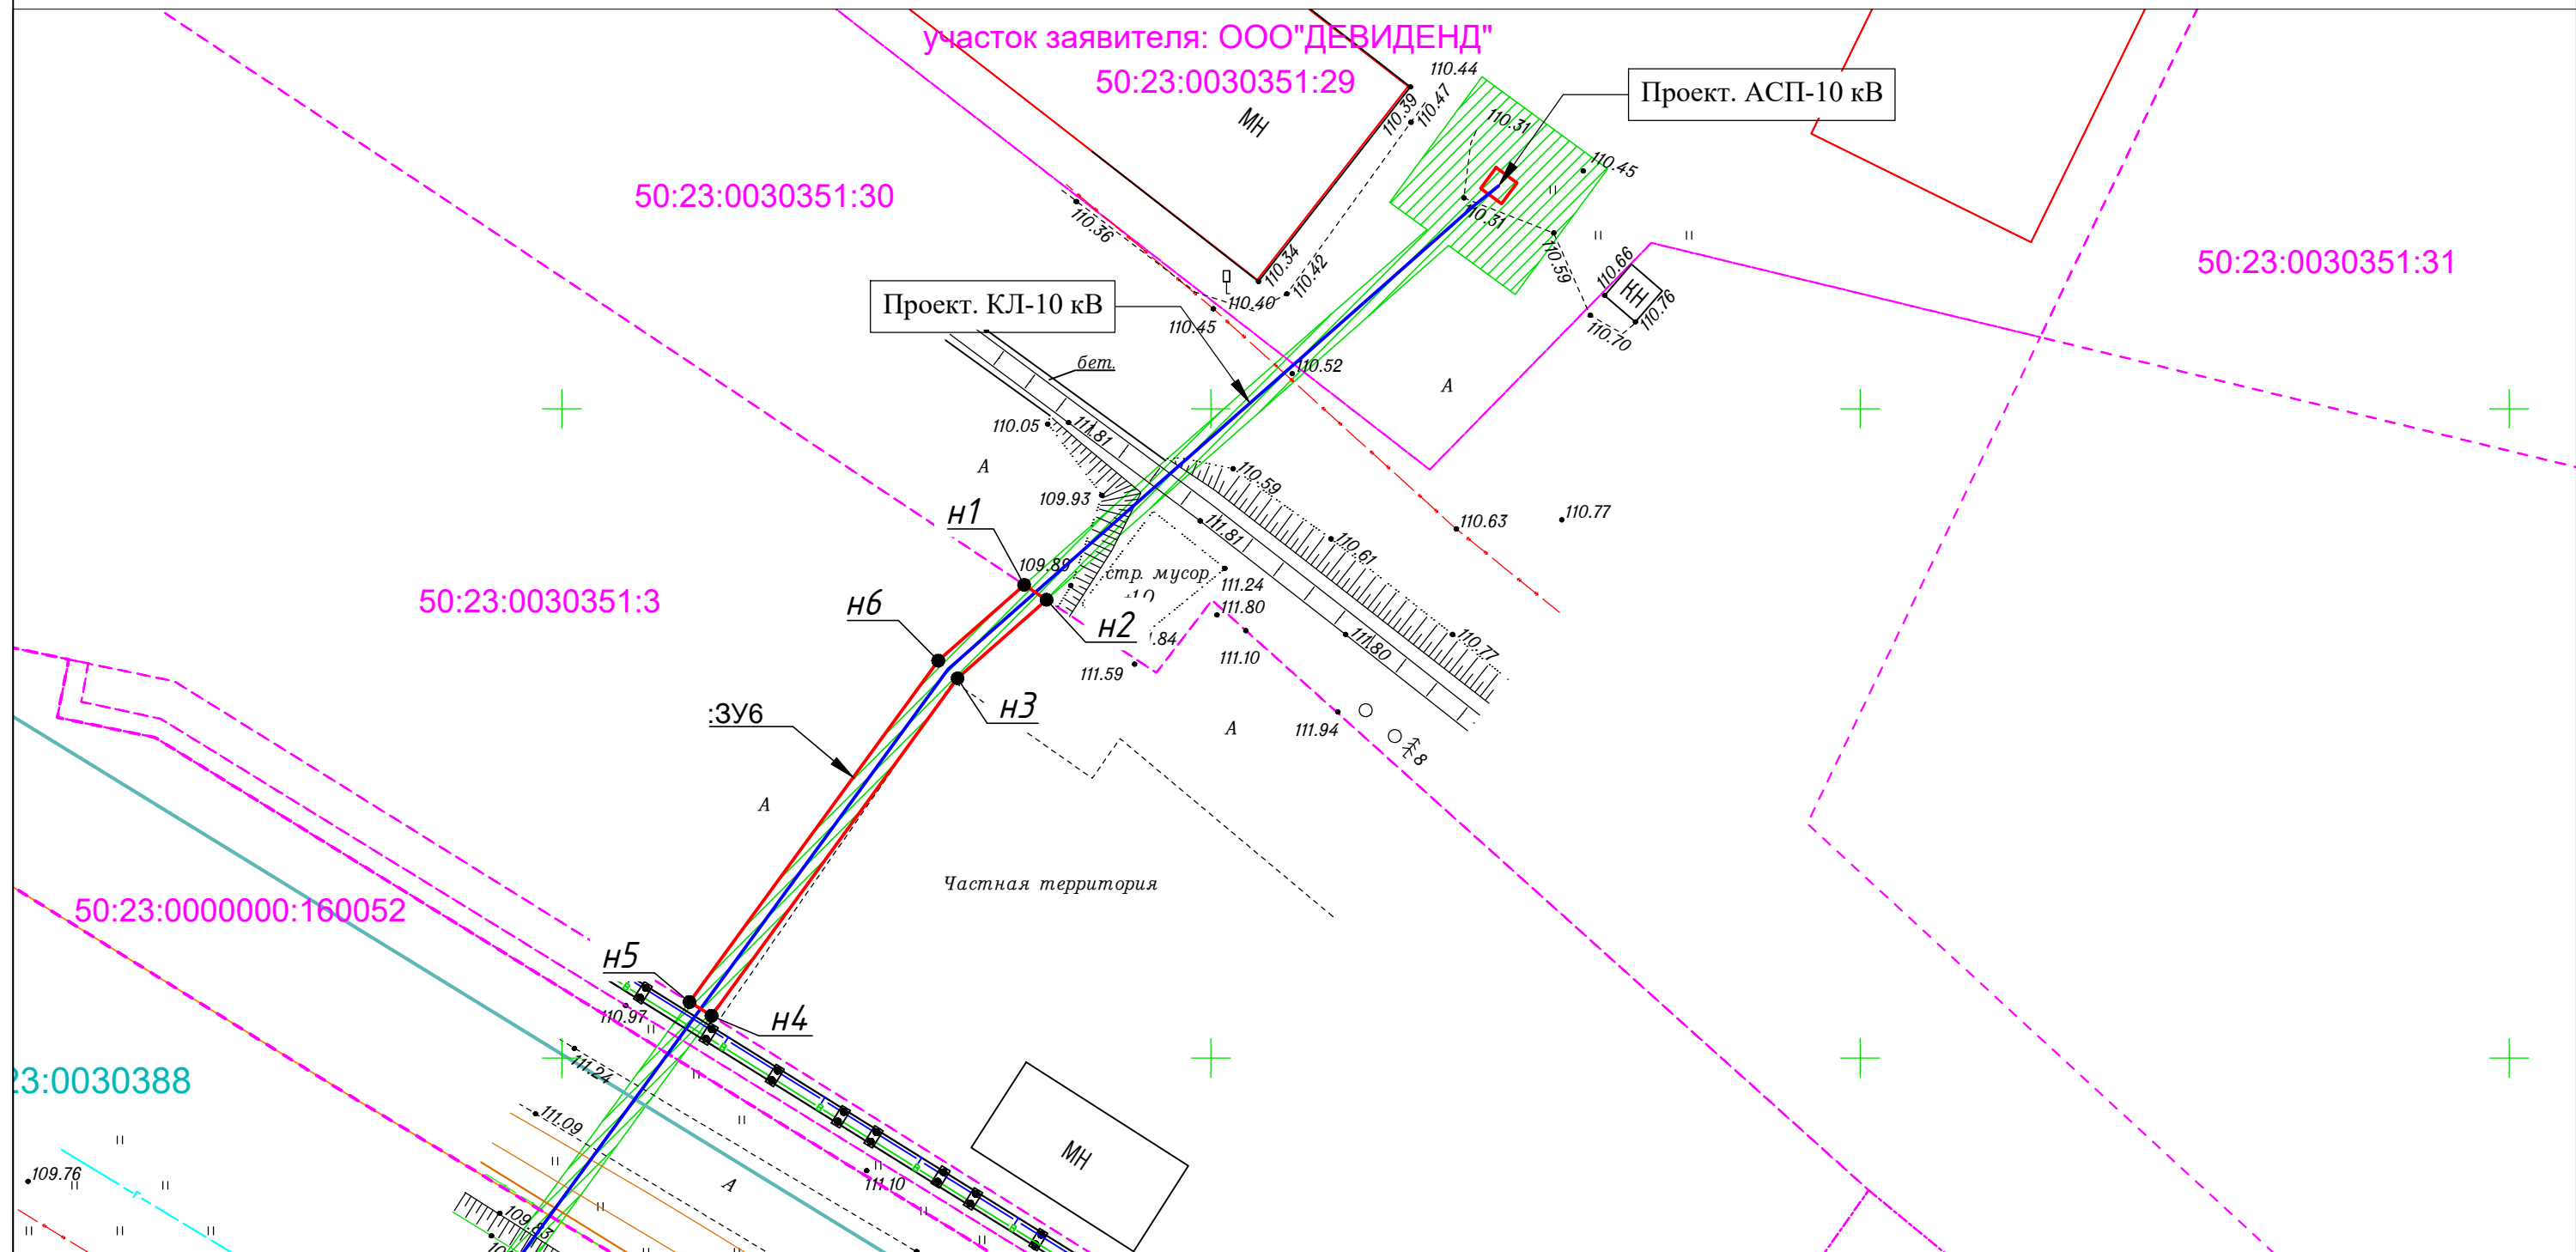

Условные обозначения:

Площадь ЗОУИТ: 83 кв.м.

- | | |
|---|--|
|  | - часть границы земельного участка, сведения о котором внесены в ЕГРН |
| 50:23:0030351:3 | - кадастровый номер земельного участка по сведениям ЕГРН |
|  | - граница кадастрового квартала |
| 50:23:0030388 | - номер кадастрового квартала |
|  | - проектируемая КЛ - 10кВ |
|  | - вновь образованная часть границы ЗОУИТ |
|  | - охранный зона проектируемого линейного объекта |
| :ЗУ6 | - обозначение ЗОУИТ, испашиваемой под сервитут |
| н2 | - характерная точка границы ЗОУИТ, сведения о которой отсутствуют в ЕГРН, местоположение которой определено при выполнении кадастровых работ |

Зам. директора
по кап. строительству
филиала Южные электрические сети
ПАО "Россети Московский регион"



Троценков А.Ю.

Строительство ЛЭП-10 кВ от проект. ячейки РУ-10 кВ ПС №764
«Загорново», ГНБ, СП-10 кВ, в т.ч. ПИР, МО, г. Раменское, Кузнецово
д, корп.175, к.н. 50:23:0030351:29 ИА-23-302-18238(403820)

M 1:500

Лис

ЛИСТОВ

1

1

Система координат МСК-50

Южные электрические
сети - филиал
ПАО "Россети
Московский регион"

Формат А3