

ГРАФИЧЕСКОЕ ОПИСАНИЕ
местоположения границ населенных пунктов, территориальных зон, особо охраняемых
природных территорий, зон с особыми условиями использования территории

Сведения о границах территории, в отношении которой устанавливается
публичный сервитут для строительства, реконструкции, эксплуатации,
капитального ремонта линейного объекта: Строительство ЛЭП-0,4 кВ от проект. ВЛИ-
0,38 кВ с ТП-1103 (по дог-ру ТП №Ю8-23-302-171256(196011)), ПС №23 "Кварц"
(наименование объекта, местоположение границ которого описано (далее - объект))

Раздел 1

Сведения об объекте		
N п/п	Характеристики объекта	Описание характеристик
1	2	3
1	Местоположение объекта	Московская область, м.о. Раменский
2	Площадь объекта ± величина погрешности определения площади ($P \pm \Delta P$), м²	347 ± 7
3	Иные характеристики объекта	Публичный сервитут: в отношении части земельного участка площадью 347 кв. м, входящей в границы земельных участков с кадастровым номером 50:23:0040227:657, 50:23:0040227:648, 50:23:0040227:647, 50:23:0040227:646 расположенного по адресу: Московская область, м.о. Раменский, в целях строительства и эксплуатации ПАО «Россети Московский Регион» (ОГРН 1057746555811, ИНН 5036065113) объектов электросетевого хозяйства, необходимых для технологического присоединения к сетям инженерно-технического обеспечения. Публичный сервитут устанавливается на 10 (десять) лет.

Раздел 2

Сведения о местоположении границ объекта					
1. Система координат МСК-50, зона 2					
2. Сведения о характерных точках границ объекта					
Обозначение характерных точек границ	Координаты, м		Метод определения координат характерной точки	Средняя квадратическая погрешность положения характерной точки (Mt), м	Описание обозначения точки на местности (при наличии)
	X	Y			
1	2	3	4	5	6
1	442690.42	2228449.86	метод спутниковых геодезических измерений (определений)	0.1	-

2	442679.88	2228452.72	метод спутниковых геодезических измерений (определений)	0.1	-
3	442636.49	2228516.60	метод спутниковых геодезических измерений (определений)	0.1	-
4	442638.56	2228518.00	метод спутниковых геодезических измерений (определений)	0.1	-
5	442639.80	2228518.85	метод спутниковых геодезических измерений (определений)	0.1	-
6	442640.92	2228517.19	метод спутниковых геодезических измерений (определений)	0.1	-
7	442656.42	2228494.38	метод спутниковых геодезических измерений (определений)	0.1	-
8	442682.36	2228456.19	метод спутниковых геодезических измерений (определений)	0.1	-
9	442689.62	2228454.22	метод спутниковых геодезических измерений (определений)	0.1	-

10	442691.47	2228453.72	метод спутниковых геодезических измерений (определений)	0.1	-
1	442690.42	2228449.86	метод спутниковых геодезических измерений (определений)	0.1	-

Раздел 3


Сведения о местоположении измененных (уточненных) границ объекта							
1. Система координат МСК-50, зона 2							
2. Сведения о характерных точках границ объекта							
Обозначение характерных точек границ	Существующие координаты, м		Измененные (уточненные) координаты, м		Метод определения координат характерной точки	Средняя квадратическая погрешность положения характерной точки (Mt), м	Описание обозначения точки на местности (при наличии)
	X	Y	X	Y			
1	2	3	4	5	6	7	8
-	-	-	-	-	-	-	-

3. Сведения о характерных точках части (частей) границы объекта							
Обозначение характерных точек части границы	Существующие координаты, м		Измененные (уточненные) координаты, м		Метод определения координат характерной точки	Средняя квадратическая погрешность положения характерной точки (Mt), м	Описание обозначения точки на местности (при наличии)
	X	Y	X	Y			
1	2	3	4	5	6	7	8
-	-	-	-	-	-	-	-

ТЕКСТОВОЕ ОПИСАНИЕ
местоположения границ населенных пунктов,
территориальных зон

Прохождение границ		Описание прохождения границы
от точки	до точки	
1	2	3
4	9	земельный участок с кадастровым номером 50:23:0040227:657
9	7	земельный участок с кадастровым номером 50:23:0040227:648
7	6	земельный участок с кадастровым номером 50:23:0040227:647
6	4	земельный участок с кадастровым номером 50:23:0040227:646

Графическое описание местоположения границ публичного сервитута

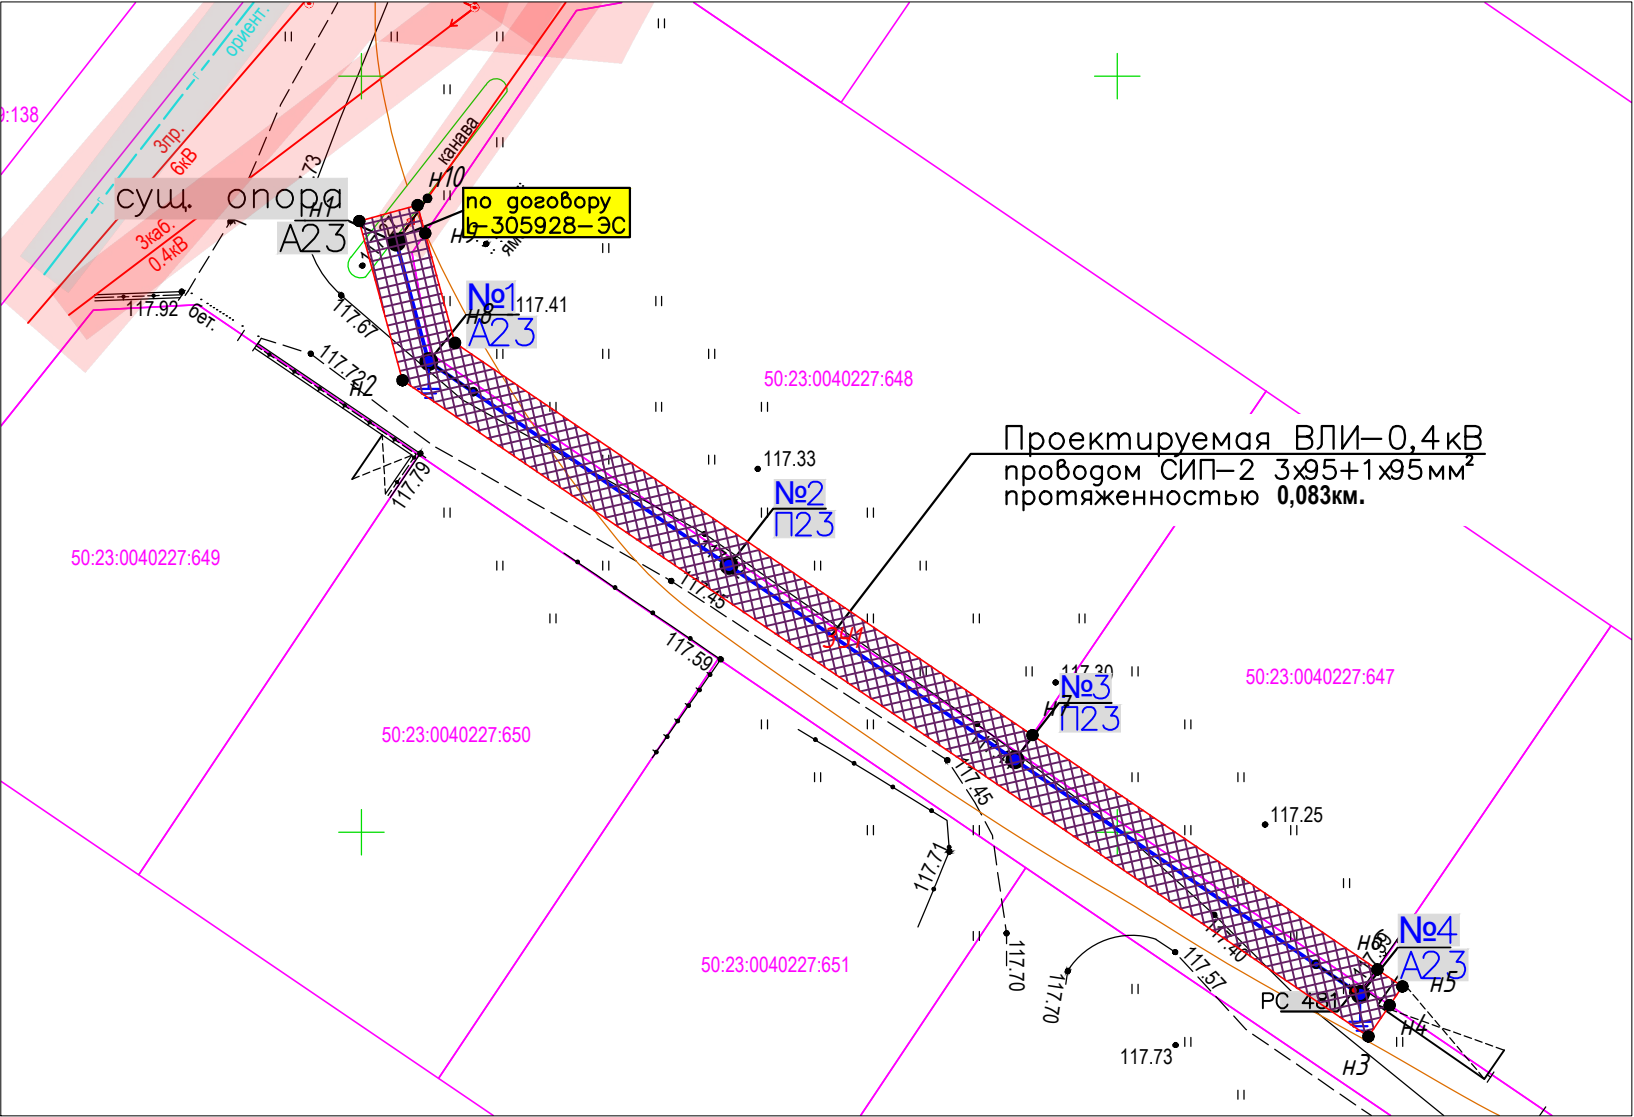

М 1:500

Условные обозначения

- проектные границы публичного сервитута
- характеристическая точка границы
- обозначение земельного участка
- обозначение и границы земельного участка, содержащегося в ГКН
- проектируемая ВЛИ - 0,4кВ
- обозначение испрашиваемого земельного участка для размещения
- охранный зона электрокабелей и ЛЭП

Объект: Строительство ЛЭП-0,4 кВ от проект. ВЛИ-0,38 кВ с ТП-1103 (по дог-ру ТП №Ю8-23-302-171256(196011)), ПС №23 "Кварц", в т.ч. ПИР, МО, г.о. Раменский, с/п Софьинское
Местоположение: Московская область, м.о. Раменский
Кадастровый квартал: 50:23:0040227
Кадастровый номер: 50:23:0040227:657, 50:23:0040227:648, 50:23:0040227:647, 50:23:0040227:646
Площадь земельного участка: 347 кв.м.
Категория земель: земли сельскохозяйственного назначения
Вид разрешенного использования: Энергетика

Заявитель: ПАО «Россети Московский регион»

Исполнитель: Кадастровый инженер М.А. Фомин

