

ОПИСАНИЕ МЕСТОПОЛОЖЕНИЯ ГРАНИЦ

Публичный сервитут объекта «Газопровод низкого давления», кадастровый номер 50:23:0000000:23927

(наименование объекта, местоположение границ которого описано (далее - объект)

| Раздел 1            |                                                                     |   |
|---------------------|---------------------------------------------------------------------|---|
| Сведения об объекте |                                                                     |   |
| № п/п               | Характеристики объекта                                              | Описание характеристик   |
| 1                   | 2                                                                   | 3   |
| 1                   | Местоположение объекта                                              | Московская область, Раменский м.о., Надеждино д   |
| 2                   | Площадь объекта ± величина погрешности определения площади (Р ± ΔР) | 1 610 м² ± 14 м²   |
| 3                   | Иные характеристики объекта                                         | Вид объекта реестра границ: Зона с особыми условиями использования территории<br>Вид объекта по документу: Публичный сервитут объекта «Газопровод низкого давления», кадастровый номер 50:23:0000000:23927<br>Содержание ограничений использования объектов недвижимости в пределах зоны или территории:<br>Публичный сервитут, для целей размещения линейных объектов системы газоснабжения, их неотъемлемых технологических частей.<br>Срок установления 49 лет. Владелец публичного сервитута: Акционерное Общество «Мособлгаз» (ИНН 5032292612, ОГРН 1175024034734). Адрес: Московская обл. г. Одинцово, д. Раздоры, 1-й км Рублево-Успенского шоссе, д. 1, корп. Б. Электронная почта: info@mosoblgaz.ru |

**Раздел 2**

**Сведения о местоположении границ объекта**

**1. Система координат** МСК-50, зона 2

**2. Сведения о характерных точках границ объекта**

| Обозначение<br>характерных<br>точек<br>границ | Координаты, м |              | Метод определения<br>координат характерной<br>точки | Средняя<br>квадратическая<br>погрешность<br>положения<br>характерной<br>точки (Mt), м | Описание<br>обозначения точки<br>на местности (при<br>наличии) |
|-----------------------------------------------|---------------|--------------|-----------------------------------------------------|---------------------------------------------------------------------------------------|----------------------------------------------------------------|
|                                               | X             | Y            |                                                     |                                                                                       |                                                                |
| 1                                             | 2             | 3            | 4                                                   | 5                                                                                     | 6                                                              |
| 1                                             | 438 707,82    | 2 246 792,30 | Аналитический метод                                 | 0,10                                                                                  | —                                                              |
| 2                                             | 438 678,10    | 2 246 771,53 | Аналитический метод                                 | 0,10                                                                                  | —                                                              |
| 3                                             | 438 680,39    | 2 246 768,26 | Аналитический метод                                 | 0,10                                                                                  | —                                                              |
| 4                                             | 438 738,10    | 2 246 808,56 | Аналитический метод                                 | 0,10                                                                                  | —                                                              |
| 5                                             | 438 749,35    | 2 246 814,45 | Аналитический метод                                 | 0,10                                                                                  | —                                                              |
| 6                                             | 438 791,08    | 2 246 837,97 | Аналитический метод                                 | 0,10                                                                                  | —                                                              |
| 7                                             | 438 823,38    | 2 246 859,63 | Аналитический метод                                 | 0,10                                                                                  | —                                                              |
| 8                                             | 438 889,94    | 2 246 910,35 | Аналитический метод                                 | 0,10                                                                                  | —                                                              |
| 9                                             | 438 911,51    | 2 246 927,60 | Аналитический метод                                 | 0,10                                                                                  | —                                                              |
| 10                                            | 438 916,86    | 2 246 928,52 | Аналитический метод                                 | 0,10                                                                                  | —                                                              |
| 11                                            | 438 959,52    | 2 246 929,88 | Аналитический метод                                 | 0,10                                                                                  | —                                                              |
| 12                                            | 439 005,63    | 2 246 887,60 | Аналитический метод                                 | 0,10                                                                                  | —                                                              |
| 13                                            | 439 013,77    | 2 246 896,45 | Аналитический метод                                 | 0,10                                                                                  | —                                                              |
| 14                                            | 439 010,82    | 2 246 899,16 | Аналитический метод                                 | 0,10                                                                                  | —                                                              |
| 15                                            | 439 005,39    | 2 246 893,24 | Аналитический метод                                 | 0,10                                                                                  | —                                                              |
| 16                                            | 438 961,02    | 2 246 933,92 | Аналитический метод                                 | 0,10                                                                                  | —                                                              |
| 17                                            | 438 916,46    | 2 246 932,50 | Аналитический метод                                 | 0,10                                                                                  | —                                                              |
| 18                                            | 438 909,81    | 2 246 931,36 | Аналитический метод                                 | 0,10                                                                                  | —                                                              |
| 19                                            | 438 887,48    | 2 246 913,51 | Аналитический метод                                 | 0,10                                                                                  | —                                                              |
| 20                                            | 438 821,06    | 2 246 862,89 | Аналитический метод                                 | 0,10                                                                                  | —                                                              |
| 21                                            | 438 788,98    | 2 246 841,37 | Аналитический метод                                 | 0,10                                                                                  | —                                                              |
| 22                                            | 438 747,43    | 2 246 817,97 | Аналитический метод                                 | 0,10                                                                                  | —                                                              |
| 23                                            | 438 736,02    | 2 246 811,98 | Аналитический метод                                 | 0,10                                                                                  | —                                                              |
| 1                                             | 438 707,82    | 2 246 792,30 | Аналитический метод                                 | 0,10                                                                                  | —                                                              |

**3. Сведения о характерных точках части (частей) границы объекта**

| 1 | 2 | 3 | 4 | 5 | 6 |
|---|---|---|---|---|---|
| — | — | — | — | — | — |

## Раздел 3


Сведения о местоположении измененных (уточненных) границ объекта

1. Система координат МСК-50, зона 2

## 2. Сведения о характерных точках границ объекта

| Обозначение<br>характерных<br>точек<br>границы                  | Существующие<br>координаты, м |   | Измененные<br>(уточненные)<br>координаты, м |   | Метод<br>определения<br>координат<br>характерной<br>точки | Средняя<br>квадратическая<br>погрешность<br>положения<br>характерной<br>точки (Mt), м | Описание<br>обозначения<br>точки на<br>местности<br>(при<br>наличии) |
|-----------------------------------------------------------------|-------------------------------|---|---------------------------------------------|---|-----------------------------------------------------------|---------------------------------------------------------------------------------------|----------------------------------------------------------------------|
|                                                                 | X                             | Y | X                                           | Y |                                                           |                                                                                       |                                                                      |
| 1                                                               | 2                             | 3 | 4                                           | 5 | 6                                                         | 7                                                                                     | 8                                                                    |
| —                                                               | —                             | — | —                                           | — | —                                                         | —                                                                                     | —                                                                    |
| 3. Сведения о характерных точках части (частей) границы объекта |                               |   |                                             |   |                                                           |                                                                                       |                                                                      |
| 1                                                               | 2                             | 3 | 4                                           | 5 | 6                                                         | 7                                                                                     | 8                                                                    |
| —                                                               | —                             | — | —                                           | — | —                                                         | —                                                                                     | —                                                                    |

Раздел 4  
План границ объекта

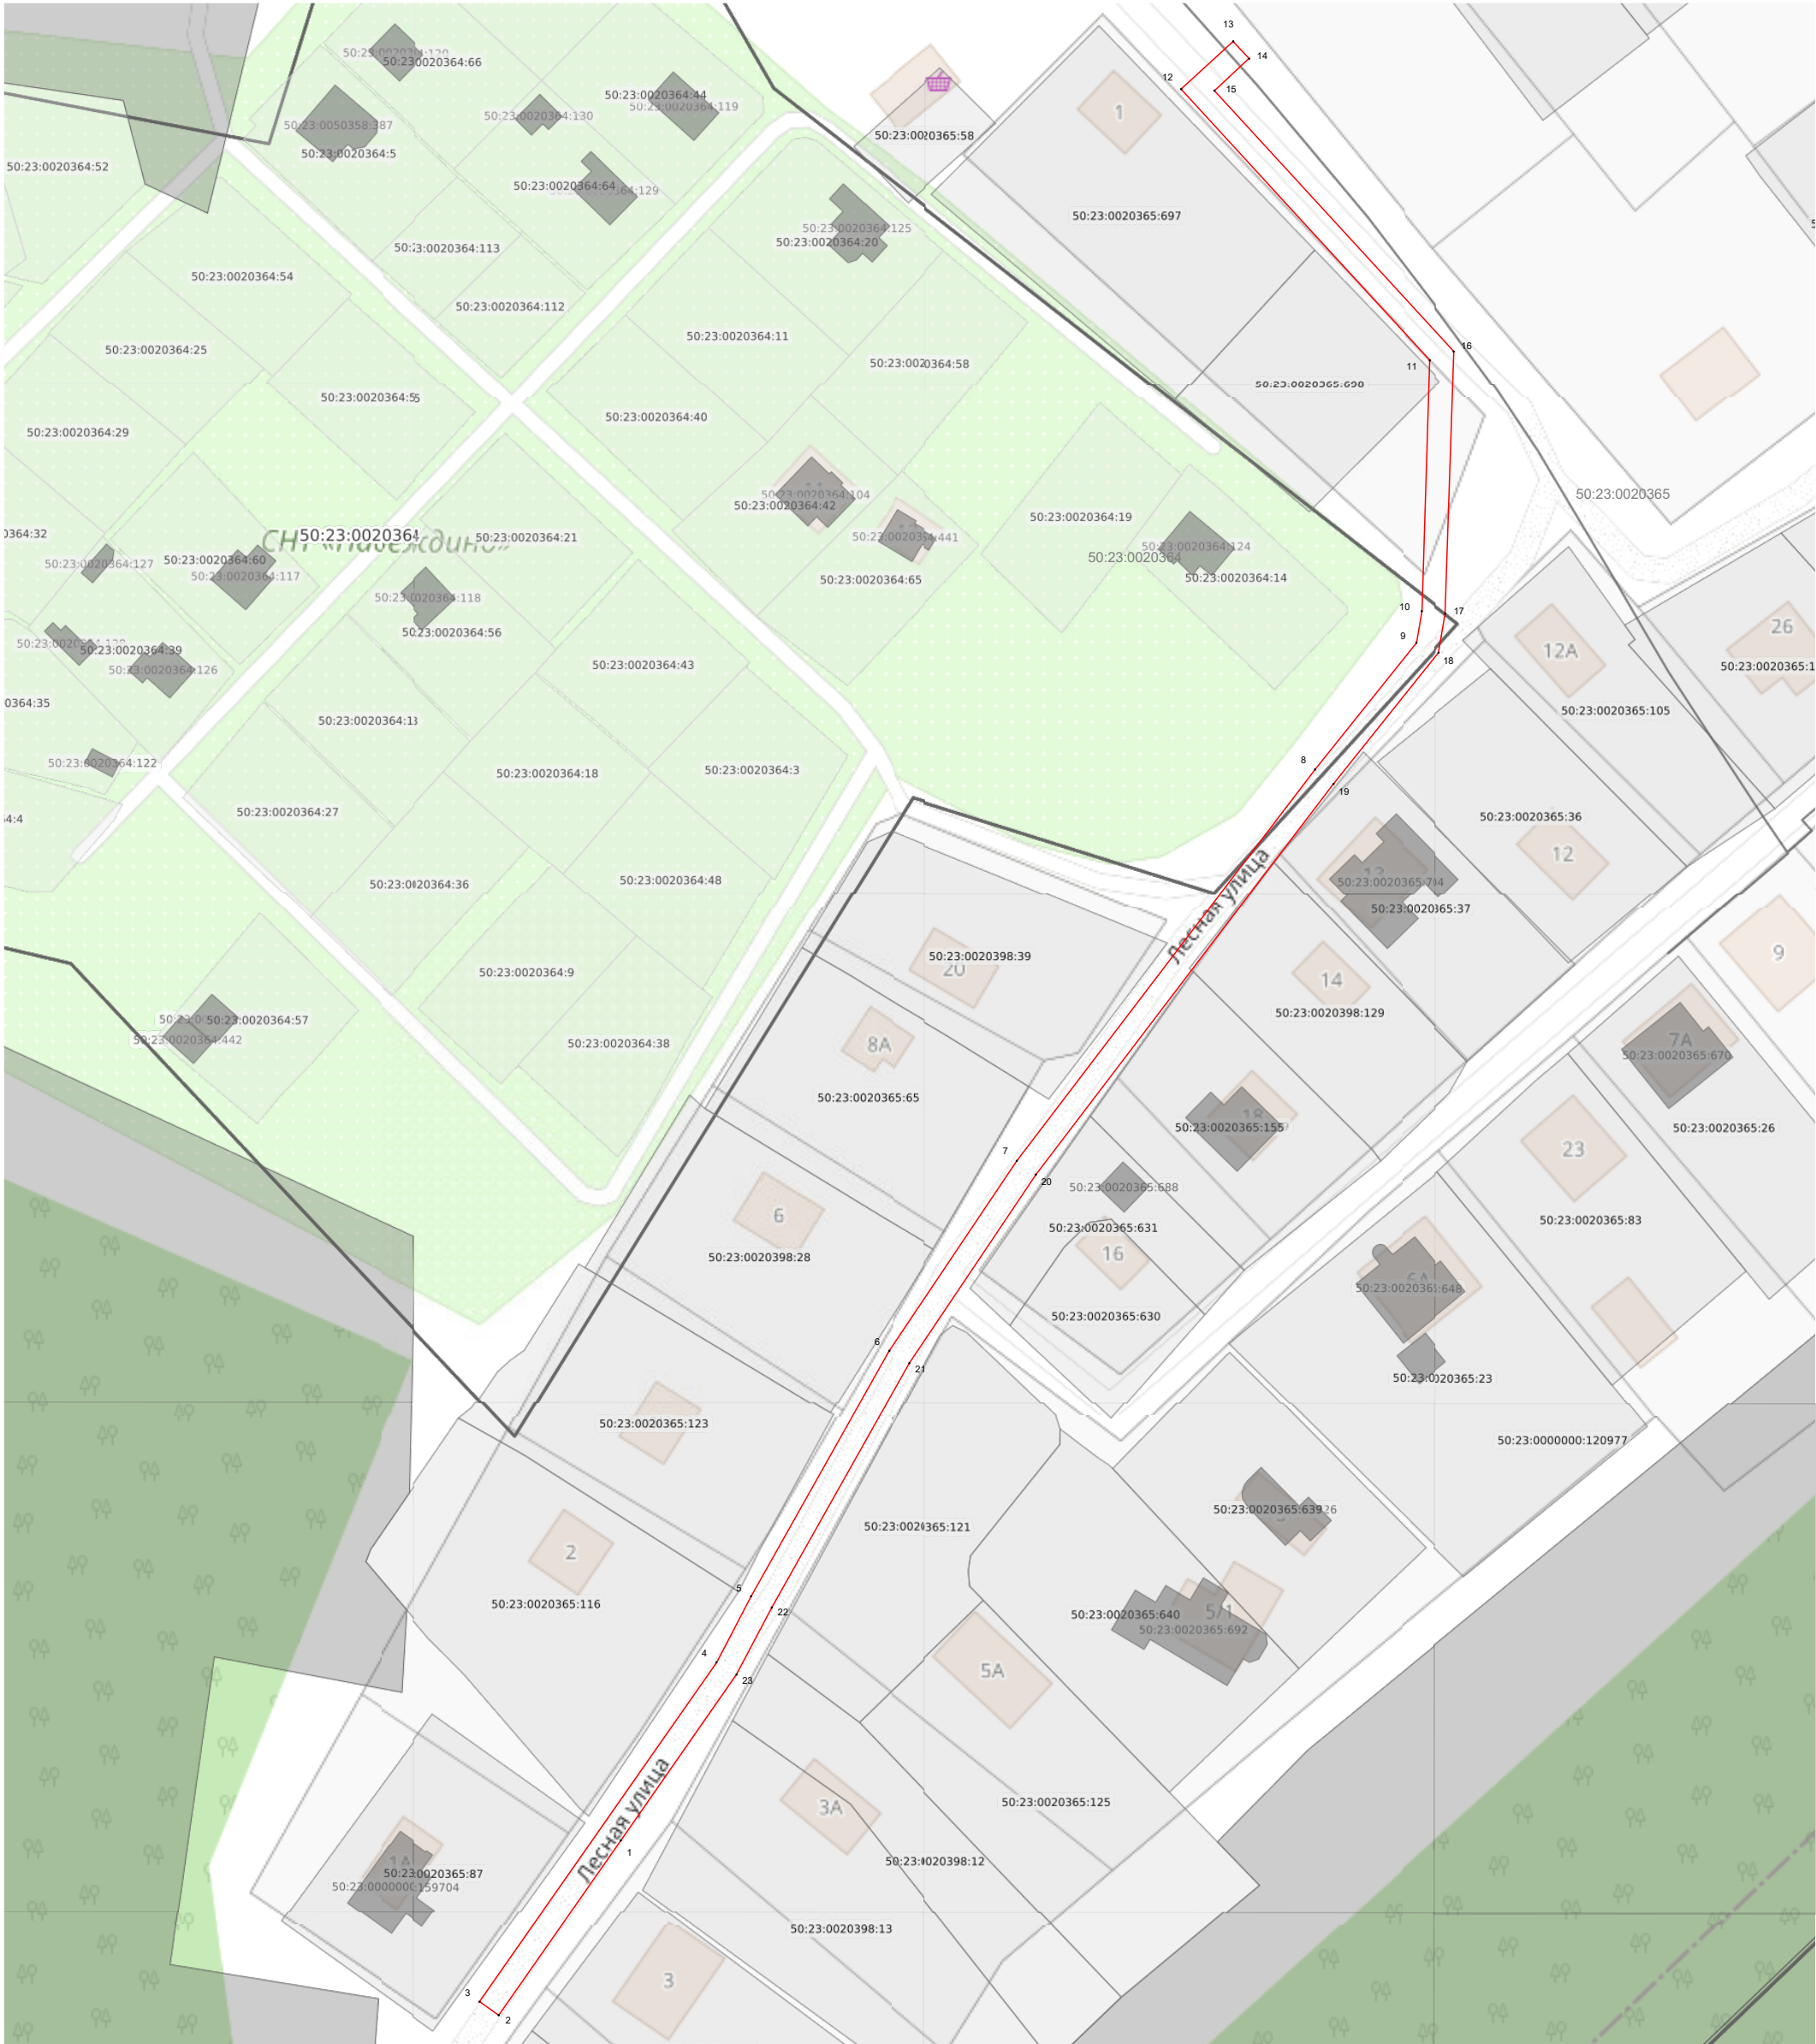

Масштаб 1:1 000

Используемые условные знаки и обозначения:

- 7 - характерная точка границы зоны
- граница зоны
- граница кадастрового квартала по сведениям ЕГРН
- граница земельного участка по сведения ЕГРН

Подпись \_\_\_\_\_ Дата « 9 » июля 20 25 г.

Место для оттиска печати (при наличии) лица, составившего описание местоположения границ объекта

