

ОПИСАНИЕ МЕСТОПОЛОЖЕНИЯ ГРАНИЦ
Публичный сервитут объекта «Газопровод», кадастровый номер 50:23:0020121:315

(наименование объекта, местоположение границ которого описано (далее - объект)

Раздел 1		
Сведения об объекте		
№ п/п	Характеристики объекта	Описание характеристик
1	2	3
1	Местоположение объекта	Московская область, Раменский м.о., Ильинский пгт., Быково пгт.
2	Площадь объекта ± величина погрешности определения площади (Р ± ΔР)	2 431 м² ± 17 м²
3	Иные характеристики объекта	Вид объекта реестра границ: Зона с особыми условиями использования территории Вид объекта по документу: Публичный сервитут объекта «Газопровод», кадастровый номер 50:23:0020121:315 Содержание ограничений использования объектов недвижимости в пределах зоны или территории: Публичный сервитут, для целей размещения линейных объектов системы газоснабжения, их неотъемлемых технологических частей. Срок установления 588 месяцев. Владелец публичного сервитута: Акционерное Общество «Мособлгаз» (ИНН 5032292612, ОГРН 1175024034734). Адрес: Московская обл. г. Одинцово, д. Раздоры, 1-й км Рублево-Успенского шоссе, д. 1, корп. Б. Электронная почта : info@mosoblgaz.ru

Раздел 2

Сведения о местоположении границ объекта

1. Система координат МСК-50, зона 2					
2. Сведения о характерных точках границ объекта					
Обозначение характерных точек границ	Координаты, м		Метод определения координат характерной точки	Средняя квадратическая погрешность положения характерной точки (Mt), м	Описание обозначения точки на местности (при наличии)
	X	Y			
1	2	3	4	5	6
1	455 176,38	2 226 674,20	Аналитический метод	0,10	—
2	455 244,88	2 226 621,35	Аналитический метод	0,10	—
3	455 266,79	2 226 603,64	Аналитический метод	0,10	—
4	455 303,23	2 226 571,14	Аналитический метод	0,10	—
5	455 205,03	2 226 452,84	Аналитический метод	0,10	—
6	455 309,23	2 226 362,90	Аналитический метод	0,10	—
7	455 326,19	2 226 348,55	Аналитический метод	0,10	—
8	455 335,78	2 226 360,57	Аналитический метод	0,10	—
9	455 342,50	2 226 354,75	Аналитический метод	0,10	—
10	455 345,82	2 226 351,46	Аналитический метод	0,10	—
11	455 348,64	2 226 354,28	Аналитический метод	0,10	—
12	455 345,22	2 226 357,69	Аналитический метод	0,10	—
13	455 338,34	2 226 363,65	Аналитический метод	0,10	—
14	455 339,06	2 226 364,51	Аналитический метод	0,10	—
15	455 340,76	2 226 363,69	Аналитический метод	0,10	—
16	455 342,69	2 226 363,19	Аналитический метод	0,10	—
17	455 344,68	2 226 363,09	Аналитический метод	0,10	—
18	455 346,66	2 226 363,39	Аналитический метод	0,10	—
19	455 348,54	2 226 364,07	Аналитический метод	0,10	—
20	455 350,24	2 226 365,11	Аналитический метод	0,10	—
21	455 351,70	2 226 366,47	Аналитический метод	0,10	—
22	455 353,60	2 226 368,75	Аналитический метод	0,10	—
23	455 359,07	2 226 363,85	Аналитический метод	0,10	—
24	455 361,75	2 226 366,83	Аналитический метод	0,10	—
25	455 355,21	2 226 372,66	Аналитический метод	0,10	—
26	455 355,27	2 226 375,92	Аналитический метод	0,10	—
27	455 354,38	2 226 378,78	Аналитический метод	0,10	—
28	455 352,69	2 226 381,24	Аналитический метод	0,10	—
29	455 350,48	2 226 383,20	Аналитический метод	0,10	—
30	455 348,75	2 226 384,21	Аналитический метод	0,10	—
31	455 346,87	2 226 384,86	Аналитический метод	0,10	—
32	455 343,89	2 226 385,11	Аналитический метод	0,10	—
33	455 341,92	2 226 384,77	Аналитический метод	0,10	—
34	455 340,05	2 226 384,05	Аналитический метод	0,10	—
35	455 338,37	2 226 382,98	Аналитический метод	0,10	—
36	455 336,93	2 226 381,59	Аналитический метод	0,10	—
37	455 334,43	2 226 378,16	Аналитический метод	0,10	—
38	455 333,74	2 226 376,28	Аналитический метод	0,10	—
39	455 333,43	2 226 374,31	Аналитический метод	0,10	—
40	455 333,53	2 226 372,31	Аналитический метод	0,10	—
41	455 334,01	2 226 370,38	Аналитический метод	0,10	—
42	455 334,88	2 226 368,57	Аналитический метод	0,10	—
43	455 336,00	2 226 367,08	Аналитический метод	0,10	—
44	455 325,56	2 226 354,18	Аналитический метод	0,10	—
45	455 210,61	2 226 453,28	Аналитический метод	0,10	—
46	455 308,87	2 226 571,66	Аналитический метод	0,10	—
47	455 302,59	2 226 576,88	Аналитический метод	0,10	—

Раздел 2

Сведения о местоположении границ объекта					
1	2	3	4	5	6
48	455 269,39	2 226 606,68	Аналитический метод	0,10	—
49	455 247,36	2 226 624,49	Аналитический метод	0,10	—
50	455 178,84	2 226 677,36	Аналитический метод	0,10	—
1	455 176,38	2 226 674,20	Аналитический метод	0,10	—
3. Сведения о характерных точках части (частей) границы объекта					
1	2	3	4	5	6
—	—	—	—	—	—

Раздел 3

Сведения о местоположении измененных (уточненных) границ объекта


1. Система координат МСК-50, зона 2

2. Сведения о характерных точках границ объекта

Обозначение характерных точек границы	Существующие координаты, м		Измененные (уточненные) координаты, м		Метод определения координат характерной точки	Средняя квадратическая погрешность положения характерной точки (Mt), м	Описание обозначения точки на местности (при наличии)
	X	Y	X	Y			
1	2	3	4	5	6	7	8
—	—	—	—	—	—	—	—
3. Сведения о характерных точках части (частей) границы объекта							
1	2	3	4	5	6	7	8
—	—	—	—	—	—	—	—

Раздел 4
План границ объекта

Лист 1

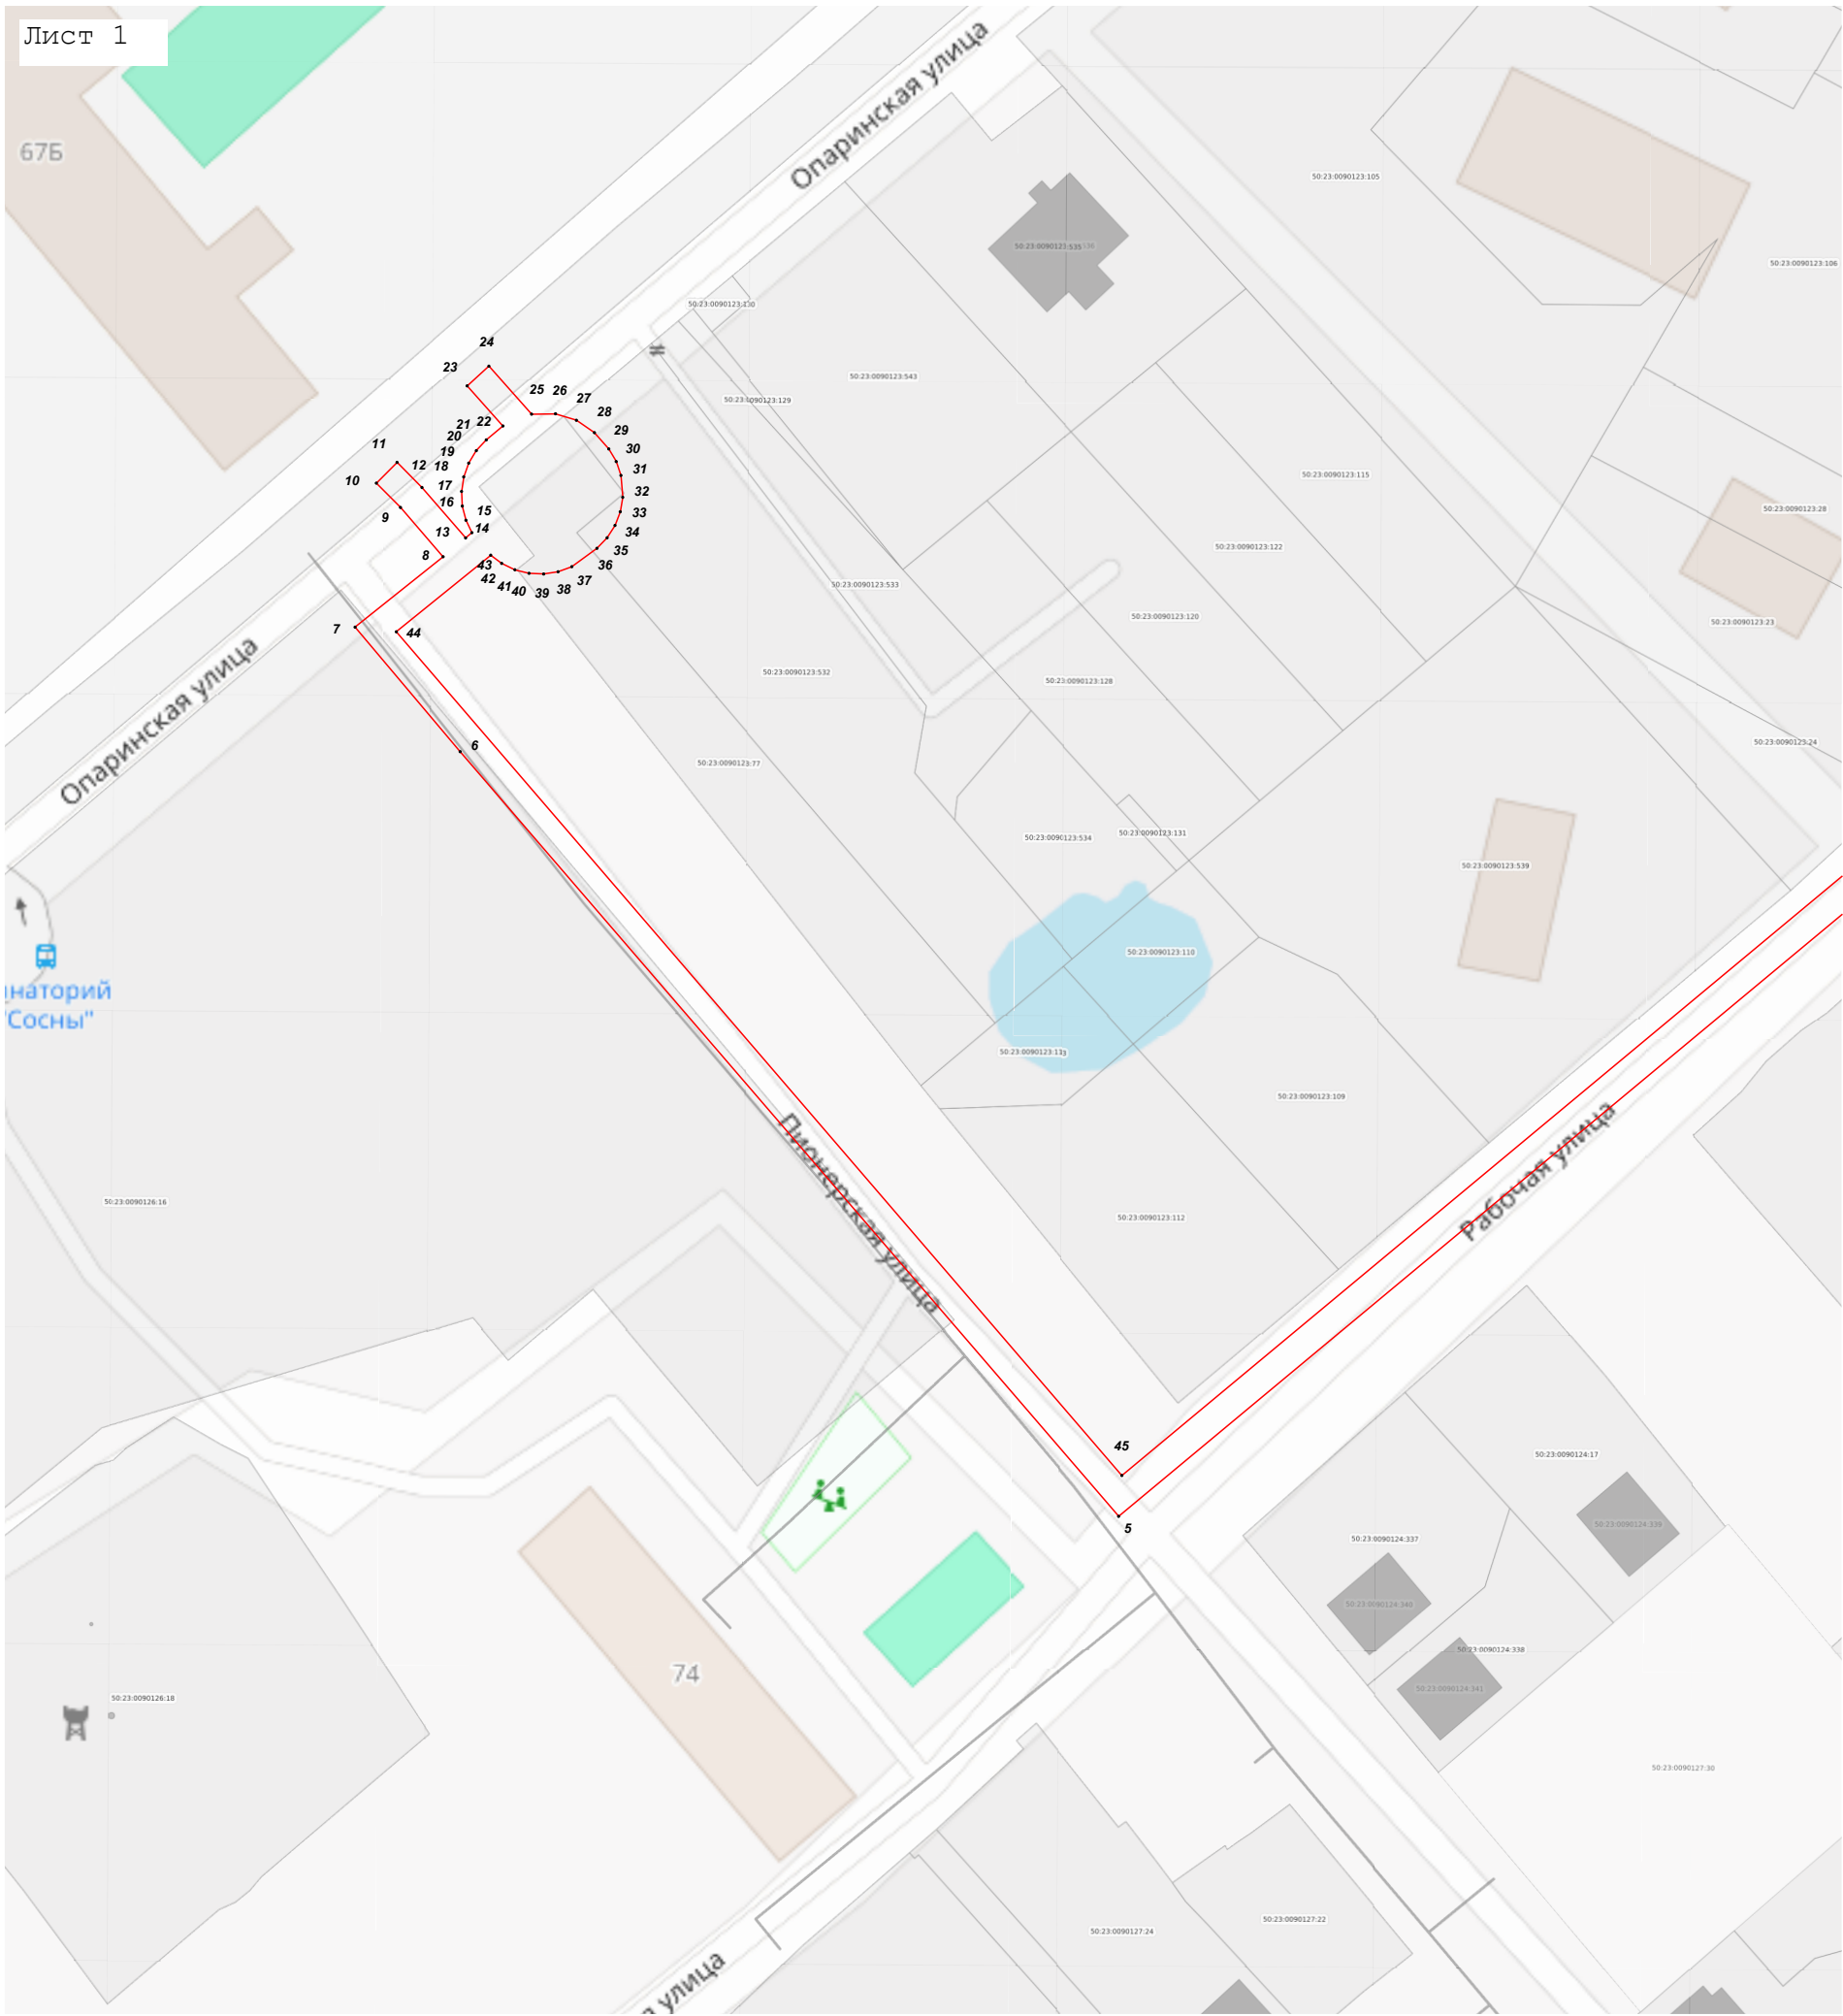

Масштаб 1:1 000

Используемые условные знаки и обозначения:

- Граница зоны
- Обозначение границы земельного участка, сведения о котором содержится в ЕГРН
- Обозначение границы кадастрового квартала по сведениям ЕГРН
- Характерная точка границы зоны
- Кадастровый номер квартала
- Кадастровый номер земельного участка


Подпись _____ Дата « 7 » июля 20 25 г.

Место для оттиска печати (при наличии) лица, составившего описание местоположения границ объекта



Раздел 4
План границ объекта

Лист 2

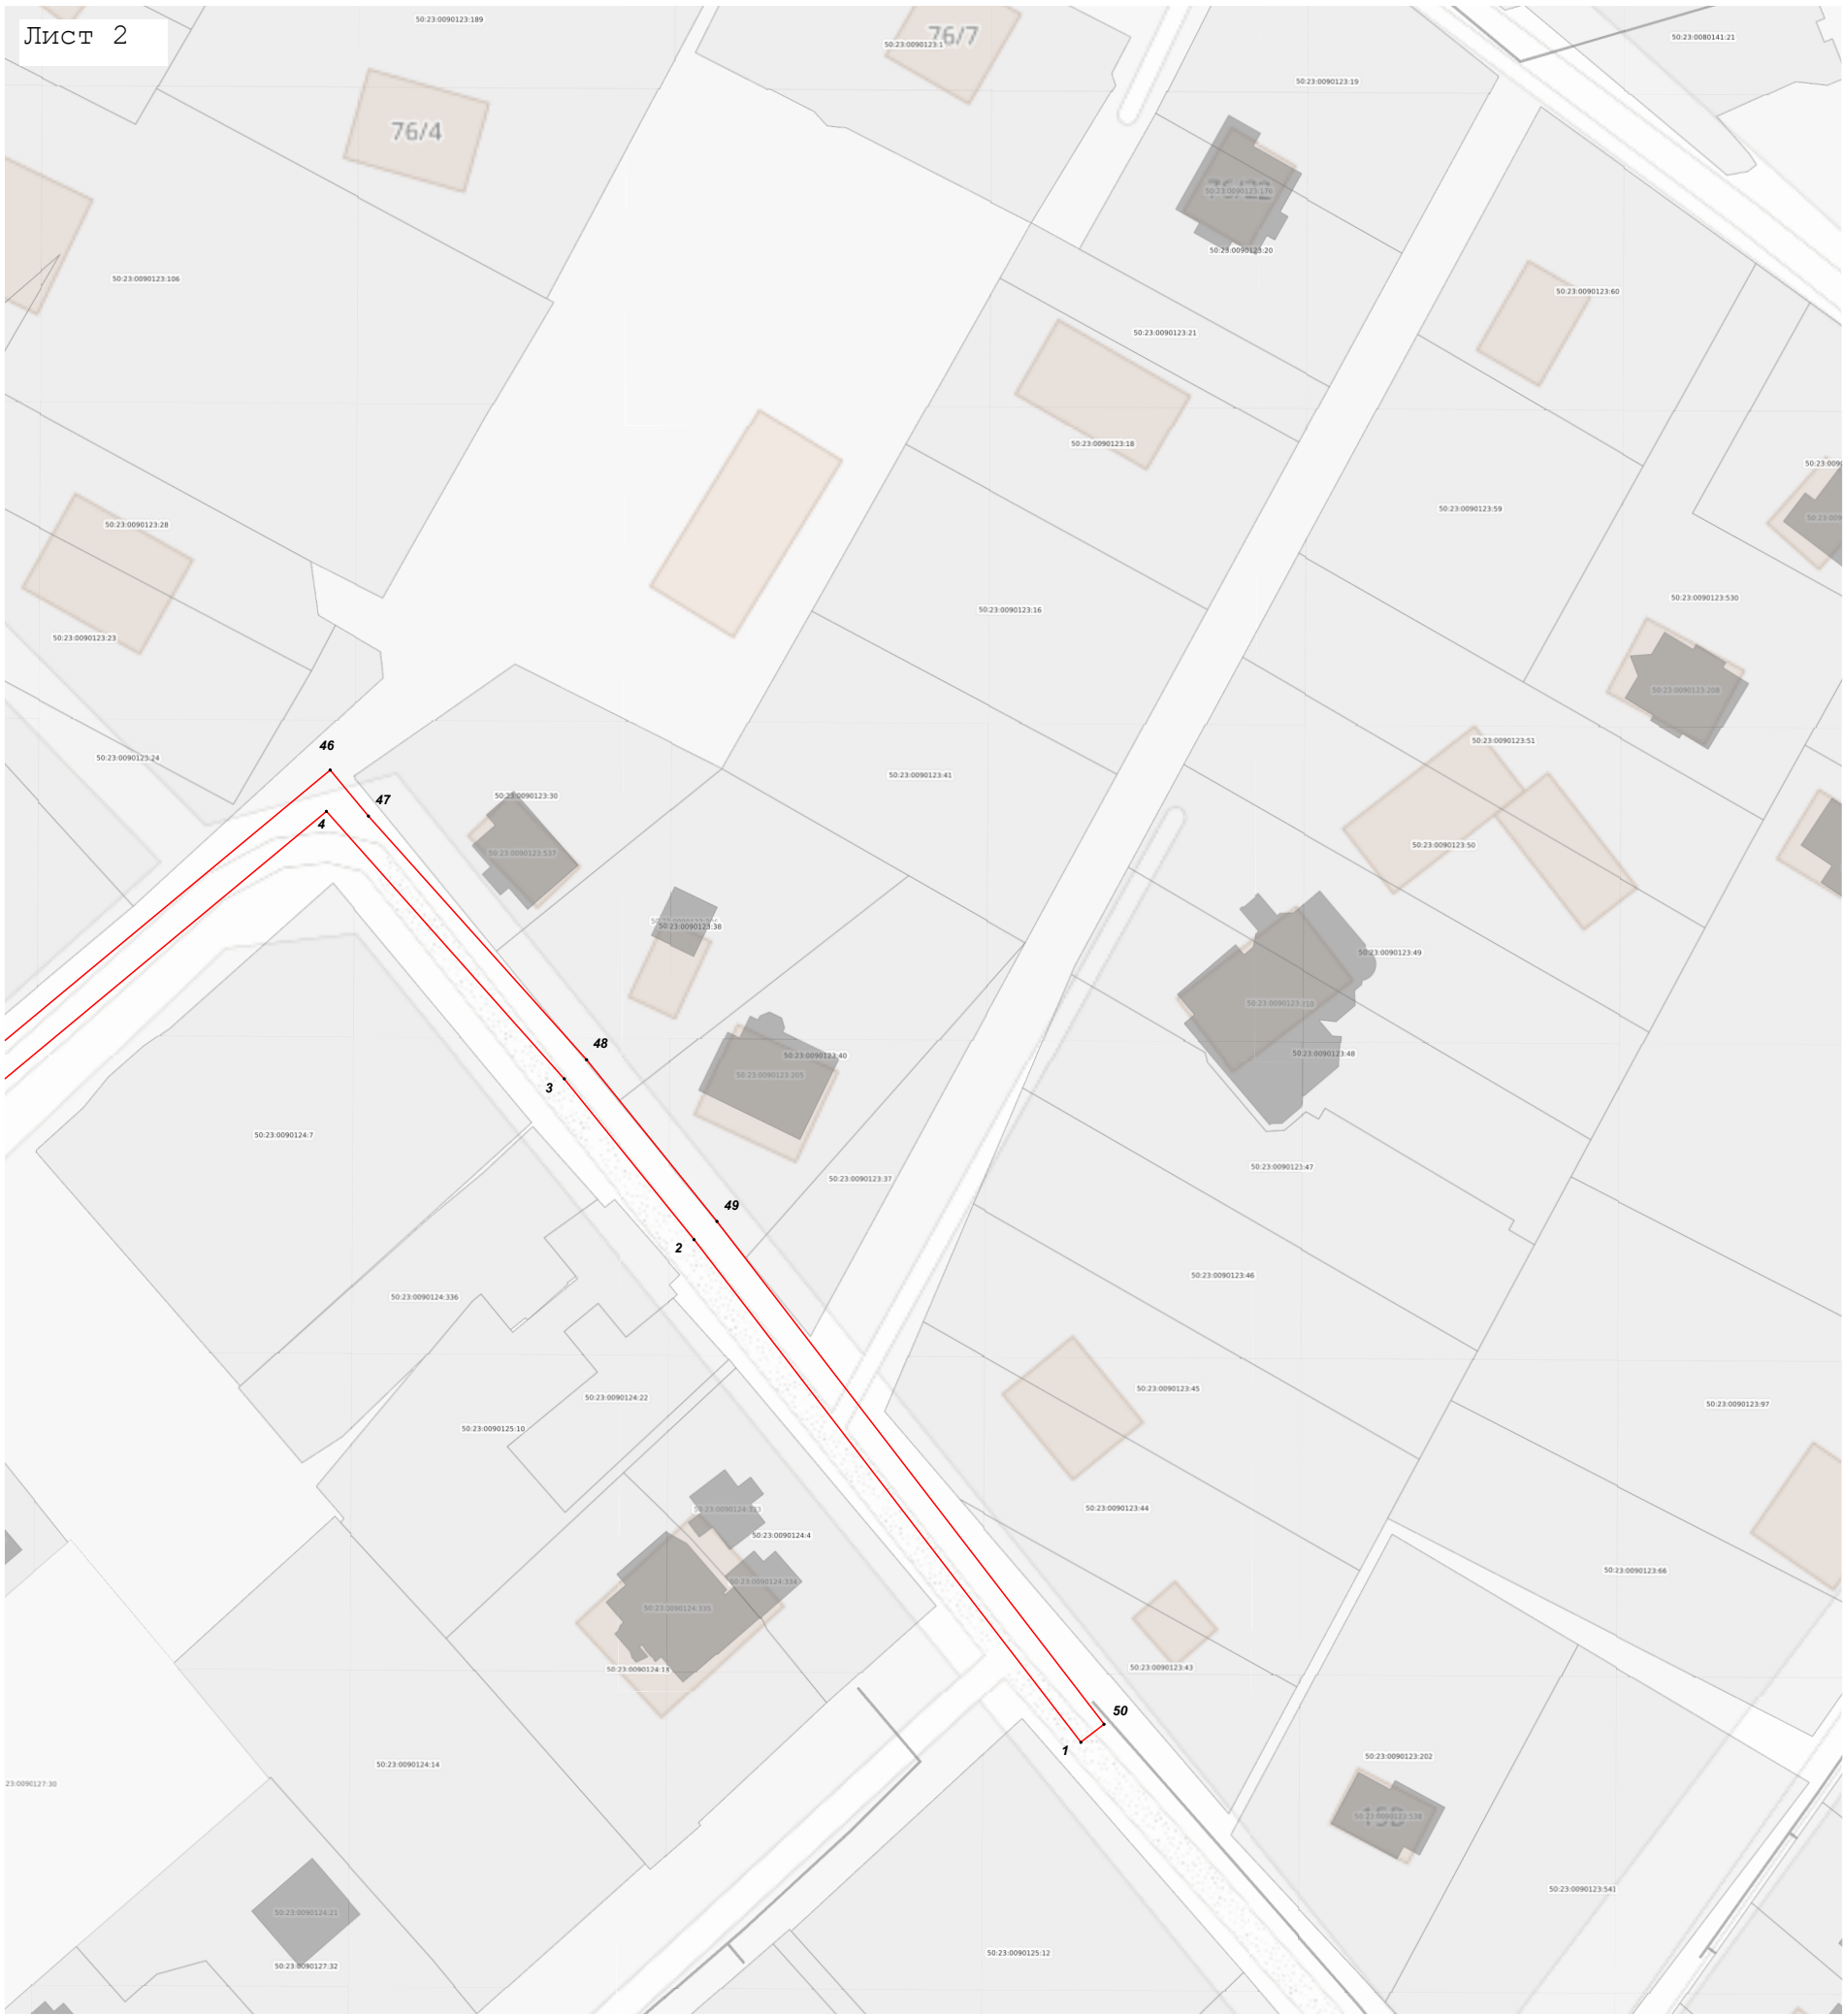

Масштаб 1:1 000

Используемые условные знаки и обозначения:

- Граница зоны
- Обозначение границы земельного участка, сведения о котором содержится в ЕГРН
- Обозначение границы кадастрового квартала по сведениям ЕГРН
- Характерная точка границы зоны
- Кадастровый номер квартала
- Кадастровый номер земельного участка

Подпись _____ Дата « 7 » июля 20 25 г.

Место для оттиска печати (при наличии) лица, составившего описание местоположения границ объекта

