

ОПИСАНИЕ МЕСТОПОЛОЖЕНИЯ ГРАНИЦ
Публичный сервитут объекта «Газораспределительная сеть д. Локтевая», кадастровый номер 50:23:0000000:29358

(наименование объекта, местоположение границ которого описано (далее - объект)

Раздел 1		
Сведения об объекте		
№ п/п	Характеристики объекта	Описание характеристик
1	2	3
1	Местоположение объекта	Московская область, Раменский муниципального округа, Локтевая д
2	Площадь объекта ± величина погрешности определения площади (Р ± ΔР)	2 112 м² ± 16 м²
3	Иные характеристики объекта	Вид объекта реестра границ: Зона с особыми условиями использования территории Вид объекта по документу: Публичный сервитут объекта «Газораспределительная сеть д. Локтевая», кадастровый номер 50:23:0000000:29358 Содержание ограничений использования объектов недвижимости в пределах зоны или территории: Публичный сервитут, для целей размещения линейных объектов системы газоснабжения, их неотъемлемых технологических частей. Срок установления 588 месяцев. Владелец публичного сервитута: Акционерное Общество «Мособлгаз» (ИНН 5032292612, ОГРН 1175024034734). Адрес: Московская обл. г. Одинцово, д. Раздоры, 1-й км Рублево-Успенского шоссе, д. 1, корп. Б. Электронная почта : info@mosoblgaz.ru Наименование охраняемого объекта: Газораспределительная сеть д. Локтевая, кадастровый номер 50:23:0000000:29358

Раздел 2

Сведения о местоположении границ объекта

1. Система координат МСК-50, зона 2					
2. Сведения о характерных точках границ объекта					
Обозначение характерных точек границ	Координаты, м		Метод определения координат характерной точки	Средняя квадратическая погрешность положения характерной точки (Mt), м	Описание обозначения точки на местности (при наличии)
	X	Y			
1	2	3	4	5	6
1	430 870,34	2 243 788,44	Аналитический метод	0,10	—
2	430 867,01	2 243 786,24	Аналитический метод	0,10	—
3	430 874,15	2 243 775,42	Аналитический метод	0,10	—
4	430 879,79	2 243 763,28	Аналитический метод	0,10	—
5	430 892,68	2 243 730,71	Аналитический метод	0,10	—
6	430 898,48	2 243 710,94	Аналитический метод	0,10	—
7	430 906,08	2 243 676,62	Аналитический метод	0,10	—
8	430 909,96	2 243 643,30	Аналитический метод	0,10	—
9	430 912,54	2 243 611,45	Аналитический метод	0,10	—
10	430 915,88	2 243 578,94	Аналитический метод	0,10	—
11	430 918,53	2 243 525,27	Аналитический метод	0,10	—
12	430 921,85	2 243 492,45	Аналитический метод	0,10	—
13	430 925,23	2 243 464,00	Аналитический метод	0,10	—
14	430 931,47	2 243 434,20	Аналитический метод	0,10	—
15	430 938,05	2 243 394,60	Аналитический метод	0,10	—
16	430 946,50	2 243 349,63	Аналитический метод	0,10	—
17	430 947,18	2 243 344,48	Аналитический метод	0,10	—
18	430 908,14	2 243 324,57	Аналитический метод	0,10	—
19	430 886,37	2 243 306,22	Аналитический метод	0,10	—
20	430 888,95	2 243 303,16	Аналитический метод	0,10	—
21	430 910,37	2 243 321,21	Аналитический метод	0,10	—
22	430 951,51	2 243 342,20	Аналитический метод	0,10	—
23	430 950,46	2 243 350,26	Аналитический метод	0,10	—
24	430 941,99	2 243 395,30	Аналитический метод	0,10	—
25	430 935,40	2 243 434,93	Аналитический метод	0,10	—
26	430 929,18	2 243 464,64	Аналитический метод	0,10	—
27	430 925,83	2 243 492,89	Аналитический метод	0,10	—
28	430 922,52	2 243 525,57	Аналитический метод	0,10	—
29	430 919,87	2 243 579,24	Аналитический метод	0,10	—
30	430 916,53	2 243 611,81	Аналитический метод	0,10	—
31	430 913,94	2 243 643,69	Аналитический метод	0,10	—
32	430 910,03	2 243 677,28	Аналитический метод	0,10	—
33	430 902,36	2 243 711,94	Аналитический метод	0,10	—
34	430 896,47	2 243 732,02	Аналитический метод	0,10	—
35	430 883,47	2 243 764,86	Аналитический метод	0,10	—
36	430 877,65	2 243 777,38	Аналитический метод	0,10	—
1	430 870,34	2 243 788,44	Аналитический метод	0,10	—
3. Сведения о характерных точках части (частей) границы объекта					
1	2	3	4	5	6
—	—	—	—	—	—

Раздел 3


Сведения о местоположении измененных (уточненных) границ объекта

1. Система координат МСК-50, зона 2

2. Сведения о характерных точках границ объекта

Обозначение характерных точек границы	Существующие координаты, м		Измененные (уточненные) координаты, м		Метод определения координат характерной точки	Средняя квадратическая погрешность положения характерной точки (Mt), м	Описание обозначения точки на местности (при наличии)
	X	Y	X	Y			
1	2	3	4	5	6	7	8
—	—	—	—	—	—	—	—
3. Сведения о характерных точках части (частей) границы объекта							
1	2	3	4	5	6	7	8
—	—	—	—	—	—	—	—

Раздел 4
План границ объекта

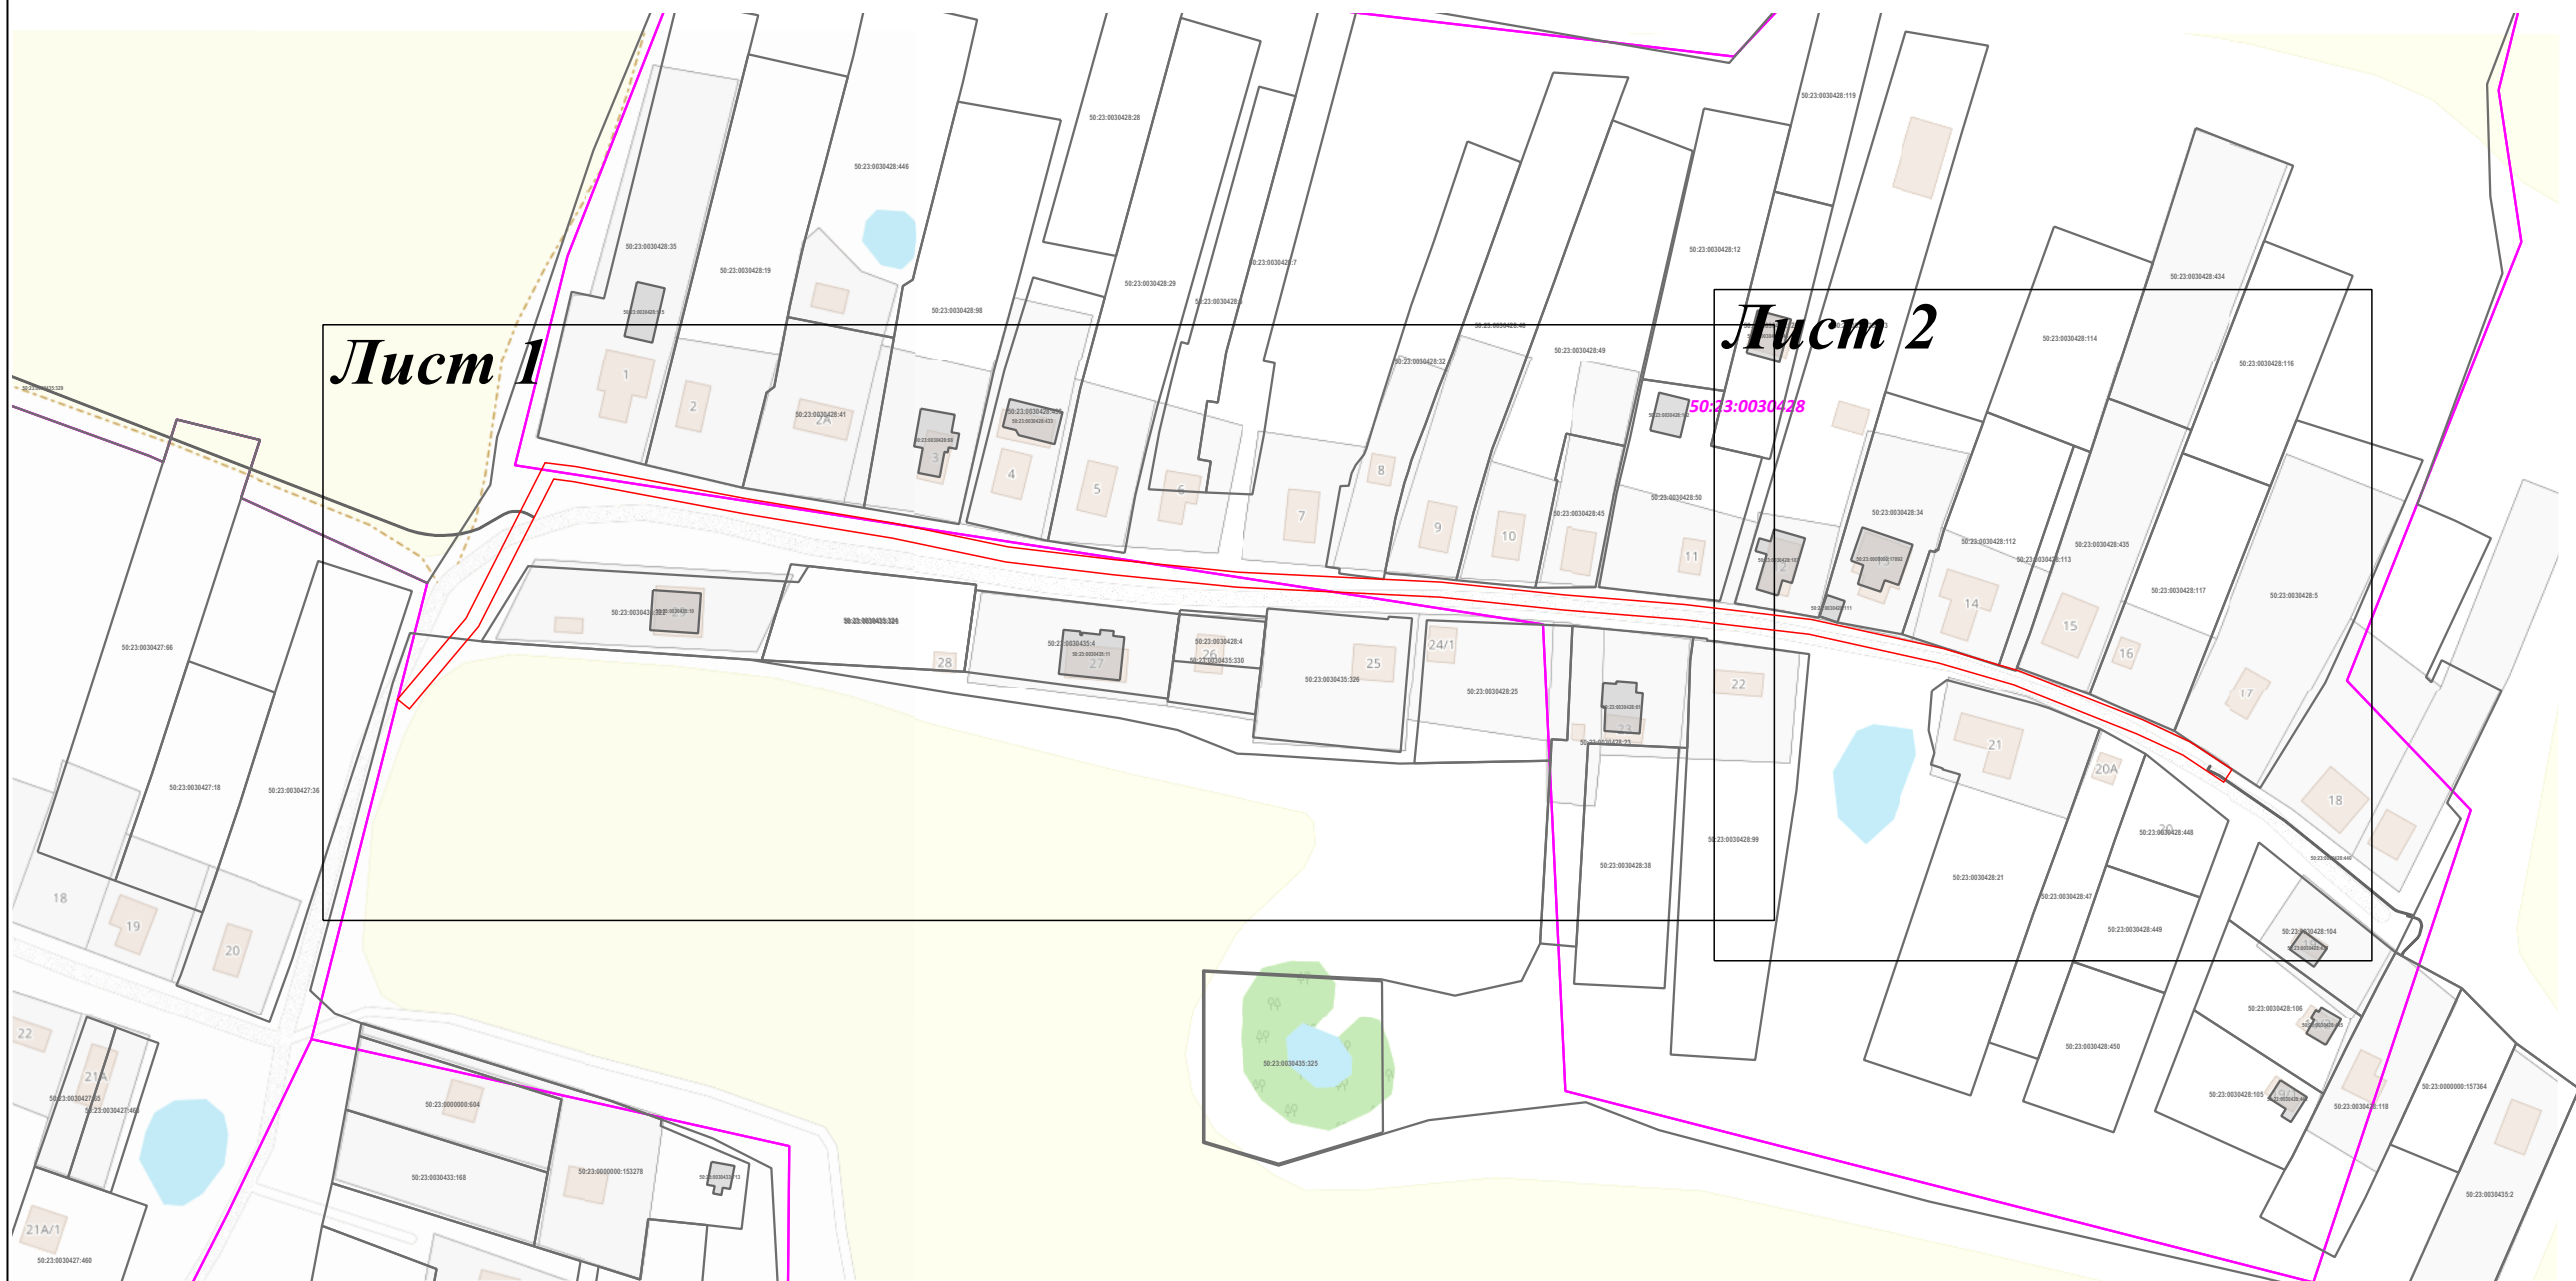

Используемые условные знаки и обозначения:

- граница зоны
- характерная точка границы зоны
- Обозначение границы кадастрового квартала по сведениям ЕГРН
- Обозначение границы земельного участка, сведения о котором содержатся в ЕГРН

Подпись




Дата « 6 » октября 20 25 г.

Место для оттиска печати (при наличии) лица, составившего описание местоположения границ объекта

Раздел 4

План границ объекта

Лист 1

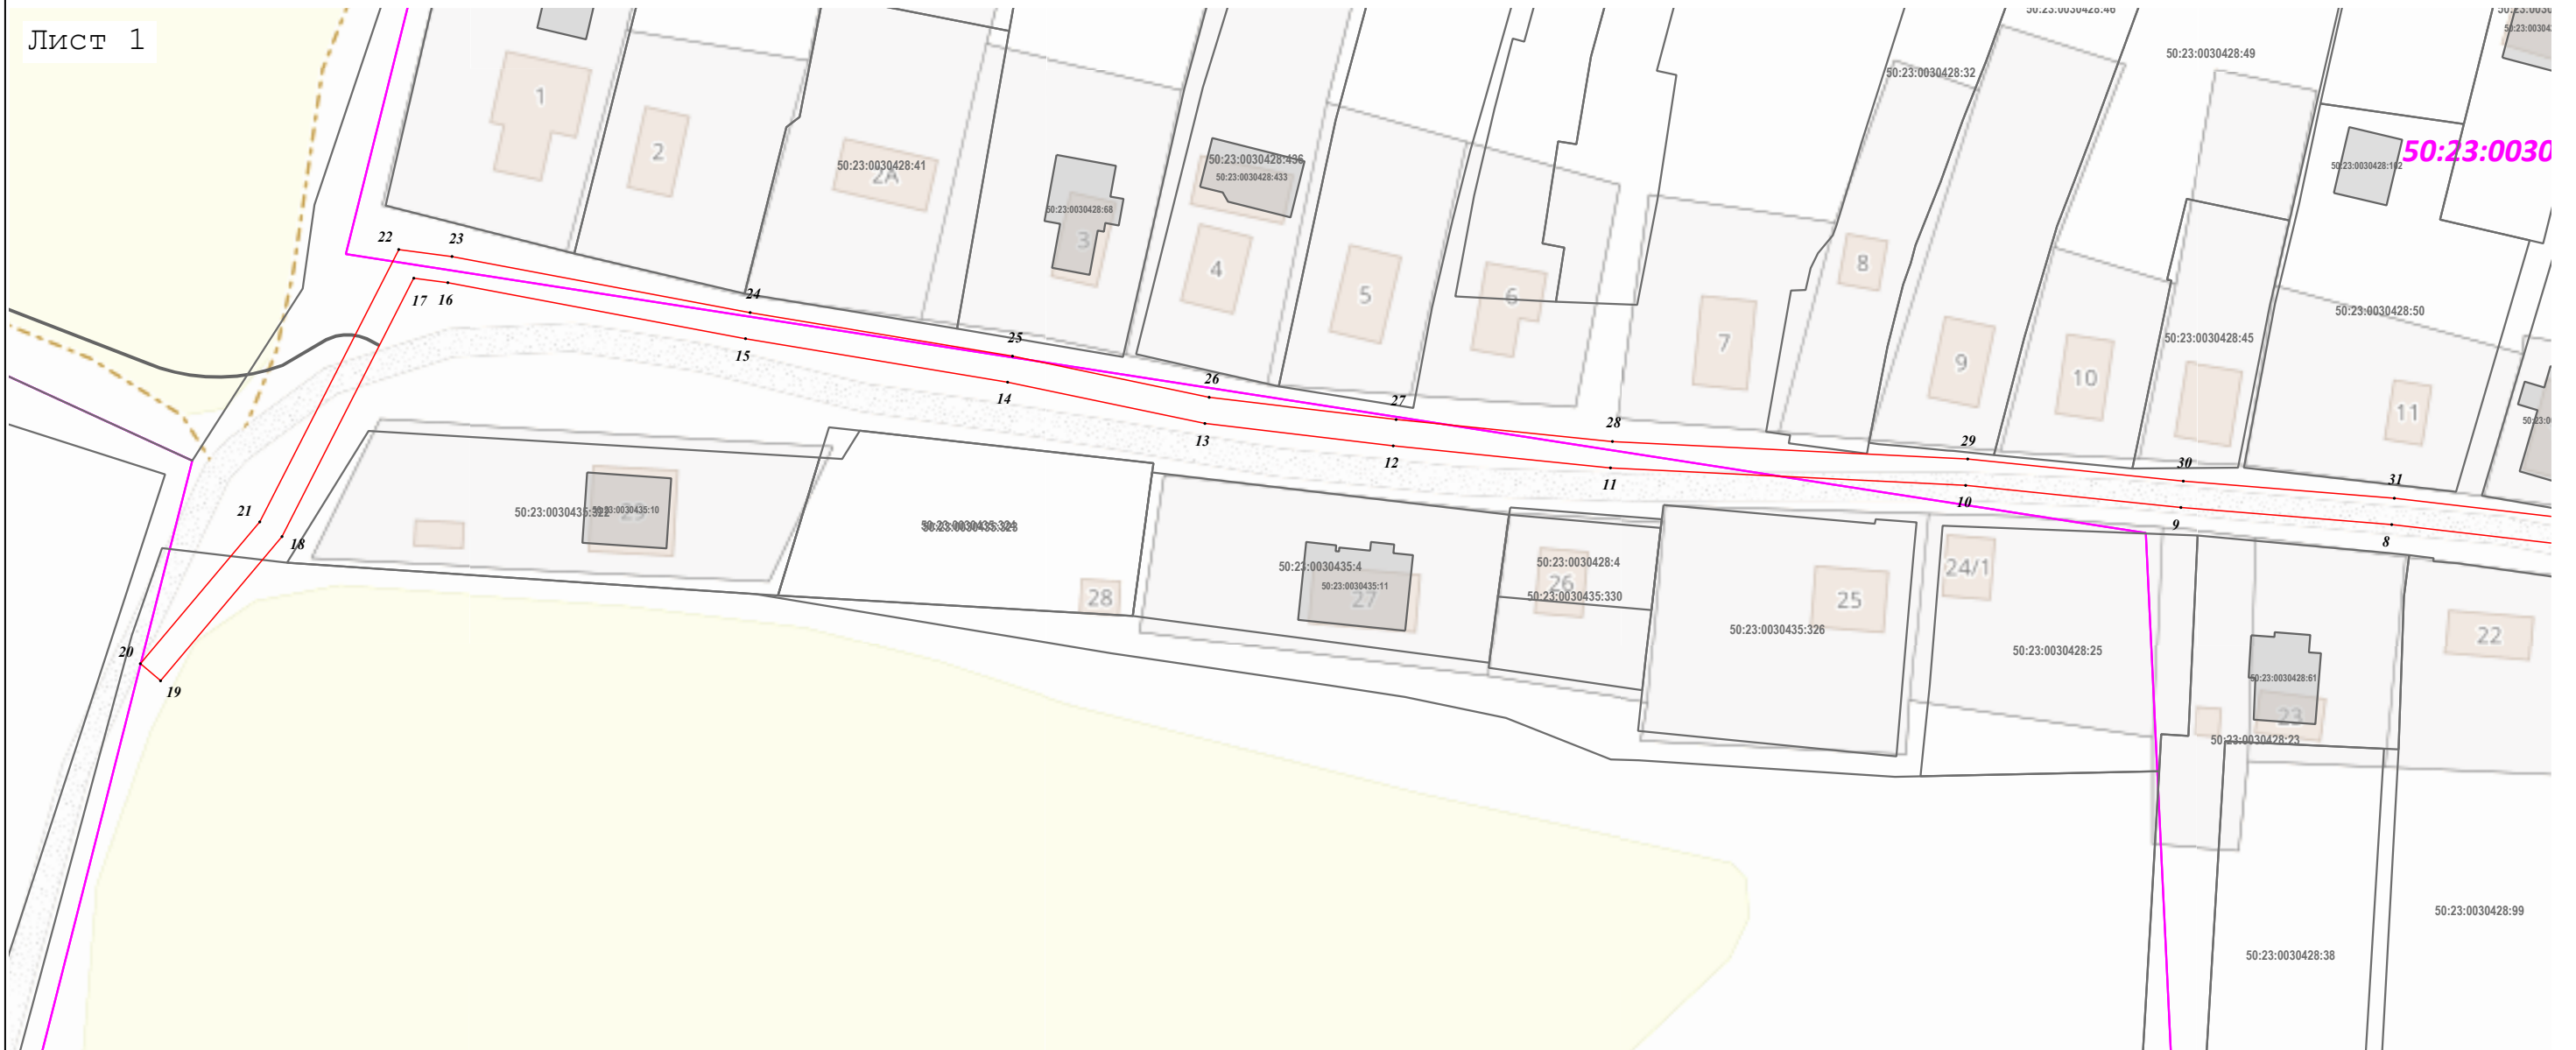

Масштаб 1:1 000

Используемые условные знаки и обозначения:


-  - граница зоны
-  - характерная точка границы зоны
-  - Обозначение границы кадастрового квартала по сведениям ЕГРН
-  - Обозначение границы земельного участка, сведения о котором содержатся в ЕГРН

Подпись _____ Дата « 6 » октября 20 25 г.




Место для оттиска печати (при наличии) лица, составившего описание местоположения границ объекта

Раздел 4
План границ объекта

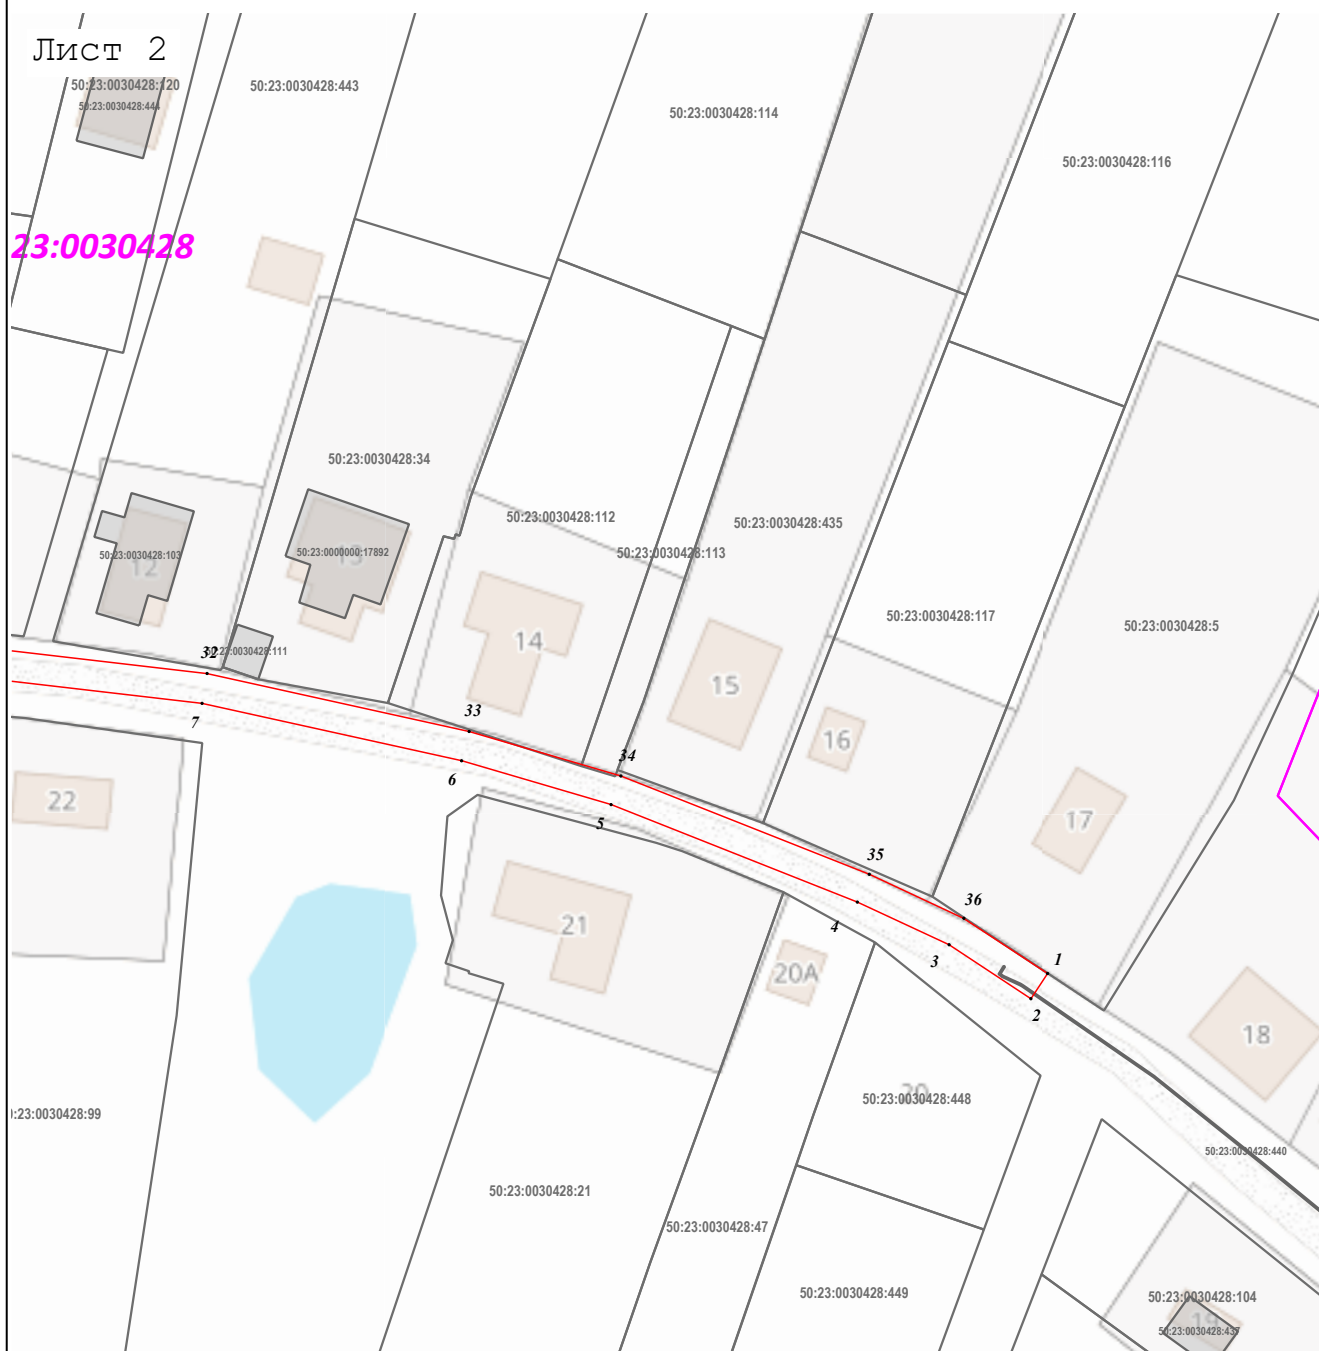

Масштаб 1:1 000

Используемые условные знаки и обозначения:

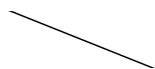-  - граница зоны
-  - характерная точка границы зоны
-  - Обозначение границы кадастрового квартала по сведениям ЕГРН
-  - Обозначение границы земельного участка, сведения о котором содержатся в ЕГРН

Подпись _____



Дата « 6 » октября 20 25 г.

Место для оттиска печати (при наличии) лица, составившего описание местоположения границ объекта