

ОПИСАНИЕ МЕСТОПОЛОЖЕНИЯ ГРАНИЦ
Публичный сервитут объекта «Газораспределительная сеть д. Торопово», кадастровый номер 50:23:0000000:17994

(наименование объекта, местоположение границ которого описано (далее - объект))

Раздел 1		
Сведения об объекте		
№ п/п	Характеристики объекта	Описание характеристик
1	2	3
1	Местоположение объекта	Московская область, Раменский муниципальный округ, Торопово д
2	Площадь объекта ± величина погрешности определения площади (Р ± ΔР)	9 624 м² ± 34 м²
3	Иные характеристики объекта	Вид объекта реестра границ: Зона с особыми условиями использования территории Вид объекта по документу: Публичный сервитут объекта «Газораспределительная сеть д. Торопово», кадастровый номер 50:23:0000000:17994 Содержание ограничений использования объектов недвижимости в пределах зоны или территории: Публичный сервитут, для целей размещения линейных объектов системы газоснабжения, их неотъемлемых технологических частей. Срок установления 588 месяцев. Владелец публичного сервитута: Акционерное Общество «Мособлгаз» (ИНН 5032292612, ОГРН 1175024034734). Адрес: Московская обл. г. Одинцово, д. Раздоры, 1-й км Рублево-Успенского шоссе, д. 1, корп. Б. Электронная почта : info@mosoblgaz.ru Наименование охраняемого объекта: Газораспределительная сеть д. Торопово, кадастровый номер 50:23:0000000:17994

Раздел 2

Сведения о местоположении границ объекта

1. Система координат МСК-50, зона 2

2. Сведения о характерных точках границ объекта

Обозначение характерных точек границ	Координаты, м		Метод определения координат характерной точки	Средняя квадратическая погрешность положения характерной точки (Mt), м	Описание обозначения точки на местности (при наличии)
	X	Y			
1	2	3	4	5	6
1	431 954,48	2 242 516,08	Аналитический метод	0,10	—
2	431 974,41	2 242 488,60	Аналитический метод	0,10	—
3	431 999,02	2 242 458,08	Аналитический метод	0,10	—
4	432 010,75	2 242 442,36	Аналитический метод	0,10	—
5	432 049,58	2 242 392,47	Аналитический метод	0,10	—
6	432 073,30	2 242 358,92	Аналитический метод	0,10	—
7	432 095,06	2 242 328,99	Аналитический метод	0,10	—
8	432 114,70	2 242 303,09	Аналитический метод	0,10	—
9	432 131,36	2 242 276,78	Аналитический метод	0,10	—
10	432 155,31	2 242 240,09	Аналитический метод	0,10	—
11	432 166,56	2 242 217,65	Аналитический метод	0,10	—
12	432 181,18	2 242 224,78	Аналитический метод	0,10	—
13	432 221,20	2 242 247,31	Аналитический метод	0,10	—
14	432 262,02	2 242 269,58	Аналитический метод	0,10	—
15	432 334,43	2 242 311,74	Аналитический метод	0,10	—
16	432 395,73	2 242 347,78	Аналитический метод	0,10	—
17	432 400,56	2 242 351,59	Аналитический метод	0,10	—
18	432 404,51	2 242 344,94	Аналитический метод	0,10	—
19	432 439,53	2 242 281,12	Аналитический метод	0,10	—
20	432 501,32	2 242 172,69	Аналитический метод	0,10	—
21	432 518,76	2 242 141,06	Аналитический метод	0,10	—
22	432 536,42	2 242 109,89	Аналитический метод	0,10	—
23	432 554,01	2 242 077,64	Аналитический метод	0,10	—
24	432 573,62	2 242 043,16	Аналитический метод	0,10	—
25	432 592,83	2 242 008,10	Аналитический метод	0,10	—
26	432 647,40	2 241 910,72	Аналитический метод	0,10	—
27	432 678,64	2 241 853,78	Аналитический метод	0,10	—
28	432 699,87	2 241 816,49	Аналитический метод	0,10	—
29	432 706,77	2 241 802,69	Аналитический метод	0,10	—
30	432 679,31	2 241 789,60	Аналитический метод	0,10	—
31	432 650,56	2 241 780,12	Аналитический метод	0,10	—
32	432 594,88	2 241 750,89	Аналитический метод	0,10	—
33	432 590,40	2 241 748,27	Аналитический метод	0,10	—
34	432 592,42	2 241 744,82	Аналитический метод	0,10	—
35	432 596,83	2 241 747,40	Аналитический метод	0,10	—
36	432 652,12	2 241 776,42	Аналитический метод	0,10	—
37	432 680,80	2 241 785,88	Аналитический метод	0,10	—
38	432 708,56	2 241 799,12	Аналитический метод	0,10	—
39	432 728,17	2 241 758,75	Аналитический метод	0,10	—
40	432 733,48	2 241 743,36	Аналитический метод	0,10	—
41	432 737,04	2 241 730,56	Аналитический метод	0,10	—
42	432 739,99	2 241 716,82	Аналитический метод	0,10	—
43	432 742,18	2 241 703,31	Аналитический метод	0,10	—
44	432 744,14	2 241 689,02	Аналитический метод	0,10	—
45	432 747,25	2 241 655,90	Аналитический метод	0,10	—
46	432 748,80	2 241 635,11	Аналитический метод	0,10	—
47	432 750,04	2 241 601,19	Аналитический метод	0,10	—

Раздел 2

Сведения о местоположении границ объекта

1	2	3	4	5	6
48	432 748,74	2 241 573,28	Аналитический метод	0,10	—
49	432 748,45	2 241 535,92	Аналитический метод	0,10	—
50	432 752,86	2 241 498,60	Аналитический метод	0,10	—
51	432 761,10	2 241 462,09	Аналитический метод	0,10	—
52	432 769,07	2 241 423,47	Аналитический метод	0,10	—
53	432 774,16	2 241 397,12	Аналитический метод	0,10	—
54	432 780,46	2 241 360,96	Аналитический метод	0,10	—
55	432 785,37	2 241 331,02	Аналитический метод	0,10	—
56	432 800,28	2 241 247,98	Аналитический метод	0,10	—
57	432 809,00	2 241 212,46	Аналитический метод	0,10	—
58	432 821,29	2 241 159,09	Аналитический метод	0,10	—
59	432 831,05	2 241 124,04	Аналитический метод	0,10	—
60	432 831,24	2 241 095,36	Аналитический метод	0,10	—
61	432 881,23	2 240 924,52	Аналитический метод	0,10	—
62	432 912,08	2 240 852,82	Аналитический метод	0,10	—
63	432 915,75	2 240 854,40	Аналитический метод	0,10	—
64	432 885,00	2 240 925,88	Аналитический метод	0,10	—
65	432 835,24	2 241 095,95	Аналитический метод	0,10	—
66	432 835,05	2 241 124,60	Аналитический метод	0,10	—
67	432 825,17	2 241 160,07	Аналитический метод	0,10	—
68	432 812,90	2 241 213,39	Аналитический метод	0,10	—
69	432 804,19	2 241 248,81	Аналитический метод	0,10	—
70	432 789,32	2 241 331,70	Аналитический метод	0,10	—
71	432 784,40	2 241 361,62	Аналитический метод	0,10	—
72	432 778,10	2 241 397,85	Аналитический метод	0,10	—
73	432 772,99	2 241 424,25	Аналитический метод	0,10	—
74	432 765,01	2 241 462,94	Аналитический метод	0,10	—
75	432 756,81	2 241 499,28	Аналитический метод	0,10	—
76	432 752,45	2 241 536,14	Аналитический метод	0,10	—
77	432 752,74	2 241 573,17	Аналитический метод	0,10	—
78	432 754,05	2 241 601,17	Аналитический метод	0,10	—
79	432 752,79	2 241 635,34	Аналитический метод	0,10	—
80	432 751,23	2 241 656,24	Аналитический метод	0,10	—
81	432 748,12	2 241 689,47	Аналитический метод	0,10	—
82	432 746,14	2 241 703,91	Аналитический метод	0,10	—
83	432 743,92	2 241 717,56	Аналитический метод	0,10	—
84	432 740,93	2 241 731,52	Аналитический метод	0,10	—
85	432 737,30	2 241 744,55	Аналитический метод	0,10	—
86	432 731,87	2 241 760,28	Аналитический метод	0,10	—
87	432 717,29	2 241 790,59	Аналитический метод	0,10	—
88	432 703,40	2 241 818,38	Аналитический метод	0,10	—
89	432 682,13	2 241 855,73	Аналитический метод	0,10	—
90	432 656,53	2 241 902,22	Аналитический метод	0,10	—
91	432 668,53	2 241 909,07	Аналитический метод	0,10	—
92	432 666,53	2 241 912,54	Аналитический метод	0,10	—
93	432 654,63	2 241 905,74	Аналитический метод	0,10	—
94	432 596,33	2 242 010,04	Аналитический метод	0,10	—
95	432 577,11	2 242 045,11	Аналитический метод	0,10	—
96	432 557,50	2 242 079,58	Аналитический метод	0,10	—
97	432 539,92	2 242 111,83	Аналитический метод	0,10	—
98	432 522,25	2 242 143,01	Аналитический метод	0,10	—
99	432 504,80	2 242 174,64	Аналитический метод	0,10	—
100	432 443,03	2 242 283,07	Аналитический метод	0,10	—
101	432 403,92	2 242 354,25	Аналитический метод	0,10	—
102	432 390,62	2 242 374,15	Аналитический метод	0,10	—

Раздел 2

Сведения о местоположении границ объекта

1	2	3	4	5	6
103	432 387,30	2 242 371,92	Аналитический метод	0,10	—
104	432 398,50	2 242 355,06	Аналитический метод	0,10	—
105	432 393,47	2 242 351,09	Аналитический метод	0,10	—
106	432 332,40	2 242 315,18	Аналитический метод	0,10	—
107	432 260,06	2 242 273,06	Аналитический метод	0,10	—
108	432 219,26	2 242 250,81	Аналитический метод	0,10	—
109	432 179,32	2 242 228,33	Аналитический метод	0,10	—
110	432 168,36	2 242 222,98	Аналитический метод	0,10	—
111	432 158,79	2 242 242,09	Аналитический метод	0,10	—
112	432 134,72	2 242 278,95	Аналитический метод	0,10	—
113	432 117,99	2 242 305,38	Аналитический метод	0,10	—
114	432 098,28	2 242 331,38	Аналитический метод	0,10	—
115	432 076,55	2 242 361,25	Аналитический метод	0,10	—
116	432 052,80	2 242 394,85	Аналитический метод	0,10	—
117	432 013,93	2 242 444,79	Аналитический метод	0,10	—
118	432 002,18	2 242 460,52	Аналитический метод	0,10	—
119	431 977,58	2 242 491,04	Аналитический метод	0,10	—
120	431 957,72	2 242 518,43	Аналитический метод	0,10	—
1	431 954,48	2 242 516,08	Аналитический метод	0,10	—

3. Сведения о характерных точках части (частей) границы объекта

1	2	3	4	5	6
—	—	—	—	—	—

Раздел 3

Сведения о местоположении измененных (уточненных) границ объекта


1. Система координат МСК-50, зона 2

2. Сведения о характерных точках границ объекта

Обозначение характерных точек границы	Существующие координаты, м		Измененные (уточненные) координаты, м		Метод определения координат характерной точки	Средняя квадратическая погрешность положения характерной точки (Mt), м	Описание обозначения точки на местности (при наличии)
	X	Y	X	Y			
1	2	3	4	5	6	7	8
—	—	—	—	—	—	—	—
3. Сведения о характерных точках части (частей) границы объекта							
1	2	3	4	5	6	7	8
—	—	—	—	—	—	—	—

Раздел 4
План границ объекта

Обзорный чертеж

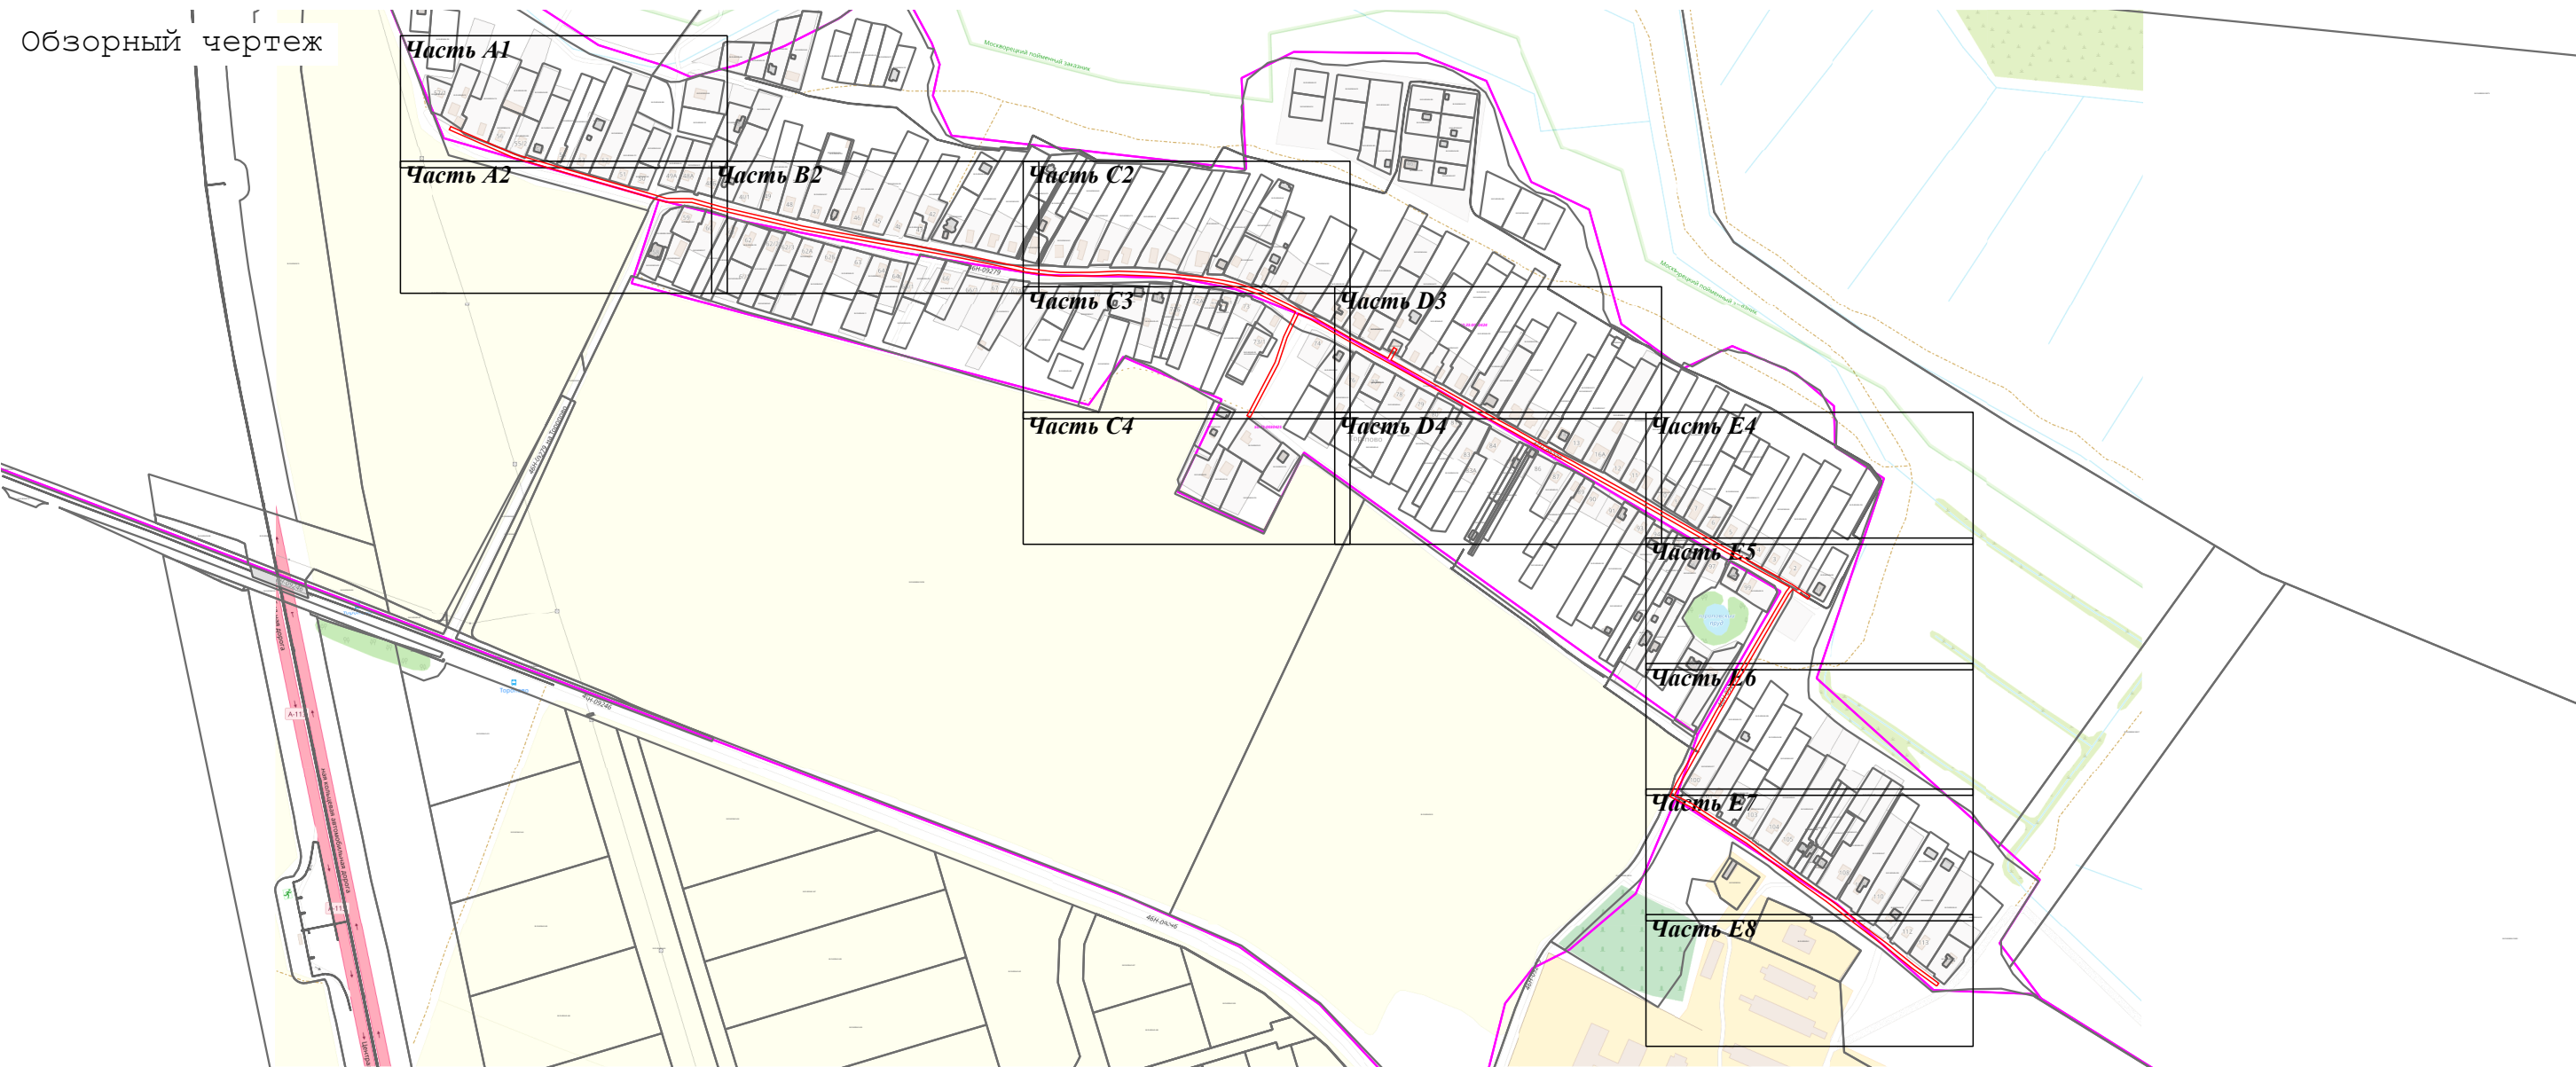

Масштаб 1:7 500

Используемые условные знаки и обозначения:

- граница зоны
- характерная точка границы зоны
- Обозначение границы кадастрового квартала по сведениям ЕГРН
- Обозначение границы земельного участка, сведения о котором содержатся в ЕГРН

Подпись _____ Дата « 6 » октября 20 25 г.

Место для оттиска печати (при наличии) лица, составившего описание местоположения границ объекта

Раздел 4
План границ объекта



Масштаб 1:1 000

Используемые условные знаки и обозначения:

- граница зоны
- характерная точка границы зоны
- Обозначение границы кадастрового квартала по сведениям ЕГРН
- Обозначение границы земельного участка, сведения о котором содержатся в ЕГРН

Подпись _____




Дата « 6 » октября 20 25 г.

Место для оттиска печати (при наличии) лица, составившего описание местоположения границ объекта

Раздел 4
План границ объекта

Часть А2

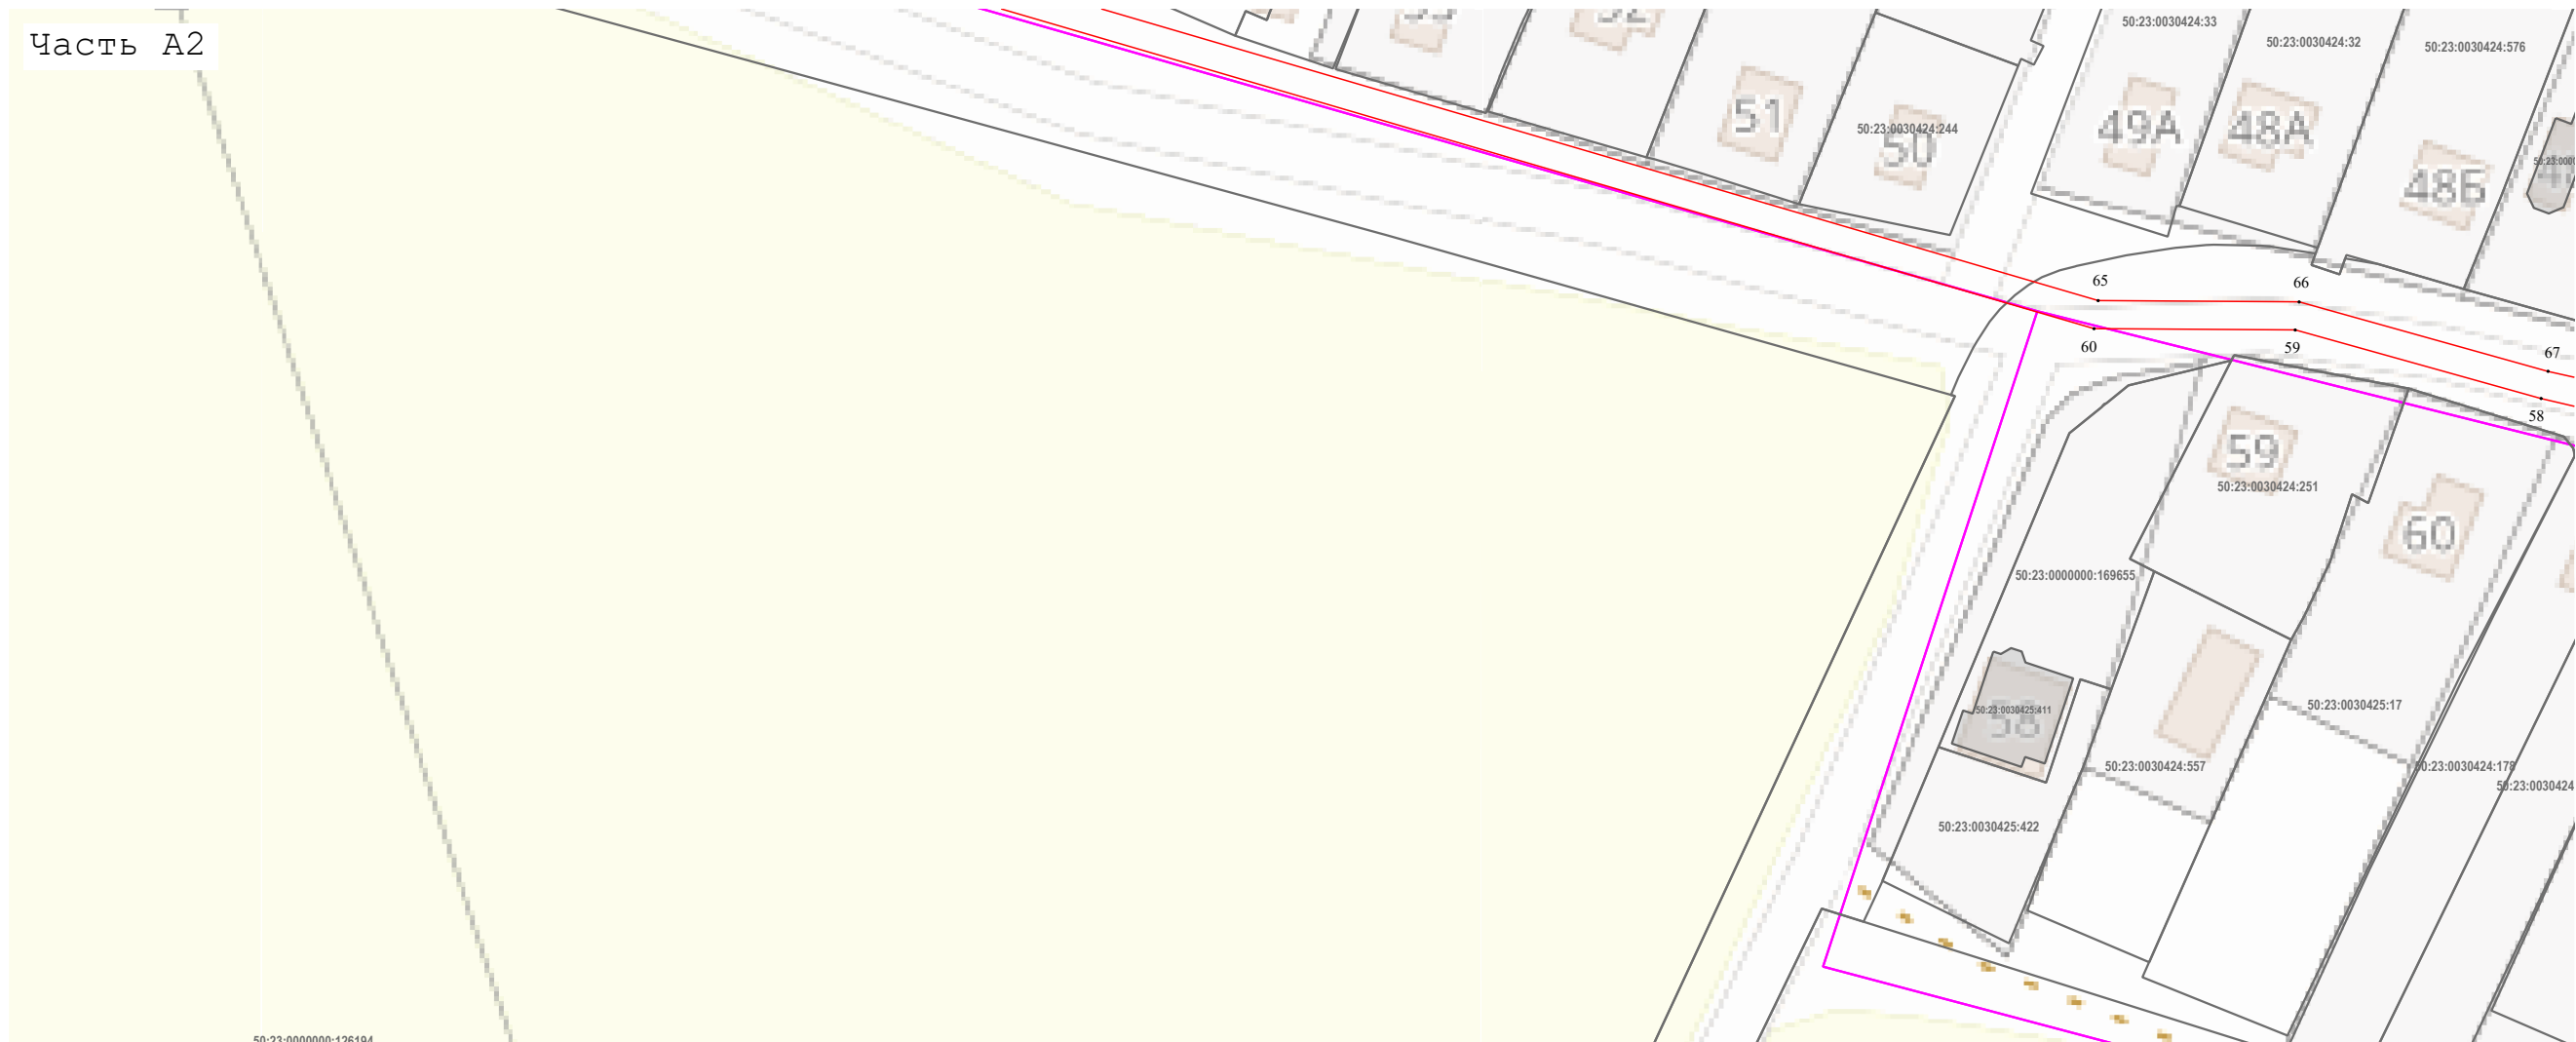

Масштаб 1:1 000

Используемые условные знаки и обозначения:

- граница зоны
- характерная точка границы зоны
- Обозначение границы кадастрового квартала по сведениям ЕГРН
- Обозначение границы земельного участка, сведения о котором содержатся в ЕГРН

Подпись _____ Дата « 6 » октября 20 25 г.



Место для оттиска печати (при наличии) лица, составившего описание местоположения границ объекта


Раздел 4
План границ объекта



Масштаб 1:1 000

Используемые условные знаки и обозначения:

- граница зоны
- характерная точка границы зоны
- Обозначение границы кадастрового квартала по сведениям ЕГРН
- Обозначение границы земельного участка, сведения о котором содержатся в ЕГРН

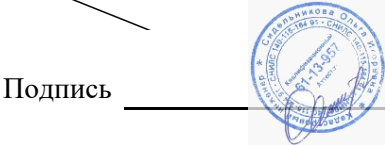

Подпись _____ Дата « 6 » октября 20 25 г.

Место для оттиска печати (при наличии) лица, составившего описание местоположения границ объекта

План границ объекта



Масштаб 1:1 000

Используемые условные знаки и обозначения:

-  - граница зоны
-  - характерная точка границы зоны
-  - Обозначение границы кадастрового квартала по сведениям ЕГРН
-  - Обозначение границы земельного участка, сведения о котором содержатся в ЕГРН

Подпись _____ Дата « 6 » октября 20 25 г.

Место для оттиска печати (при наличии) лица, составившего описание местоположения границ объекта

План границ объекта



Масштаб 1:1 000

Используемые условные знаки и обозначения:

- Обозначение границы земельного участка, сведения о котором содержатся в ЕГРН

Подпись _____ Дата « 6 » октября 20 25 г.

Место для оттиска печати (при наличии) лица, составившего описание местоположения границ объекта

Раздел 4
План границ объекта

Часть С4



Масштаб 1:1 000

Используемые условные знаки и обозначения:

- граница зоны
- характерная точка границы зоны
- Обозначение границы кадастрового квартала по сведениям ЕГРН
- Обозначение границы земельного участка, сведения о котором содержатся в ЕГРН

Подпись _____ Дата « 6 » _____ октября 20 25 г.



Место для оттиска печати (при наличии) лица, составившего описание местоположения границ объекта

План границ объекта



Масштаб 1:1 000


Используемые условные знаки и обозначения:

-  - граница зоны
-  - характерная точка границы зоны
-  - Обозначение границы кадастрового квартала по сведениям ЕГРН
-  - Обозначение границы земельного участка, сведения о котором содержатся в ЕГРН

Подпись _____ Дата « 6 » октября 20 25 г.

Место для оттиска печати (при наличии) лица, составившего описание местоположения границ объекта


Раздел 4
План границ объекта

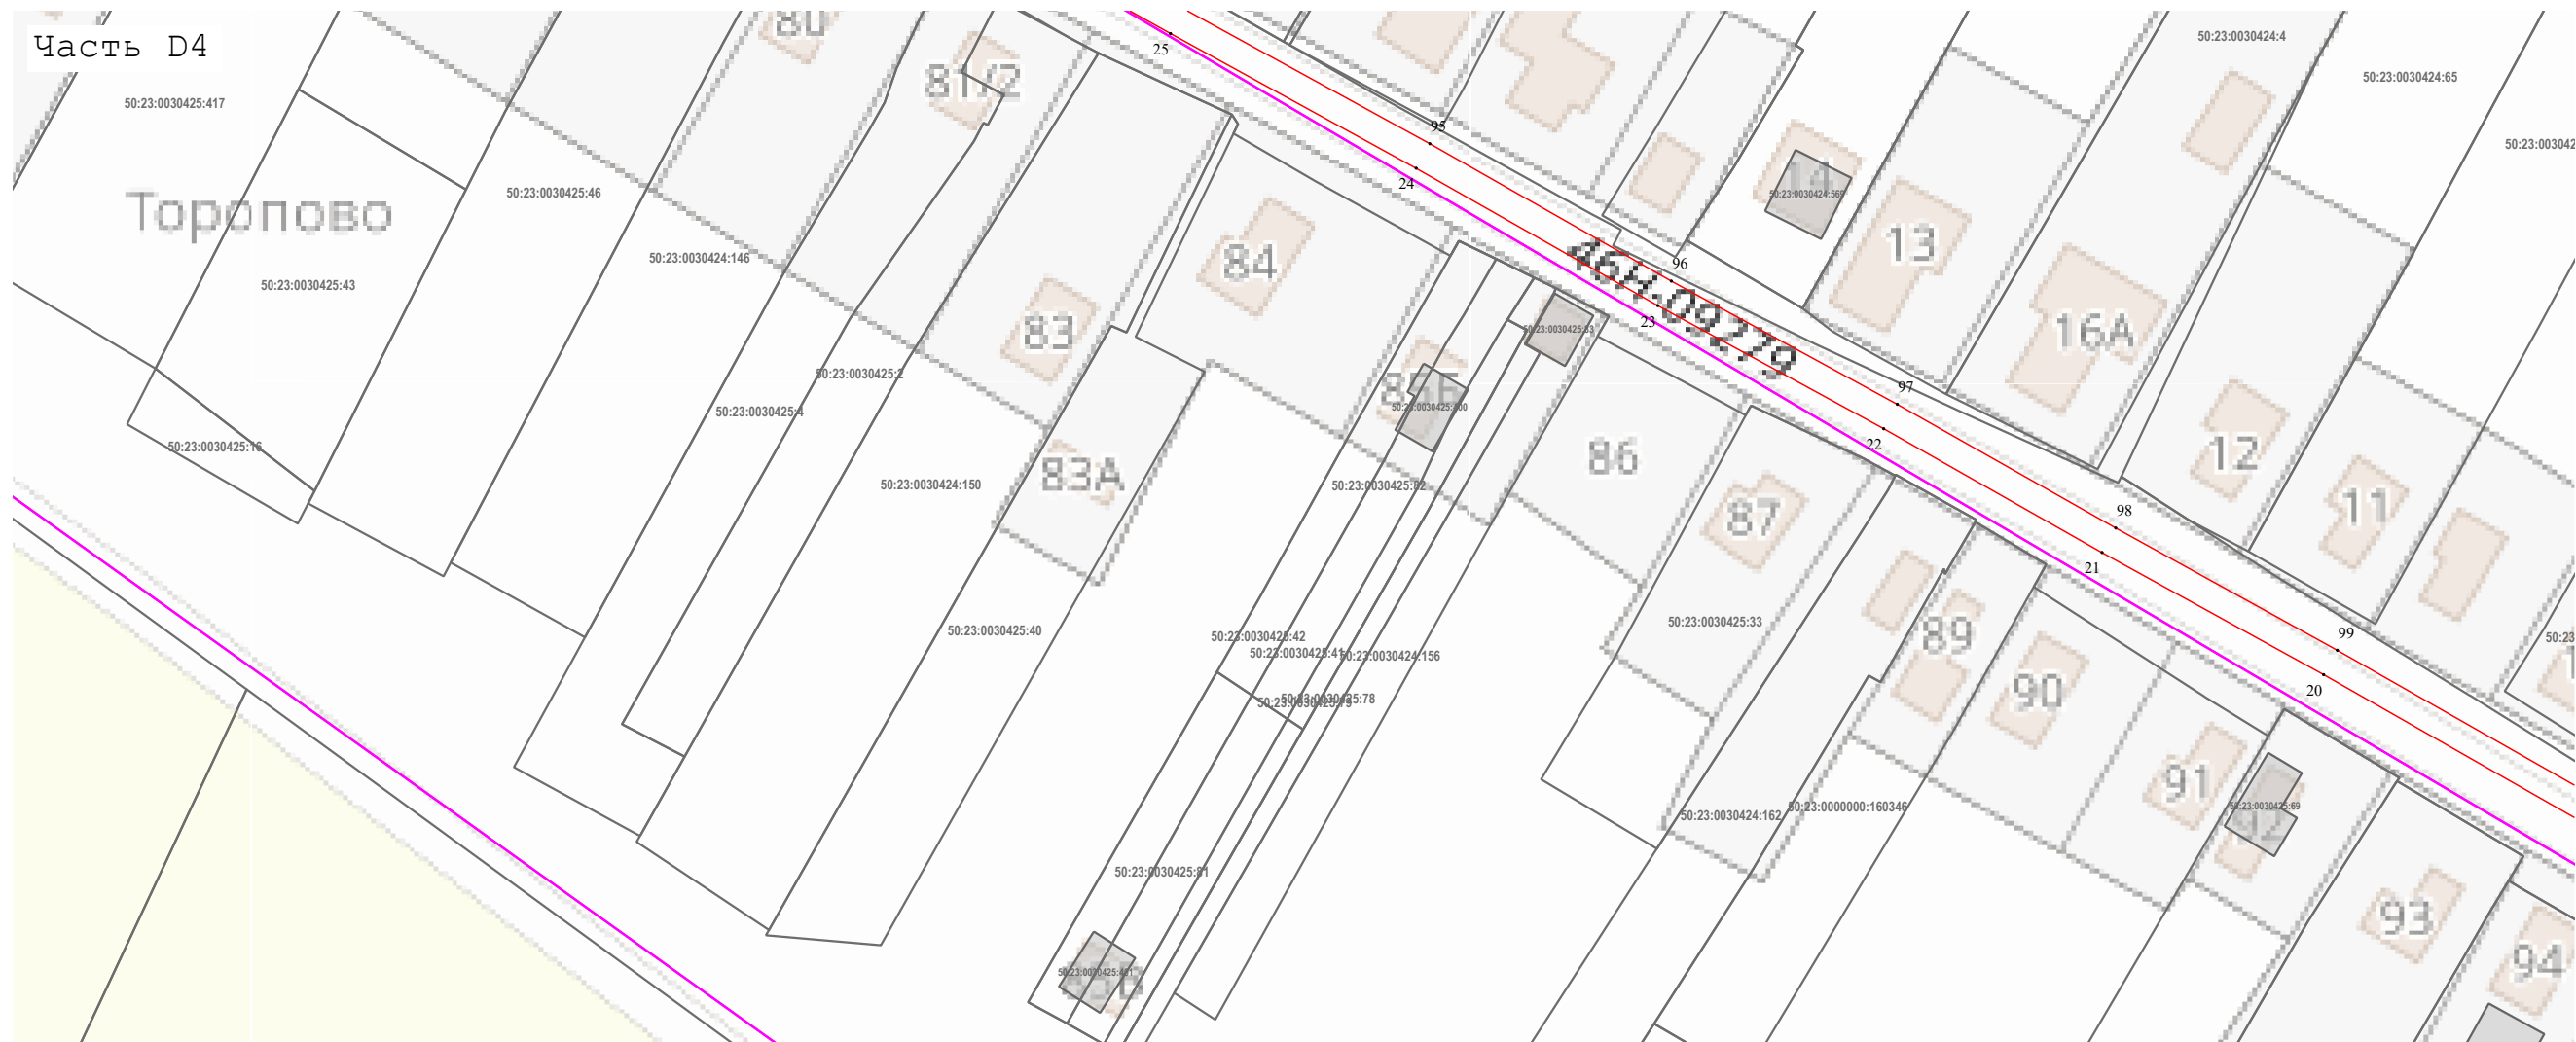

Масштаб 1:1 000

Используемые условные знаки и обозначения:

- граница зоны
- характерная точка границы зоны
- Обозначение границы кадастрового квартала по сведениям ЕГРН
- Обозначение границы земельного участка, сведения о котором содержатся в ЕГРН

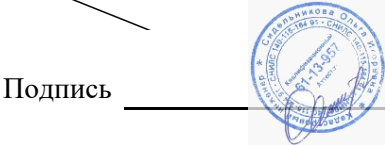

Подпись _____ Дата « 6 » октября 20 25 г.

Место для отиска печати (при наличии) лица, составившего описание местоположения границ объекта

План границ объекта



Используемые условные знаки и обозначения:

-  - граница зоны
-  - характерная точка границы зоны
-  - Обозначение границы кадастрового квартала по сведениям ЕГРН
-  - Обозначение границы земельного участка, сведения о котором содержатся в ЕГРН

Подпись _____ Дата « 6 » октября 20 25 г.

Место для оттиска печати (при наличии) лица, составившего описание местоположения границ объекта

Раздел 4
План границ объекта



Масштаб 1:1 000

Используемые условные знаки и обозначения:

- - граница зоны
-  - характерная точка границы зоны
- - Обозначение границы кадастрового квартала по сведениям ЕГРН
- - Обозначение границы земельного участка, сведения о котором содержатся в ЕГРН

Подпись _____ Дата « 6 » _____ октября 20 25 г.



Место для оттиска печати (при наличии) лица, составившего описание местоположения границ объекта

Раздел 4
План границ объекта



Масштаб 1:1 000

Используемые условные знаки и обозначения:


- граница зоны
- характерная точка границы зоны
- Обозначение границы кадастрового квартала по сведениям ЕГРН
- Обозначение границы земельного участка, сведения о котором содержатся в ЕГРН

Подпись _____ Дата « 6 » октября 20 25 г.




Место для оттиска печати (при наличии) лица, составившего описание местоположения границ объекта

Раздел 4
План границ объекта

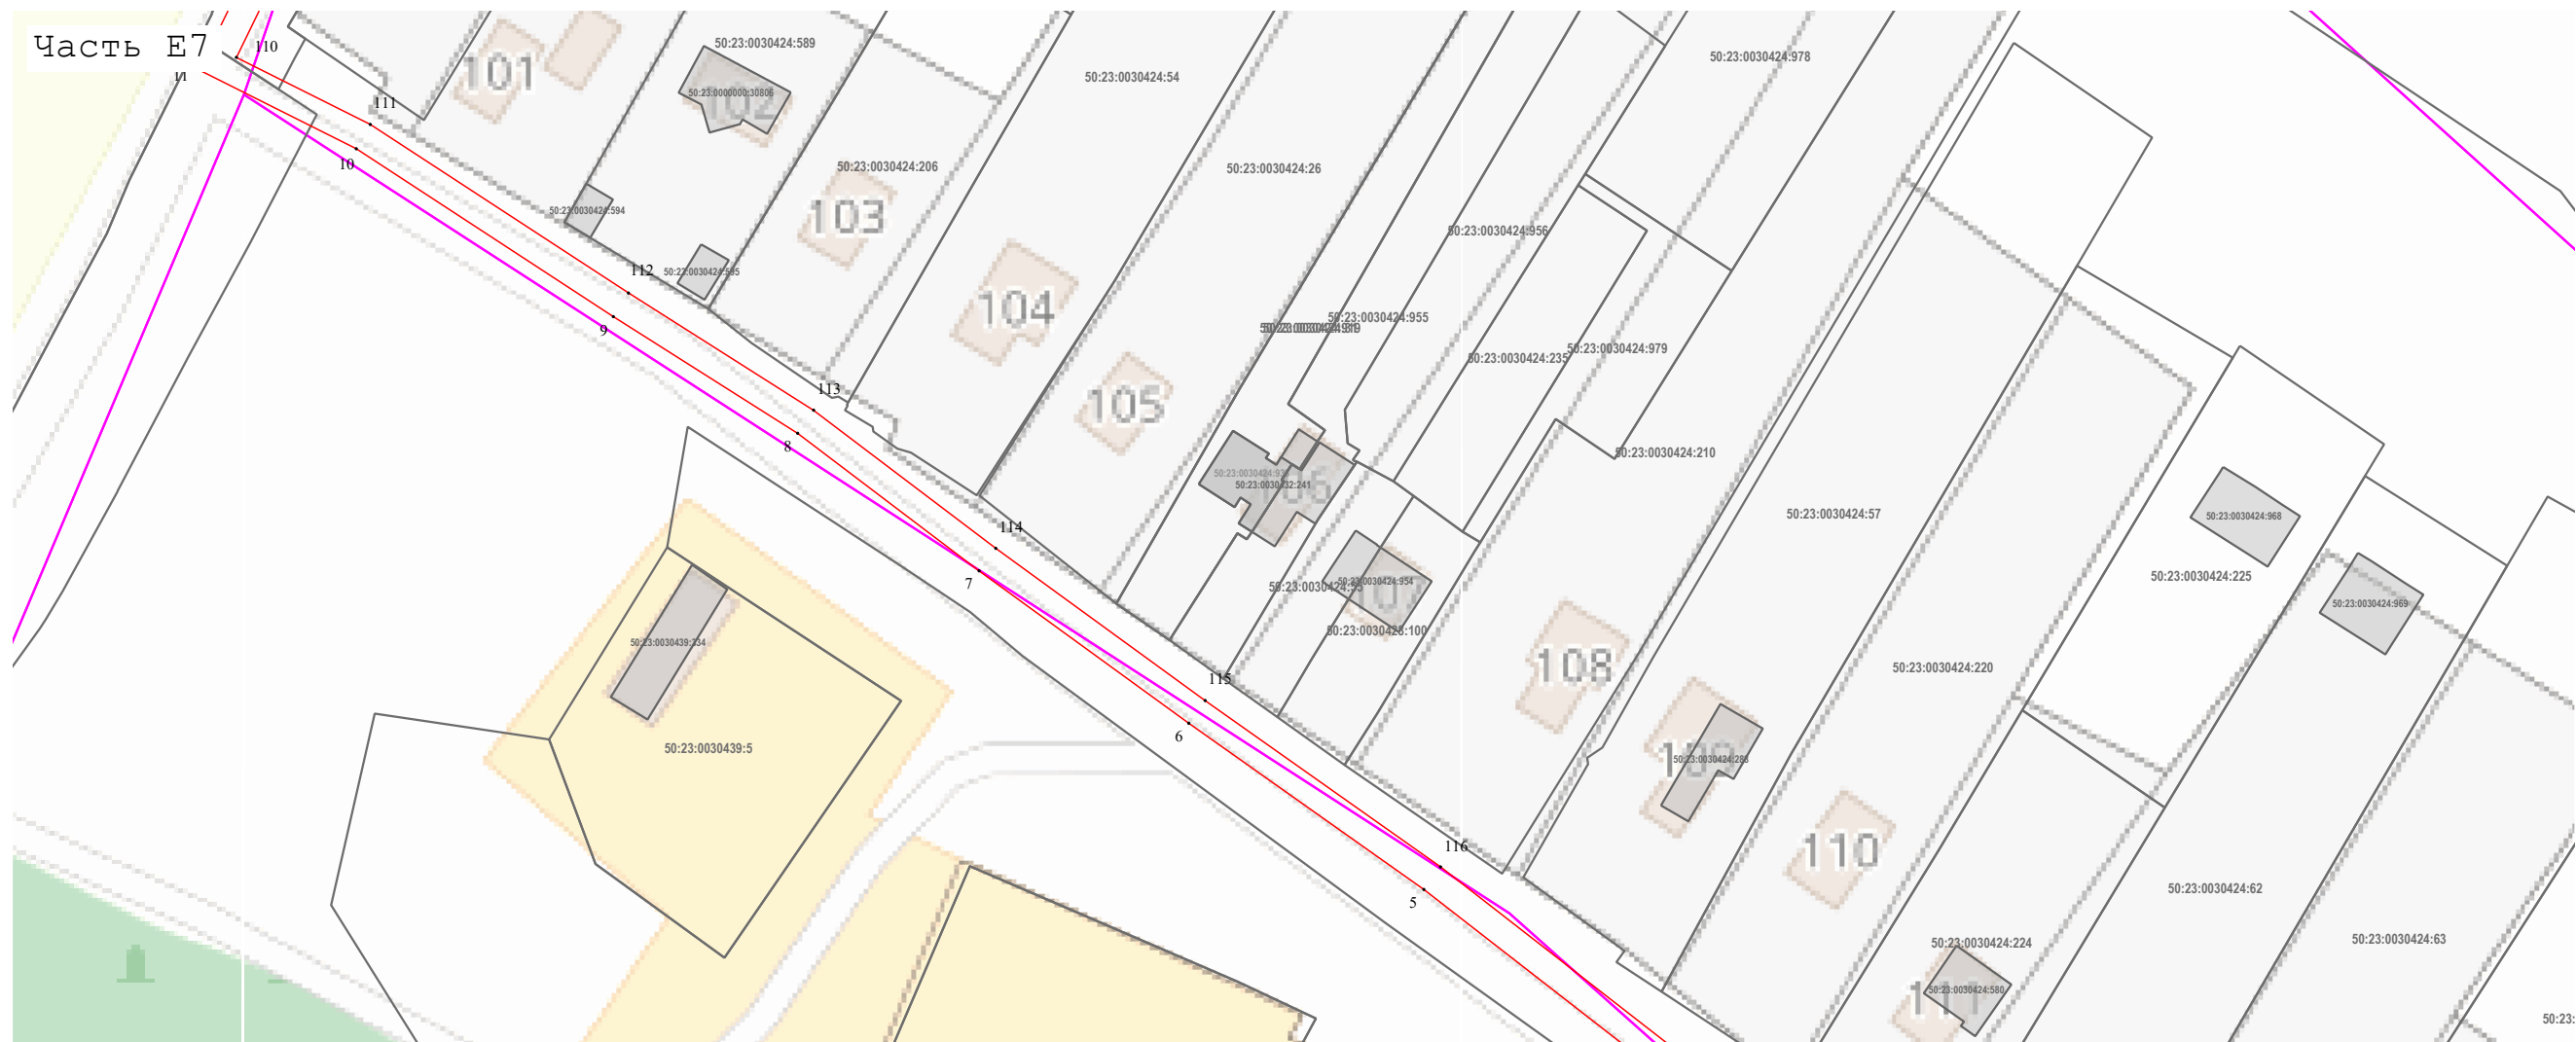

Масштаб 1:1 000

Используемые условные знаки и обозначения:

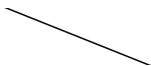
-  - граница зоны
-  - характерная точка границы зоны
-  - Обозначение границы кадастрового квартала по сведениям ЕГРН
-  - Обозначение границы земельного участка, сведения о котором содержатся в ЕГРН

Подпись _____ Дата « 6 » октября 20 25 г.



Место для оттиска печати (при наличии) лица, составившего описание местоположения границ объекта

Раздел 4
План границ объекта

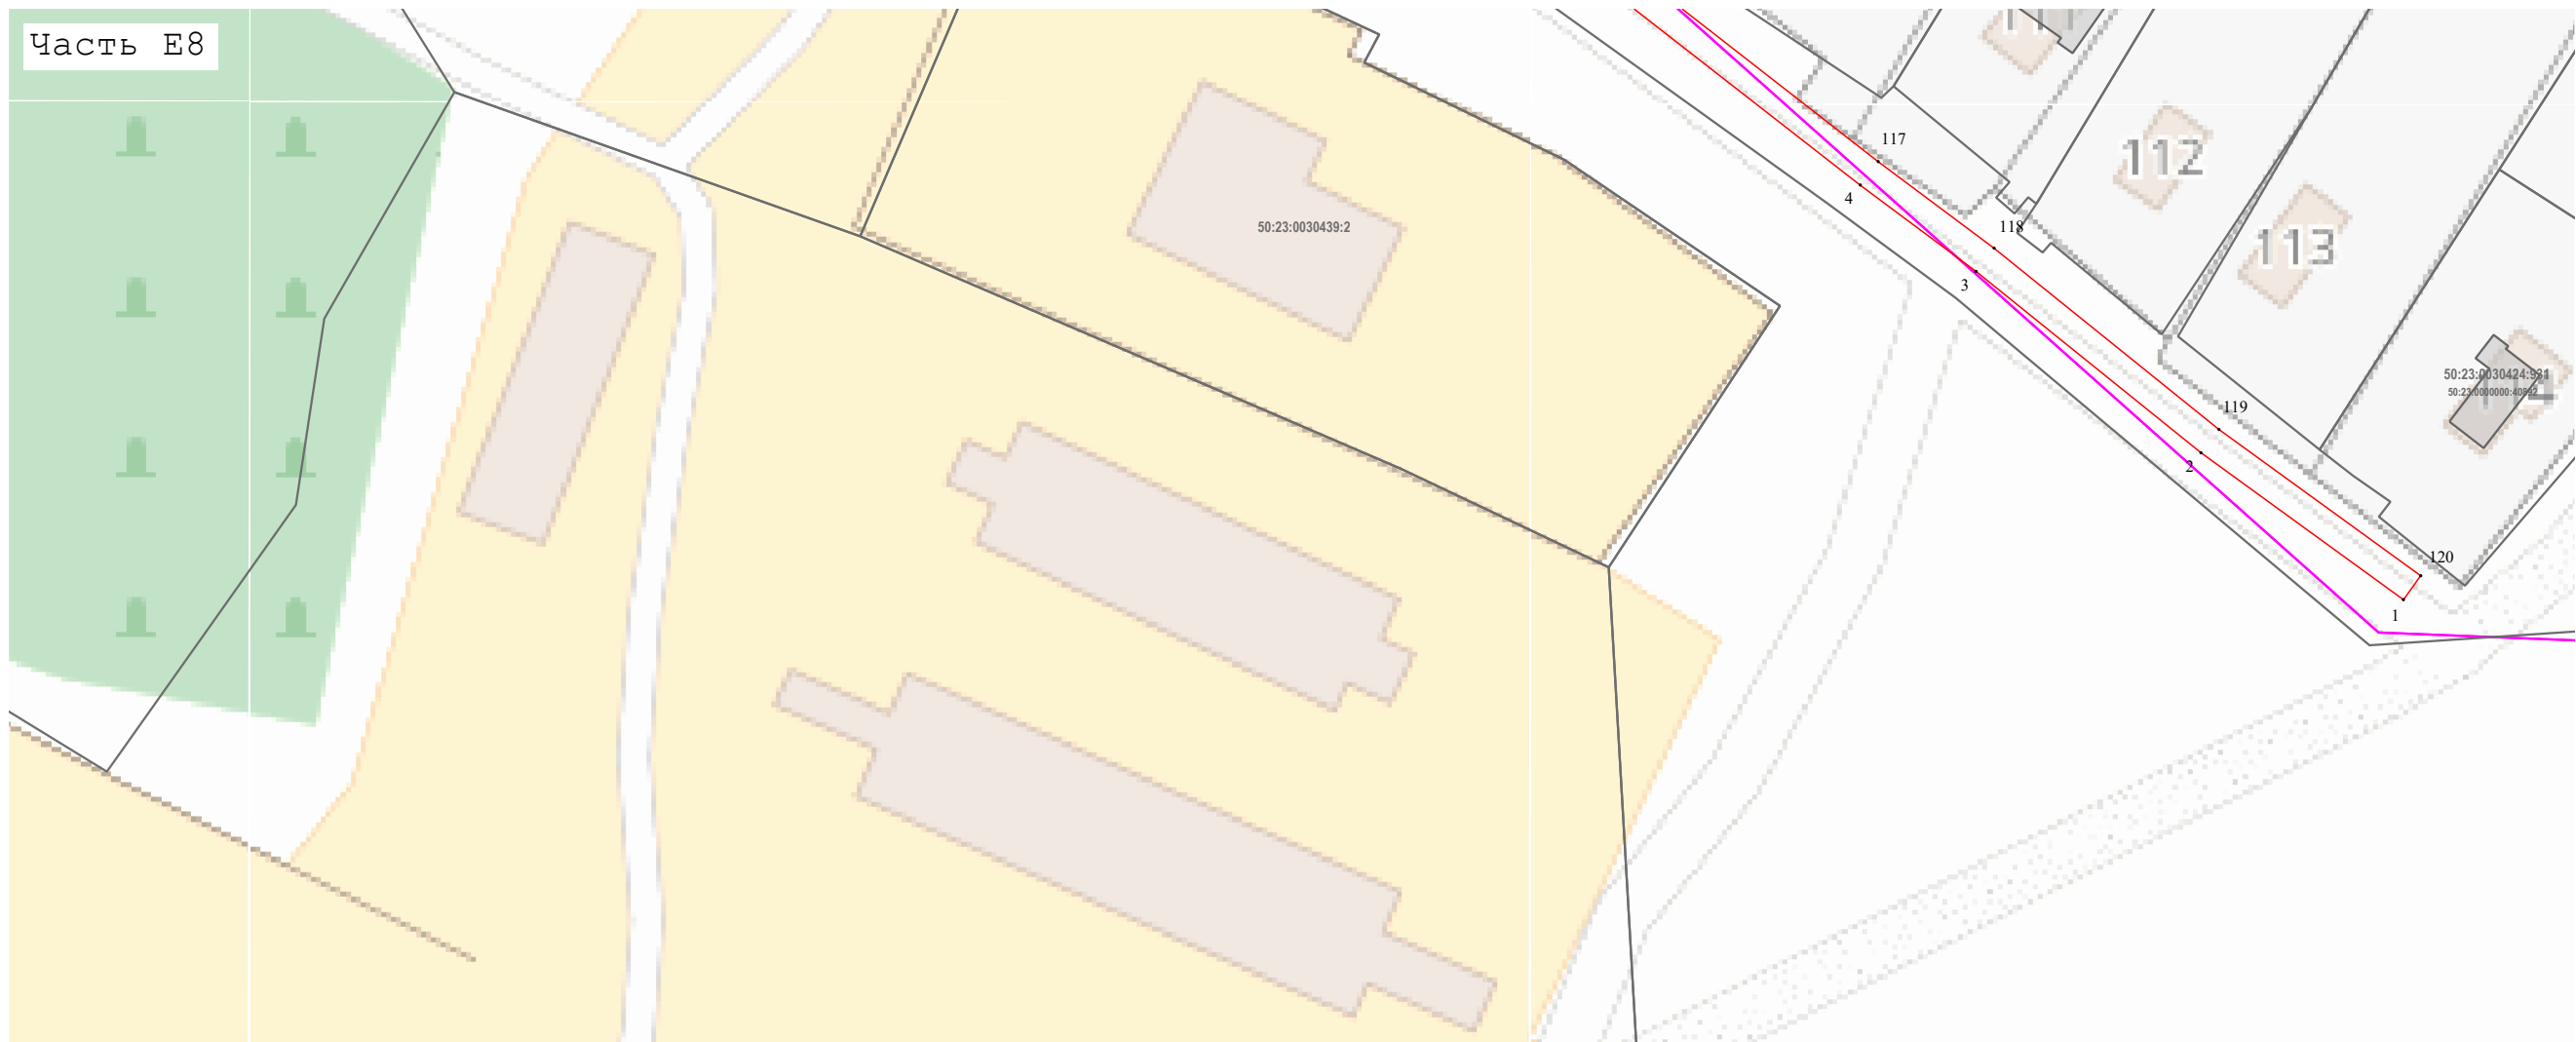

Масштаб 1:1 000

Используемые условные знаки и обозначения:

- граница зоны
- характерная точка границы зоны
- Обозначение границы кадастрового квартала по сведениям ЕГРН
- Обозначение границы земельного участка, сведения о котором содержатся в ЕГРН

Подпись _____ Дата « 6 » октября 20 25 г.



Место для оттиска печати (при наличии) лица, составившего описание местоположения границ объекта