

ОПИСАНИЕ МЕСТОПОЛОЖЕНИЯ ГРАНИЦ
Публичный сервитут объекта «Газораспределительная сеть дер. Колупаево», кадастровый номер 50:23:0030433:320

(наименование объекта, местоположение границ которого описано (далее - объект)

Раздел 1		
Сведения об объекте		
№ п/п	Характеристики объекта	Описание характеристик
1	2	3
1	Местоположение объекта	Московская область, Раменский муниципальный округ, Колупаево д
2	Площадь объекта ± величина погрешности определения площади (Р ± ΔР)	6 074 м² ± 27 м²
3	Иные характеристики объекта	Вид объекта реестра границ: Зона с особыми условиями использования территории Вид объекта по документу: Публичный сервитут объекта «Газораспределительная сеть дер. Колупаево», кадастровый номер 50:23:0030433:320 Содержание ограничений использования объектов недвижимости в пределах зоны или территории: Публичный сервитут, для целей размещения линейных объектов системы газоснабжения, их неотъемлемых технологических частей. Срок установления 588 месяцев. Владелец публичного сервитута: Акционерное Общество «Мособлгаз» (ИНН 5032292612, ОГРН 1175024034734). Адрес: Московская обл. г. Одинцово, д. Раздоры, 1-й км Рублево-Успенского шоссе, д. 1, корп. Б. Электронная почта : info@mosoblgaz.ru Наименование охраняемого объекта: Газораспределительная сеть дер. Колупаево, кадастровый номер 50:23:0030433:320

Раздел 2

Сведения о местоположении границ объекта

1. Система координат МСК-50, зона 2					
2. Сведения о характерных точках границ объекта					
Обозначение характерных точек границ	Координаты, м		Метод определения координат характерной точки	Средняя квадратическая погрешность положения характерной точки (Mt), м	Описание обозначения точки на местности (при наличии)
	X	Y			
1	2	3	4	5	6
1	430 124,30	2 242 924,33	Аналитический метод	0,10	—
2	430 126,61	2 242 921,07	Аналитический метод	0,10	—
3	430 133,80	2 242 926,19	Аналитический метод	0,10	—
4	430 155,87	2 242 952,53	Аналитический метод	0,10	—
5	430 190,30	2 242 984,95	Аналитический метод	0,10	—
6	430 211,87	2 243 008,09	Аналитический метод	0,10	—
7	430 244,77	2 243 034,68	Аналитический метод	0,10	—
8	430 257,67	2 243 044,24	Аналитический метод	0,10	—
9	430 287,09	2 243 059,99	Аналитический метод	0,10	—
10	430 318,67	2 243 070,60	Аналитический метод	0,10	—
11	430 354,76	2 243 084,24	Аналитический метод	0,10	—
12	430 439,54	2 243 117,18	Аналитический метод	0,10	—
13	430 483,42	2 243 133,52	Аналитический метод	0,10	—
14	430 531,64	2 243 152,01	Аналитический метод	0,10	—
15	430 566,53	2 243 166,56	Аналитический метод	0,10	—
16	430 597,84	2 243 181,06	Аналитический метод	0,10	—
17	430 626,88	2 243 199,15	Аналитический метод	0,10	—
18	430 661,44	2 243 218,58	Аналитический метод	0,10	—
19	430 667,95	2 243 206,70	Аналитический метод	0,10	—
20	430 666,74	2 243 203,35	Аналитический метод	0,10	—
21	430 668,42	2 243 201,56	Аналитический метод	0,10	—
22	430 670,82	2 243 202,27	Аналитический метод	0,10	—
23	430 673,59	2 243 190,64	Аналитический метод	0,10	—
24	430 677,04	2 243 179,16	Аналитический метод	0,10	—
25	430 681,36	2 243 160,83	Аналитический метод	0,10	—
26	430 692,30	2 243 119,53	Аналитический метод	0,10	—
27	430 696,99	2 243 104,56	Аналитический метод	0,10	—
28	430 705,17	2 243 105,42	Аналитический метод	0,10	—
29	430 704,75	2 243 109,40	Аналитический метод	0,10	—
30	430 699,83	2 243 108,88	Аналитический метод	0,10	—
31	430 696,14	2 243 120,63	Аналитический метод	0,10	—
32	430 685,24	2 243 161,81	Аналитический метод	0,10	—
33	430 680,91	2 243 180,19	Аналитический метод	0,10	—
34	430 677,46	2 243 191,68	Аналитический метод	0,10	—
35	430 673,74	2 243 207,29	Аналитический метод	0,10	—
36	430 672,26	2 243 206,85	Аналитический метод	0,10	—
37	430 664,93	2 243 220,54	Аналитический метод	0,10	—
38	430 725,51	2 243 251,11	Аналитический метод	0,10	—
39	430 750,74	2 243 264,36	Аналитический метод	0,10	—
40	430 745,85	2 243 274,45	Аналитический метод	0,10	—
42	430 740,57	2 243 270,33	Аналитический метод	0,10	—
44	430 742,28	2 243 266,60	Аналитический метод	0,10	—
45	430 744,48	2 243 268,31	Аналитический метод	0,10	—
46	430 745,50	2 243 266,12	Аналитический метод	0,10	—
47	430 723,68	2 243 254,67	Аналитический метод	0,10	—
48	430 665,72	2 243 225,57	Аналитический метод	0,10	—
49	430 635,72	2 243 298,72	Аналитический метод	0,10	—

Раздел 2

Сведения о местоположении границ объекта

1	2	3	4	5	6
50	430 596,89	2 243 381,44	Аналитический метод	0,10	—
51	430 540,87	2 243 508,28	Аналитический метод	0,10	—
52	430 525,38	2 243 539,85	Аналитический метод	0,10	—
53	430 515,20	2 243 559,11	Аналитический метод	0,10	—
54	430 500,07	2 243 589,94	Аналитический метод	0,10	—
55	430 488,36	2 243 614,47	Аналитический метод	0,10	—
56	430 451,90	2 243 685,21	Аналитический метод	0,10	—
57	430 438,09	2 243 714,97	Аналитический метод	0,10	—
58	430 434,46	2 243 713,28	Аналитический метод	0,10	—
59	430 448,30	2 243 683,45	Аналитический метод	0,10	—
60	430 484,78	2 243 612,69	Аналитический метод	0,10	—
61	430 496,47	2 243 588,20	Аналитический метод	0,10	—
62	430 511,63	2 243 557,29	Аналитический метод	0,10	—
63	430 521,81	2 243 538,03	Аналитический метод	0,10	—
64	430 537,25	2 243 506,59	Аналитический метод	0,10	—
65	430 593,25	2 243 379,78	Аналитический метод	0,10	—
66	430 632,06	2 243 297,12	Аналитический метод	0,10	—
67	430 659,38	2 243 230,47	Аналитический метод	0,10	—
68	430 656,01	2 243 236,16	Аналитический метод	0,10	—
69	430 647,77	2 243 251,61	Аналитический метод	0,10	—
70	430 643,88	2 243 255,58	Аналитический метод	0,10	—
71	430 635,39	2 243 272,02	Аналитический метод	0,10	—
72	430 619,07	2 243 267,98	Аналитический метод	0,10	—
73	430 603,24	2 243 262,63	Аналитический метод	0,10	—
74	430 589,92	2 243 259,45	Аналитический метод	0,10	—
75	430 582,75	2 243 257,00	Аналитический метод	0,10	—
76	430 572,15	2 243 258,36	Аналитический метод	0,10	—
77	430 571,64	2 243 254,39	Аналитический метод	0,10	—
78	430 583,17	2 243 252,92	Аналитический метод	0,10	—
79	430 591,04	2 243 255,60	Аналитический метод	0,10	—
80	430 604,35	2 243 258,78	Аналитический метод	0,10	—
81	430 620,19	2 243 264,13	Аналитический метод	0,10	—
82	430 633,29	2 243 267,38	Аналитический метод	0,10	—
83	430 640,60	2 243 253,21	Аналитический метод	0,10	—
84	430 644,51	2 243 249,22	Аналитический метод	0,10	—
85	430 652,52	2 243 234,20	Аналитический метод	0,10	—
86	430 659,61	2 243 222,14	Аналитический метод	0,10	—
87	430 624,84	2 243 202,59	Аналитический метод	0,10	—
88	430 595,94	2 243 184,59	Аналитический метод	0,10	—
89	430 564,92	2 243 170,22	Аналитический метод	0,10	—
90	430 530,15	2 243 155,73	Аналитический метод	0,10	—
91	430 482,00	2 243 137,26	Аналитический метод	0,10	—
92	430 438,11	2 243 120,91	Аналитический метод	0,10	—
93	430 353,32	2 243 087,97	Аналитический метод	0,10	—
94	430 317,32	2 243 074,36	Аналитический метод	0,10	—
95	430 285,49	2 243 063,68	Аналитический метод	0,10	—
96	430 255,52	2 243 047,63	Аналитический метод	0,10	—
97	430 242,32	2 243 037,84	Аналитический метод	0,10	—
98	430 209,14	2 243 011,02	Аналитический метод	0,10	—
99	430 187,46	2 242 987,77	Аналитический метод	0,10	—
100	430 152,96	2 242 955,28	Аналитический метод	0,10	—
101	430 131,07	2 242 929,15	Аналитический метод	0,10	—
1	430 124,30	2 242 924,33	Аналитический метод	0,10	—

3. Сведения о характерных точках части (частей) границы объекта

1	2	3	4	5	6
----------	----------	----------	----------	----------	----------

Раздел 2

Сведения о местоположении границ объекта					
1	2	3	4	5	6
—	—	—	—	—	—

Раздел 3


Сведения о местоположении измененных (уточненных) границ объекта

1. Система координат МСК-50, зона 2

2. Сведения о характерных точках границ объекта

Обозначение характерных точек границы	Существующие координаты, м		Измененные (уточненные) координаты, м		Метод определения координат характерной точки	Средняя квадратическая погрешность положения характерной точки (Mt), м	Описание обозначения точки на местности (при наличии)
	X	Y	X	Y			
1	2	3	4	5	6	7	8
—	—	—	—	—	—	—	—
3. Сведения о характерных точках части (частей) границы объекта							
1	2	3	4	5	6	7	8
—	—	—	—	—	—	—	—

Раздел 4
План границ объекта

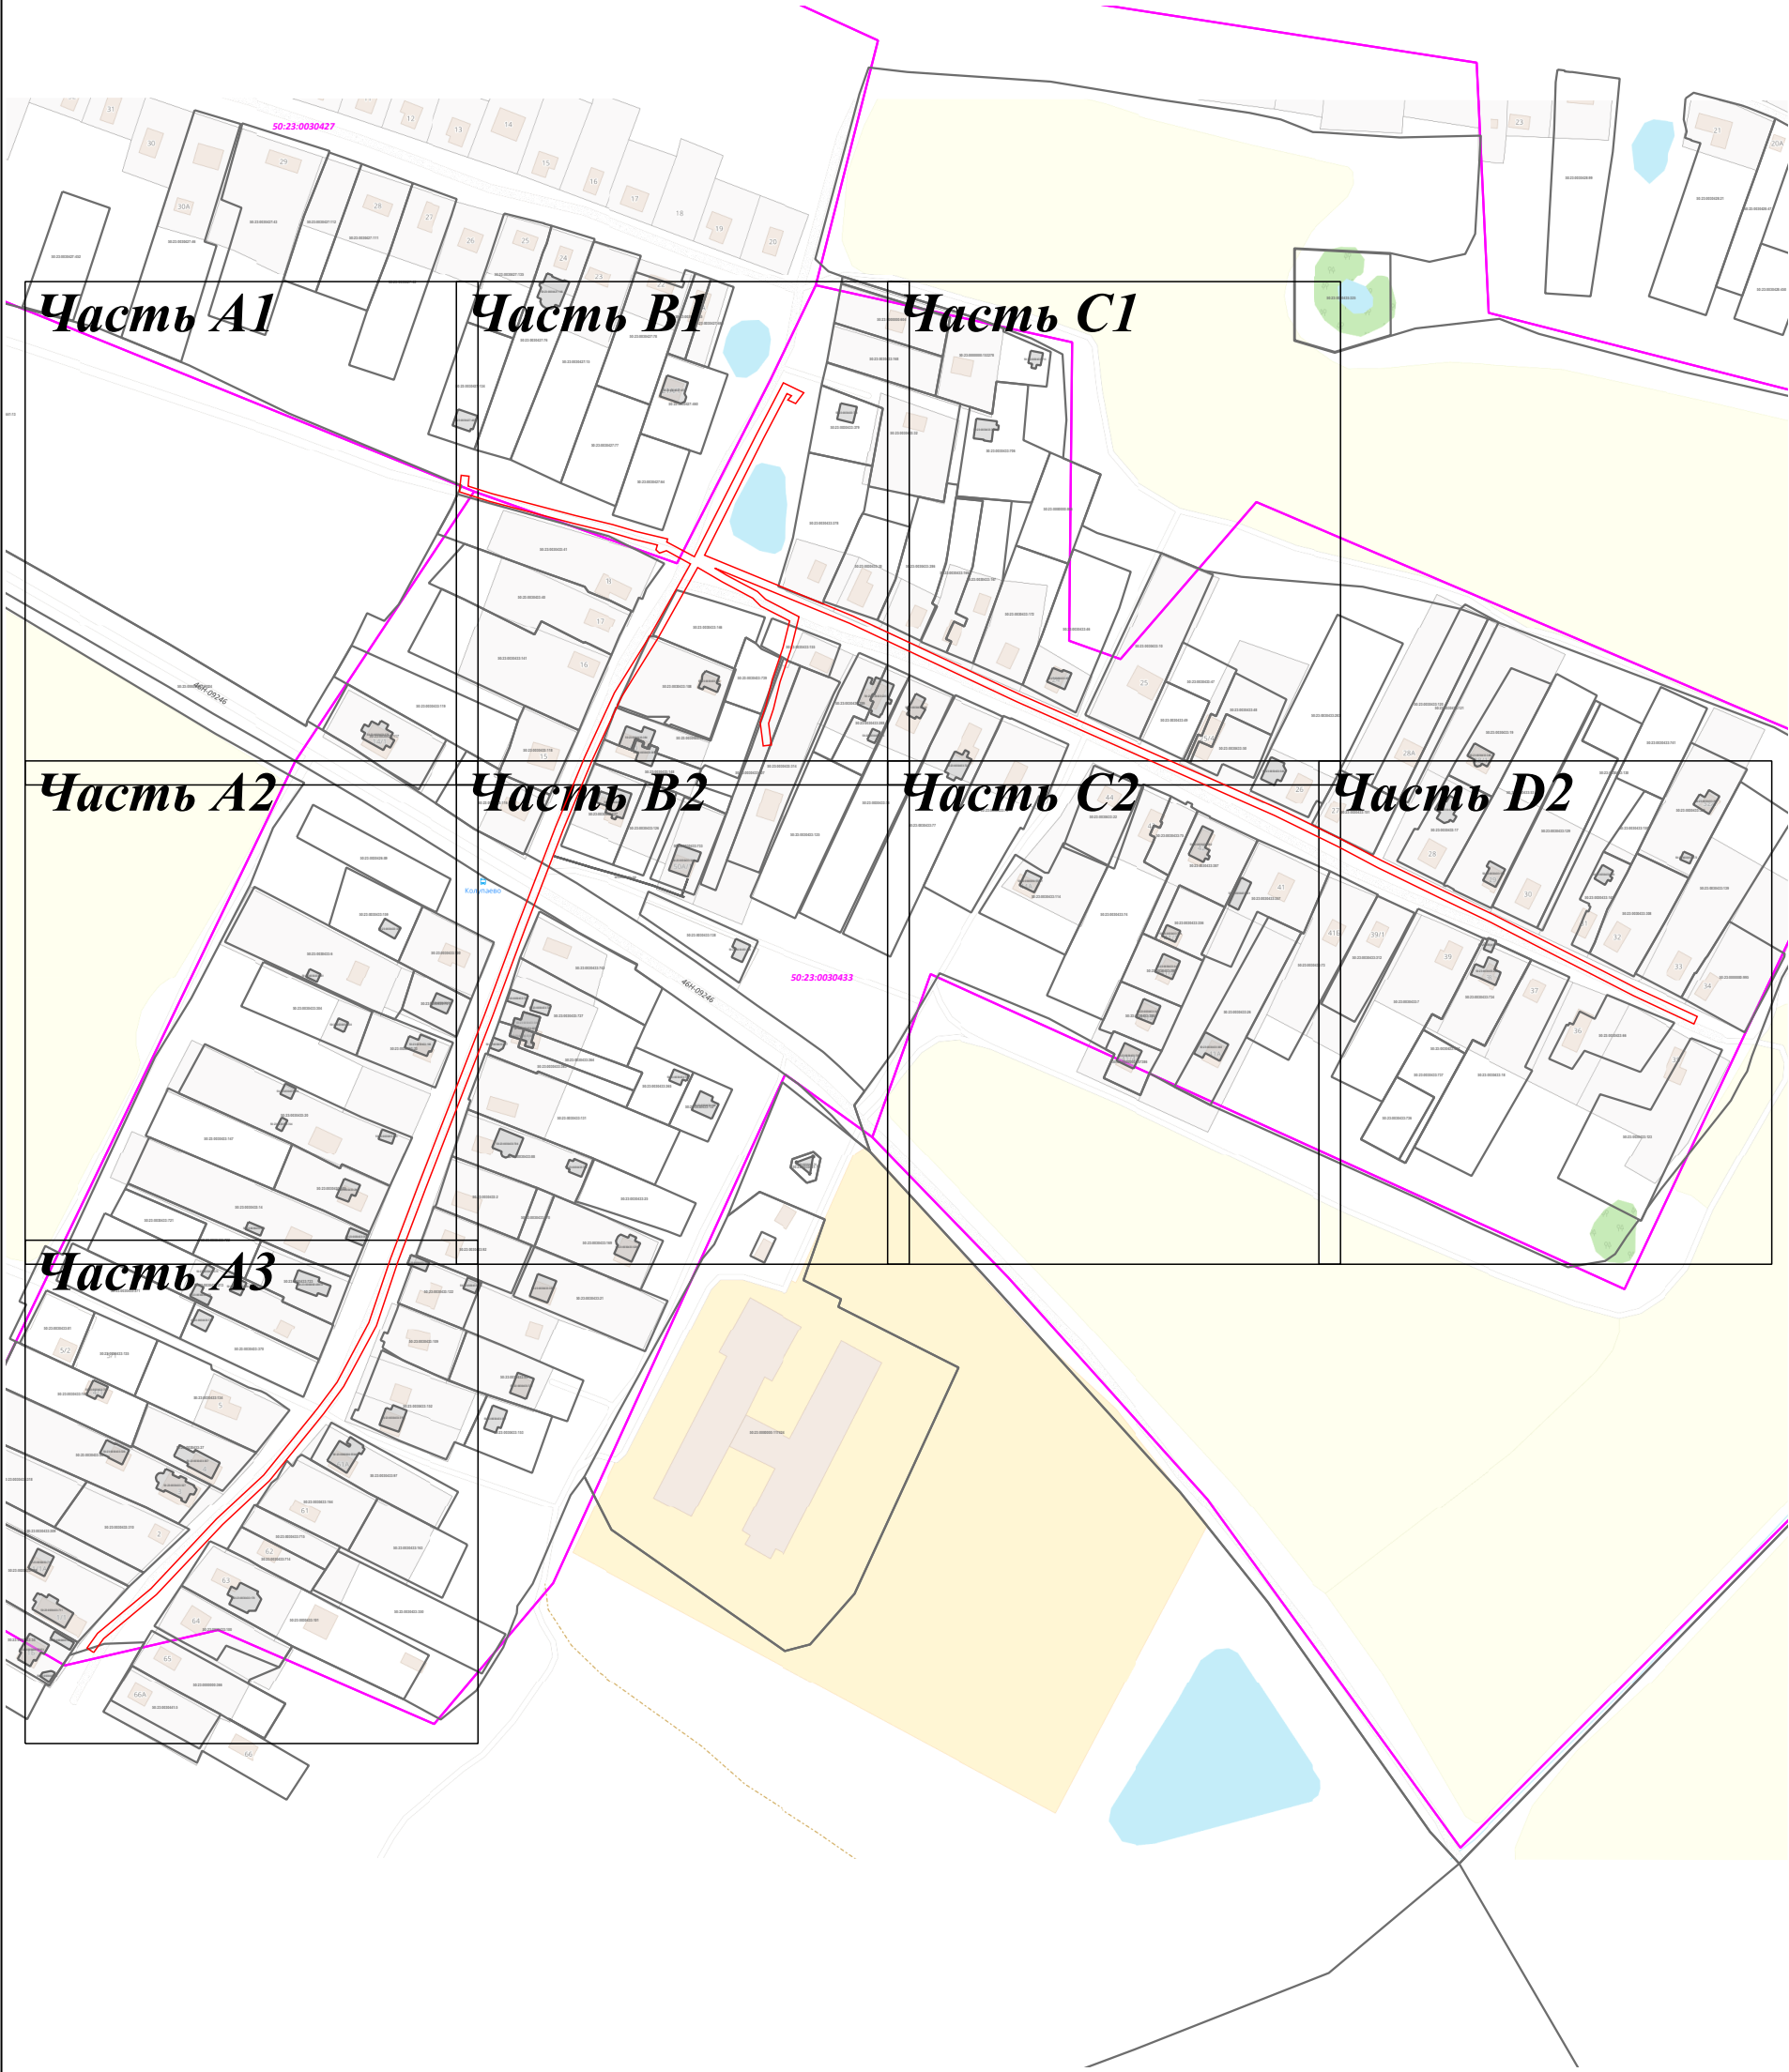

Масштаб 1:3 500


Используемые условные знаки и обозначения:

- граница зоны
- характерная точка границы зоны
- Обозначение границы кадастрового квартала по сведениям ЕГРН
- Обозначение границы земельного участка, сведения о котором содержатся в ЕГРН

Подпись _____ Дата « 6 » октября 20 25 г.

Место для оттиска печати (при наличии) лица, составившего описание местоположения границ объекта

Раздел 4
План границ объекта

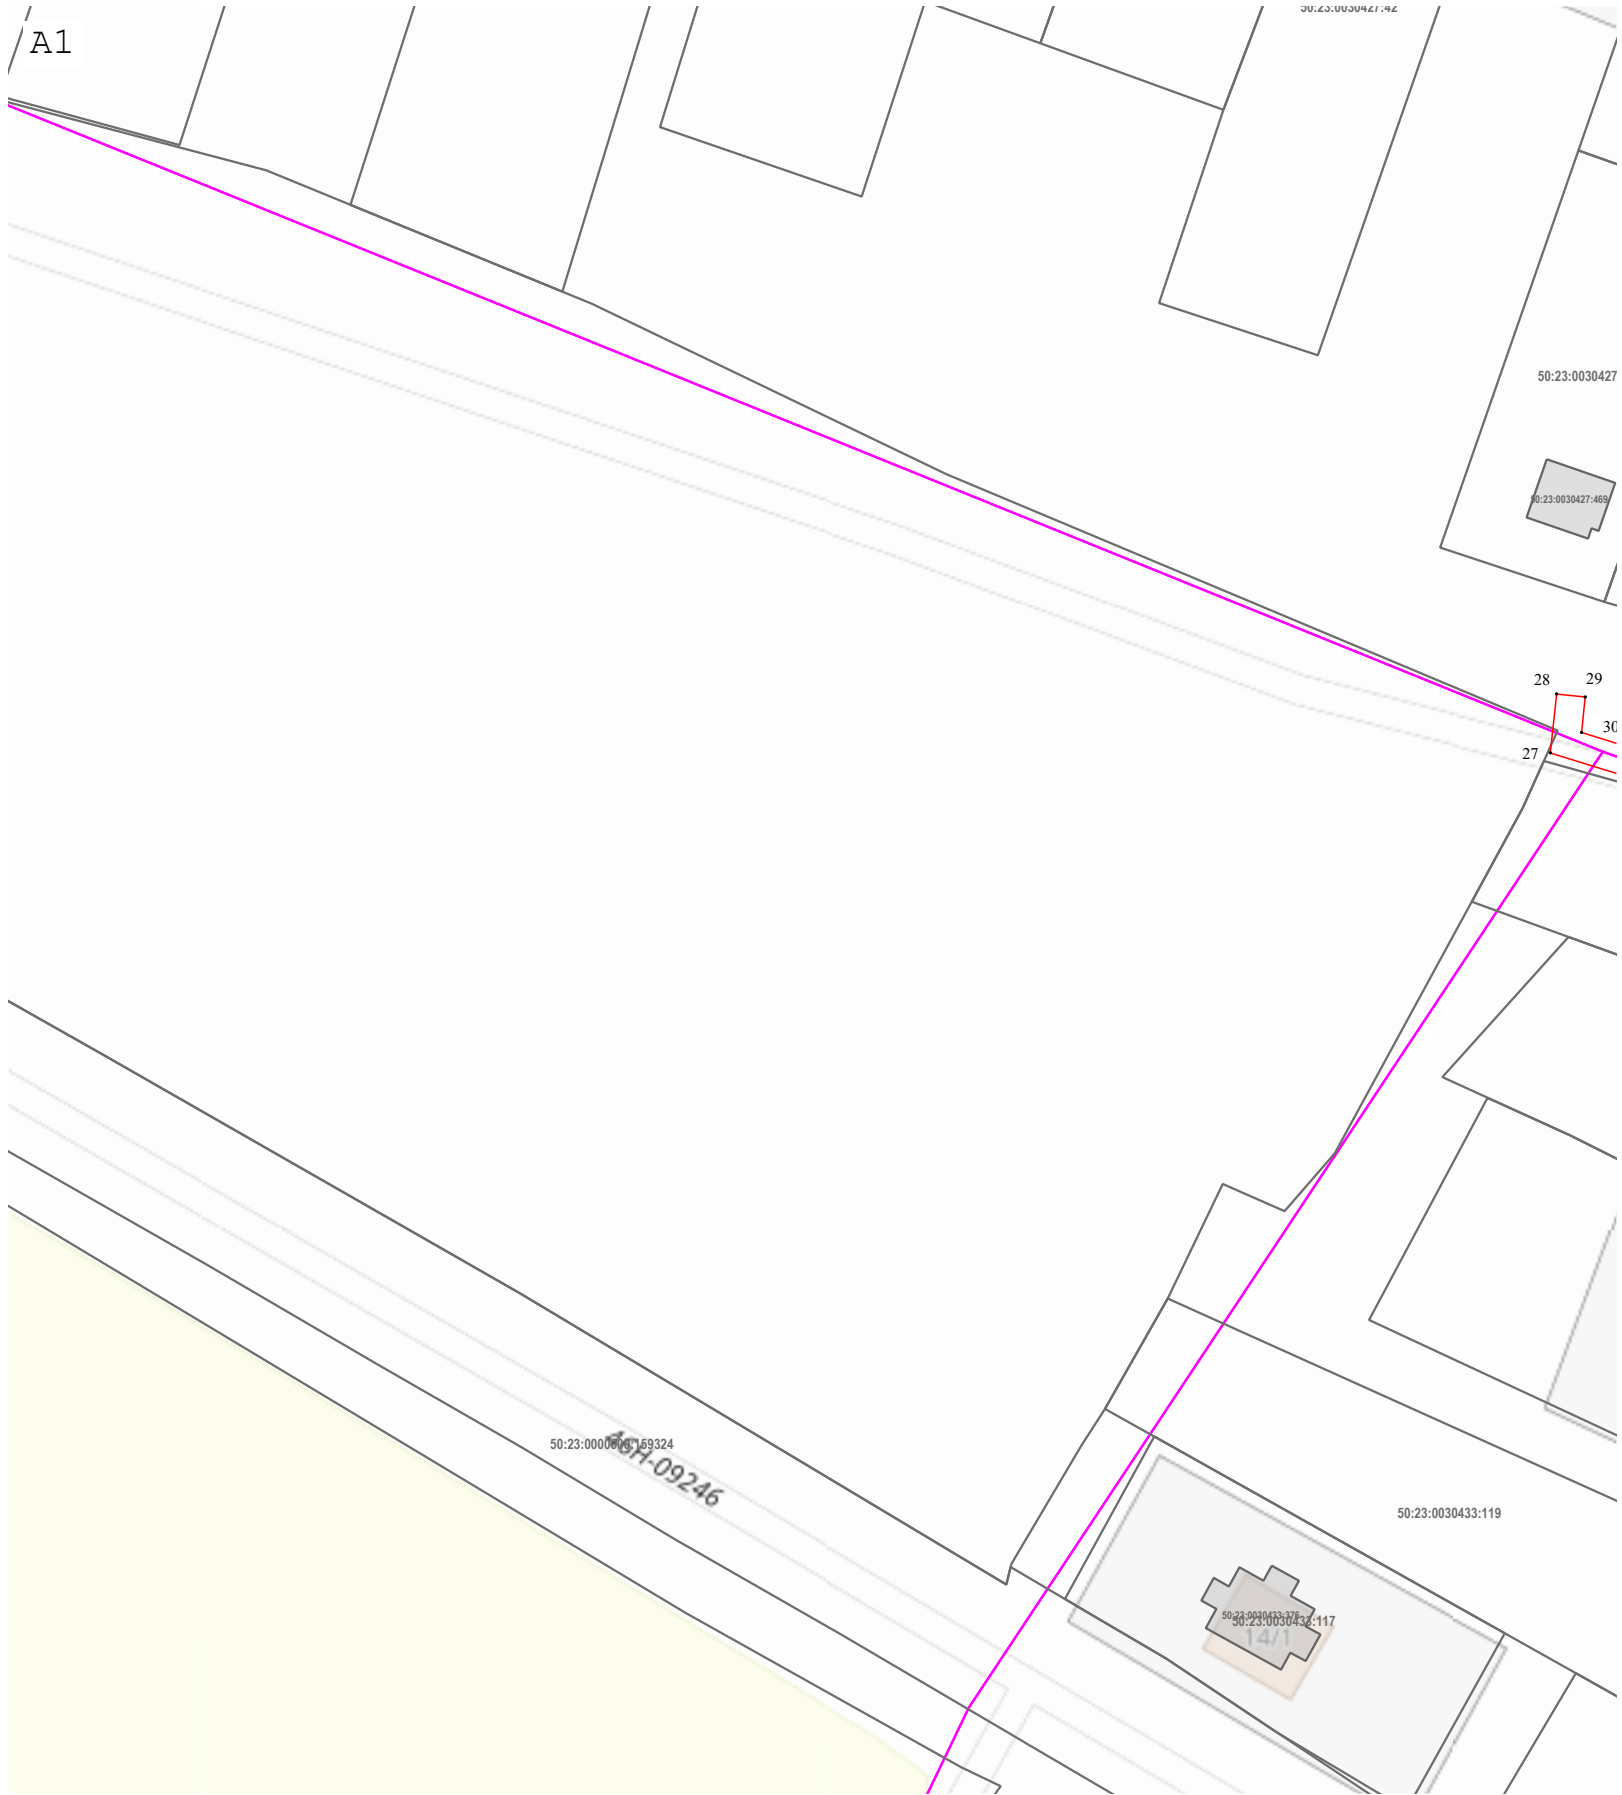

Масштаб 1:1 000

Используемые условные знаки и обозначения:

-  - граница зоны
-  - характерная точка границы зоны
-  - Обозначение границы кадастрового квартала по сведениям ЕГРН
-  - Обозначение границы земельного участка, сведения о котором содержатся в ЕГРН

Подпись  _____ Дата « 6 » _____ октября 20 25 г.

Место для оттиска печати (при наличии) лица, составившего описание местоположения границ объекта

Раздел 4
План границ объекта



Масштаб 1:1 000

Используемые условные знаки и обозначения:

- граница зоны
- характерная точка границы зоны
- Обозначение границы кадастрового квартала по сведениям ЕГРН
- Обозначение границы земельного участка, сведения о котором содержатся в ЕГРН

Подпись _____ Дата « 6 » октября 20 25 г.

Место для оттиска печати (при наличии) лица, составившего описание местоположения границ объекта

Раздел 4
План границ объекта



Масштаб 1:1 000

Используемые условные знаки и обозначения:

- граница зоны
- характерная точка границы зоны
- Обозначение границы кадастрового квартала по сведениям ЕГРН
- Обозначение границы земельного участка, сведения о котором содержатся в ЕГРН

Подпись _____ Дата « 6 » октября 20 25 г.

Место для оттиска печати (при наличии) лица, составившего описание местоположения границ объекта

Раздел 4
План границ объекта



Масштаб 1:1 000


Используемые условные знаки и обозначения:

- граница зоны
- характерная точка границы зоны
- Обозначение границы кадастрового квартала по сведениям ЕГРН
- Обозначение границы земельного участка, сведения о котором содержатся в ЕГРН

Подпись _____ Дата « 6 » октября 20 25 г.

Место для оттиска печати (при наличии) лица, составившего описание местоположения границ объекта

Раздел 4
План границ объекта

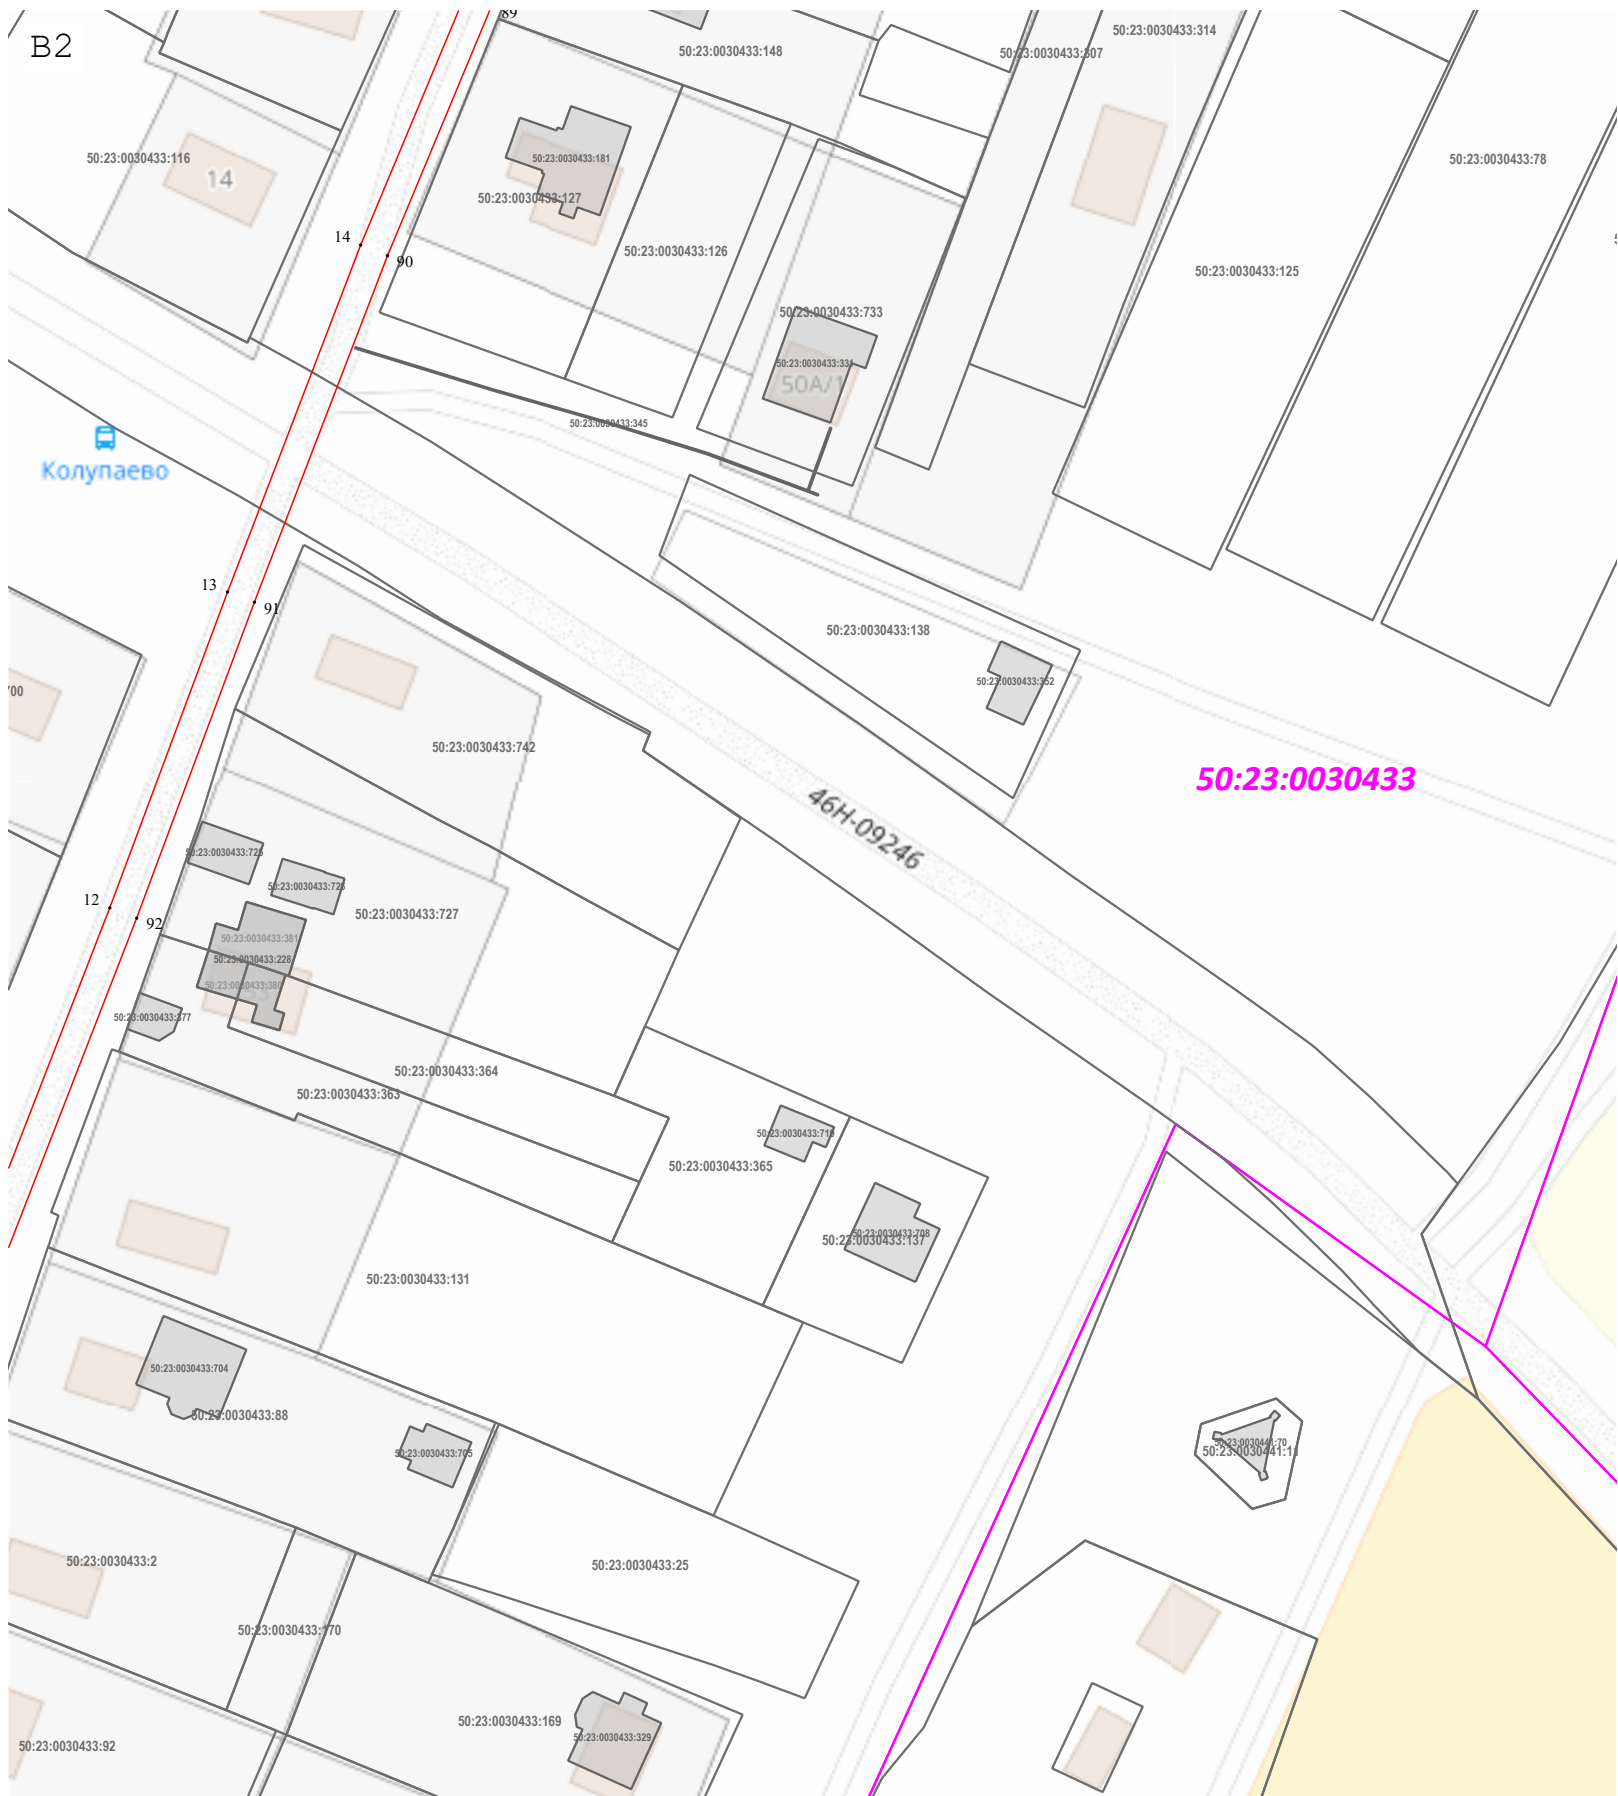


Используемые условные знаки и обозначения:

- граница зоны
- характерная точка границы зоны
- Обозначение границы кадастрового квартала по сведениям ЕГРН
- Обозначение границы земельного участка, сведения о котором содержатся в ЕГРН

Подпись _____ Дата « 6 » октября 20 25 г.

Место для оттиска печати (при наличии) лица, составившего описание местоположения границ объекта

Раздел 4
План границ объекта

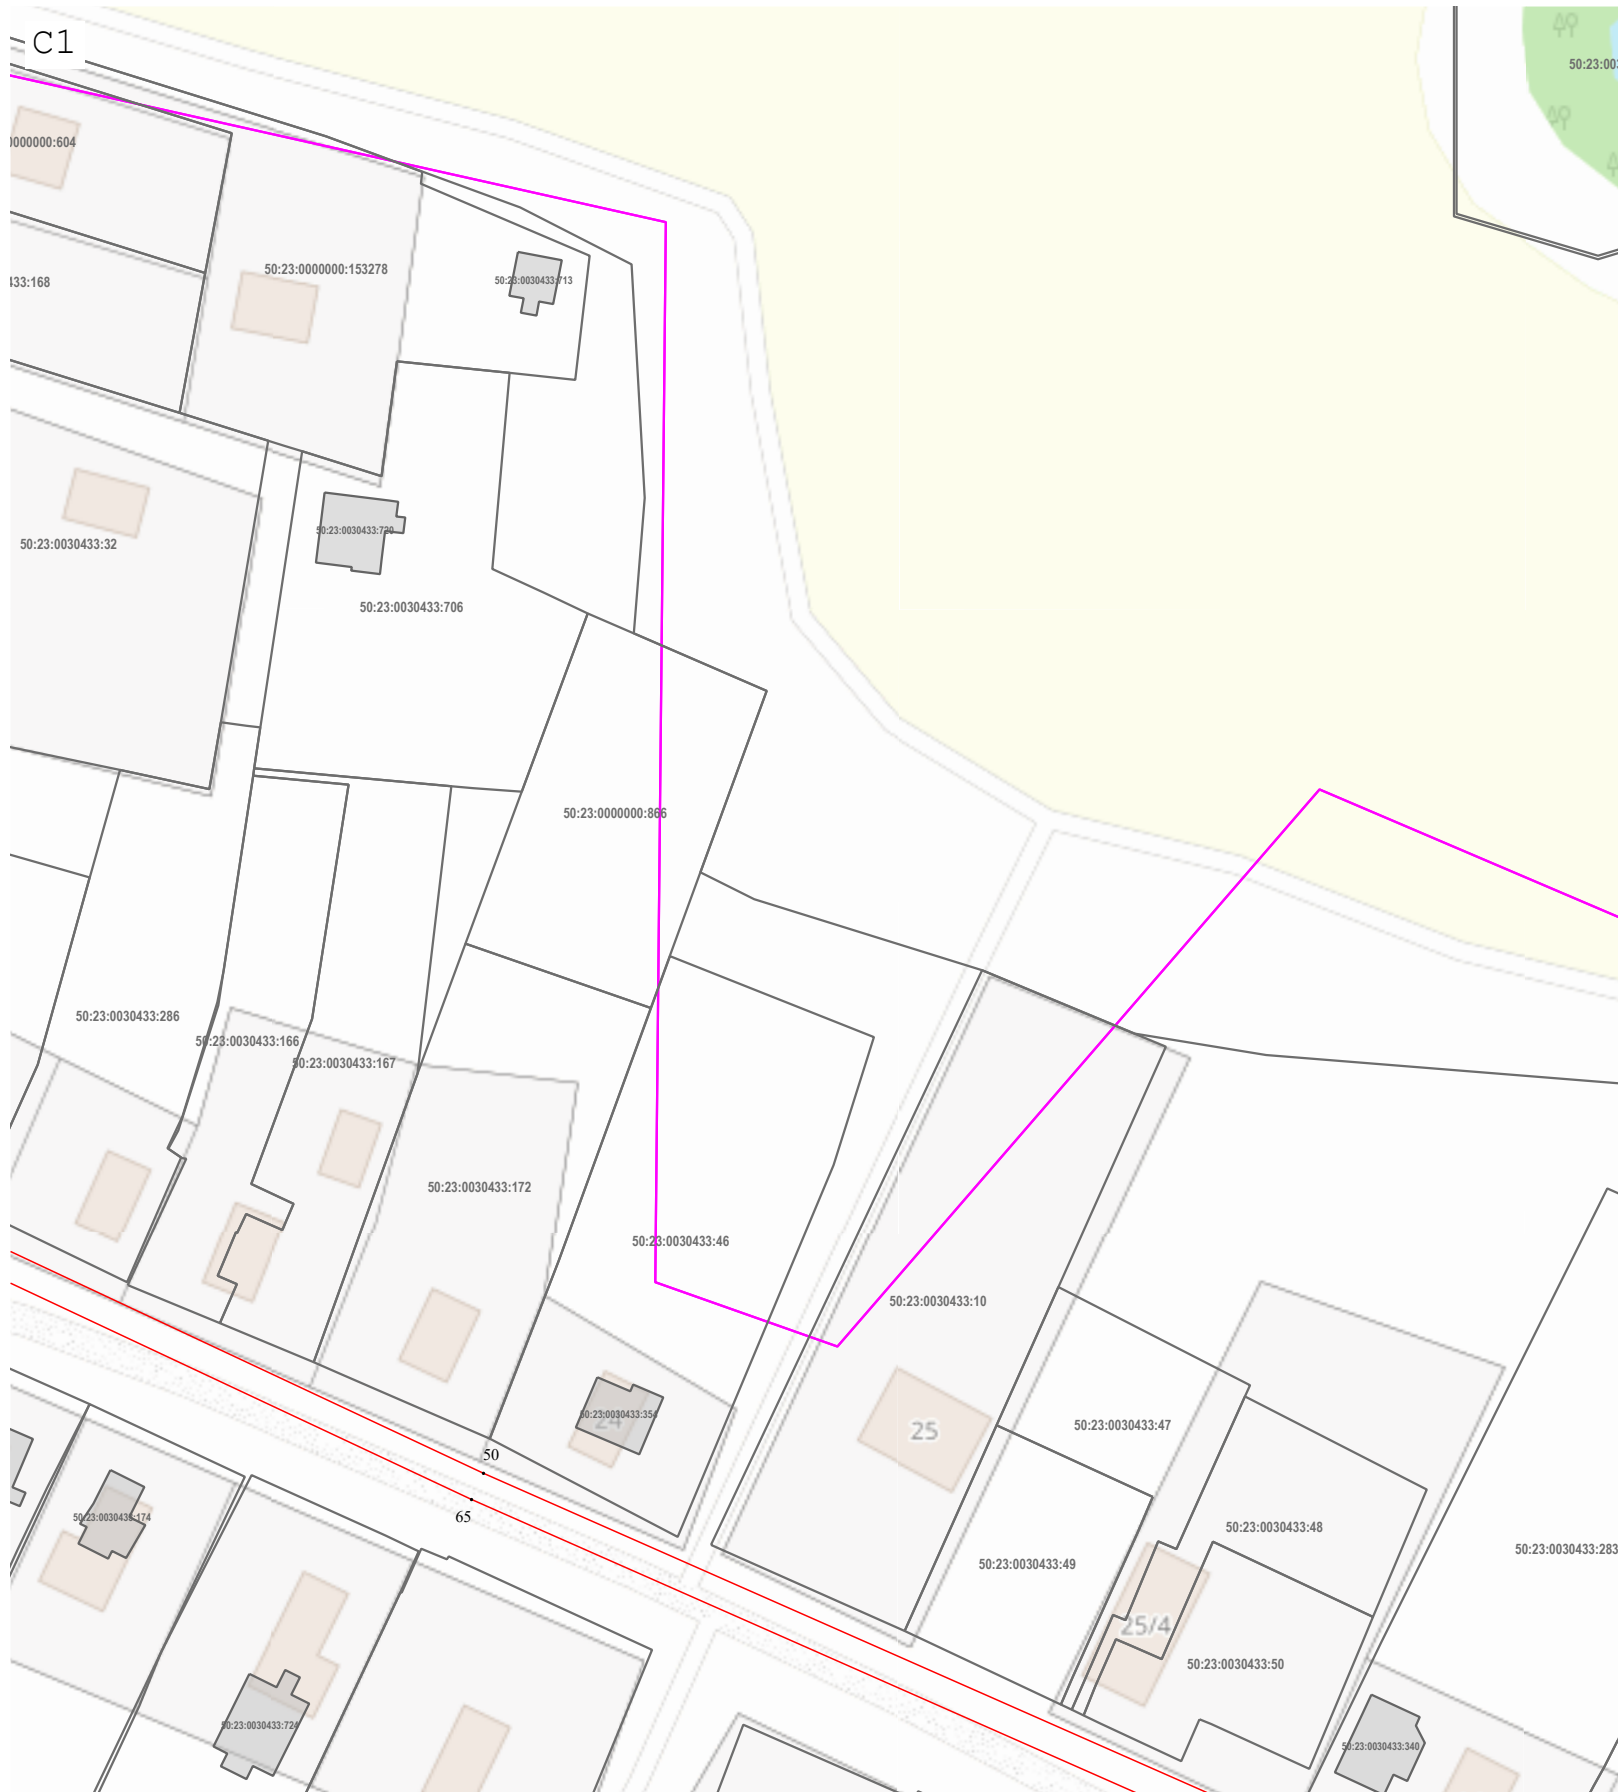

Масштаб 1:1 000

Используемые условные знаки и обозначения:

- граница зоны
- характерная точка границы зоны
- Обозначение границы кадастрового квартала по сведениям ЕГРН
- Обозначение границы земельного участка, сведения о котором содержатся в ЕГРН

Подпись _____ Дата « 6 » октября 20 25 г.

Место для оттиска печати (при наличии) лица, составившего описание местоположения границ объекта

Раздел 4
План границ объекта



Масштаб 1:1 000

Используемые условные знаки и обозначения:

- граница зоны
- характерная точка границы зоны
- Обозначение границы кадастрового квартала по сведениям ЕГРН
- Обозначение границы земельного участка, сведения о котором содержатся в ЕГРН

Подпись _____ Дата « 6 » октября 20 25 г.

Место для оттиска печати (при наличии) лица, составившего описание местоположения границ объекта

Раздел 4
План границ объекта



Масштаб 1:1 000

Используемые условные знаки и обозначения:

- граница зоны
- характерная точка границы зоны
- Обозначение границы кадастрового квартала по сведениям ЕГРН
- Обозначение границы земельного участка, сведения о котором содержатся в ЕГРН

Подпись _____ Дата « 6 » октября 20 25 г.

Место для оттиска печати (при наличии) лица, составившего описание местоположения границ объекта