

ОПИСАНИЕ МЕСТОПОЛОЖЕНИЯ ГРАНИЦ ПУБЛИЧНОГО СЕРВИТУТА

Строительство КТП-400-10/0,4 кВ, ЛЭП-10 кВ от ВЛ-10 кВ ф.8 ПС №635 "Степановская", ЛР-10 кВ, ЛЭП-0,4 кВ , Московская область, Раменский м.о., д. Аргуново, з.у. к.н. 50:23:0000000:167465
(наименование объекта, местоположение границ которого описано)

ОПИСАНИЕ МЕСТОПОЛОЖЕНИЯ ГРАНИЦ ПУБЛИЧНОГО СЕРВИТУТА

Строительство КТП-400-10/0,4 кВ, ЛЭП-10 кВ от ВЛ-10 кВ ф.8 ПС №635 "Степановская", ЛР-10 кВ, ЛЭП-0,4 кВ ,
Московская область, Раменский м.о., д. Аргуново, з.у. к.н. 50:23:0000000:167465

(наименование объекта, местоположение границ которого описано)

№ п/п	Содержание	Номера листов
1	2	3
1	Сведения о публичном сервитуте	3
2	Сведения о местоположении границ публичного сервитута	4
3	Сведения о местоположении измененных (уточненных) границ публичного сервитута	5
4	План границ	6-7

ОПИСАНИЕ МЕСТОПОЛОЖЕНИЯ ГРАНИЦ ПУБЛИЧНОГО СЕРВИТУТА

Строительство КТП-400-10/0,4 кВ, ЛЭП-10 кВ от ВЛ-10 кВ ф.8 ПС №635 "Степановская", ЛР-10 кВ, ЛЭП-0,4 кВ ,
Московская область, Раменский м.о., д. Аргуново, з.у. к.н. 50:23:0000000:167465

(наименование объекта, местоположение границ которого описано)

Сведения о публичном сервитуте

№ п/п	Характеристики публичного сервитута	Описание характеристик
1	2	3
1	Местоположение публичного сервитута	Московская область, Раменский м.о., д. Аргуново, з.у. к.н. 50:23:0000000:167465
2	Площадь публичного сервитута ± величина погрешности определения площади ($P \pm \Delta P$)	131 кв.м.
3	Иные характеристики публичного сервитута	—

ОПИСАНИЕ МЕСТОПОЛОЖЕНИЯ ГРАНИЦ ПУБЛИЧНОГО СЕРВИТУТА

Строительство КТП-400-10/0,4 кВ, ЛЭП-10 кВ от ВЛ-10 кВ ф.8 ПС №635 "Степановская", ЛР-10 кВ, ЛЭП-0,4 кВ ,
Московская область, Раменский м.о., д. Аргуново, з.у. к.н. 50:23:0000000:167465

(наименование объекта, местоположение границ которого описано)

Сведения о местоположении границ публичного сервитута

1. Система координат — *МСК-50 зона 2*

2. Сведения о характерных точках границ публичного сервитута

Обозначение характерных точек границ	Координаты, м		Метод определения координат характерной точки	Средняя квадратическая погрешность положения характерной точки (Мt), м	Описание обозначения точки на местности (при наличии)
	X	Y			
1	2	3	4	5	6
:ЧЗУ					
1	417156.61	2243940.44	Метод спутниковых геодезических измерений	0,10	—
2	417163.31	2243954.2	Метод спутниковых геодезических измерений	0,10	—
3	417155.86	2243957.82	Метод спутниковых геодезических измерений	0,10	—
4	417148.72	2243944.28	Метод спутниковых геодезических измерений	0,10	—
1	417156.61	2243940.44	Метод спутниковых геодезических измерений	0,10	—

ОПИСАНИЕ МЕСТОПОЛОЖЕНИЯ ГРАНИЦ ПУБЛИЧНОГО СЕРВИТУТА

Строительство КТП-400-10/0,4 кВ, ЛЭП-10 кВ от ВЛ-10 кВ ф.8 ПС №635 "Степановская", ЛР-10 кВ, ЛЭП-0,4 кВ ,
Московская область, Раменский м.о., д. Аргуново, з.у. к.н. 50:23:0000000:167465

(наименование объекта, местоположение границ которого описано)

Сведения о местоположении границ публичного сервитута

1. Система координат — *МСК-50 зона 2*

2. Сведения о характерных точках границ публичного сервитута

Обозначение характерных точек границ	Существующие координаты, м		Измененные (уточненные) координаты, м		Метод определения координат характерной точки	Средняя квадратическая погрешность положения характерной точки (Mt), м	Описание обозначения точки на местности (при наличии)
	X	Y	X	Y			
1	2	3	4	5	6	7	8
—	—	—	—	—	—	—	—

3. Сведения о характерных точках части (частей) границы публичного сервитута

Часть № —


Обозначение характерных точек границ	Существующие координаты, м		Измененные (уточненные) координаты, м		Метод определения координат характерной точки	Средняя квадратическая погрешность положения характерной точки (Mt), м	Описание обозначения точки на местности (при наличии)
	X	Y	X	Y			
1	2	3	4	5	6	7	8
—	—	—	—	—	—	—	—

ОПИСАНИЕ МЕСТОПОЛОЖЕНИЯ ГРАНИЦ ПУБЛИЧНОГО СЕРВИТУТА

Строительство КТП-400-10/0,4 кВ, ЛЭП-10 кВ от ВЛ-10 кВ ф.8 ПС №635 "Степановская", ЛР-10 кВ, ЛЭП-0,4 кВ, Московская область,
Раменский м.о., д. Аргуново, з.у. к.н. 50:23:0000000:167465

(наименование объекта, местоположение границ которого описано)

План границ публичного сервитута

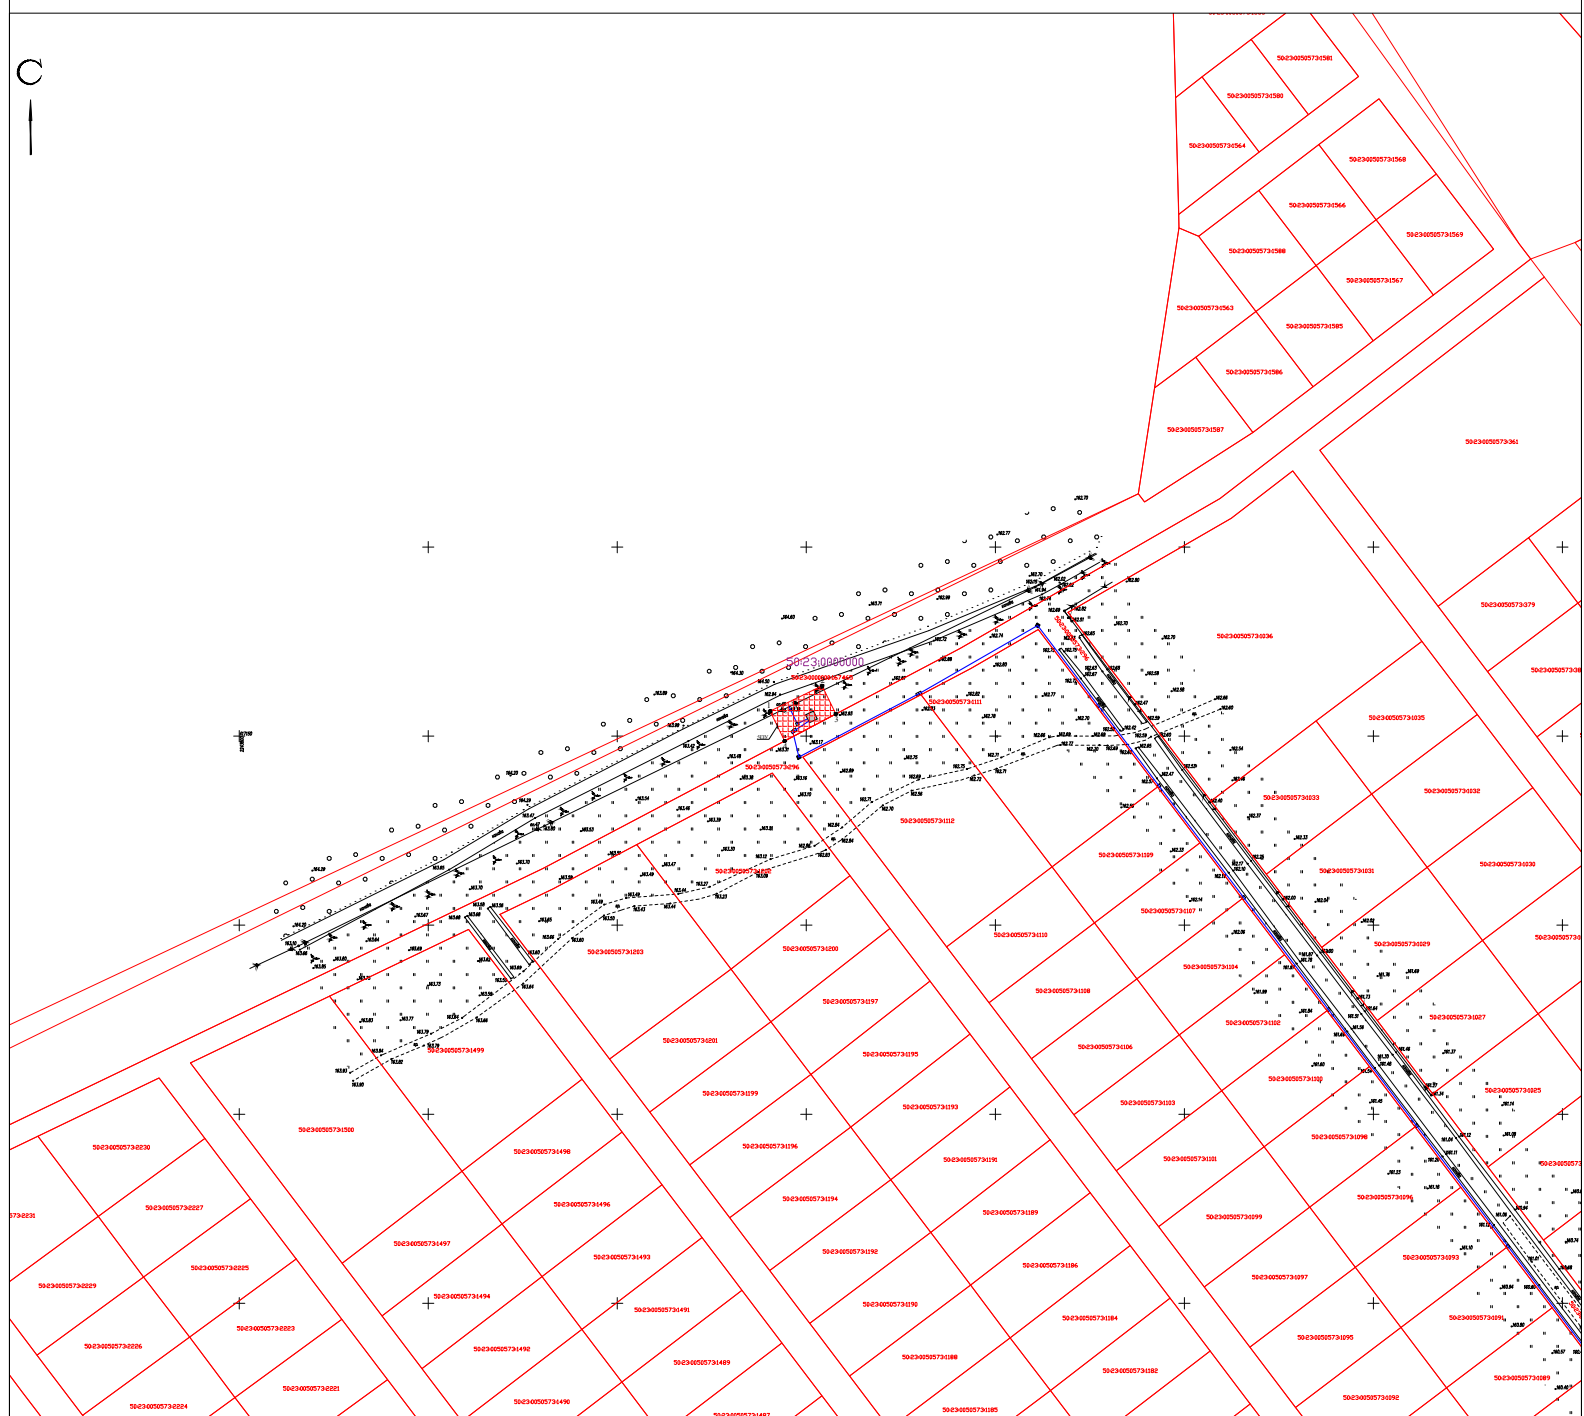

Масштаб 1:2000

Используемые условные знаки и обозначения:

- - граница публичного сервитута
- - граница кадастрового квартала
- - границы зоны с особыми условиями использования территории
- - ось проектируемого линейного объекта
- - существующая часть границы, имеющиеся в ГКН сведения о которой достаточны для определения её местоположения

- 1* - характерная точка границы, сведения о которой позволяют однозначно определить её на местности

:ЧЗУ1 - обозначение многоконтурного земельного участка

50:23:0080304:77 - кадастровый номер земельного участка, согласно сведениям ГКН

50:21:0080304 - кадастровый номер кадастрового квартала

Заявитель: ПАО "Россети Московский регион"


Представитель заявителя  / Греско А.В. /

ОПИСАНИЕ МЕСТОПОЛОЖЕНИЯ ГРАНИЦ ПУБЛИЧНОГО СЕРВИТУТА

Строительство КТП-400-10/0,4 кВ, ЛЭП-10 кВ от ВЛ-10 кВ ф.8 ПС №635 "Степановская", ЛР-10 кВ, ЛЭП-0,4 кВ , Московская область, Раменский м.о., д. Аргуново, з.у. к.н. 50:23:0000000:167465

(наименование объекта, местоположение границ которого описано)

План границ публичного сервитута

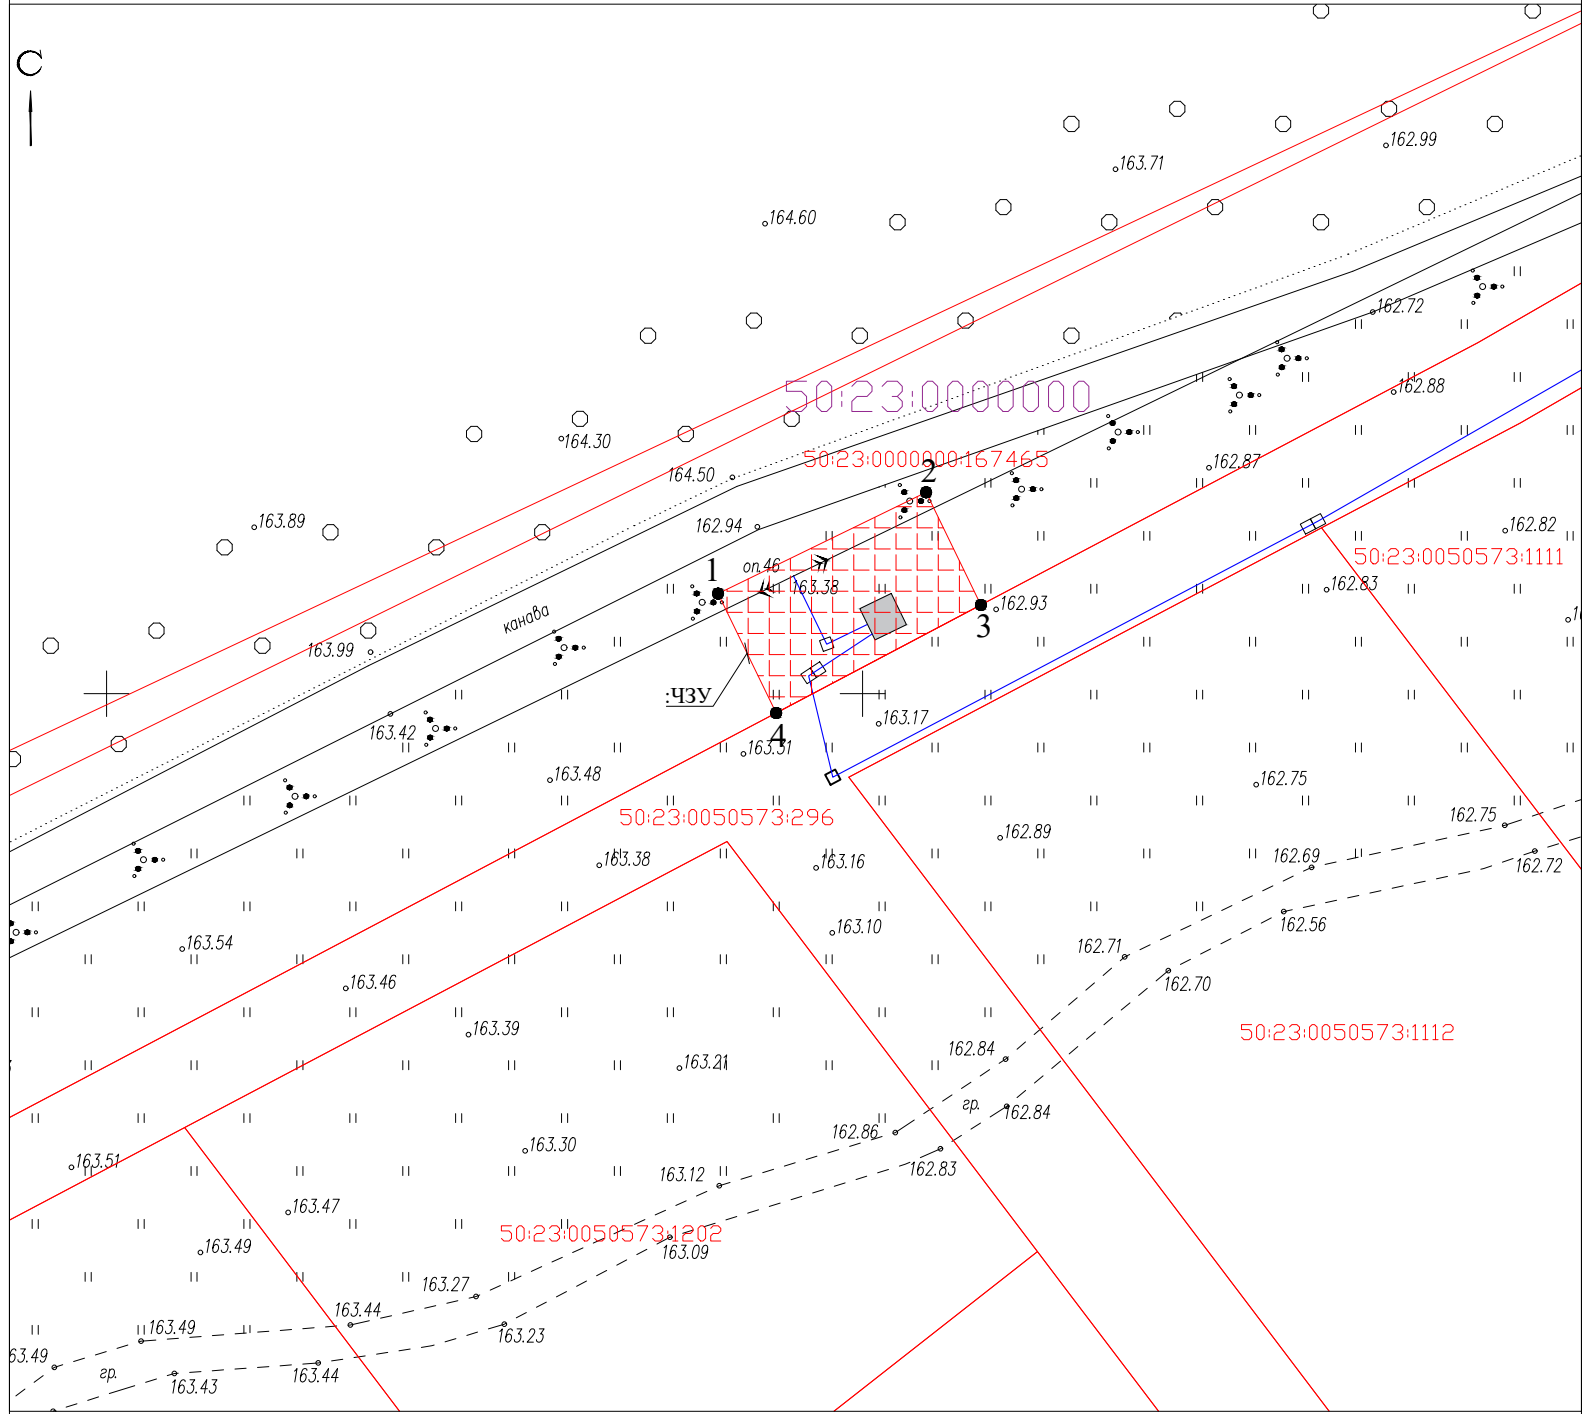

Масштаб 1:500

Используемые условные знаки и обозначения:

- граница публичного сервитута
- граница кадастрового квартала
- границы зоны с особыми условиями использования территории
- ось проектируемого линейного объекта
- существующая часть границы, имеющиеся в ГКН сведения о которой достаточны для определения её местоположения

1 - характеристическая точка границы, сведения о которой позволяют однозначно определить её на местности

:ЧЗУ1 - обозначение многоконтурного земельного участка

50:23:0080304:77 - кадастровый номер земельного участка, согласно сведениям ГКН

50:21:0080304 - кадастровый номер кадастрового квартала

Заявитель: ПАО "Россети Московский регион"

Представитель заявителя _____ / Греско А.В. /