

ОПИСАНИЕ МЕСТОПОЛОЖЕНИЯ ГРАНИЦ
Публичный сервитут объекта «Подземный и надземный газопровод высокого и низкого давления»,
кадастровый номер 50:23:0000000:136057

(наименование объекта, местоположение границ которого описано (далее - объект)

Раздел 1		
Сведения об объекте		
№ п/п	Характеристики объекта	Описание характеристик
1	2	3
1	Местоположение объекта	Московская область, Раменский м.о., Зеленая Слобода с
2	Площадь объекта ± величина погрешности определения площади (Р ± ΔР)	6 654 м² ± 29 м²
3	Иные характеристики объекта	Вид объекта реестра границ: Зона с особыми условиями использования территории Вид объекта по документу: Публичный сервитут объекта «Подземный и надземный газопровод высокого и низкого давления», кадастровый номер 50:23:0000000:136057 Содержание ограничений использования объектов недвижимости в пределах зоны или территории: Публичный сервитут, для целей размещения линейных объектов системы газоснабжения, их неотъемлемых технологических частей. Срок установления 49 лет. Владелец публичного сервитута: Акционерное Общество «Мособлгаз» (ИНН 5032292612, ОГРН 1175024034734). Адрес: Московская обл. г. Одинцово, д. Раздоры, 1-й км Рублево-Успенского шоссе, д. 1, корп. Б. Электронная почта: info@mosoblgaz.ru

Раздел 2

Сведения о местоположении границ объекта

1. Система координат МСК-50, зона 2

2. Сведения о характерных точках границ объекта

Обозначение характерных точек границ	Координаты, м		Метод определения координат характерной точки	Средняя квадратическая погрешность положения характерной точки (Mt), м	Описание обозначения точки на местности (при наличии)
	X	Y			
1	2	3	4	5	6
1	441 053,57	2 219 904,42	Аналитический метод	0,10	—
92	441 057,32	2 219 908,26	Аналитический метод	0,10	—
91	441 147,16	2 219 892,95	Аналитический метод	0,10	—
90	441 179,54	2 219 886,90	Аналитический метод	0,10	—
89	441 187,62	2 219 933,25	Аналитический метод	0,10	—
88	441 191,55	2 219 932,50	Аналитический метод	0,10	—
87	441 183,50	2 219 886,28	Аналитический метод	0,10	—
86	441 311,89	2 219 864,06	Аналитический метод	0,10	—
85	441 334,09	2 219 860,47	Аналитический метод	0,10	—
84	441 365,77	2 219 854,62	Аналитический метод	0,10	—
83	441 435,32	2 219 843,54	Аналитический метод	0,10	—
82	441 438,46	2 219 862,93	Аналитический метод	0,10	—
81	441 443,65	2 219 889,05	Аналитический метод	0,10	—
80	441 447,70	2 219 911,44	Аналитический метод	0,10	—
79	441 376,74	2 219 922,50	Аналитический метод	0,10	—
78	441 377,35	2 219 926,45	Аналитический метод	0,10	—
77	441 448,42	2 219 915,39	Аналитический метод	0,10	—
76	441 460,73	2 219 913,09	Аналитический метод	0,10	—
75	441 461,38	2 219 917,54	Аналитический метод	0,10	—
74	441 456,17	2 219 918,78	Аналитический метод	0,10	—
73	441 452,96	2 219 921,12	Аналитический метод	0,10	—
72	441 450,90	2 219 924,52	Аналитический метод	0,10	—
71	441 450,34	2 219 928,45	Аналитический метод	0,10	—
70	441 451,04	2 219 931,88	Аналитический метод	0,10	—
69	441 451,87	2 219 933,70	Аналитический метод	0,10	—
68	441 453,76	2 219 936,02	Аналитический метод	0,10	—
67	441 455,60	2 219 937,34	Аналитический метод	0,10	—
66	441 456,64	2 219 952,87	Аналитический метод	0,10	—
65	441 461,25	2 219 995,77	Аналитический метод	0,10	—
64	441 466,20	2 219 995,17	Аналитический метод	0,10	—
63	441 471,25	2 220 023,88	Аналитический метод	0,10	—
62	441 475,19	2 220 023,16	Аналитический метод	0,10	—
61	441 469,53	2 219 990,73	Аналитический метод	0,10	—
60	441 464,73	2 219 991,31	Аналитический метод	0,10	—
59	441 460,62	2 219 952,51	Аналитический метод	0,10	—
58	441 459,88	2 219 942,62	Аналитический метод	0,10	—
57	441 459,67	2 219 938,58	Аналитический метод	0,10	—
56	441 462,10	2 219 938,50	Аналитический метод	0,10	—
55	441 464,29	2 219 938,01	Аналитический метод	0,10	—
54	441 467,91	2 219 936,37	Аналитический метод	0,10	—
53	441 470,60	2 219 933,44	Аналитический метод	0,10	—
52	441 471,94	2 219 929,70	Аналитический метод	0,10	—
51	441 471,92	2 219 926,71	Аналитический метод	0,10	—
50	441 470,95	2 219 923,35	Аналитический метод	0,10	—
49	441 468,60	2 219 920,14	Аналитический метод	0,10	—
48	441 465,53	2 219 918,23	Аналитический метод	0,10	—
47	441 464,66	2 219 912,34	Аналитический метод	0,10	—

Раздел 2

Сведения о местоположении границ объекта

1	2	3	4	5	6
46	441 532,69	2 219 899,51	Аналитический метод	0,10	—
45	441 531,94	2 219 895,58	Аналитический метод	0,10	—
44	441 451,64	2 219 910,72	Аналитический метод	0,10	—
43	441 447,59	2 219 888,31	Аналитический метод	0,10	—
42	441 442,40	2 219 862,21	Аналитический метод	0,10	—
41	441 439,28	2 219 842,95	Аналитический метод	0,10	—
40	441 502,16	2 219 833,74	Аналитический метод	0,10	—
39	441 564,41	2 219 823,60	Аналитический метод	0,10	—
38	441 563,78	2 219 819,65	Аналитический метод	0,10	—
37	441 501,54	2 219 829,78	Аналитический метод	0,10	—
36	441 441,83	2 219 838,54	Аналитический метод	0,10	—
35	441 441,20	2 219 833,39	Аналитический метод	0,10	—
34	441 438,18	2 219 829,59	Аналитический метод	0,10	—
33	441 429,19	2 219 781,59	Аналитический метод	0,10	—
32	441 425,26	2 219 782,32	Аналитический метод	0,10	—
31	441 434,44	2 219 831,29	Аналитический метод	0,10	—
30	441 437,36	2 219 834,99	Аналитический метод	0,10	—
29	441 437,87	2 219 839,10	Аналитический метод	0,10	—
28	441 365,09	2 219 850,68	Аналитический метод	0,10	—
27	441 333,41	2 219 856,53	Аналитический метод	0,10	—
26	441 307,24	2 219 860,82	Аналитический метод	0,10	—
25	441 290,57	2 219 754,85	Аналитический метод	0,10	—
24	441 287,15	2 219 727,69	Аналитический метод	0,10	—
23	441 281,07	2 219 690,67	Аналитический метод	0,10	—
22	441 276,90	2 219 662,09	Аналитический метод	0,10	—
21	441 273,86	2 219 656,86	Аналитический метод	0,10	—
20	441 267,43	2 219 655,07	Аналитический метод	0,10	—
19	441 163,75	2 219 670,45	Аналитический метод	0,10	—
18	441 155,17	2 219 672,03	Аналитический метод	0,10	—
17	441 149,40	2 219 674,35	Аналитический метод	0,10	—
16	441 145,94	2 219 679,25	Аналитический метод	0,10	—
15	441 145,47	2 219 685,56	Аналитический метод	0,10	—
14	441 148,06	2 219 702,71	Аналитический метод	0,10	—
13	441 160,15	2 219 770,35	Аналитический метод	0,10	—
12	441 165,13	2 219 802,03	Аналитический метод	0,10	—
11	441 179,04	2 219 882,93	Аналитический метод	0,10	—
10	441 146,46	2 219 889,01	Аналитический метод	0,10	—
9	441 058,74	2 219 903,98	Аналитический метод	0,10	—
8	441 057,59	2 219 902,82	Аналитический метод	0,10	—
7	441 057,67	2 219 897,62	Аналитический метод	0,10	—
6	441 071,53	2 219 828,76	Аналитический метод	0,10	—
5	441 076,55	2 219 816,36	Аналитический метод	0,10	—
4	441 072,85	2 219 814,86	Аналитический метод	0,10	—
3	441 067,69	2 219 827,60	Аналитический метод	0,10	—
2	441 053,67	2 219 897,20	Аналитический метод	0,10	—
1	441 053,57	2 219 904,42	Аналитический метод	0,10	—
Вырез 1 из 1					
93	441 149,84	2 219 680,65	Аналитический метод	0,10	—
94	441 151,98	2 219 677,63	Аналитический метод	0,10	—
95	441 156,29	2 219 675,89	Аналитический метод	0,10	—
96	441 164,39	2 219 674,39	Аналитический метод	0,10	—
97	441 267,17	2 219 659,15	Аналитический метод	0,10	—
98	441 271,22	2 219 660,28	Аналитический метод	0,10	—
99	441 273,06	2 219 663,43	Аналитический метод	0,10	—
100	441 277,11	2 219 691,29	Аналитический метод	0,10	—

Раздел 2

Сведения о местоположении границ объекта					
1	2	3	4	5	6
101	441 283,19	2 219 728,27	Аналитический метод	0,10	—
102	441 286,61	2 219 755,41	Аналитический метод	0,10	—
103	441 303,30	2 219 861,50	Аналитический метод	0,10	—
104	441 183,00	2 219 882,31	Аналитический метод	0,10	—
105	441 169,07	2 219 801,37	Аналитический метод	0,10	—
106	441 164,09	2 219 769,69	Аналитический метод	0,10	—
107	441 152,00	2 219 702,05	Аналитический метод	0,10	—
108	441 149,49	2 219 685,40	Аналитический метод	0,10	—
93	441 149,84	2 219 680,65	Аналитический метод	0,10	—
3. Сведения о характерных точках части (частей) границы объекта					
1	2	3	4	5	6
—	—	—	—	—	—

Раздел 3


Сведения о местоположении измененных (уточненных) границ объекта

1. Система координат МСК-50, зона 2

2. Сведения о характерных точках границ объекта

Обозначение характерных точек границы	Существующие координаты, м		Измененные (уточненные) координаты, м		Метод определения координат характерной точки	Средняя квадратическая погрешность положения характерной точки (Mt), м	Описание обозначения точки на местности (при наличии)
	X	Y	X	Y			
1	2	3	4	5	6	7	8
—	—	—	—	—	—	—	—
3. Сведения о характерных точках части (частей) границы объекта							
1	2	3	4	5	6	7	8
—	—	—	—	—	—	—	—

Раздел 4
План границ объекта

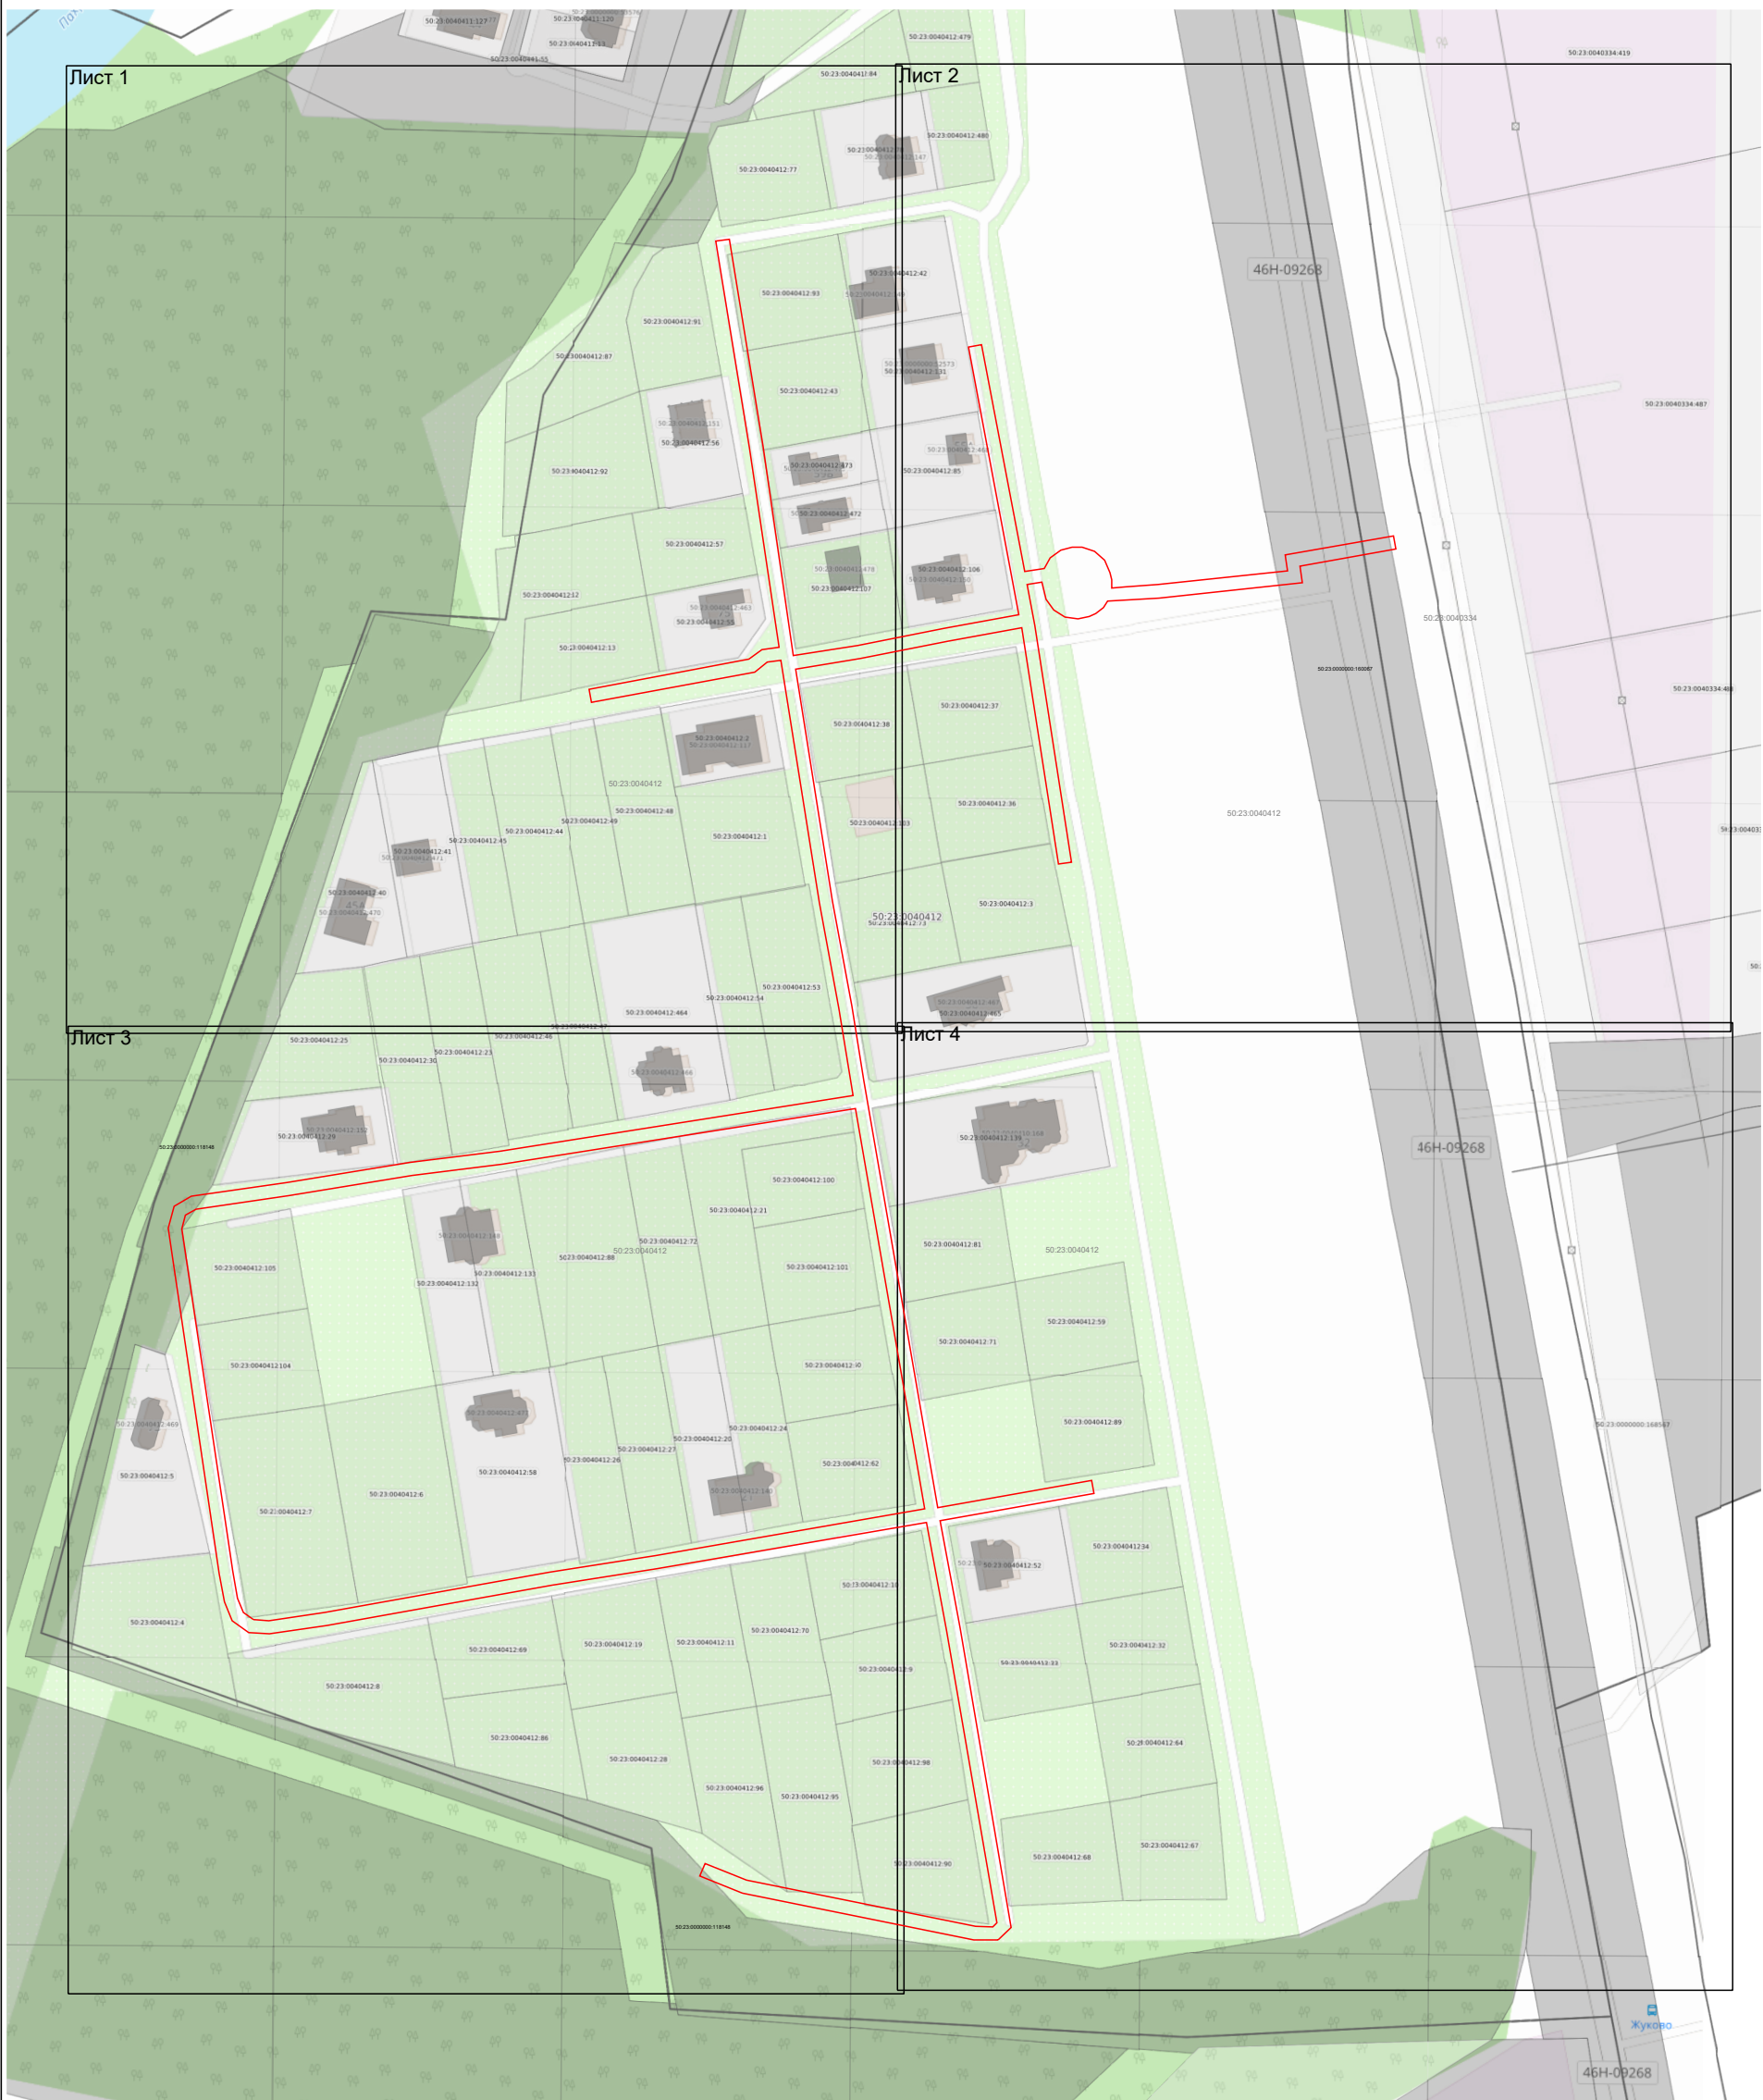

Масштаб 1:200

Используемые условные знаки и обозначения:

- граница зоны
- граница кадастрового квартала по сведениям ЕГРН
- граница земельного участка по сведениям ЕГРН


Подпись _____ Дата « 10 » декабря 20 25 г.

Место для оттиска печати (при наличии) лица, составившего описание местоположения границ объекта



Раздел 4
План границ объекта

Лист 1

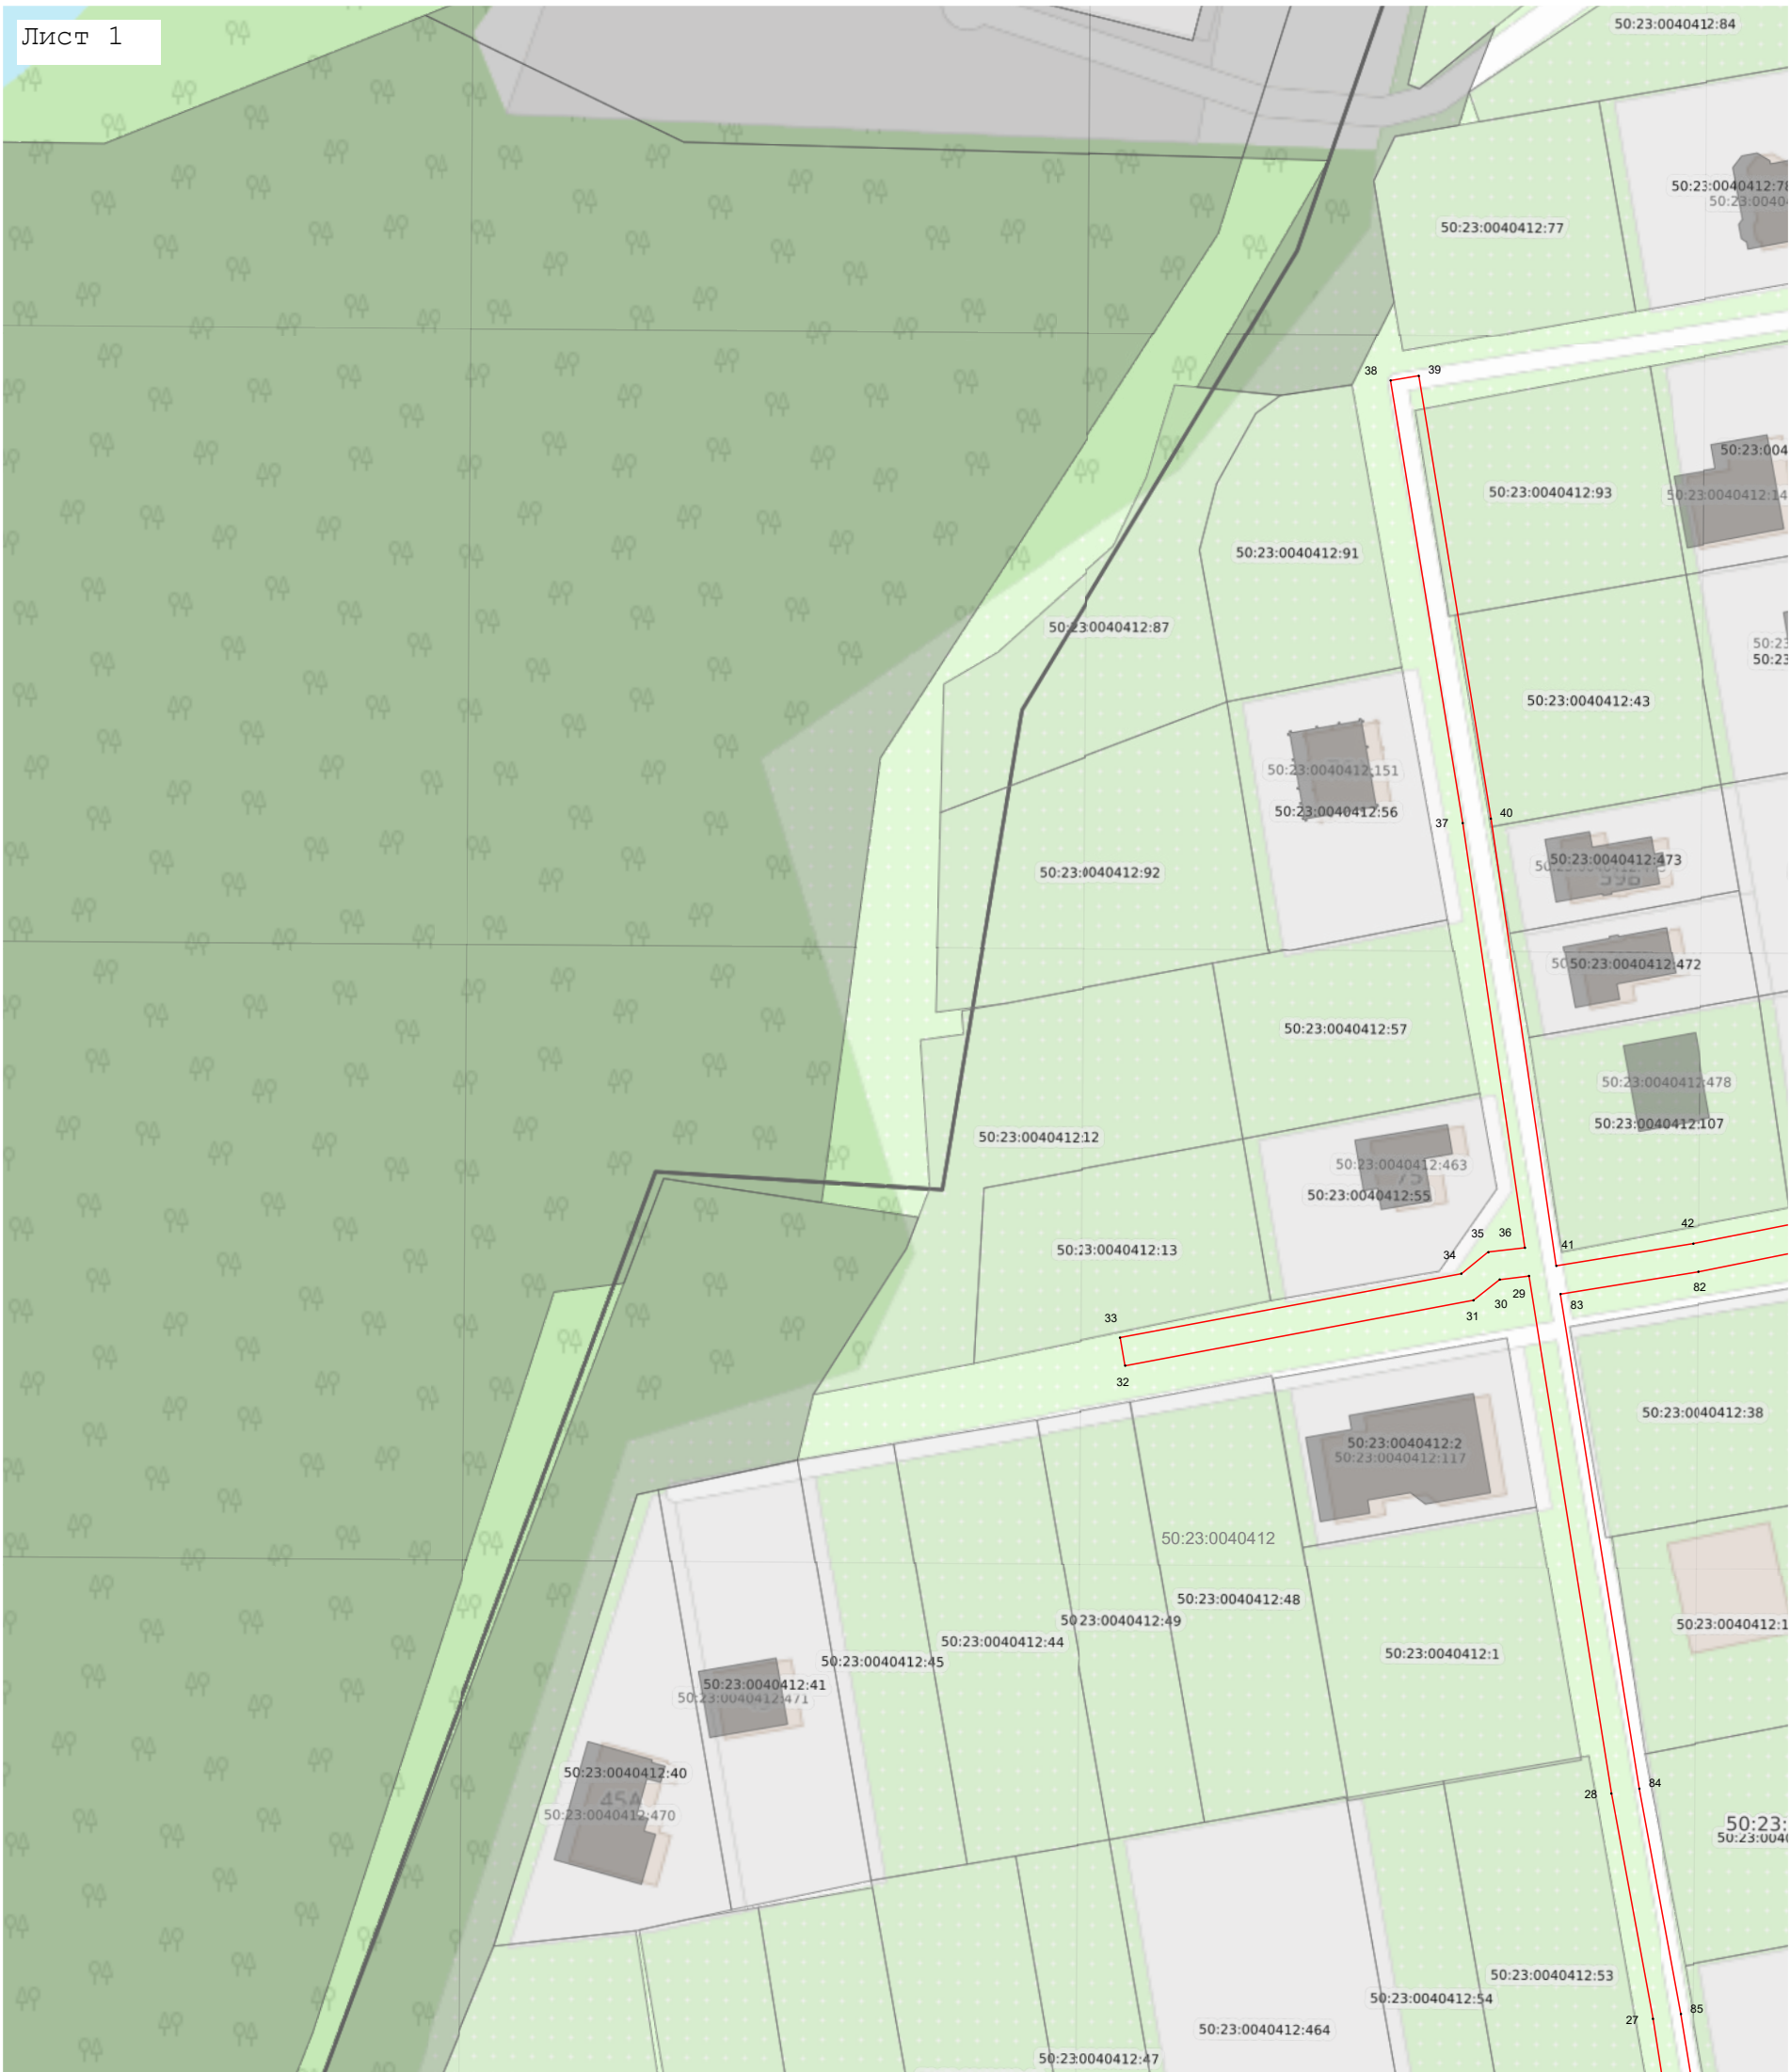

Масштаб 1:1 000

Используемые условные знаки и обозначения:

- 7 - характерная точка границы зоны
- граница зоны
- граница кадастрового квартала по сведениям ЕГРН
- граница земельного участка по сведения ЕГРН

Подпись _____ Дата « 10 » декабря 20 25 г.


Место для оттиска печати (при наличии) лица, составившего описание местоположения границ объекта



Раздел 4

План границ объекта

Лист 2

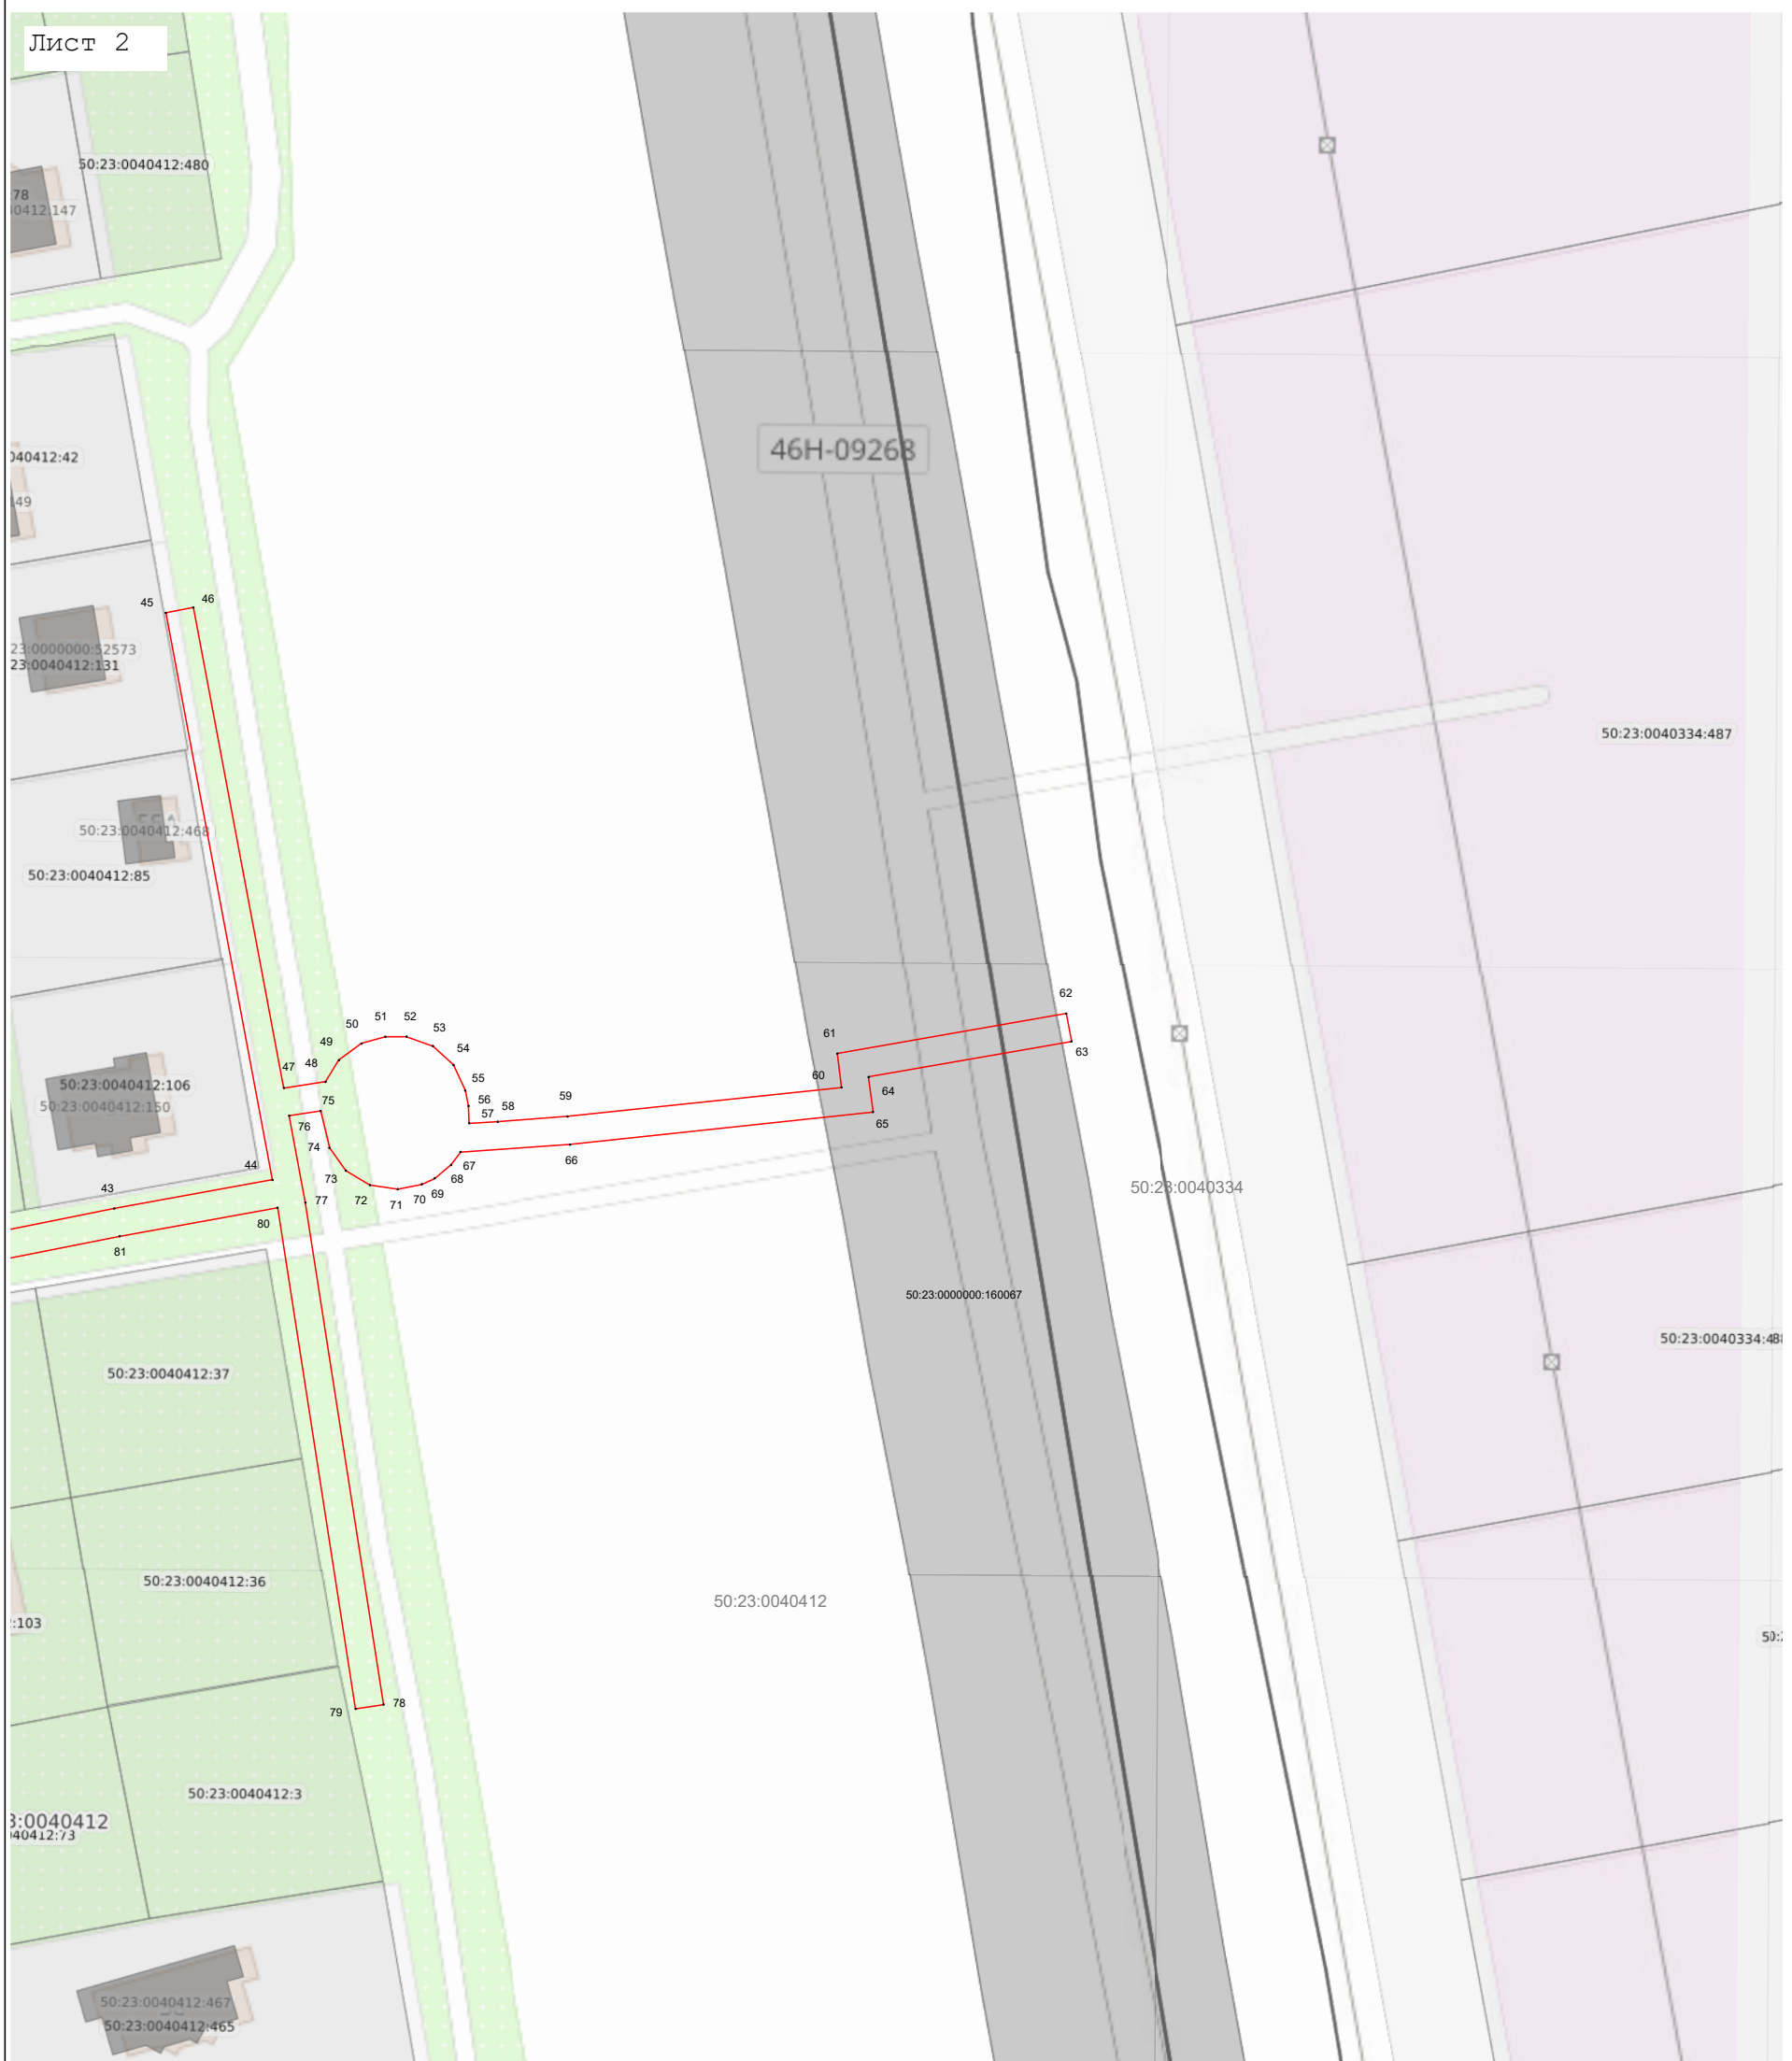

Масштаб 1:1 000

Используемые условные знаки и обозначения:

- 7 - характеристическая точка границы зоны
- граница зоны
- граница кадастрового квартала по сведениям ЕГРН
- граница земельного участка по сведениям ЕГРН

Подпись _____ Дата « 10 » декабря 20 25 г.

Место для оттиска печати (подписания) лица, составившего описание местоположения границ объекта



Раздел 4
План границ объекта

Лист 3



Масштаб 1:1 000

Используемые условные знаки и обозначения:

- 7 - характерная точка границы зоны
- граница зоны
- граница кадастрового квартала по сведениям ЕГРН
- граница земельного участка по сведения ЕГРН

Подпись _____ Дата « 10 » декабря 20 25 г.

Место для оттиска печати (при наличии) лица, составившего описание местоположения границ объекта



Раздел 4

План границ объекта

Лист 4



Масштаб 1:1 000

Используемые условные знаки и обозначения:

- 7 - характерная точка границы зоны
- граница зоны
- граница кадастрового квартала по сведениям ЕГРН
- граница земельного участка по сведениям ЕГРН

Подпись _____ Дата « 10 » декабря 20 25 г.

Место для оттиска печати (при наличии) лица, составившего описание местоположения границ объекта

