


ВНЕСЕНИЕ ИЗМЕНЕНИЙ В ПРАВИЛА ЗЕМЛЕПОЛЬЗОВАНИЯ И ЗАСТРОЙКИ ТЕРРИТОРИИ (ЧАСТИ ТЕРРИТОРИИ) РАМЕНСКОГО МУНИЦИПАЛЬНОГО ОКРУГА МОСКОВСКОЙ ОБЛАСТИ ПРИМЕНИТЕЛЬНО К НАСЕЛЕННОМУ ПУНКТУ Д. НИЖНЕЕ МЯЧКОВО

КАРТА ГРАДОСТРОИТЕЛЬНОГО ЗОНИРОВАНИЯ С ОТОБРАЖЕНИЕМ ГРАНИЦЫ НАСЕЛЕННОГО ПУНКТА, ГРАНИЦ ЗОН С ОСОБЫМИ УСЛОВИЯМИ ИСПОЛЬЗОВАНИЯ ТЕРРИТОРИЙ, ГРАНИЦ ТЕРРИТОРИЙ ОБЪЕКТОВ КУЛЬТУРНОГО НАСЛЕДИЯ И ГРАНИЦ ТЕРРИТОРИЙ ИСТОРИЧЕСКИХ ПОСЕЛЕНИЙ (ПО СВЕДЕНИЯМ ИСОГД МО)

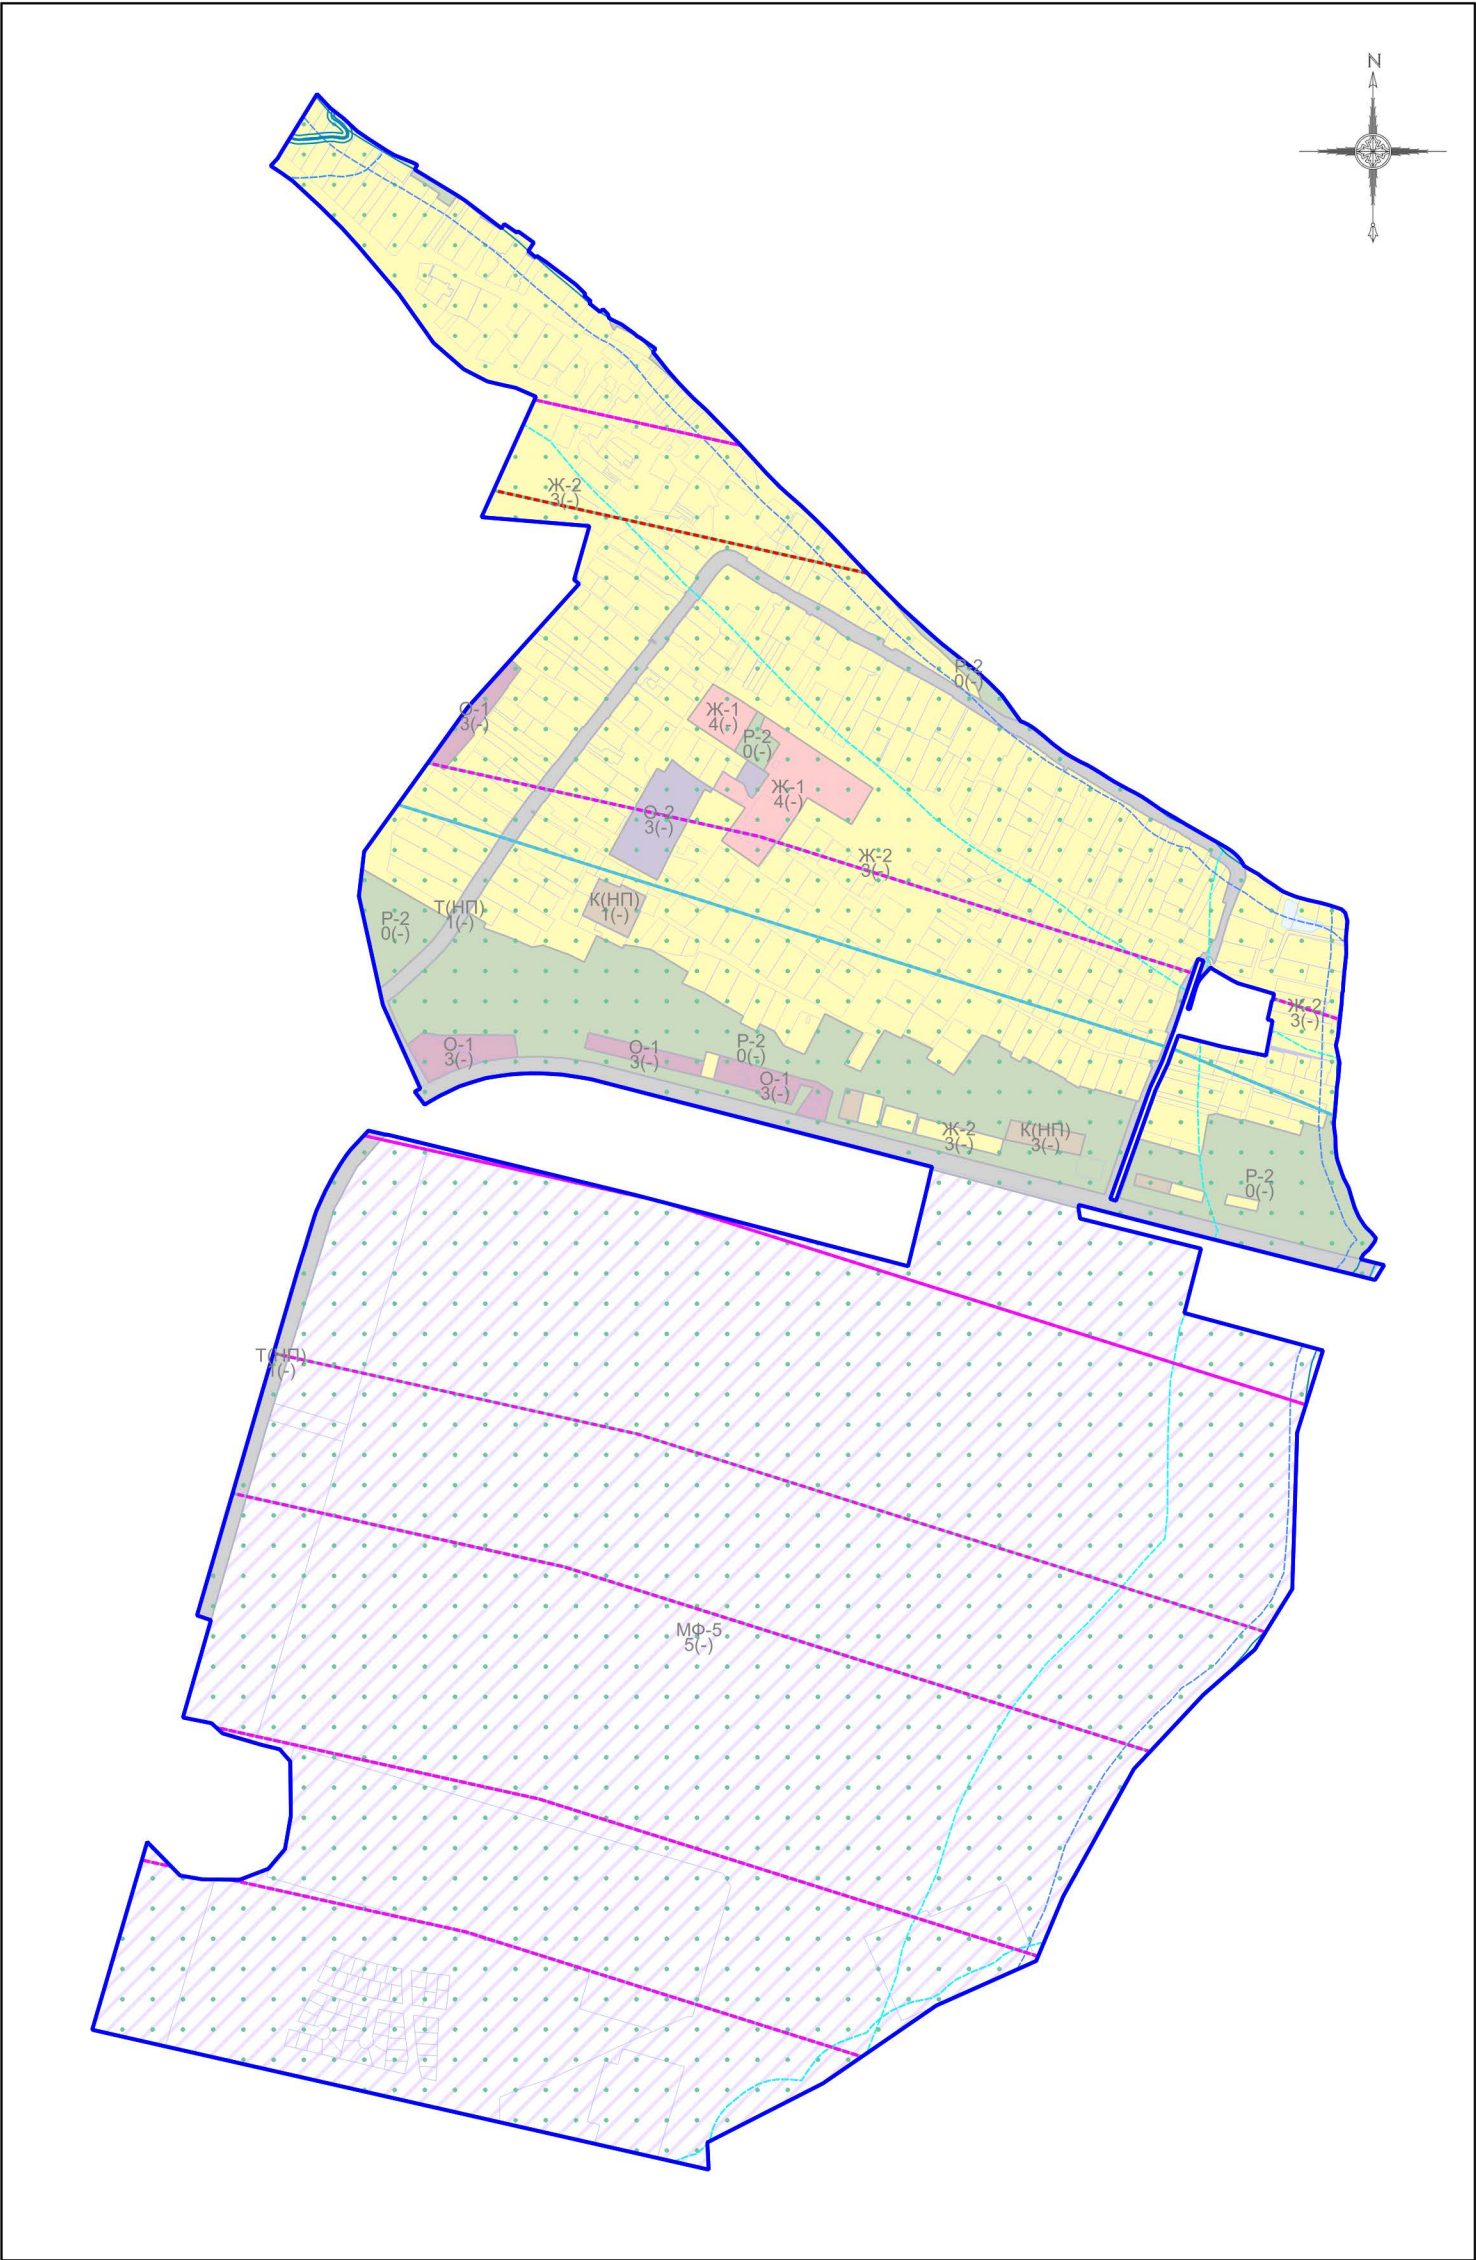

- Границы**
- Населённого пункта
 - Земельных участков (по данным ЕГРН)
 - Территориальных зон
- Территории**
- Земли, покрытые поверхностными водами
- Территориальные зоны**
- Ж-1 - Зона многоквартирной жилой застройки
 - Ж-2 - Зона застройки индивидуальными жилыми домами
 - О-1 - Многофункциональная общественно-деловая зона
 - О-2 - Зона специализированной общественной застройки
 - К(НП) - Коммунальная зона (в границах населенного пункта)
 - Т(НП) - Зона транспортной инфраструктуры (в границах населенного пункта)
 - Р-2 - Природно-рекреационная зона
 - МФ - Многофункциональная зона

- Условные обозначения:**
- Зоны с особыми условиями использования территорий**
- Водоохранная зона
 - Прибрежная защитная полоса
 - Третья подзона приаэродромной территории аэродрома гражданской авиации Москва (Домодедово) (в соответствии с Приказом Федерального агентства воздушного транспорта от 13.10.2023 № 892-П)
 - Четвертая подзона приаэродромной территории аэродрома гражданской авиации Москва (Домодедово) (в соответствии с Приказом Федерального агентства воздушного транспорта от 13.10.2023 № 892-П)
 - Пятая подзона приаэродромной территории аэродрома гражданской авиации Москва (Домодедово) (в соответствии с Приказом Федерального агентства воздушного транспорта от 13.10.2023 № 892-П)
 - Шестая подзона приаэродромной территории аэродрома гражданской авиации Москва (Домодедово) (в соответствии с Приказом Федерального агентства воздушного транспорта от 13.10.2023 № 892-П)
 - Приаэродромная территория
- Иные территории и зоны с особыми режимами использования территорий**
- Береговая полоса
- Подписи территориальных зон**
- О-1 - Виды территориальных зон
 - 3 - Предельное количество надземных этажей
 - (-) - Предельная высотность (в метрах)

Должность	ФИО	Подпись	Дата	Договор от 11.12.2025 № 556-2025-Э			
Зам. нач. отд. №1 МГП	Д.М. Пападопулос			Московская область, Раменский муниципальный округ, д. Нижнее Мячково			
ГИП отд. № 1 МГП	Д.А. Косеню						
ТИП отд. № 1 МГП	А.В. Спярова						
Вед. инж. отд. № 3 МГП	В.Ю. Парамонов			Внесение изменений в Правила землепользования и застройки территории (части территории) Раменского муниципального округа Московской области применительно к населенному пункту д. Нижнее Мячково	Стадия	Лист	Листов
					ГД	2.1	3
				Карта градостроительного зонирования с отображением границы населенного пункта, границ зон с особыми условиями использования территорий, границ территорий объектов культурного наследия и границ территорий исторических поселений (по сведениям ИСОГД МО) Масштаб 1:10000	НИИПИ Градостроительства ГАУ МО «НИИПИ градостроительства»		
Проверил	Д.М. Пападопулос						