
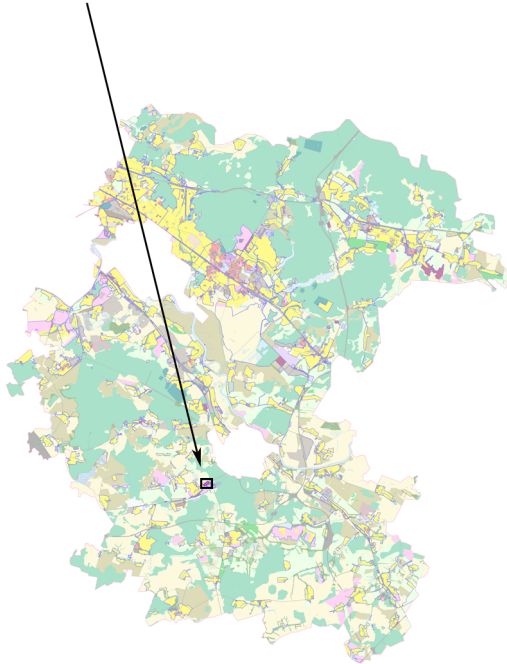


ВНЕСЕНИЕ ИЗМЕНЕНИЙ В ПРАВИЛА ЗЕМЛЕПОЛЬЗОВАНИЯ И ЗАСТРОЙКИ ТЕРРИТОРИИ (ЧАСТИ ТЕРРИТОРИИ) РАМЕНСКОГО МУНИЦИПАЛЬНОГО ОКРУГА МОСКОВСКОЙ ОБЛАСТИ ПРИМЕНИТЕЛЬНО К ЗЕМЕЛЬНЫМ УЧАСТКАМ С КАДАСТРОВЫМИ НОМЕРАМИ 50:23:0040850:9, 50:23:0040850:10, 50:23:0040850:11, 50:23:0040850:883

КАРТА ГРАДОСТРОИТЕЛЬНОГО ЗОНИРОВАНИЯ С УСТАНОВЛЕННЫМИ ТЕРРИТОРИЯМИ, В ГРАНИЦАХ КОТОРЫХ ПРЕДУСМАТРИВАЕТСЯ ОСУЩЕСТВЛЕНИЕ ДЕЯТЕЛЬНОСТИ ПО КОМПЛЕКСНОМУ РАЗВИТИЮ ТЕРРИТОРИИ

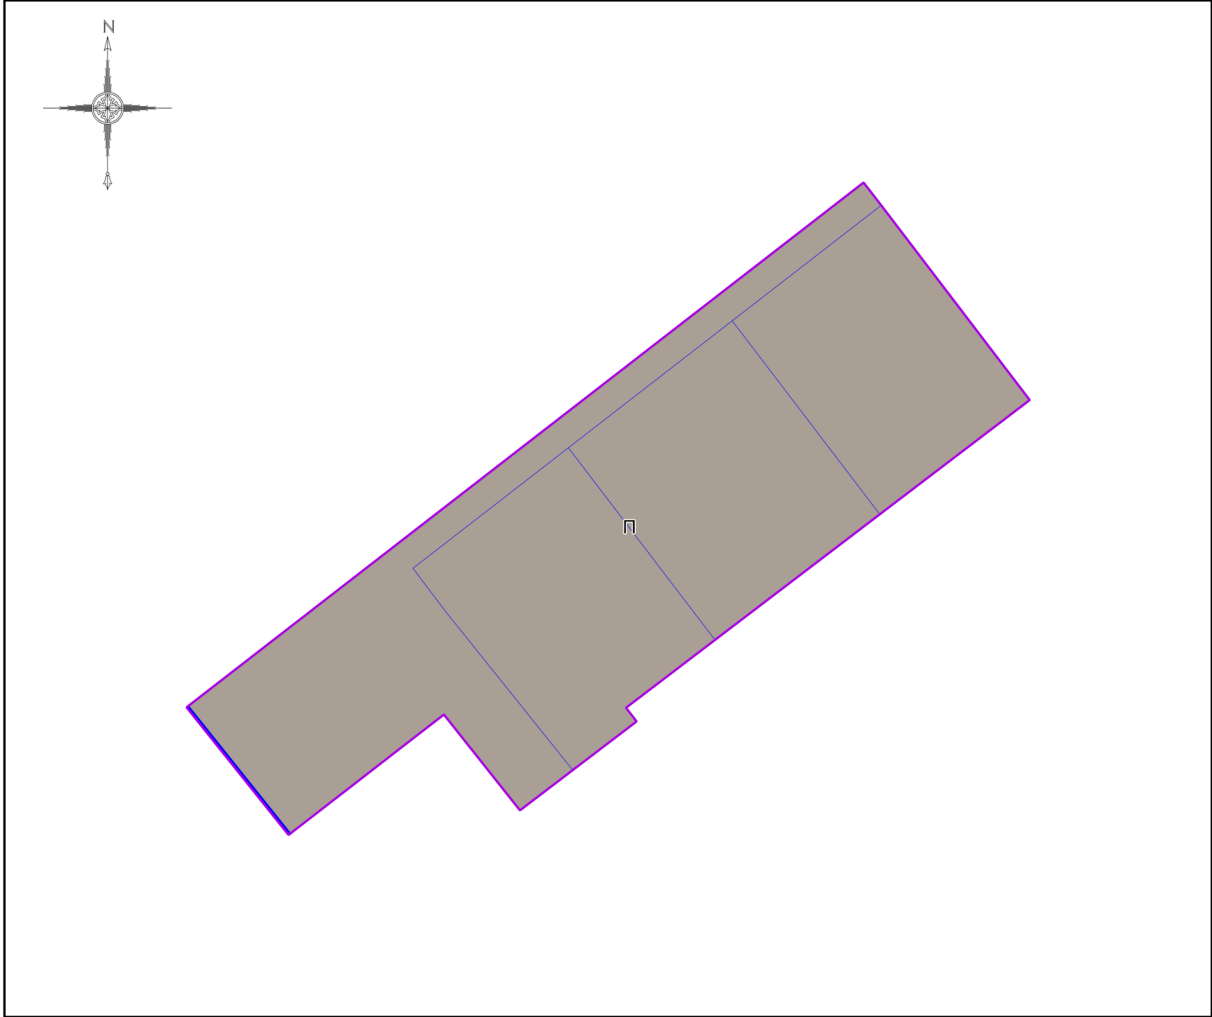

Условные обозначения:

- Границы
- Разработки
 - Населённых пунктов
 - Территориальных зон
 - Земельных участков (по данным ЕГРН)

- Территориальные зоны
- П - Производственная зона

- Подписи территориальных зон
- П - Виды территориальных зон

- Примечание:
- Предельные параметры определяются в соответствии со статьей 11 настоящих Правил.
 - Карта применяется одновременно с картой градостроительного зонирования с отображением границ населенных пунктов, границ зон с особыми условиями использования территорий, границ территорий объектов культурного наследия и границ территорий исторических поселений.
 - Карта применяется одновременно с картой градостроительного зонирования с установленными территориями, в границах которых предусматриваются требования к архитектурно-градостроительному облику объектов капитального строительства.

Должность	ФИО	Подпись	Дата	Договор от 14.07.2025 № 362-2025-Э			
Зам. нач. отд. №1 МГП	Д.М. Пападопулос			Московская область, Раменский муниципальный округ			
ГИП отд. № 1 МГП	Д.А. Косенко						
ГИП отд. № 1 МГП	А.В. Склярова						
Вед. инж. отд. № 3 МГП	Т.С. Арефьева						
				Внесение изменений в Правила землепользования и застройки территории (части территории) Раменского муниципального округа Московской области применительно к земельным участкам с кадастровыми номерами 50:23:0040850:9, 50:23:0040850:10, 50:23:0040850:11, 50:23:0040850:883	Стадия	Лист	Листов
					ГД	1	3
					НИИПИ градостроительства ГАУ МО «НИИПИ градостроительства»		
Проверил	Д.М. Пападопулос			Карта градостроительного зонирования с установленными территориями, в границах которых предусматривается осуществление деятельности по комплексному развитию территории Масштаб 1:10000 (Разработано в М 1:10000, выведено на печать в М 1:5000)			