

ОПИСАНИЕ МЕСТОПОЛОЖЕНИЯ ГРАНИЦ ПУБЛИЧНОГО СЕРВИТУТА

Строительство СТП-16-10/0,4 кВ, ЛЭП-10 кВ от сущ. ВЛ-10 кВ ф.8, ПС №607 «Рыболово», ЛР-10 кВ, ЛЭП-0,4 кВ, Московская область, Раменский м.о., с/п Рыболовское Ю8-25-302-267524(382495), з.у. к.н. 50:23:0000000:150316
(наименование объекта, местоположение границ которого описано)

ОПИСАНИЕ МЕСТОПОЛОЖЕНИЯ ГРАНИЦ ПУБЛИЧНОГО СЕРВИТУТА

Строительство СТП-16-10/0,4 кВ, ЛЭП-10 кВ от сущ. ВЛ-10 кВ ф.8, ПС №607 «Рыболово», ЛР-10 кВ, ЛЭП-0,4 кВ,
Московская область, Раменский м.о., с/п Рыболовское Ю8-25-302-267524(382495), з.у. к.н. 50:23:0000000:150316

(наименование объекта, местоположение границ которого описано)

№ п/п	Содержание	Номера листов
1	2	3
1	Сведения о публичном сервитуте	3
2	Сведения о местоположении границ публичного сервитута	4
3	Сведения о местоположении измененных (уточненных) границ публичного сервитута	5
4	План границ	6-7

ОПИСАНИЕ МЕСТОПОЛОЖЕНИЯ ГРАНИЦ ПУБЛИЧНОГО СЕРВИТУТА

Строительство СТП-16-10/0,4 кВ, ЛЭП-10 кВ от сущ. ВЛ-10 кВ ф.8, ПС №607 «Рыболово», ЛР-10 кВ, ЛЭП-0,4 кВ,
Московская область, Раменский м.о., с/п Рыболовское Ю8-25-302-267524(382495), з.у. к.н. 50:23:0000000:150316

(наименование объекта, местоположение границ которого описано)

Сведения о публичном сервитуте

№ п/п	Характеристики публичного сервитута	Описание характеристик
1	2	3
1	Местоположение публичного сервитута	Московская область, Раменский м.о., с/п Рыболовское, з.у. к.н. 50:23:0000000:150316
2	Площадь публичного сервитута ± величина погрешности определения площади ($P \pm \Delta P$)	394 кв.м.
3	Иные характеристики публичного сервитута	—

ОПИСАНИЕ МЕСТОПОЛОЖЕНИЯ ГРАНИЦ ПУБЛИЧНОГО СЕРВИТУТА

Строительство СТП-16-10/0,4 кВ, ЛЭП-10 кВ от сущ. ВЛ-10 кВ ф.8, ПС №607 «Рыболово», ЛР-10 кВ, ЛЭП-0,4 кВ,
Московская область, Раменский м.о., с/п Рыболовское Ю8-25-302-267524(382495), з.у. к.н. 50:23:0000000:150316

(наименование объекта, местоположение границ которого описано)

Сведения о местоположении границ публичного сервитута

1. Система координат — МСК-50 зона 2

2. Сведения о характерных точках границ публичного сервитута

Обозначение характерных точек границ	Координаты, м		Метод определения координат характерной точки	Средняя квадратическая погрешность положения характерной точки (М), м	Описание обозначения точки на местности (при наличии)
	X	Y			
1	2	3	4	5	6
:ЧЗУ					
1	428276.19	2244217.79	Метод спутниковых геодезических измерений	0,10	—
2	428266.74	2244212.55	Метод спутниковых геодезических измерений	0,10	—
3	428271.07	2244204.04	Метод спутниковых геодезических измерений	0,10	—
4	428274.99	2244206.03	Метод спутниковых геодезических измерений	0,10	—
5	428319.55	2244118.50	Метод спутниковых геодезических измерений	0,10	—
6	428351.59	2244078.75	Метод спутниковых геодезических измерений	0,10	—
7	428347.18	2244087.40	Метод спутниковых геодезических измерений	0,10	—
8	428321.23	2244119.60	Метод спутниковых геодезических измерений	0,10	—
9	428276.78	2244206.94	Метод спутниковых геодезических измерений	0,10	—
10	428280.70	2244208.94	Метод спутниковых геодезических измерений	0,10	—
1	428276.19	2244217.79	Метод спутниковых геодезических измерений	0,10	—

ОПИСАНИЕ МЕСТОПОЛОЖЕНИЯ ГРАНИЦ ПУБЛИЧНОГО СЕРВИТУТА

Строительство СТП-16-10/0,4 кВ, ЛЭП-10 кВ от сущ. ВЛ-10 кВ ф.8, ПС №607 «Рыболово», ЛР-10 кВ, ЛЭП-0,4 кВ, Московская область, Раменский м.о., с/п Рыболовское Ю8-25-302-267524(382495), з.у. к.н. 50:23:0000000:150316

(наименование объекта, местоположение границ которого описано)

Сведения о местоположении измененных (уточненных) границ публичного сервитута

1. Система координат — *МСК-50 зона 2*

2. Сведения о характерных точках границ публичного сервитута

Обозначение характерных точек границ	Существующие координаты, м		Измененные (уточненные) координаты, м		Метод определения координат характерной точки	Средняя квадратическая погрешность положения характерной точки (Mt), м	Описание обозначения точки на местности (при наличии)
	X	Y	X	Y			
1	2	3	4	5	6	7	8
—	—	—	—	—	—	—	—

3. Сведения о характерных точках части (частей) границы публичного сервитута

Часть № —


Обозначение характерных точек границ	Существующие координаты, м		Измененные (уточненные) координаты, м		Метод определения координат характерной точки	Средняя квадратическая погрешность положения характерной точки (Mt), м	Описание обозначения точки на местности (при наличии)
	X	Y	X	Y			
1	2	3	4	5	6	7	8
—	—	—	—	—	—	—	—

ОПИСАНИЕ МЕСТОПОЛОЖЕНИЯ ГРАНИЦ ПУБЛИЧНОГО СЕРВИТУТА

Строительство СТП-16-10/0,4 кВ, ЛЭП-10 кВ от сущ. ВЛ-10 кВ ф.8, ПС №607 «Рыболово», ЛР-10 кВ, ЛЭП-0,4 кВ, Московская область, Раменский м.о., с/п Рыболовское Ю8-25-302-267524(382495), з.у. к.н. 50:23:0000000:150316

(наименование объекта, местоположение границ которого описано)

План границ публичного сервитута

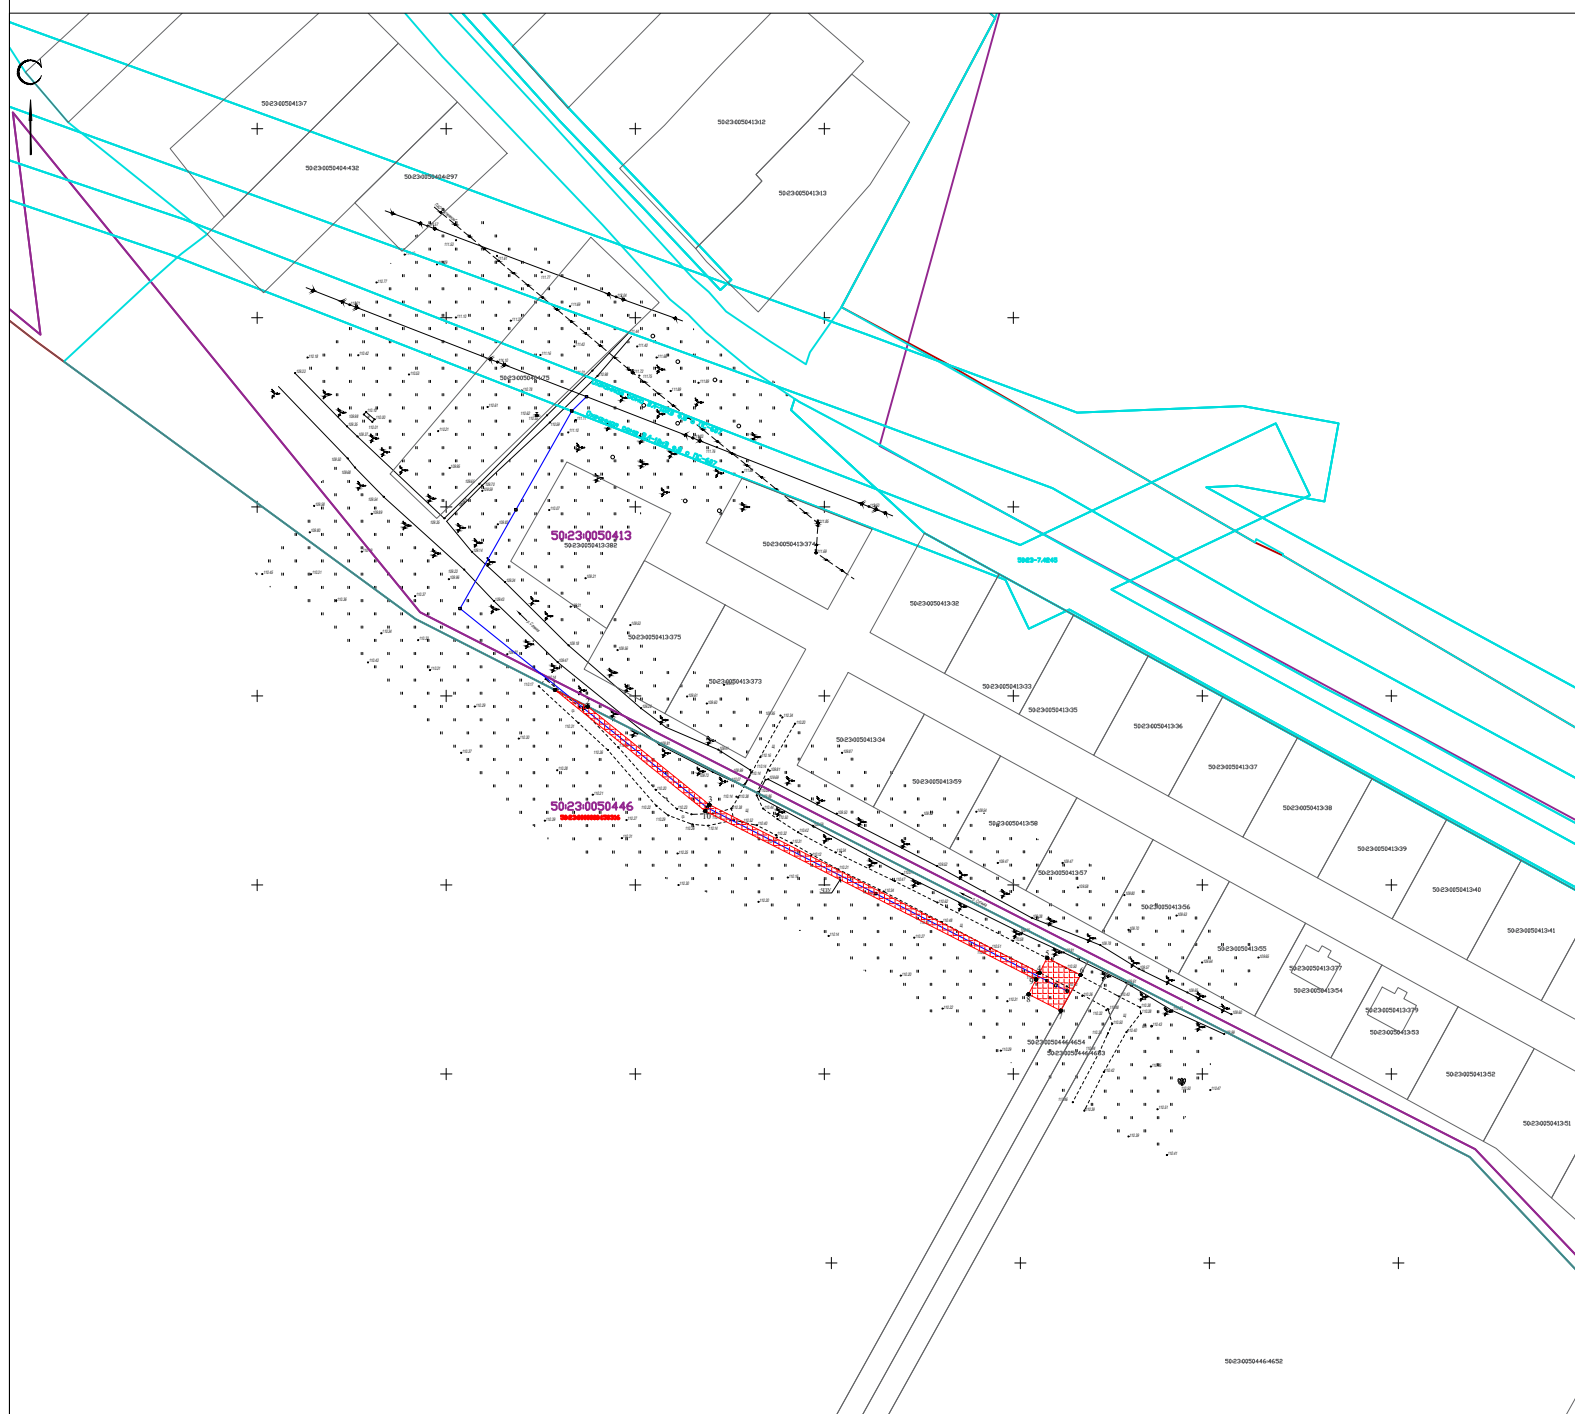

Масштаб 1:2000

Используемые условные знаки и обозначения:

-  - граница публичного сервитута
-  - граница кадастрового квартала
-  - границы зоны с особыми условиями использования территории
-  - ось проектируемого линейного объекта
-  - существующая часть границы, имеющиеся в ГКН сведения о которой достаточны для определения её местоположения
- 1  - характерная точка границы, сведения о которой позволяют однозначно определить её на местности

:43y1

- обозначение многоконтурного земельного участка

50:23:0080304:77 - кадастровый номер земельного участка, согласно сведениям ГКН

50:21:0080304 - кадастровый номер кадастрового квартала

Заявитель: ПАО "Россети Московский регион"


Представитель заявителя _____ / Гресько А.В. /

ОПИСАНИЕ МЕСТОПОЛОЖЕНИЯ ГРАНИЦ ПУБЛИЧНОГО СЕРВИТУТА

Строительство СТП-16-10/0,4 кВ, ЛЭП-10 кВ от сущ. ВЛ-10 кВ ф.8, ПС №607 «Рыболово», ЛР-10 кВ, ЛЭП-0,4 кВ, Московская область, Раменский м.о., с/п Рыболовское Ю8-25-302-267524(382495), з.у. к.н. 50:23:0000000:150316

(наименование объекта, местоположение границ которого описано)

План границ публичного сервитута

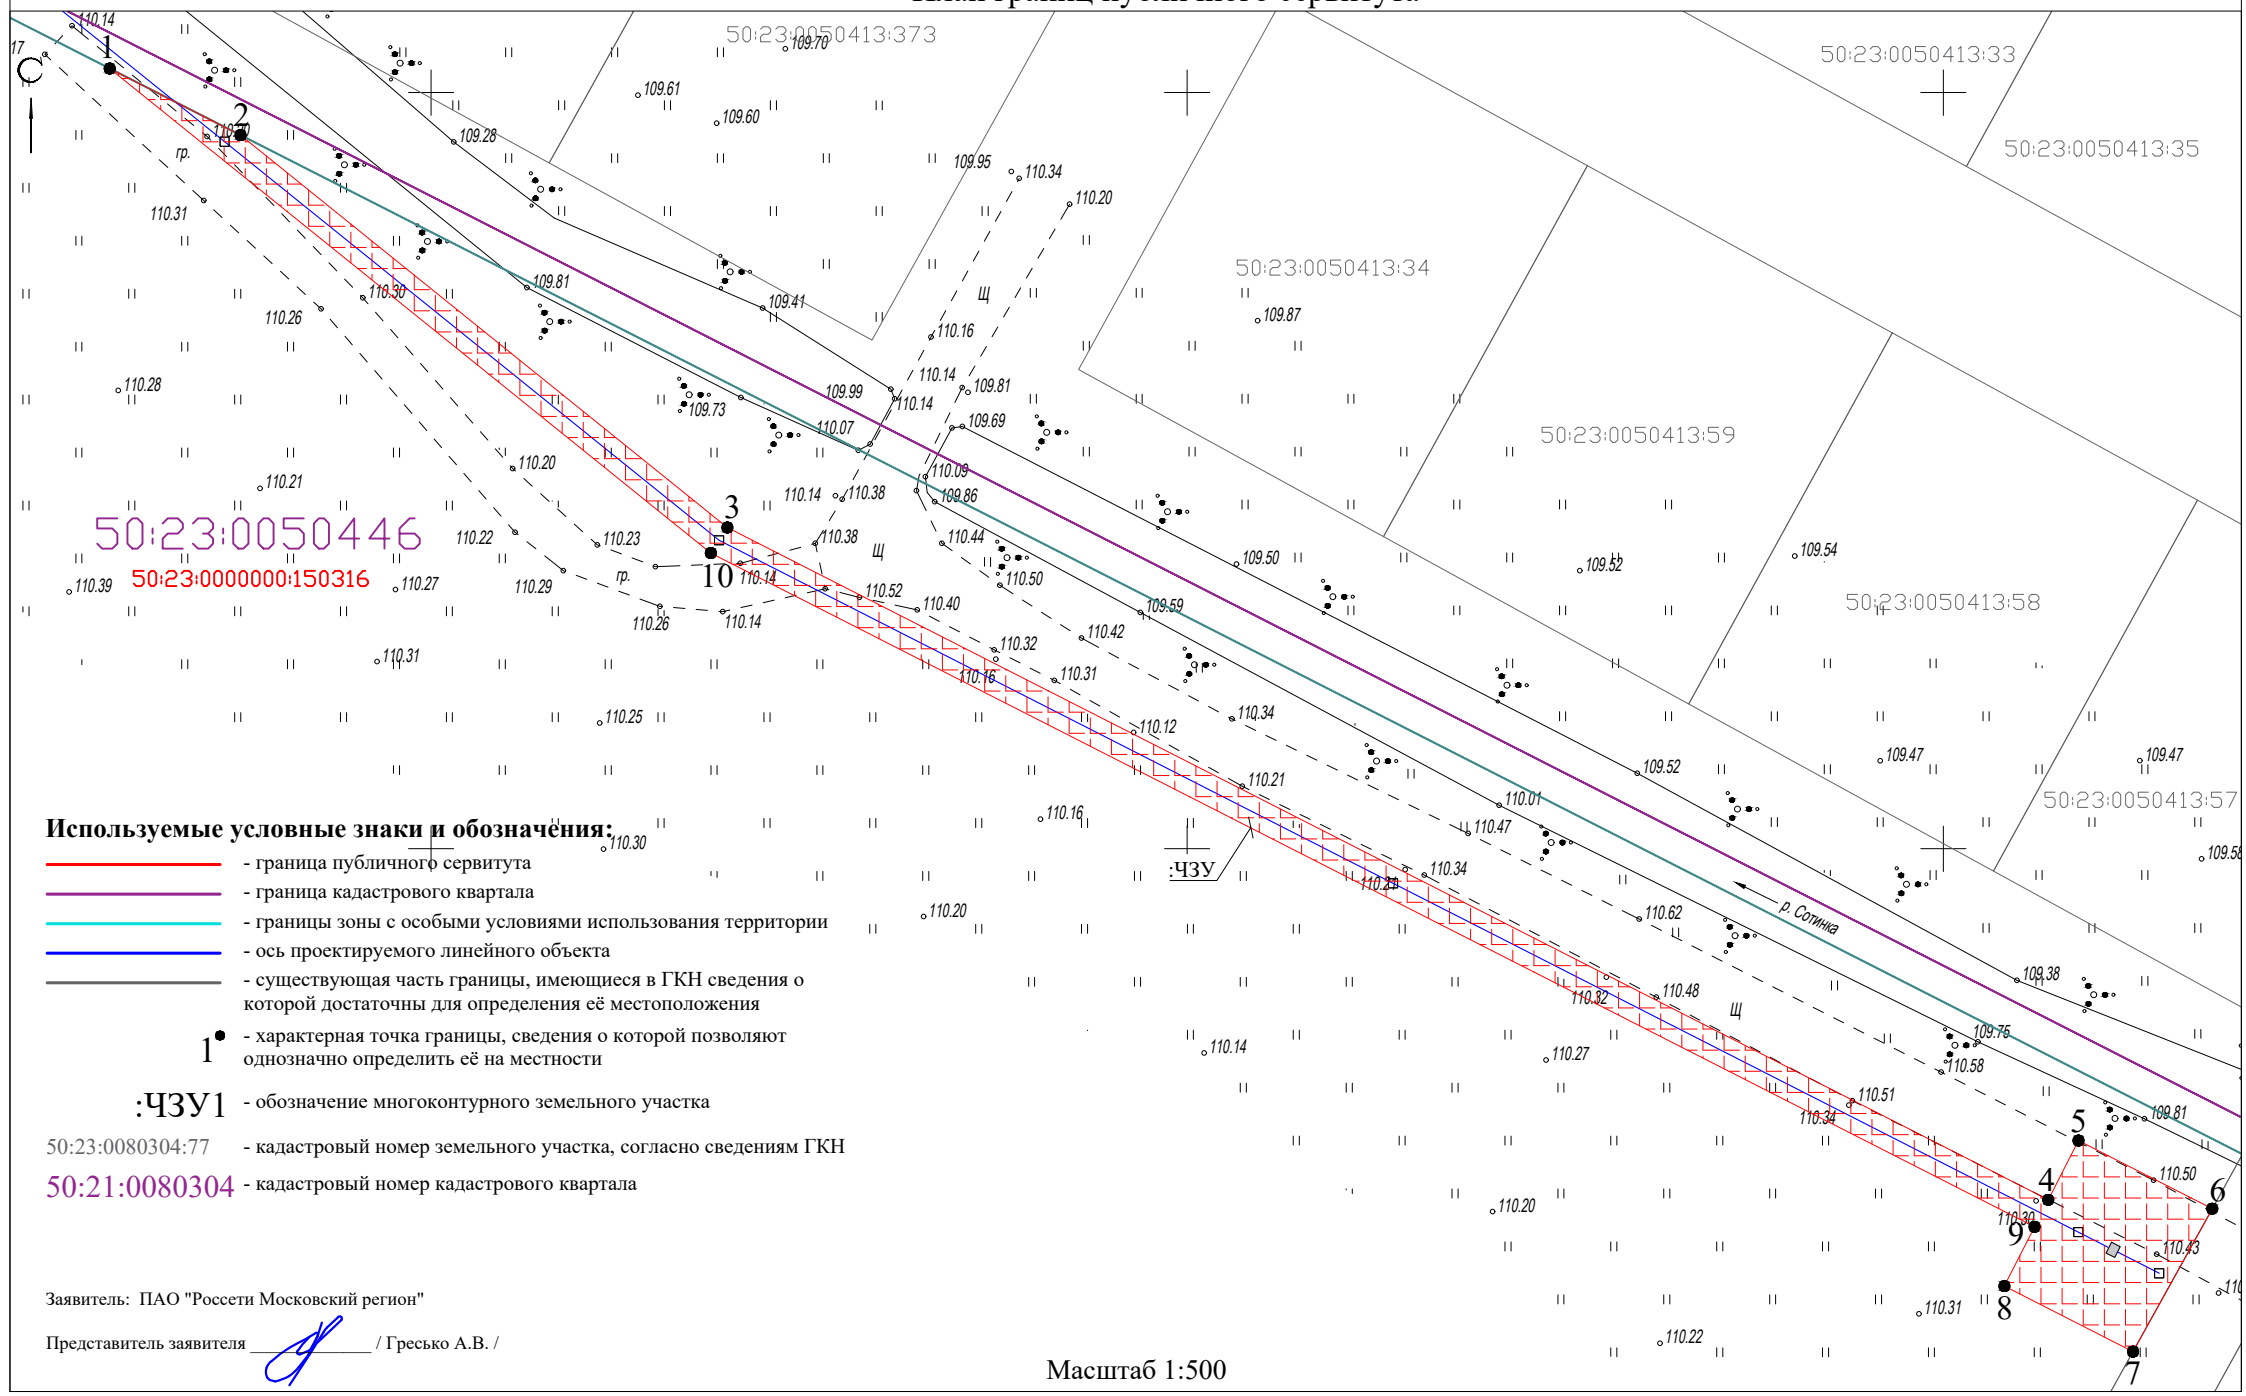

Заявитель: ПАО "Россети Московский регион"

Представитель заявителя _____ / Гресько А.В. /

Масштаб 1:500