

Форма

ГРАФИЧЕСКОЕ ОПИСАНИЕ
местоположения границ населенных пунктов, территориальных зон,
особо охраняемых природных территорий, зон с особыми условиями
использования территории

Сведения о границах территории, в отношении которой устанавливается
публичный сервитут для строительства, реконструкции, эксплуатации,
капитального ремонта линейного объекта: Строительство ЛЭП-0,4 кВ от
сущ. ВЛ-0,4 кВ с ТП-1530, ПС №635 "Степановская"
(наименование объекта, местоположение границ которого описано (далее - объект))

Раздел 1

Сведения об объекте		
N п/п	Характеристики объекта	Описание характеристик
1	2	3
1	Местоположение объекта	Московская область, м.о. Раменский, д. Лысцево, ул. Новая
2	Площадь объекта ± величина погрешности определения площади ($P \pm \Delta P$), м²	436 ± 7
3	Иные характеристики объекта	Публичный сервитут: в отношении части земельного участка площадью 436 кв. м, входящей в границы земельных участков с кадастровым номером 50:23:0050541:334, 50:23:0050541:501, 50:23:0050541:503, 50:23:0050541:502, 50:23:0000000:164918, 50:23:0000000:165535 расположенного по адресу: Московская область, м.о. Раменский, д. Лысцево, ул. Новая, в целях строительства и эксплуатации ПАО «Россети Московский Регион» (ОГРН 1057746555811, ИНН 5036065113) объектов электросетевого хозяйства, необходимых для технологического присоединения к сетям инженерно-технического обеспечения. Публичный сервитут устанавливается на 10 (десять) лет.

Раздел 2

Сведения о местоположении границ объекта
1. Система координат МСК-50, зона 2
2. Сведения о характерных точках границ объекта

Обозначение характерных точек границ	Координаты, м		Метод определения координат характерной точки	Средняя квадратическая погрешность положения характерной точки (Mt), м	Описание обозначения точки на местности (при наличии)
	X	Y			
1	2	3	4	5	6
1	413692.29	2246416.20	метод спутниковых геодезических измерений (определений)	0.1	-
2	413693.86	2246418.23	метод спутниковых геодезических измерений (определений)	0.1	-
3	413715.19	2246445.88	метод спутниковых геодезических измерений (определений)	0.1	-
4	413736.63	2246473.66	метод спутниковых геодезических измерений (определений)	0.1	-
5	413756.86	2246499.89	метод спутниковых геодезических измерений (определений)	0.1	-
6	413756.74	2246501.81	метод спутниковых геодезических измерений (определений)	0.1	-
7	413757.11	2246501.83	метод спутниковых геодезических измерений (определений)	0.1	-
8	413760.73	2246502.07	метод спутниковых геодезических измерений (определений)	0.1	-
9	413760.95	2246498.64	метод спутниковых геодезических измерений (определений)	0.1	-
10	413696.40	2246414.98	метод спутниковых геодезических измерений (определений)	0.1	-

11	413695.45	2246413.75	метод спутниковых геодезических измерений (определений)	0.1	-
12	413693.07	2246415.59	метод спутниковых геодезических измерений (определений)	0.1	-
1	413692.29	2246416.20	метод спутниковых геодезических измерений (определений)	0.1	-

Раздел 3

Сведения о местоположении измененных (уточненных) границ объекта							
1. Система координат МСК-50, зона 2							
2. Сведения о характерных точках границ объекта							
Обозначение характерных точек границ	Существующие координаты, м		Измененные (уточненные) координаты, м		Метод определения координат характерной точки	Средняя квадратическая погрешность положения характерной точки (Mt), м	Описание обозначения точки на местности (при наличии)
	X	Y	X	Y			
1	2	3	4	5	6	7	8
-	-	-	-	-	-	-	-


3. Сведения о характерных точках части (частей) границы объекта							
Обозначение характерных точек части границы	Существующие координаты, м		Измененные (уточненные) координаты, м		Метод определения координат характерной точки	Средняя квадратическая погрешность положения характерной точки (Mt), м	Описание обозначения точки на местности (при наличии)
	X	Y	X	Y			
1	2	3	4	5	6	7	8
-	-	-	-	-	-	-	-

Форма

ТЕКСТОВОЕ ОПИСАНИЕ
местоположения границ населенных пунктов,
территориальных зон

Прохождение границ		Описание прохождения границы
от точки	до точки	
1	2	3
9	7	земли неразграниченной государственной собственности
7	4	земельный участок с кадастровым номером 50:23:0050541:502
4	3	земельный участок с кадастровым номером 50:23:0050541:503
3	2	земельный участок с кадастровым номером 50:23:0050541:501
2	12	земельный участок с кадастровым номером 50:23:0000000:165535
12	10	земельный участок с кадастровым номером 50:23:0000000:164918
10	9	земельный участок с кадастровым номером 50:23:0050541:334

Графическое описание местоположения границ публичного сервитута

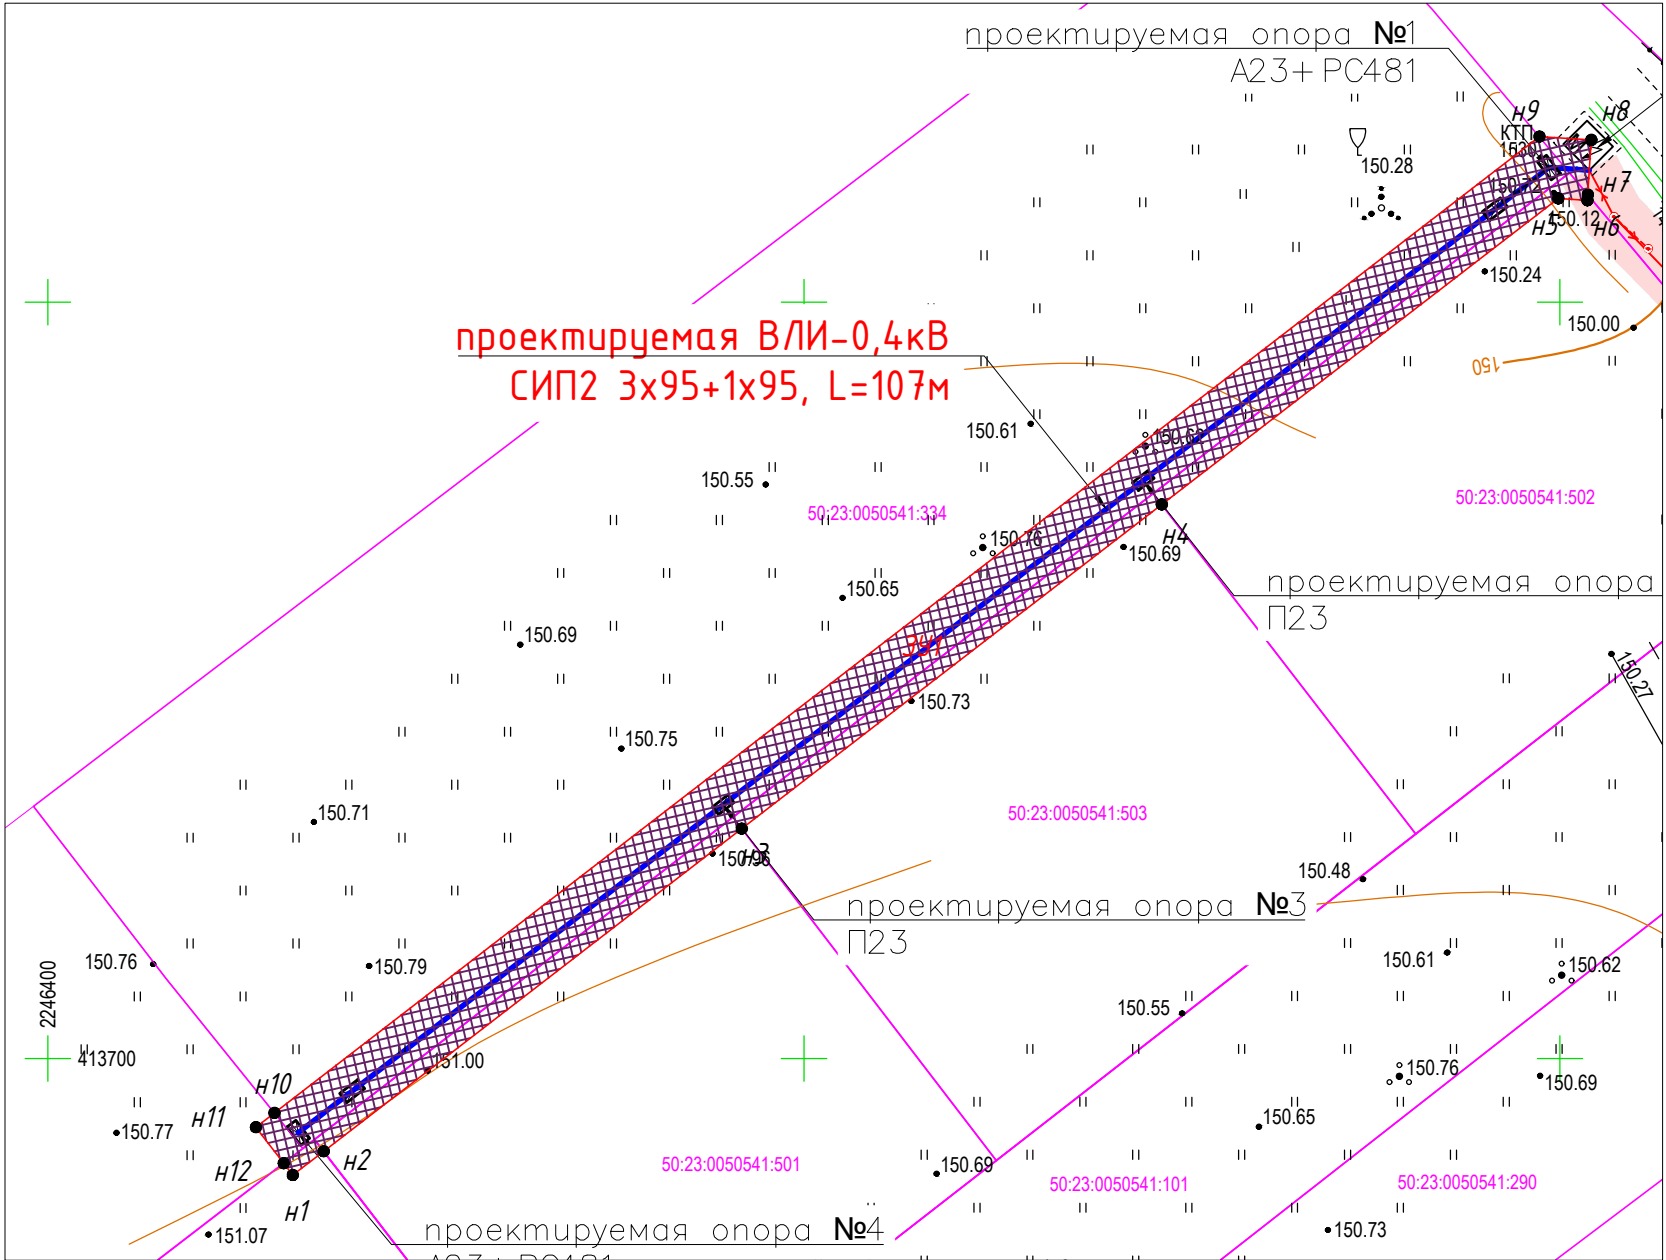

М 1:500

Условные обозначения

- проектные границы публичного сервитута
- характеристическая точка границы
- обозначение земельного участка
- обозначение и границы земельного участка, содержащегося в ГКН
- проектируемая ВЛИ - 0,4кВ
- обозначение испрашиваемого земельного участка для размещения
- охранный зона электрокабелей и ЛЭП

Объект: Строительство ЛЭП-0,4 кВ от сущ. ВЛ-0,4 кВ с ТП-1530, ПС №635 "Степановская", в т.ч. ПИР, МО, Раменский г. о, д Лысцево, ул Новая
Местоположение: Московская область, м.о. Раменский, д. Лысцево, ул. Новая
Кадастровый квартал: 50:23:0050541
Кадастровый номер: 50:23:0050541:334, 50:23:0050541:501, 50:23:0050541:503, 50:23:0050541:502, 50:23:0000000:164918, 50:23:0000000:165535
Площадь земельного участка: 436 кв.м.
Категория земель: земли населенных пунктов
Вид разрешенного использования: Энергетика

Заявитель: ПАО «Россети Московский регион»

Исполнитель: Кадастровый инженер М.А. Фомин

