

ОПИСАНИЕ МЕСТОПОЛОЖЕНИЯ ГРАНИЦ
Публичный сервитут объекта «Сооружение-газопровод низкого давления»,
кадастровый номер 50:23:0000000:135398

(наименование объекта, местоположение границ которого описано (далее - объект))

Раздел 1		
Сведения об объекте		
№ п/п	Характеристики объекта	Описание характеристик
1	2	3
1	Местоположение объекта	Московская область, Раменский м.о., д. Вялки
2	Площадь объекта ± величина погрешности определения площади (Р ± ΔР)	464 м² ± 8 м²
3	Иные характеристики объекта	Вид объекта реестра границ: Зона с особыми условиями использования территории Вид объекта по документу: Публичный сервитут объекта «Сооружение-газопровод низкого давления», кадастровый номер 50:23:0000000:135398 Содержание ограничений использования объектов недвижимости в пределах зоны или территории: Публичный сервитут, для целей размещения линейных объектов системы газоснабжения, их неотъемлемых технологических частей. Срок установления 49 лет. Владелец публичного сервитута: Акционерное Общество «Мособлгаз» (ИНН 5032292612, ОГРН 1175024034734). Адрес: Московская обл. г. Одинцово, д. Раздоры, 1-й км Рублево-Успенского шоссе, д. 1, корп. Б. Электронная почта: info@mosoblgaz.ru

Раздел 2

Сведения о местоположении границ объекта

1. Система координат МСК-50, зона 2

2. Сведения о характерных точках границ объекта

Обозначение характерных точек границ	Координаты, м		Метод определения координат характерной точки	Средняя квадратическая погрешность положения характерной точки (Mt), м	Описание обозначения точки на местности (при наличии)
	X	Y			
1	2	3	4	5	6
1	458 037,09	2 224 812,19	Аналитический метод	0,10	—
2	458 036,15	2 224 816,08	Аналитический метод	0,10	—
3	457 980,96	2 224 802,84	Аналитический метод	0,10	—
4	457 961,48	2 224 798,98	Аналитический метод	0,10	—
5	457 927,91	2 224 791,16	Аналитический метод	0,10	—
6	457 923,20	2 224 790,07	Аналитический метод	0,10	—
7	457 924,10	2 224 786,17	Аналитический метод	0,10	—
8	457 962,32	2 224 795,06	Аналитический метод	0,10	—
9	457 981,80	2 224 798,94	Аналитический метод	0,10	—
1	458 037,09	2 224 812,19	Аналитический метод	0,10	—

3. Сведения о характерных точках части (частей) границы объекта

1	2	3	4	5	6
—	—	—	—	—	—

Раздел 3


Сведения о местоположении измененных (уточненных) границ объекта

1. Система координат МСК-50, зона 2

2. Сведения о характерных точках границ объекта

Обозначение характерных точек границы	Существующие координаты, м		Измененные (уточненные) координаты, м		Метод определения координат характерной точки	Средняя квадратическая погрешность положения характерной точки (Mt), м	Описание обозначения точки на местности (при наличии)
	X	Y	X	Y			
1	2	3	4	5	6	7	8
—	—	—	—	—	—	—	—
3. Сведения о характерных точках части (частей) границы объекта							
1	2	3	4	5	6	7	8
—	—	—	—	—	—	—	—

Раздел 4
План границ объекта

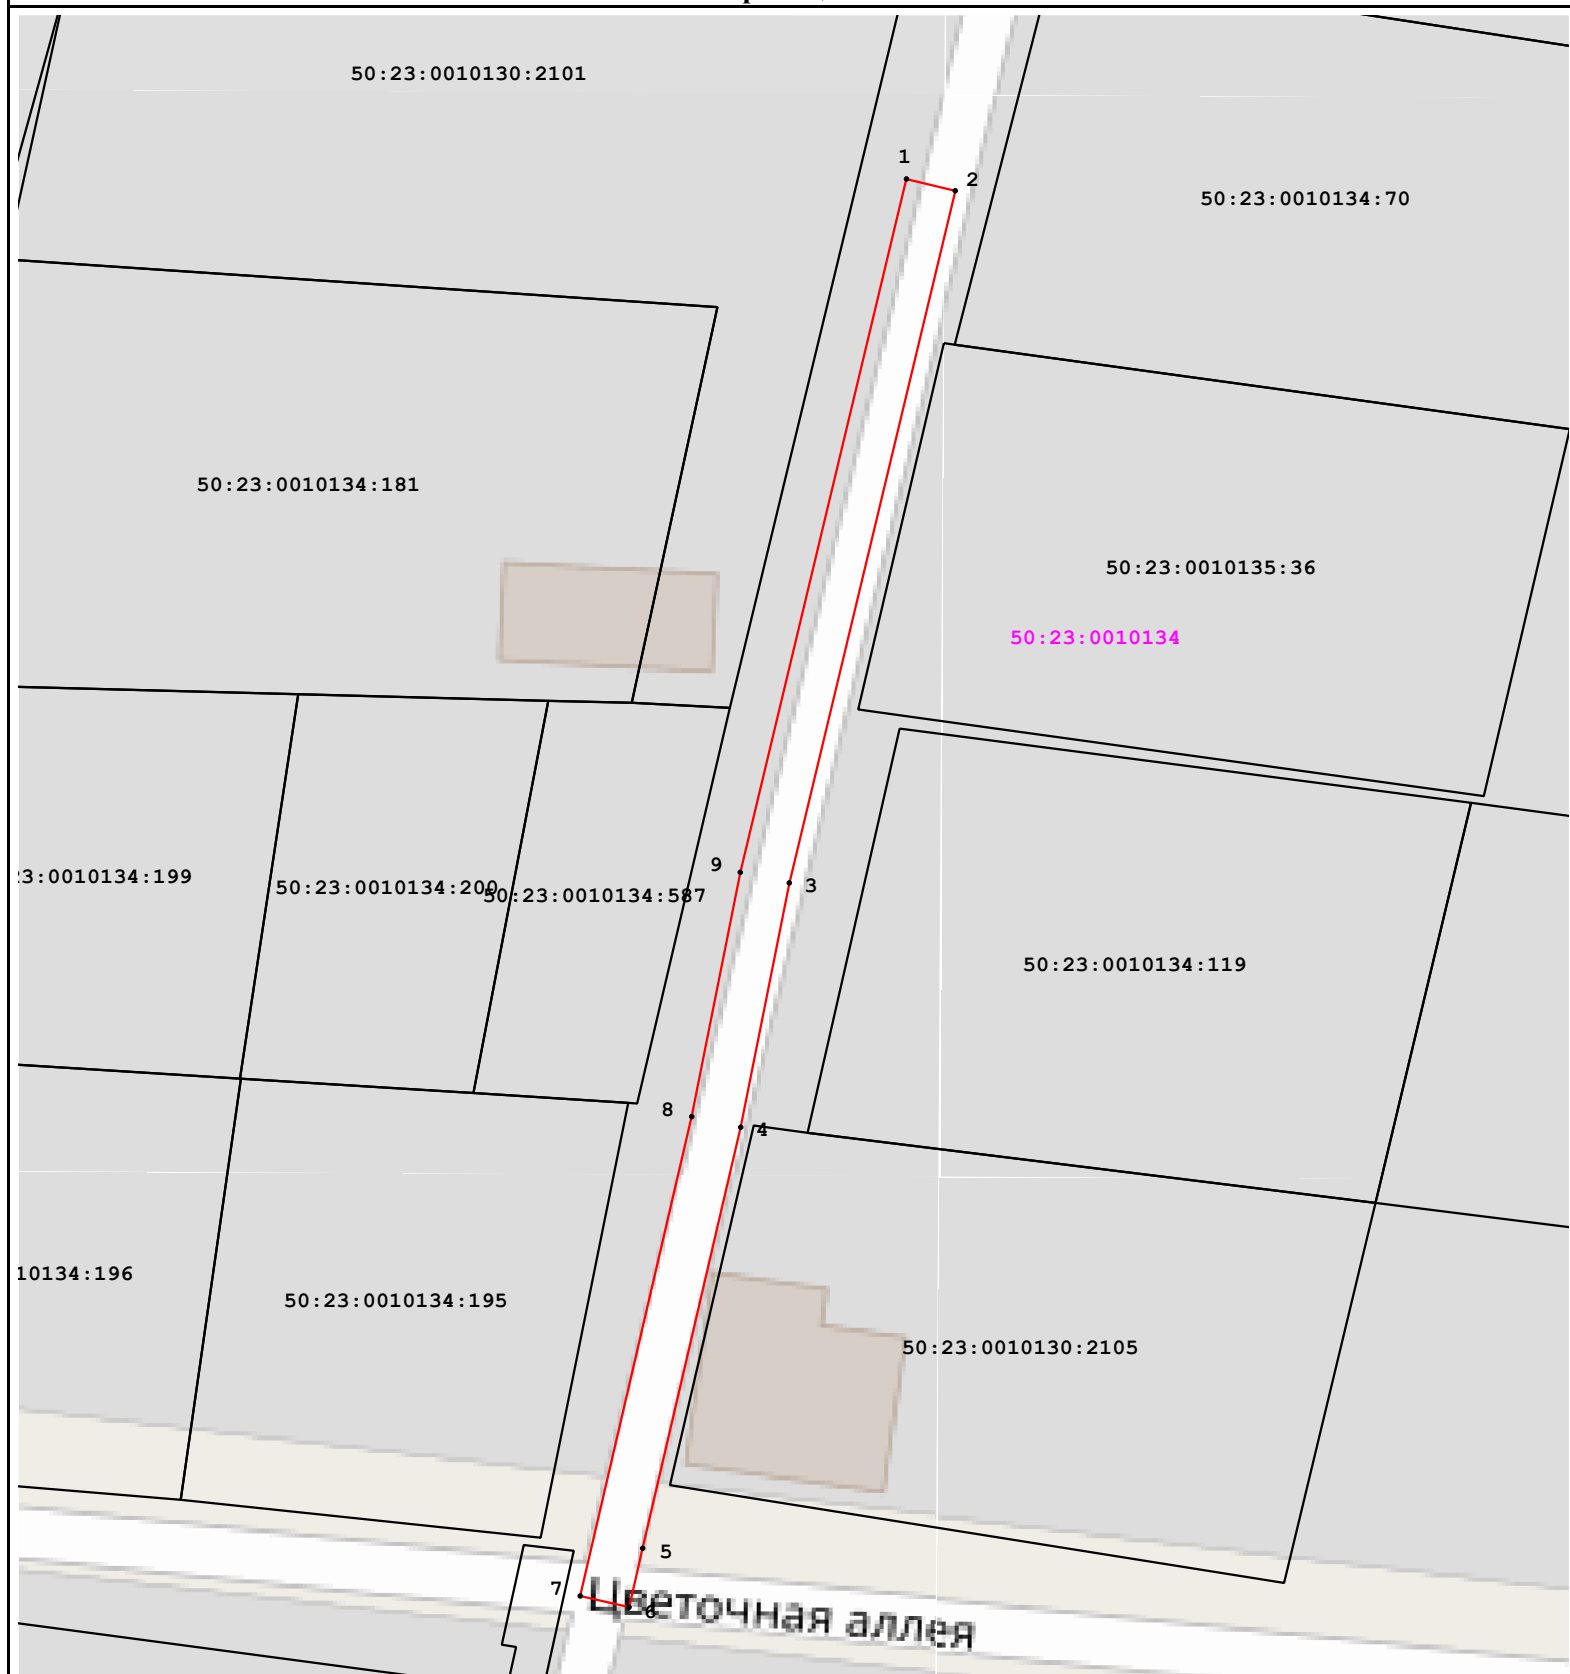

Масштаб 1:600

Условные обозначения:

- 50:23:0010134 - номер кадастрового квартала
- граница кадастрового квартала;
- 1 - характерная точка зоны;

- 50:23:0010135:36 - обозначение земельного участка, сведения о котором содержатся в ЕГРН;
- часть границы, сведения ЕГРН о которой позволяют однозначно определить ее положение на местности;
- граница зоны.

Подпись _____

Дата 27 февраля 2026 г.

Место для оттиска печати (при наличии) лица, составившего описание местоположения границ объекта

