

ОПИСАНИЕ МЕСТОПОЛОЖЕНИЯ ГРАНИЦ
Публичный сервитут объекта «Сооружение-Газопровод низкого давления»,
кадастровый номер 50:23:0000000:133402

(наименование объекта, местоположение границ которого описано (далее - объект)

Раздел 1		
Сведения об объекте		
№ п/п	Характеристики объекта	Описание характеристик
1	2	3
1	Местоположение объекта	Московская область, Раменский м.о., д. Вязки
2	Площадь объекта ± величина погрешности определения площади (Р ± ΔР)	676 м² ± 9 м²
3	Иные характеристики объекта	Вид объекта реестра границ: Зона с особыми условиями использования территории Вид объекта по документу: Публичный сервитут объекта «Сооружение-Газопровод низкого давления», кадастровый номер 50:23:0000000:133402 Содержание ограничений использования объектов недвижимости в пределах зоны или территории: Публичный сервитут, для целей размещения линейных объектов системы газоснабжения, их неотъемлемых технологических частей. Срок установления 49 лет. Владелец публичного сервитута: Акционерное Общество «Мособлгаз» (ИНН 5032292612, ОГРН 1175024034734). Адрес: Московская обл. г. Одинцово, д. Раздоры, 1-й км Рублево-Успенского шоссе, д. 1, корп. Б. Электронная почта: info@mosoblgaz.ru

Раздел 2

Сведения о местоположении границ объекта

1. Система координат МСК-50, зона 2

2. Сведения о характерных точках границ объекта

Обозначение характерных точек границ	Координаты, м		Метод определения координат характерной точки	Средняя квадратическая погрешность положения характерной точки (Mt), м	Описание обозначения точки на местности (при наличии)
	X	Y			
1	2	3	4	5	6
1	458 436,22	2 224 420,72	Аналитический метод	0,10	—
2	458 397,30	2 224 493,74	Аналитический метод	0,10	—
3	458 380,64	2 224 524,48	Аналитический метод	0,10	—
4	458 363,87	2 224 556,60	Аналитический метод	0,10	—
5	458 360,33	2 224 554,75	Аналитический метод	0,10	—
6	458 377,10	2 224 522,60	Аналитический метод	0,10	—
7	458 393,78	2 224 491,84	Аналитический метод	0,10	—
8	458 430,76	2 224 422,46	Аналитический метод	0,10	—
9	458 417,37	2 224 415,76	Аналитический метод	0,10	—
10	458 419,17	2 224 412,18	Аналитический метод	0,10	—
1	458 436,22	2 224 420,72	Аналитический метод	0,10	—

3. Сведения о характерных точках части (частей) границы объекта

1	2	3	4	5	6
—	—	—	—	—	—

Раздел 3


Сведения о местоположении измененных (уточненных) границ объекта

1. Система координат МСК-50, зона 2

2. Сведения о характерных точках границ объекта

Обозначение характерных точек границы	Существующие координаты, м		Измененные (уточненные) координаты, м		Метод определения координат характерной точки	Средняя квадратическая погрешность положения характерной точки (Mt), м	Описание обозначения точки на местности (при наличии)
	X	Y	X	Y			
1	2	3	4	5	6	7	8
—	—	—	—	—	—	—	—
3. Сведения о характерных точках части (частей) границы объекта							
1	2	3	4	5	6	7	8
—	—	—	—	—	—	—	—

Раздел 4
План границ объекта

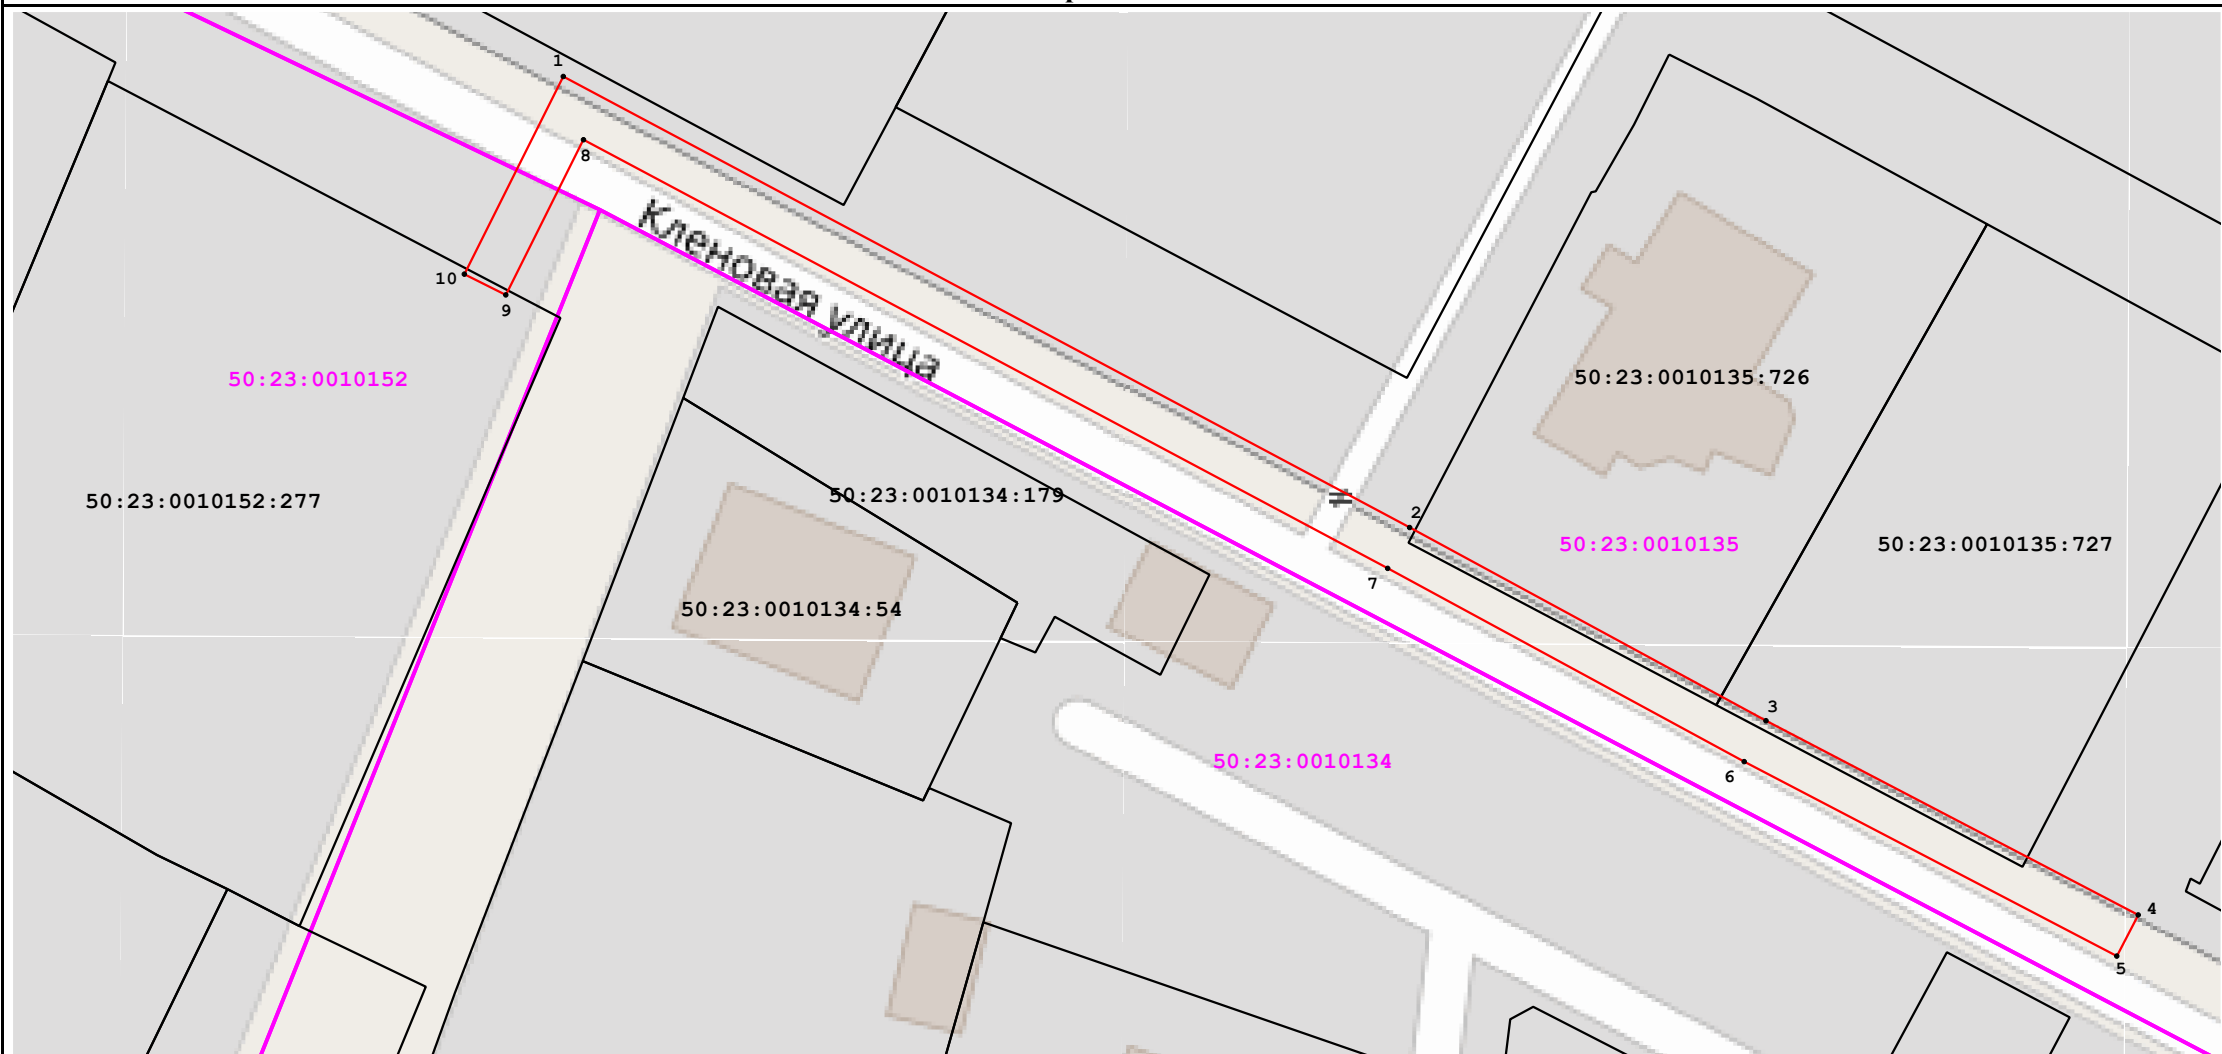

Масштаб 1:650

Условные обозначения:

50:23:0010135 - номер кадастрового квартала

— - граница кадастрового квартала;

● 1 - характерная точка зоны;

50:23:0010152:277 - обозначение земельного участка, сведения о котором содержатся в ЕГРН;

— - часть границы, сведения ЕГРН о которой позволяют однозначно определить ее положение на местности;

— - граница зоны.

Подпись _____



Дата _____

27 февраля 2026 г.

Место для оттиска печати (при наличии) лица, составившего описание местоположения границ объекта