

**ОПИСАНИЕ МЕСТОПОЛОЖЕНИЯ ГРАНИЦ**  
**Публичный сервитут объекта «Сооружение-газопровод низкого давления», кадастровый номер 50:23:0000000:136927**

(наименование объекта, местоположение границ которого описано (далее - объект)

| Раздел 1            |                                                                     |   |
|---------------------|---------------------------------------------------------------------|---|
| Сведения об объекте |                                                                     |   |
| № п/п               | Характеристики объекта                                              | Описание характеристик   |
| 1                   | 2                                                                   | 3   |
| 1                   | Местоположение объекта                                              | Московская область, Раменский м.о., д. Вязки   |
| 2                   | Площадь объекта ± величина погрешности определения площади (Р ± ΔР) | 523 м² ± 8 м²   |
| 3                   | Иные характеристики объекта                                         | Вид объекта реестра границ: Зона с особыми условиями использования территории<br>Вид объекта по документу: Публичный сервитут объекта «Сооружение-газопровод низкого давления», кадастровый номер 50:23:0000000:136927<br>Содержание ограничений использования объектов недвижимости в пределах зоны или территории:<br>Публичный сервитут, для целей размещения линейных объектов системы газоснабжения, их неотъемлемых технологических частей.<br>Срок установления 49 лет. Владелец публичного сервитута: Акционерное Общество «Мособлгаз» (ИНН 5032292612, ОГРН 1175024034734). Адрес: Московская обл. г. Одинцово, д. Раздоры, 1-й км Рублево-Успенского шоссе, д. 1, корп. Б. Электронная почта: info@mosoblgaz.ru |

**Раздел 2**

**Сведения о местоположении границ объекта**

**1. Система координат**    МСК-50, зона 2

**2. Сведения о характерных точках границ объекта**

| Обозначение<br>характерных<br>точек<br>границ | Координаты, м |              | Метод определения<br>координат характерной<br>точки | Средняя<br>квадратическая<br>погрешность<br>положения<br>характерной<br>точки (Mt), м | Описание<br>обозначения точки<br>на местности (при<br>наличии) |
|-----------------------------------------------|---------------|--------------|-----------------------------------------------------|---------------------------------------------------------------------------------------|----------------------------------------------------------------|
|                                               | X             | Y            |                                                     |                                                                                       |                                                                |
| 1                                             | 2             | 3            | 4                                                   | 5                                                                                     | 6                                                              |
| 1                                             | 458 200,15    | 2 224 722,68 | Аналитический метод                                 | 0,10                                                                                  | —                                                              |
| 2                                             | 458 199,25    | 2 224 726,58 | Аналитический метод                                 | 0,10                                                                                  | —                                                              |
| 3                                             | 458 154,22    | 2 224 716,19 | Аналитический метод                                 | 0,10                                                                                  | —                                                              |
| 4                                             | 458 091,96    | 2 224 701,10 | Аналитический метод                                 | 0,10                                                                                  | —                                                              |
| 5                                             | 458 070,82    | 2 224 696,13 | Аналитический метод                                 | 0,10                                                                                  | —                                                              |
| 6                                             | 458 071,73    | 2 224 692,24 | Аналитический метод                                 | 0,10                                                                                  | —                                                              |
| 7                                             | 458 155,14    | 2 224 712,30 | Аналитический метод                                 | 0,10                                                                                  | —                                                              |
| 1                                             | 458 200,15    | 2 224 722,68 | Аналитический метод                                 | 0,10                                                                                  | —                                                              |

**3. Сведения о характерных точках части (частей) границы объекта**

| 1 | 2 | 3 | 4 | 5 | 6 |
|---|---|---|---|---|---|
| — | — | — | — | — | — |

## Раздел 3


**Сведения о местоположении измененных (уточненных) границ объекта**

1. Система координат МСК-50, зона 2

## 2. Сведения о характерных точках границ объекта

| Обозначение<br>характерных<br>точек<br>границы                  | Существующие<br>координаты, м |   | Измененные<br>(уточненные)<br>координаты, м |   | Метод<br>определения<br>координат<br>характерной<br>точки | Средняя<br>квадратическая<br>погрешность<br>положения<br>характерной<br>точки (Mt), м | Описание<br>обозначения<br>точки на<br>местности<br>(при<br>наличии) |
|-----------------------------------------------------------------|-------------------------------|---|---------------------------------------------|---|-----------------------------------------------------------|---------------------------------------------------------------------------------------|----------------------------------------------------------------------|
|                                                                 | X                             | Y | X                                           | Y |                                                           |                                                                                       |                                                                      |
| 1                                                               | 2                             | 3 | 4                                           | 5 | 6                                                         | 7                                                                                     | 8                                                                    |
| —                                                               | —                             | — | —                                           | — | —                                                         | —                                                                                     | —                                                                    |
| 3. Сведения о характерных точках части (частей) границы объекта |                               |   |                                             |   |                                                           |                                                                                       |                                                                      |
| 1                                                               | 2                             | 3 | 4                                           | 5 | 6                                                         | 7                                                                                     | 8                                                                    |
| —                                                               | —                             | — | —                                           | — | —                                                         | —                                                                                     | —                                                                    |

Раздел 4  
План границ объекта

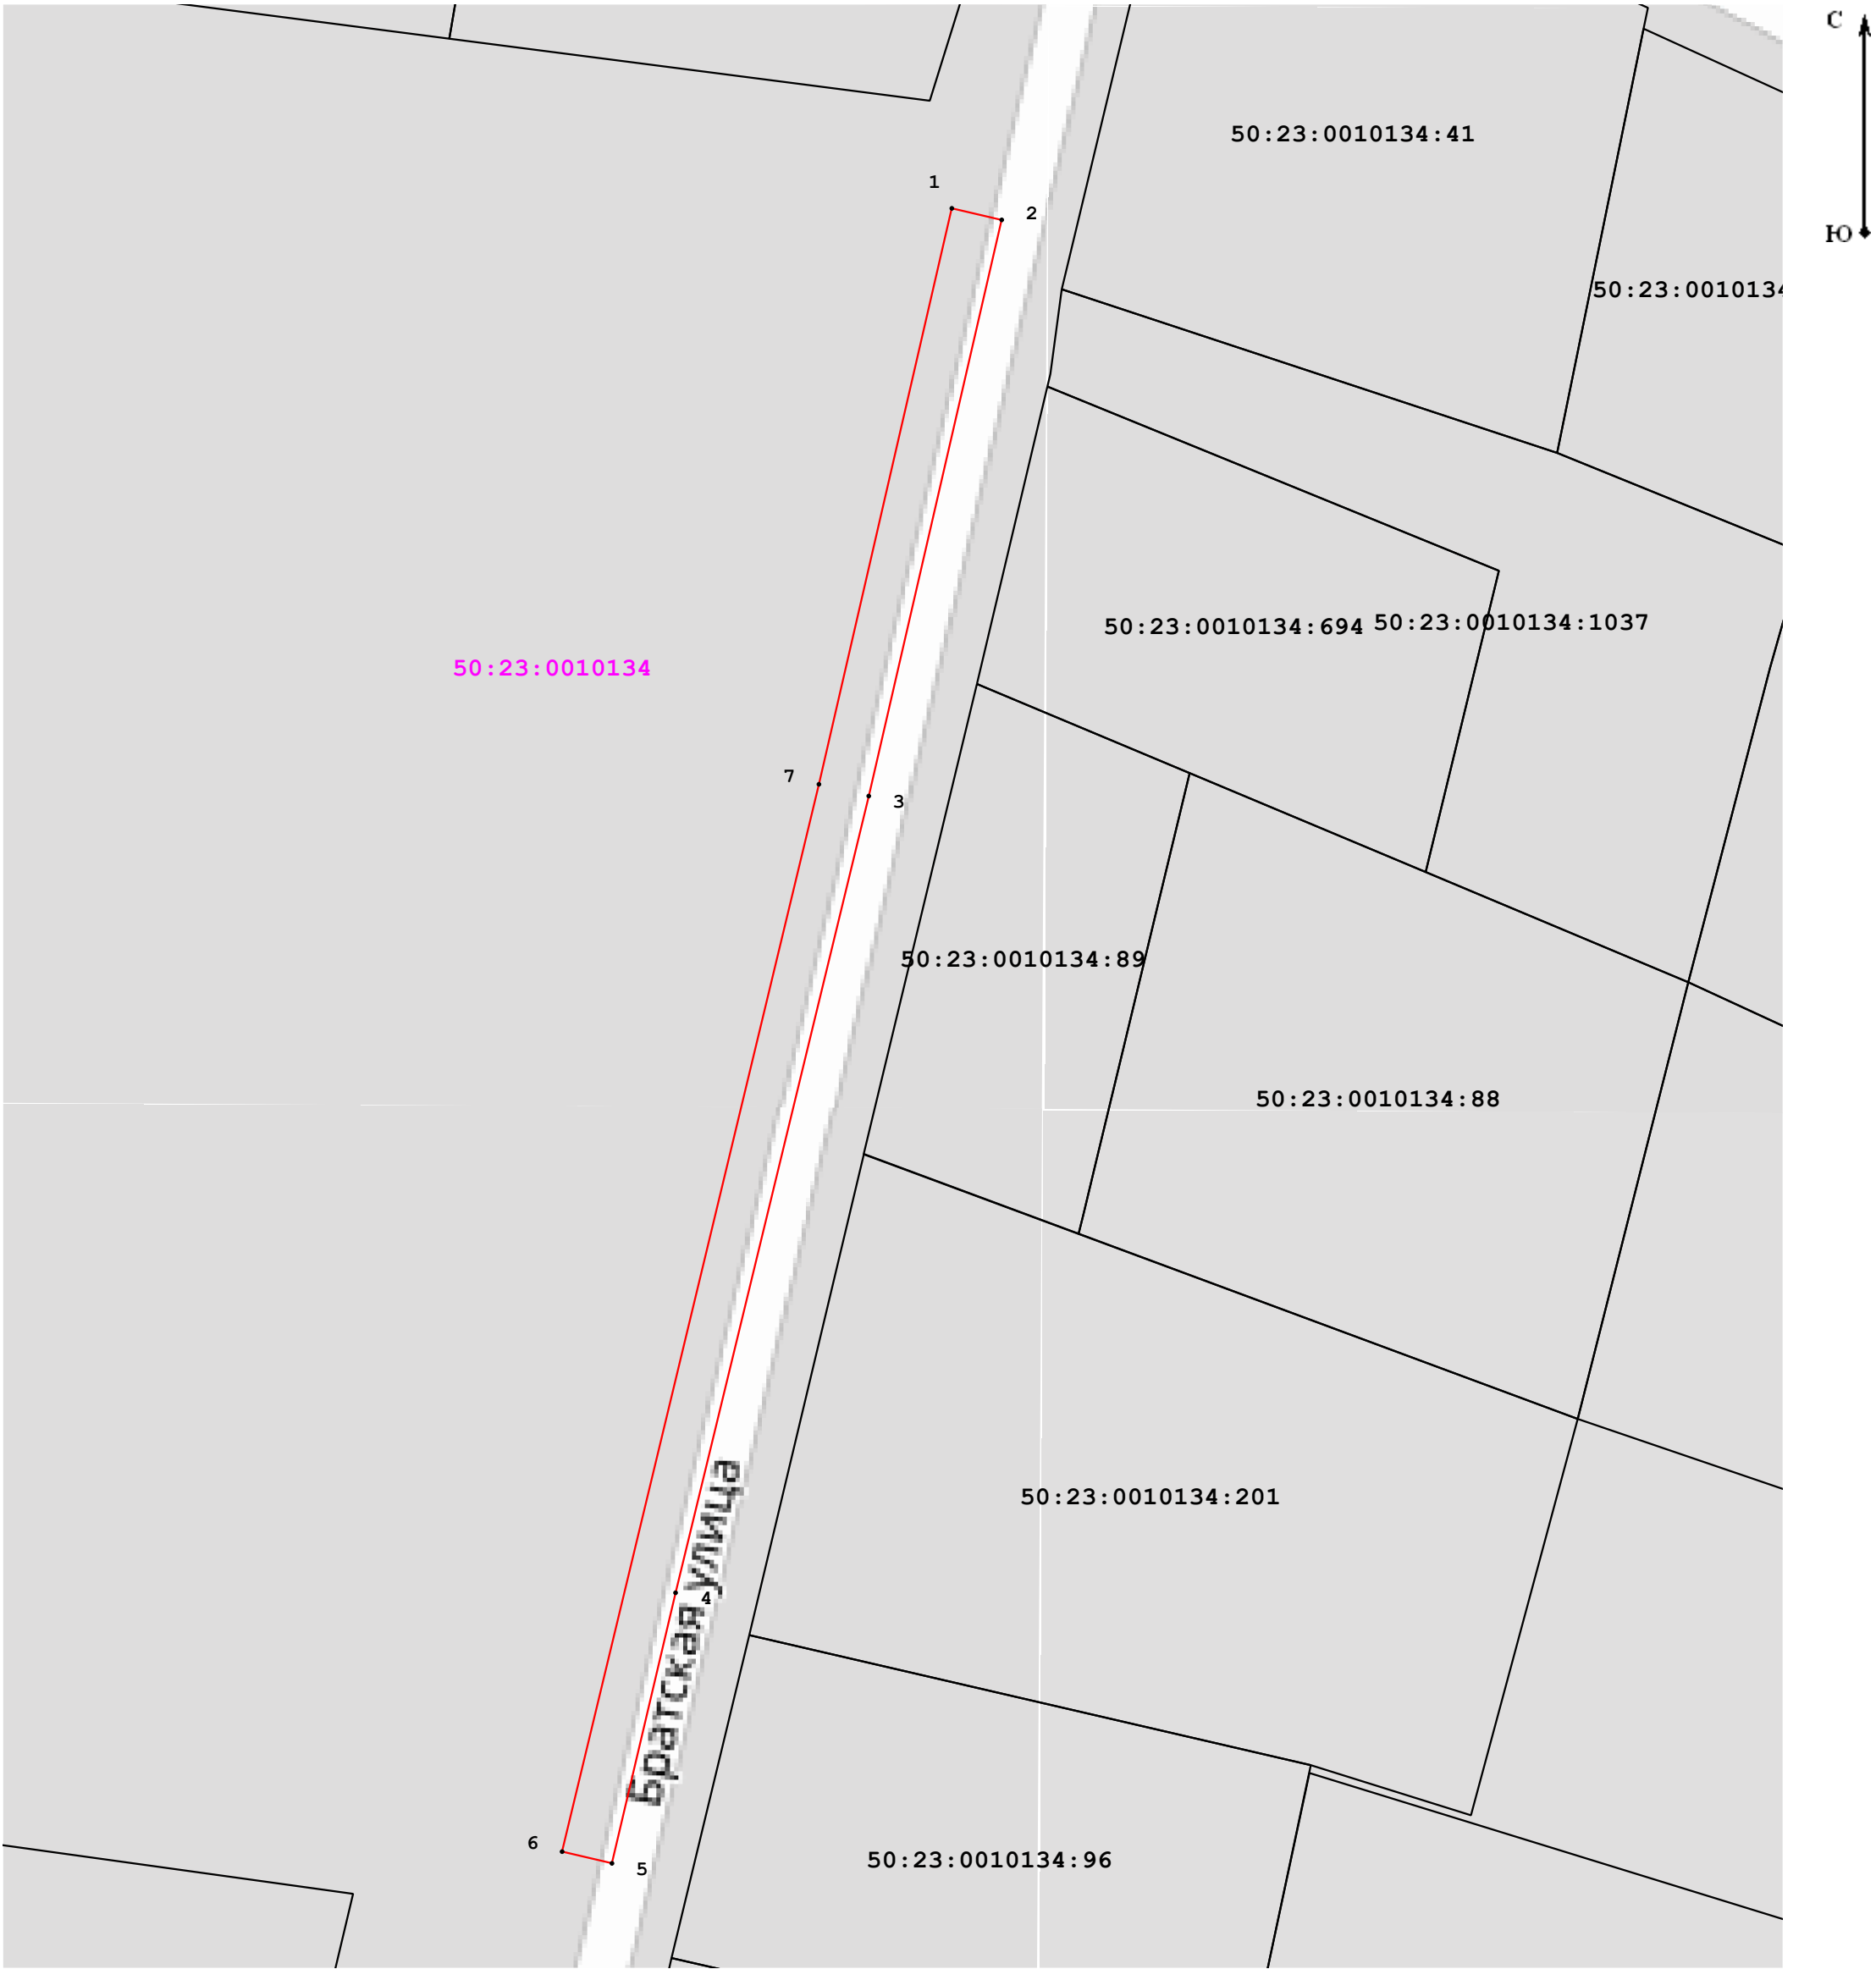

Масштаб 1:500

Используемые условные знаки и обозначения:

- номер кадастрового квартала
- обозначение земельного участка, сведения о котором содержатся в ЕГРН;
- граница кадастрового квартала;
- часть границы, сведения ЕГРН о которой позволяют однозначно определить ее положение на местности;
- характерная точка зоны;
- граница зоны.

Подпись \_\_\_\_\_ Дата « 10 » марта 20 26 г.

Место для оттиска печати (при наличии) лица, составившего описание местоположения границ объекта

