

ГРАФИЧЕСКОЕ ОПИСАНИЕ
местоположения границ населенных пунктов, территориальных
зон, особо охраняемых природных территорий, зон с особыми
условиями использования территории
Публичный сервитут объекта «Газопровод низкого давления $P \leq 0,005$ МПа»

(наименование объекта, местоположение границ которого описано (далее - объект)

Раздел 1		
Сведения об объекте		
№ п/п	Характеристики объекта	Описание характеристик
1	2	3
1	Местоположение объекта	Московская область, Раменский муниципальный округ, ДНТ «София».
2	Площадь объекта ± величина погрешности определения площади ($P \pm \Delta P$)	$164 \pm 4 \text{ м}^2$
3	Иные характеристики объекта	-

Раздел 2

Сведения о местоположении границ объекта					
1. Система координат МСК-50, зона 2					
2. Сведения о характерных точках границ объекта					
Обозначение характерных точек границ	Координаты, м		Метод определения координат характерной точки	Средняя квадратическая погрешность положения характерной точки (Mt), м	Описание обозначения точки на местности (при наличии)
	X	Y			
1	2	3	4	5	6
1	441 370,98	2 230 655,47	Аналитический метод	0,10	—
2	441 365,93	2 230 658,74	Аналитический метод	0,10	—
3	441 363,78	2 230 655,39	Аналитический метод	0,10	—
4	441 366,29	2 230 653,76	Аналитический метод	0,10	—
5	441 343,14	2 230 618,41	Аналитический метод	0,10	—
6	441 346,64	2 230 616,12	Аналитический метод	0,10	—
7	441 350,37	2 230 621,89	Аналитический метод	0,10	—
8	441 350,11	2 230 623,08	Аналитический метод	0,10	—
9	441 369,95	2 230 653,86	Аналитический метод	0,10	—
1	441 370,98	2 230 655,47	Аналитический метод	0,10	—
3. Сведения о характерных точках части (частей) границы объекта					
1	2	3	4	5	6
—	—	—	—	—	—

Раздел 3


Сведения о местоположении измененных (уточненных) границ объекта

1. Система координат МСК-50, зона 2

2. Сведения о характерных точках границ объекта

Обозначение характерных точек границы	Существующие координаты, м		Измененные (уточненные) координаты, м		Метод определения координат характерной точки	Средняя квадратическа я погрешность положения характерной точки (Mt), м	Описание обозначения точки на местности (при наличии)
	X	Y	X	Y			
1	2	3	4	5	6	7	8
—	—	—	—	—	—	—	—
3. Сведения о характерных точках части (частей) границы объекта							
1	2	3	4	5	6	7	8
—	—	—	—	—	—	—	—

Схема расположения границ публичного сервитута

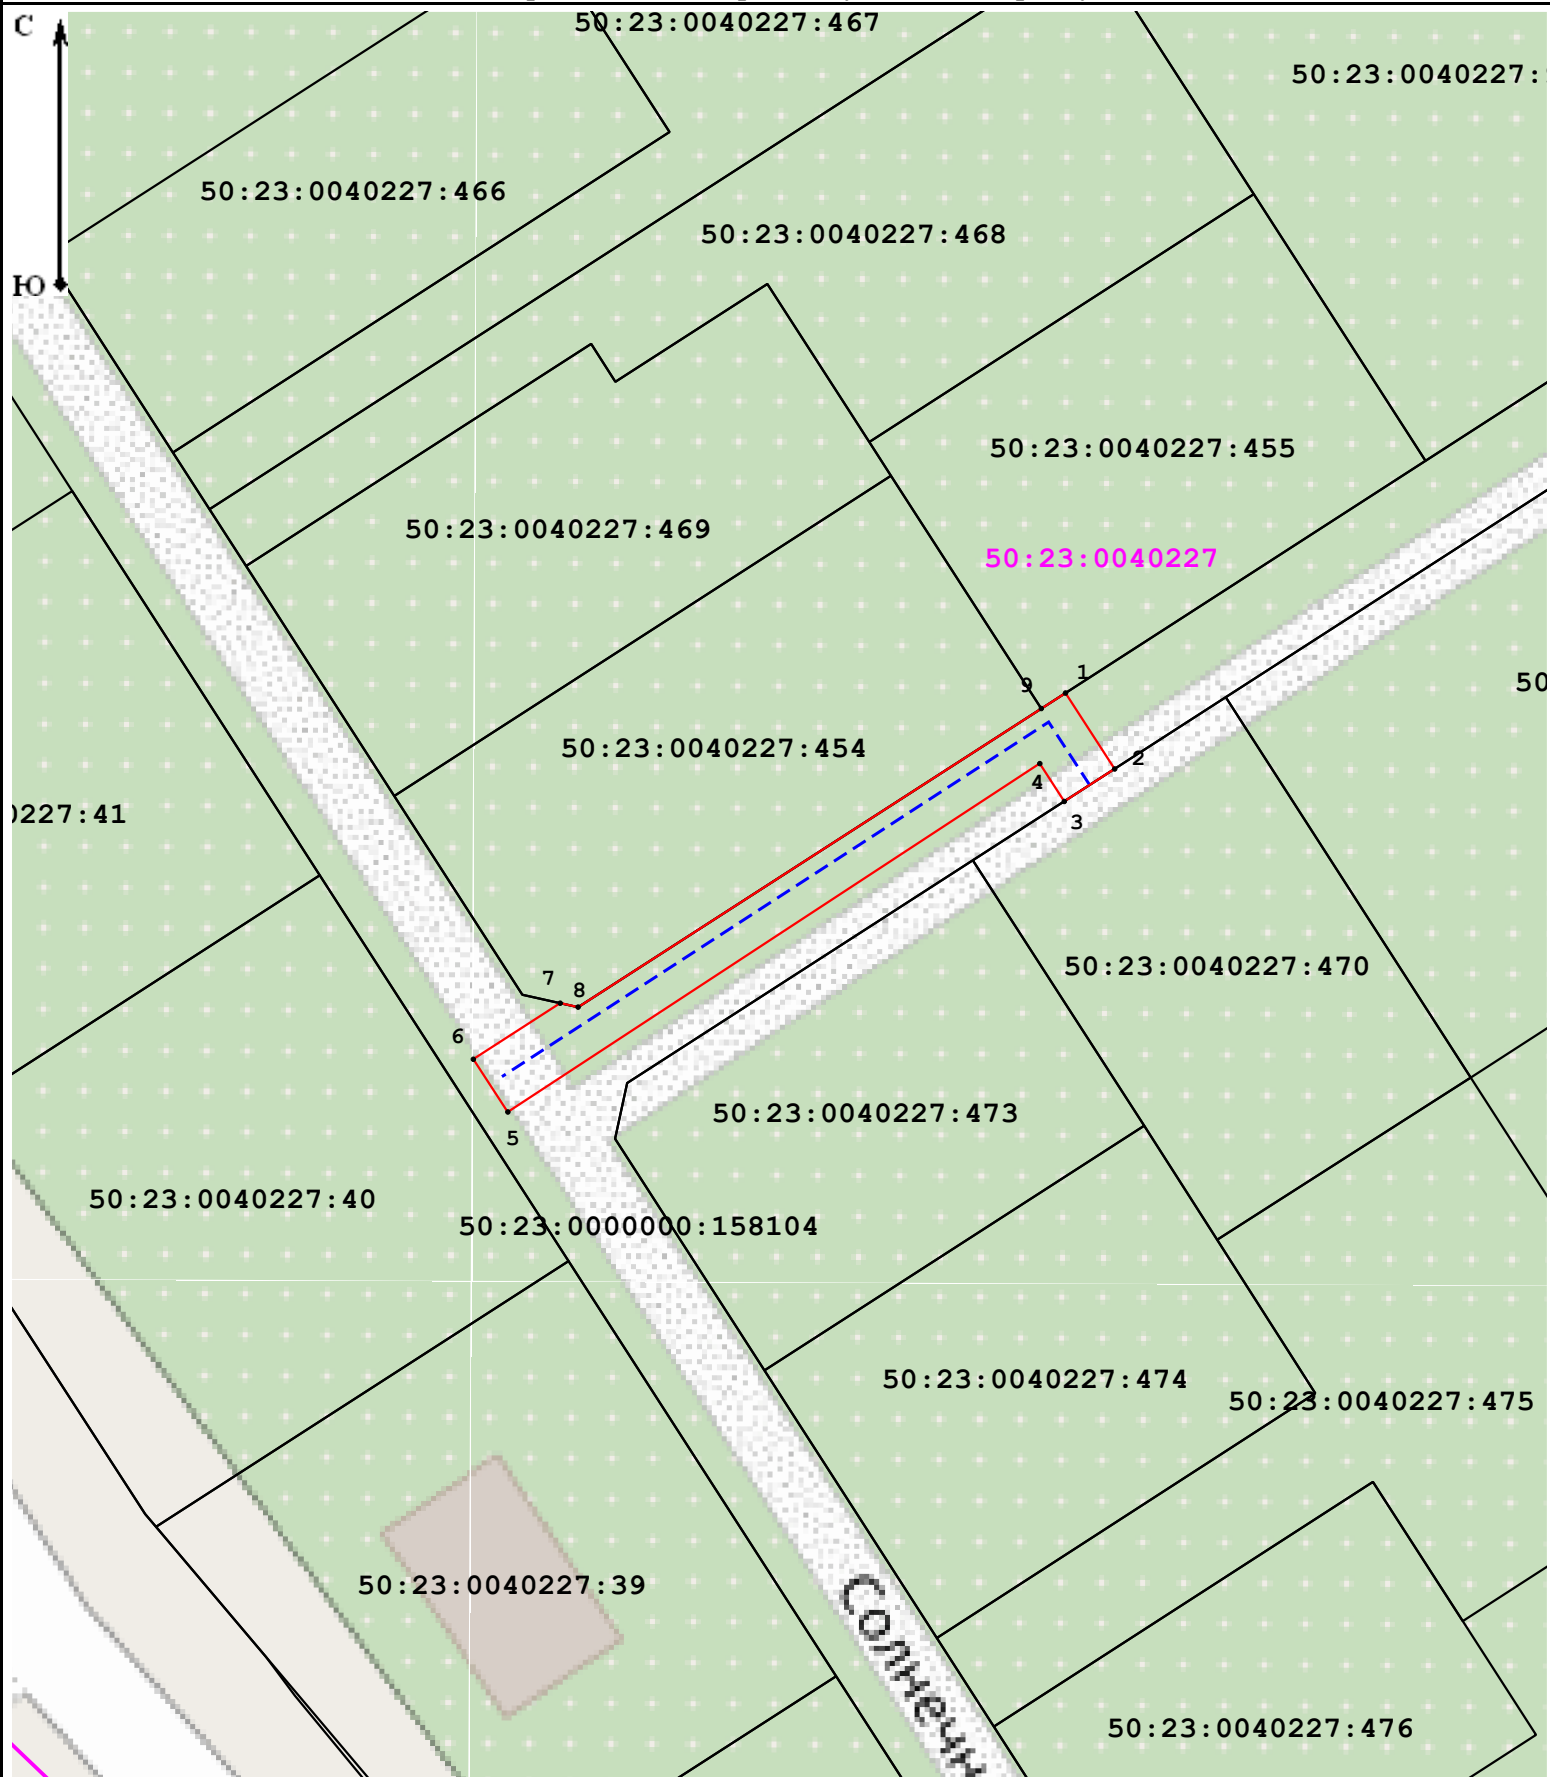

Масштаб 1:500

Условные обозначения:

50:23:0040227 - номер кадастрового квартала;

— граница кадастрового квартала;

• 1 - характерная точка границы публичного сервитута;

— граница публичного сервитута.

50:23:0040227:470 - обозначение земельного участка, сведения о котором содержатся в ЕГРН;

— часть границы, сведения ЕГРН о которой позволяют однозначно определить ее положение на местности;

--- проектируемый газопровод;