

ОПИСАНИЕ МЕСТОПОЛОЖЕНИЯ ГРАНИЦ

Публичный сервитут объекта «Газопровод высокого $P \leq 0,6$ МПа, среднего давления $P \leq 0,3$ МПа, УГРШ-РДП-50/5В-2-1020 № 930» по адресу: Российская Федерация, Московская область, Раменский городской округ, д. Воловое, кадастровый номер 50:23:0000000:169051»
(наименование объекта, местоположение границ которого описано (далее - объект))

Раздел 1

Сведения об объекте		
№ п/п	Характеристики объекта	Описание характеристик
1	2	3
1	Местоположение объекта	Московская область, Раменский муниципальный округ, деревня Воловое.
2	Площадь объекта ± величина погрешности определения площади ($P \pm \Delta P$)	$396 \pm 7 \text{ м}^2$
3	Иные характеристики объекта	Вид объекта реестра границ: Граница публичного сервитута Вид или наименование публичного сервитута по документу: Публичный сервитут объекта «Газопровод высокого $P \leq 0,6$ МПа, среднего давления $P \leq 0,3$ МПа, УГРШ-РДП-50/5В-2-1020 № 930» по адресу: Российская Федерация, Московская область, Раменский городской округ, д. Воловое, кадастровый номер 50:23:0000000:169051» Цель установления публичного сервитута: Публичный сервитут, для эксплуатации линейных объектов системы газоснабжения, их неотъемлемых технологических частей. Срок установления 10 лет. Владелец публичного сервитута: Акционерное Общество «Мособлгаз» (ИНН 5032292612, ОГРН 1175024034734). Адрес: Московская обл. г. Одинцово, д. Раздоры, 1-й км Рублево-Успенского шоссе, д. 1, корп. Б. Электронная почта: info@mosoblgaz.ru

Раздел 2


Сведения о местоположении границ объекта

1. Система координат МСК-50, зона 2					
2. Сведения о характерных точках границ объекта					
Обозначение характерных точек границ	Координаты, м		Метод определения координат характерной точки	Средняя квадратическая погрешность положения характерной точки (Mt), м	Описание обозначения точки на местности (при наличии)
	X	Y			
1	2	3	4	5	6
1	420 796,76	2 223 623,58	Аналитический метод	0,10	—
2	420 795,96	2 223 625,41	Аналитический метод	0,10	—
3	420 794,81	2 223 627,05	Аналитический метод	0,10	—
4	420 793,36	2 223 628,42	Аналитический метод	0,10	—
5	420 791,67	2 223 629,48	Аналитический метод	0,10	—
6	420 789,80	2 223 630,18	Аналитический метод	0,10	—
7	420 787,83	2 223 630,49	Аналитический метод	0,10	—
8	420 785,83	2 223 630,41	Аналитический метод	0,10	—
9	420 781,20	2 223 629,60	Аналитический метод	0,10	—
10	420 779,37	2 223 628,80	Аналитический метод	0,10	—
11	420 777,74	2 223 627,65	Аналитический метод	0,10	—
12	420 776,37	2 223 626,20	Аналитический метод	0,10	—
13	420 775,31	2 223 624,51	Аналитический метод	0,10	—
14	420 774,40	2 223 621,66	Аналитический метод	0,10	—
15	420 774,29	2 223 619,66	Аналитический метод	0,10	—
16	420 774,53	2 223 617,61	Аналитический метод	0,10	—
17	420 774,91	2 223 615,96	Аналитический метод	0,10	—
18	420 775,71	2 223 614,13	Аналитический метод	0,10	—
19	420 776,86	2 223 612,49	Аналитический метод	0,10	—
20	420 778,31	2 223 611,12	Аналитический метод	0,10	—
21	420 780,01	2 223 610,06	Аналитический метод	0,10	—
22	420 781,88	2 223 609,36	Аналитический метод	0,10	—
23	420 783,85	2 223 609,05	Аналитический метод	0,10	—
24	420 785,85	2 223 609,13	Аналитический метод	0,10	—
25	420 789,51	2 223 609,68	Аналитический метод	0,10	—
26	420 791,41	2 223 610,29	Аналитический метод	0,10	—
27	420 793,15	2 223 611,27	Аналитический метод	0,10	—
28	420 794,66	2 223 612,58	Аналитический метод	0,10	—
29	420 795,88	2 223 614,16	Аналитический метод	0,10	—
30	420 797,07	2 223 616,90	Аналитический метод	0,10	—
31	420 797,38	2 223 618,88	Аналитический метод	0,10	—
32	420 797,30	2 223 620,87	Аналитический метод	0,10	—
1	420 796,76	2 223 623,58	Аналитический метод	0,10	—
3. Сведения о характерных точках части (частей) границы объекта					
1	2	3	4	5	6
—	—	—	—	—	—

Раздел 3

Сведения о местоположении измененных (уточненных) границ объекта							
1. Система координат		МСК-50, зона 2					
2. Сведения о характерных точках границ объекта							
Обозначение характерных точек границы	Существующие координаты, м		Измененные (уточненные) координаты, м		Метод определения координат характерной точки	Средняя квадратическа я погрешность положения характерной точки (Mt), м	Описание обозначения точки на местности (при наличии)
	X	Y	X	Y			
1	2	3	4	5	6	7	8
—	—	—	—	—	—	—	—
3. Сведения о характерных точках части (частей) границы объекта							
1	2	3	4	5	6	7	8
—	—	—	—	—	—	—	—

Схема расположения границ публичного сервитута

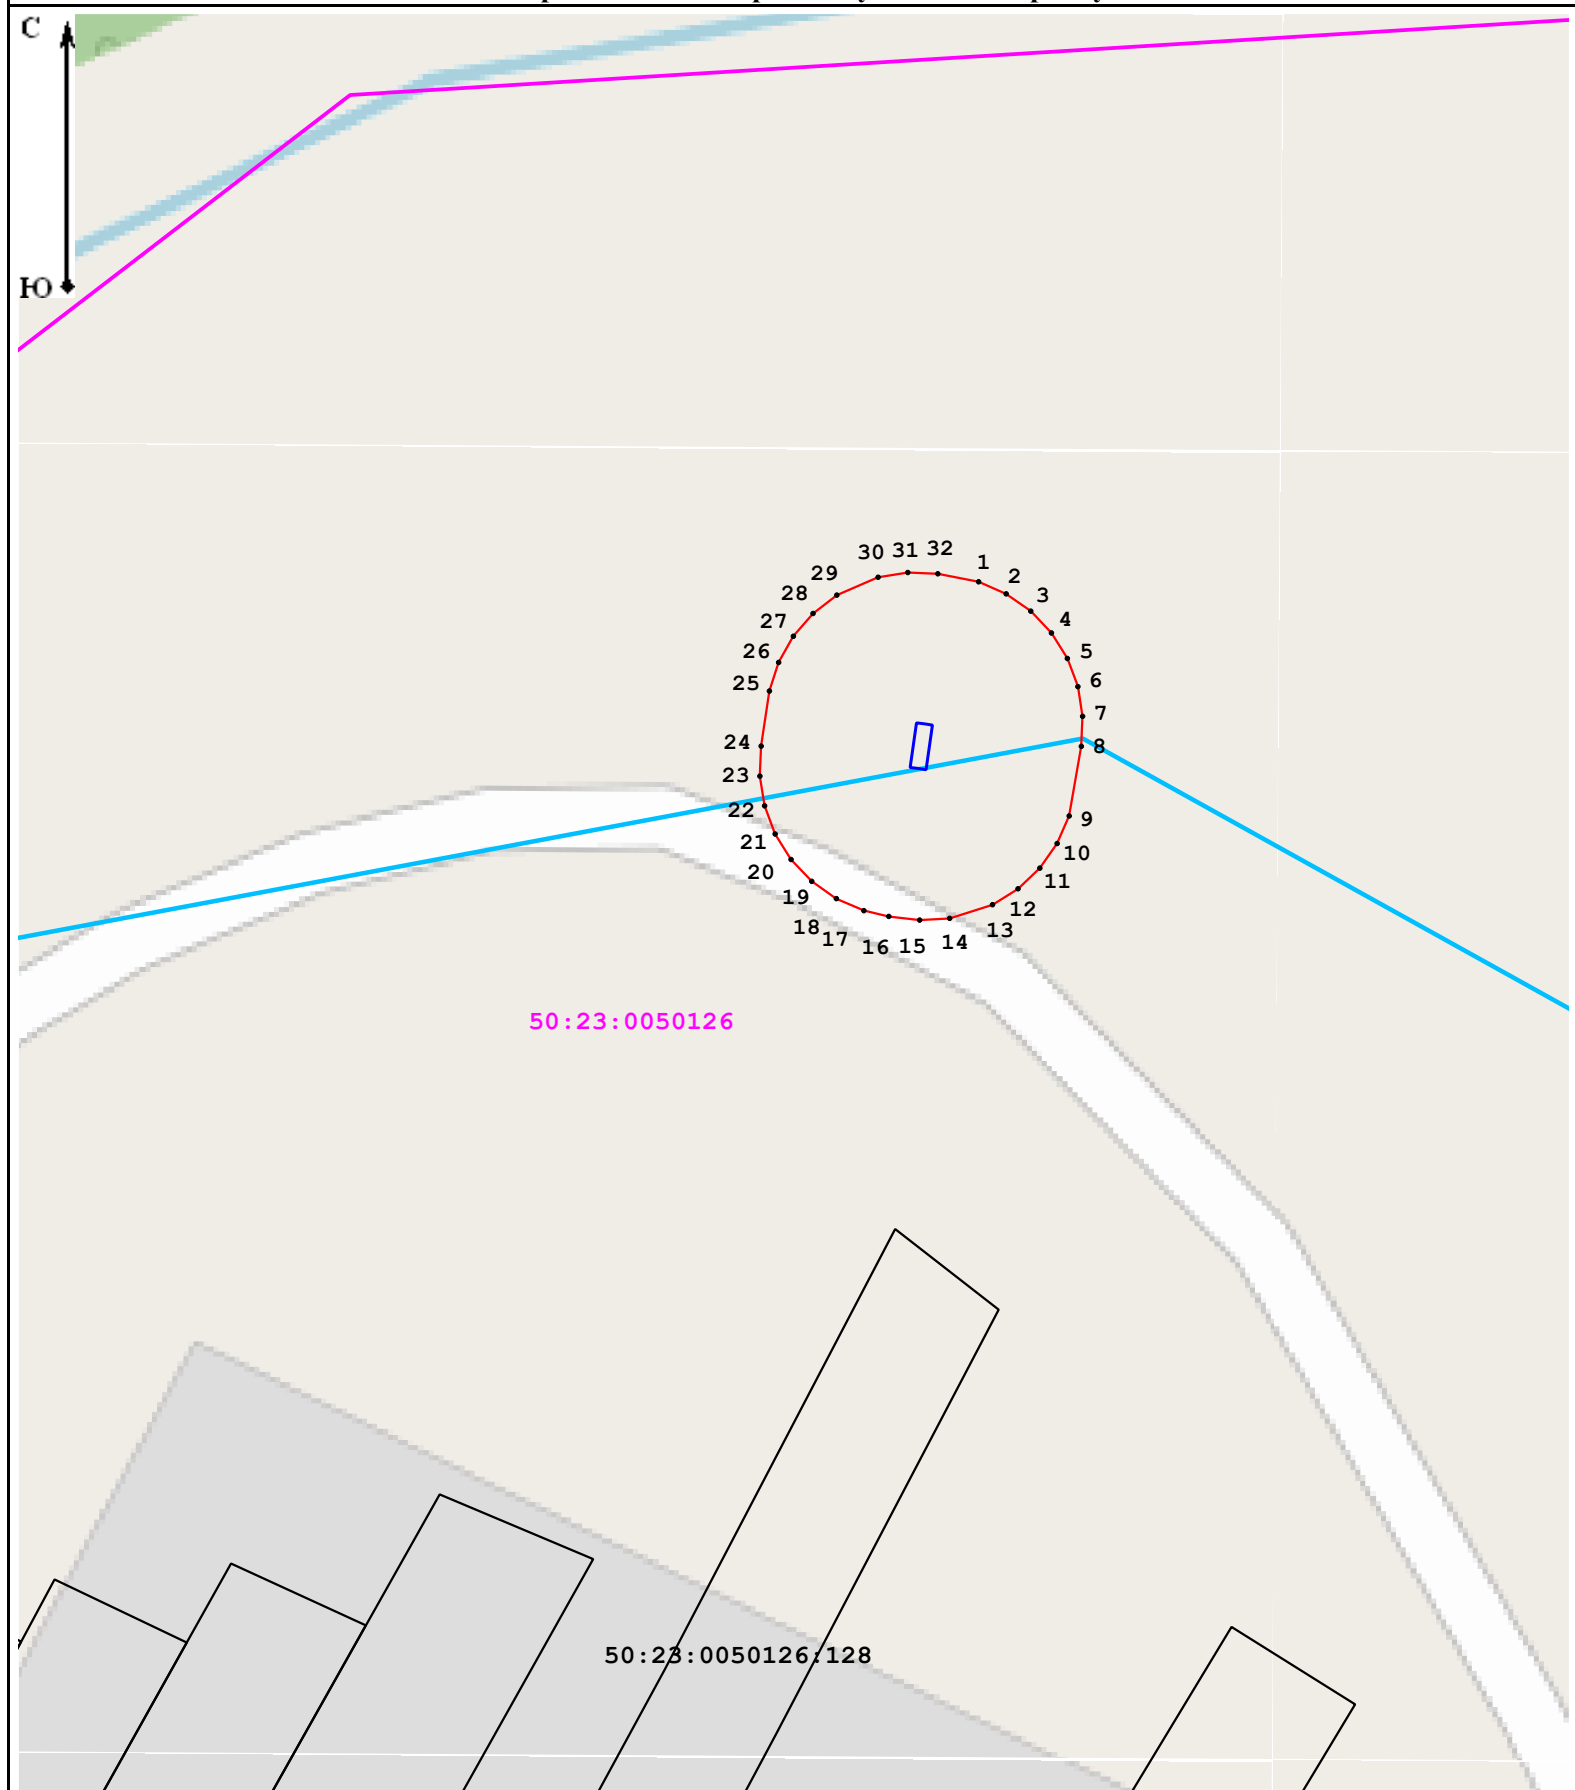

Масштаб 1:500

Условные обозначения:

50:23:0050126 - номер кадастрового квартала;

— граница кадастрового квартала;

— граница населенного пункта, граница муниципального образования.

- - проектируемый газопровод;

50:23:0050126/128 - обозначение земельного участка, сведения о котором содержатся в ЕГРН;

— часть границы, сведения ЕГРН о которой позволяют однозначно определить ее положение на местности;

•₁

- характеристическая точка границы публичного сервитута;

- граница публичного сервитута.