

ОПИСАНИЕ МЕСТОПОЛОЖЕНИЯ ГРАНИЦ

Публичный сервитут объекта «Газопровод», кадастровый номер 50:23:0020234:178

(наименование объекта, местоположение границ которого описано (далее - объект)

Раздел 1

Сведения об объекте		
№ п/п	Характеристики объекта	Описание характеристик
1	2	3
1	Местоположение объекта	Московская область, Раменский м.о., с. Загорново
2	Площадь объекта ± величина погрешности определения площади (Р ± ΔР)	415 м² ± 7 м²
3	Иные характеристики объекта	Вид объекта реестра границ: Зона с особыми условиями использования территории Вид объекта по документу: Публичный сервитут объекта «Газопровод», кадастровый номер 50:23:0020234:178 Содержание ограничений использования объектов недвижимости в пределах зоны или территории: Публичный сервитут, для целей размещения линейных объектов системы газоснабжения, их неотъемлемых технологических частей. Срок установления 588 месяцев. Владелец публичного сервитута: Акционерное Общество «Мособлгаз» (ИНН 5032292612, ОГРН 1175024034734). Адрес: Московская обл. г. Одинцово, д. Раздоры, 1-й км Рублево-Успенского шоссе, д. 1, корп. Б. Электронная почта: info@mosoblgaz.ru

Раздел 2

Сведения о местоположении границ объекта

1. Система координат МСК-50, зона 2

2. Сведения о характерных точках границ объекта

Обозначение характерных точек границ	Координаты, м		Метод определения координат характерной точки	Средняя квадратическая погрешность положения характерной точки (Mt), м	Описание обозначения точки на местности (при наличии)
	X	Y			
1	2	3	4	5	6
1	444 238,51	2 240 330,77	Аналитический метод	0,10	—
2	444 240,69	2 240 334,11	Аналитический метод	0,10	—
3	444 237,91	2 240 335,93	Аналитический метод	0,10	—
4	444 229,70	2 240 342,48	Аналитический метод	0,10	—
5	444 221,30	2 240 349,93	Аналитический метод	0,10	—
6	444 199,51	2 240 367,99	Аналитический метод	0,10	—
7	444 193,50	2 240 374,36	Аналитический метод	0,10	—
8	444 182,96	2 240 383,99	Аналитический метод	0,10	—
9	444 173,11	2 240 394,21	Аналитический метод	0,10	—
10	444 163,80	2 240 402,88	Аналитический метод	0,10	—
11	444 161,08	2 240 399,96	Аналитический метод	0,10	—
12	444 170,31	2 240 391,35	Аналитический метод	0,10	—
13	444 180,16	2 240 381,13	Аналитический метод	0,10	—
14	444 190,70	2 240 371,50	Аналитический метод	0,10	—
15	444 196,75	2 240 365,07	Аналитический метод	0,10	—
16	444 218,70	2 240 346,89	Аналитический метод	0,10	—
17	444 227,12	2 240 339,42	Аналитический метод	0,10	—
18	444 235,57	2 240 332,69	Аналитический метод	0,10	—
1	444 238,51	2 240 330,77	Аналитический метод	0,10	—
3. Сведения о характерных точках части (частей) границы объекта					
1	2	3	4	5	6
—	—	—	—	—	—

Раздел 3


Сведения о местоположении измененных (уточненных) границ объекта

1. Система координат МСК-50, зона 2

2. Сведения о характерных точках границ объекта

Обозначение характерных точек границы	Существующие координаты, м		Измененные (уточненные) координаты, м		Метод определения координат характерной точки	Средняя квадратическая погрешность положения характерной точки (Mt), м	Описание обозначения точки на местности (при наличии)
	X	Y	X	Y			
1	2	3	4	5	6	7	8
—	—	—	—	—	—	—	—
3. Сведения о характерных точках части (частей) границы объекта							
1	2	3	4	5	6	7	8
—	—	—	—	—	—	—	—


Раздел 4
План границ объекта

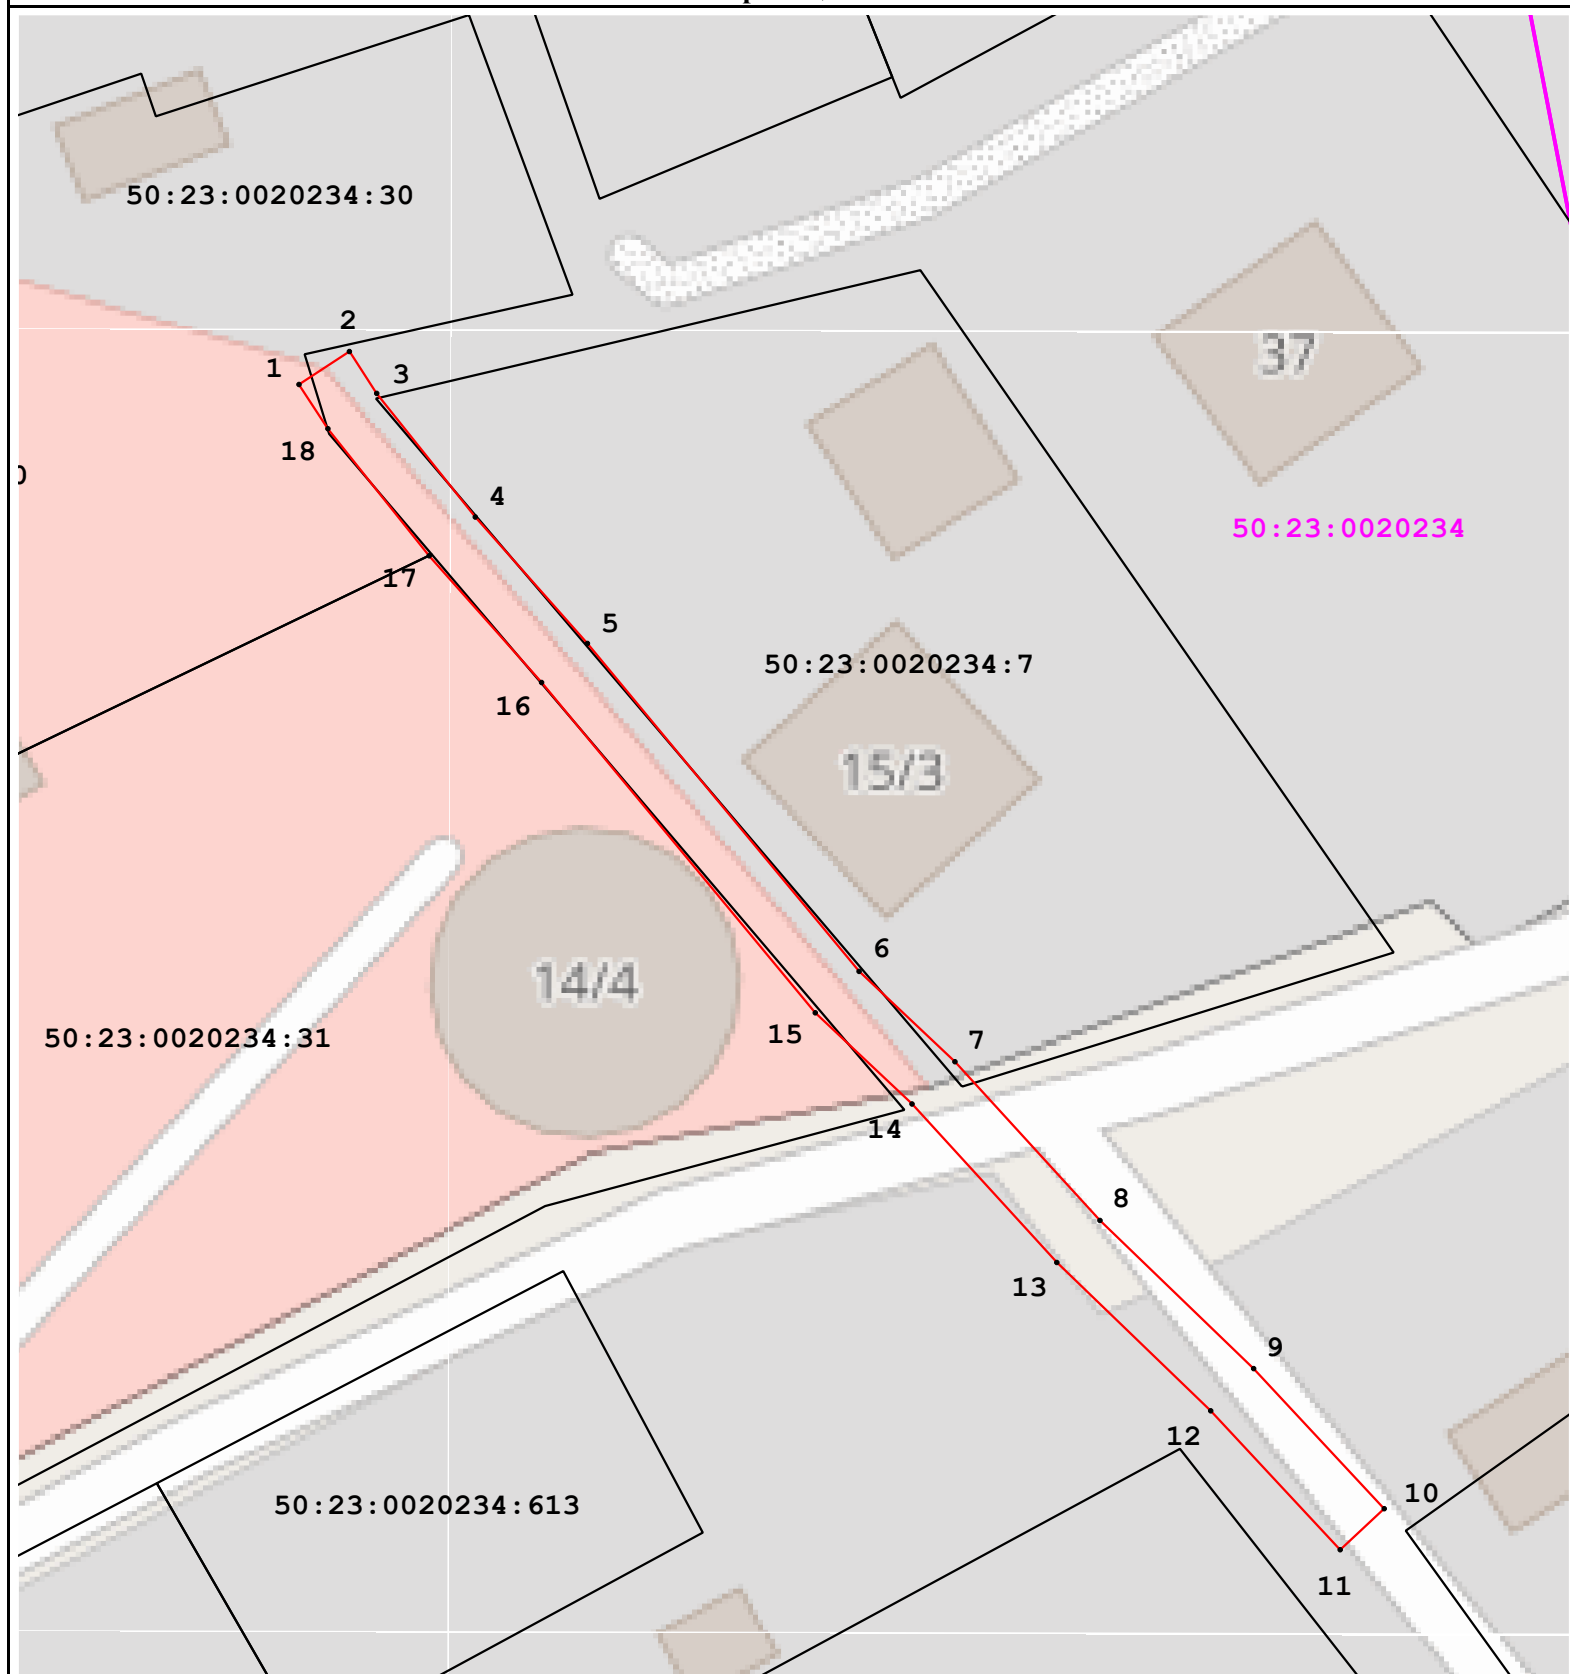

Масштаб 1:500

Условные обозначения:

-  - номер кадастрового квартала
 - граница кадастрового квартала;
 1 - характерная точка зоны;

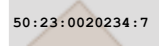-  50:23:0020234:7 - обозначение земельного участка, сведения о котором содержатся в ЕГРН;
 - часть границы, сведения ЕГРН о которой позволяют однозначно определить ее положение на местности;
 - граница зоны.

Подпись _____

Дата _____

1 апреля 2026 г.

Место для оттиска печати (при наличии) лица, составившего описание местоположения границ объекта

