

ОПИСАНИЕ МЕСТОПОЛОЖЕНИЯ ГРАНИЦ

Публичный сервитут объекта «Газопровод», кадастровый номер 50:23:0000000:133266

(наименование объекта, местоположение границ которого описано (далее - объект)

Раздел 1		
Сведения об объекте		
№ п/п	Характеристики объекта	Описание характеристик
1	2	3
1	Местоположение объекта	Московская область, Раменский м.о., д. Верея
2	Площадь объекта ± величина погрешности определения площади (Р ± ΔР)	510 м² ± 8 м²
3	Иные характеристики объекта	Вид объекта реестра границ: Зона с особыми условиями использования территории Вид объекта по документу: Публичный сервитут объекта «Газопровод», кадастровый номер 50:23:0000000:133266 Содержание ограничений использования объектов недвижимости в пределах зоны или территории: Публичный сервитут, для целей размещения линейных объектов системы газоснабжения, их неотъемлемых технологических частей. Срок установления 49 лет. Владелец публичного сервитута: Акционерное Общество «Мособлгаз» (ИНН 5032292612, ОГРН 1175024034734). Адрес: Московская обл. г. Одинцово, д. Раздоры, 1-й км Рублево-Успенского шоссе, д. 1, корп. Б. Электронная почта: info@mosoblgaz.ru

Раздел 2

Сведения о местоположении границ объекта

1. Система координат МСК-50, зона 2

2. Сведения о характерных точках границ объекта

Обозначение характерных точек границ	Координаты, м		Метод определения координат характерной точки	Средняя квадратическая погрешность положения характерной точки (Mt), м	Описание обозначения точки на местности (при наличии)
	X	Y			
1	2	3	4	5	6
1	452 659,92	2 221 993,48	Аналитический метод	0,10	—
2	452 663,82	2 221 992,60	Аналитический метод	0,10	—
3	452 664,53	2 221 995,76	Аналитический метод	0,10	—
4	452 667,96	2 222 007,18	Аналитический метод	0,10	—
5	452 674,84	2 222 034,27	Аналитический метод	0,10	—
6	452 672,06	2 222 034,97	Аналитический метод	0,10	—
7	452 673,92	2 222 041,43	Аналитический метод	0,10	—
8	452 695,77	2 222 112,73	Аналитический метод	0,10	—
9	452 691,95	2 222 113,91	Аналитический метод	0,10	—
10	452 670,08	2 222 042,59	Аналитический метод	0,10	—
11	452 667,08	2 222 032,11	Аналитический метод	0,10	—
12	452 669,98	2 222 031,37	Аналитический метод	0,10	—
13	452 664,10	2 222 008,22	Аналитический метод	0,10	—
14	452 660,67	2 221 996,78	Аналитический метод	0,10	—
1	452 659,92	2 221 993,48	Аналитический метод	0,10	—
3. Сведения о характерных точках части (частей) границы объекта					
1	2	3	4	5	6
—	—	—	—	—	—

Раздел 3

Сведения о местоположении измененных (уточненных) границ объекта


1. Система координат МСК-50, зона 2

2. Сведения о характерных точках границ объекта

Обозначение характерных точек границы	Существующие координаты, м		Измененные (уточненные) координаты, м		Метод определения координат характерной точки	Средняя квадратическая погрешность положения характерной точки (Mt), м	Описание обозначения точки на местности (при наличии)
	X	Y	X	Y			
1	2	3	4	5	6	7	8
—	—	—	—	—	—	—	—
3. Сведения о характерных точках части (частей) границы объекта							
1	2	3	4	5	6	7	8
—	—	—	—	—	—	—	—

Раздел 4

План границ объекта

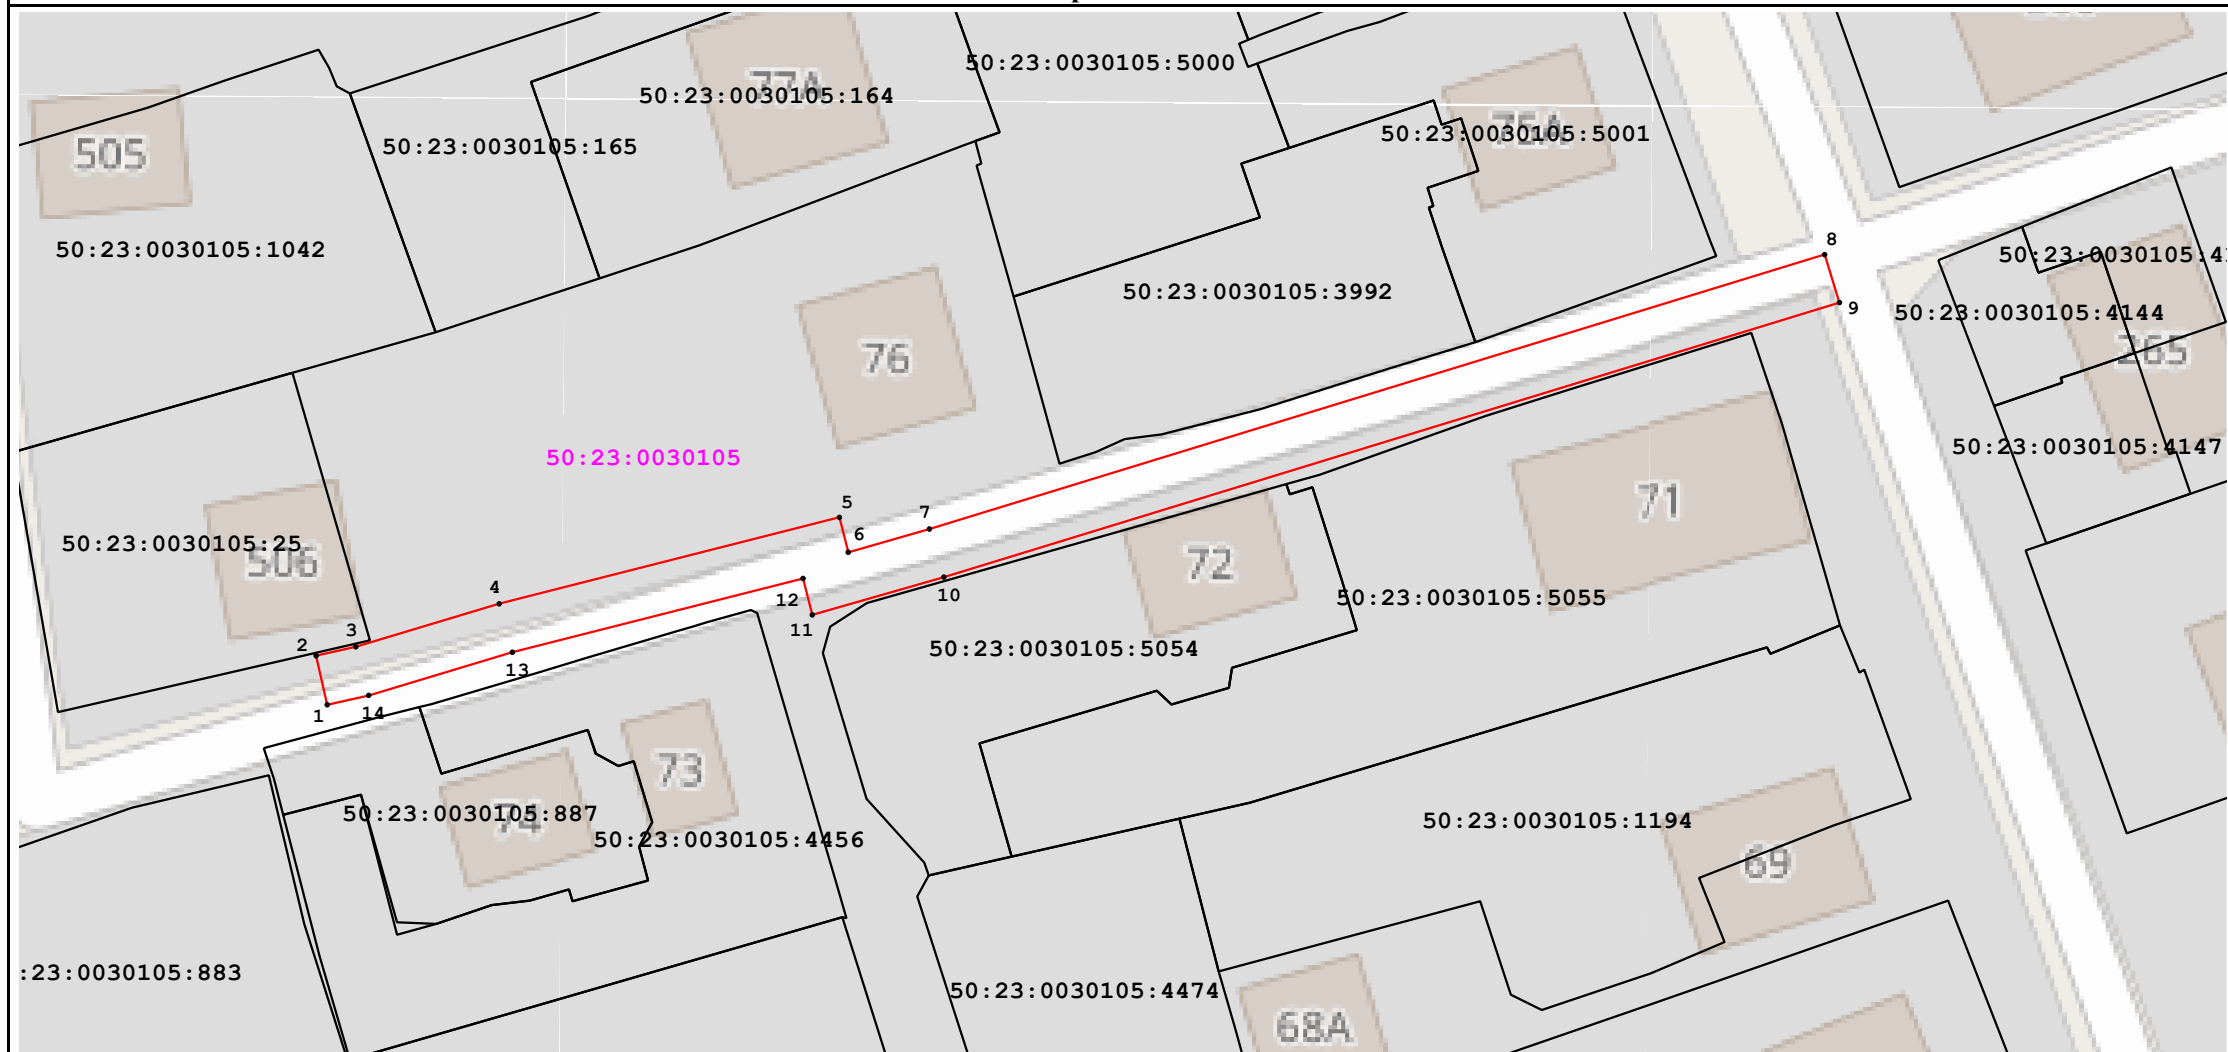

Масштаб 1:600

Условные обозначения:

50:23:0030105 - номер кадастрового квартала

- граница кадастрового квартала;

1 - характерная точка зоны;

50:23:0030105:887 - обозначение земельного участка, сведения о котором содержатся в ЕГРН;

- часть границы, сведения ЕГРН о которой позволяют однозначно определить ее положение на местности;

- граница зоны.

Подпись _____

Дата _____

1 апреля 2026 г.

Место для оттиска печати (при наличии) лица, составившего описание местоположения границ объекта

