

ОПИСАНИЕ МЕСТОПОЛОЖЕНИЯ ГРАНИЦ

Публичный сервитут объекта «Газопровод», кадастровый номер 50:23:0000000:135679

(наименование объекта, местоположение границ которого описано (далее - объект))

Раздел 1		
Сведения об объекте		
№ п/п	Характеристики объекта	Описание характеристик
1	2	3
1	Местоположение объекта	Московская область, Раменский м.о., д. Заболотье
2	Площадь объекта ± величина погрешности определения площади (Р ± ΔР)	556 м² ± 8 м²
3	Иные характеристики объекта	Вид объекта реестра границ: Зона с особыми условиями использования территории Вид объекта по документу: Публичный сервитут объекта «Газопровод», кадастровый номер 50:23:0000000:135679 Содержание ограничений использования объектов недвижимости в пределах зоны или территории: Публичный сервитут, для целей размещения линейных объектов системы газоснабжения, их неотъемлемых технологических частей. Срок установления 588 месяцев. Владелец публичного сервитута: Акционерное Общество «Мособлгаз» (ИНН 5032292612, ОГРН 1175024034734). Адрес: Московская обл. г. Одинцово, д. Раздоры, 1-й км Рублево-Успенского шоссе, д. 1, корп. Б. Электронная почта: info@mosoblgaz.ru

Раздел 2

Сведения о местоположении границ объекта

1. Система координат МСК-50, зона 2

2. Сведения о характерных точках границ объекта

Обозначение характерных точек границ	Координаты, м		Метод определения координат характерной точки	Средняя квадратическая погрешность положения характерной точки (Mt), м	Описание обозначения точки на местности (при наличии)
	X	Y			
1	2	3	4	5	6
1	444 940,79	2 232 029,17	Аналитический метод	0,10	—
2	444 942,91	2 232 087,01	Аналитический метод	0,10	—
3	444 944,39	2 232 101,43	Аналитический метод	0,10	—
4	444 948,29	2 232 130,63	Аналитический метод	0,10	—
5	444 951,13	2 232 167,40	Аналитический метод	0,10	—
6	444 947,14	2 232 167,70	Аналитический метод	0,10	—
7	444 944,31	2 232 131,05	Аналитический метод	0,10	—
8	444 940,41	2 232 101,89	Аналитический метод	0,10	—
9	444 938,91	2 232 087,29	Аналитический метод	0,10	—
10	444 936,79	2 232 029,31	Аналитический метод	0,10	—
1	444 940,79	2 232 029,17	Аналитический метод	0,10	—

3. Сведения о характерных точках части (частей) границы объекта

1	2	3	4	5	6
—	—	—	—	—	—

Раздел 3


Сведения о местоположении измененных (уточненных) границ объекта

1. Система координат МСК-50, зона 2

2. Сведения о характерных точках границ объекта

Обозначение характерных точек границы	Существующие координаты, м		Измененные (уточненные) координаты, м		Метод определения координат характерной точки	Средняя квадратическая погрешность положения характерной точки (Mt), м	Описание обозначения точки на местности (при наличии)
	X	Y	X	Y			
1	2	3	4	5	6	7	8
—	—	—	—	—	—	—	—
3. Сведения о характерных точках части (частей) границы объекта							
1	2	3	4	5	6	7	8
—	—	—	—	—	—	—	—

Раздел 4
План границ объекта

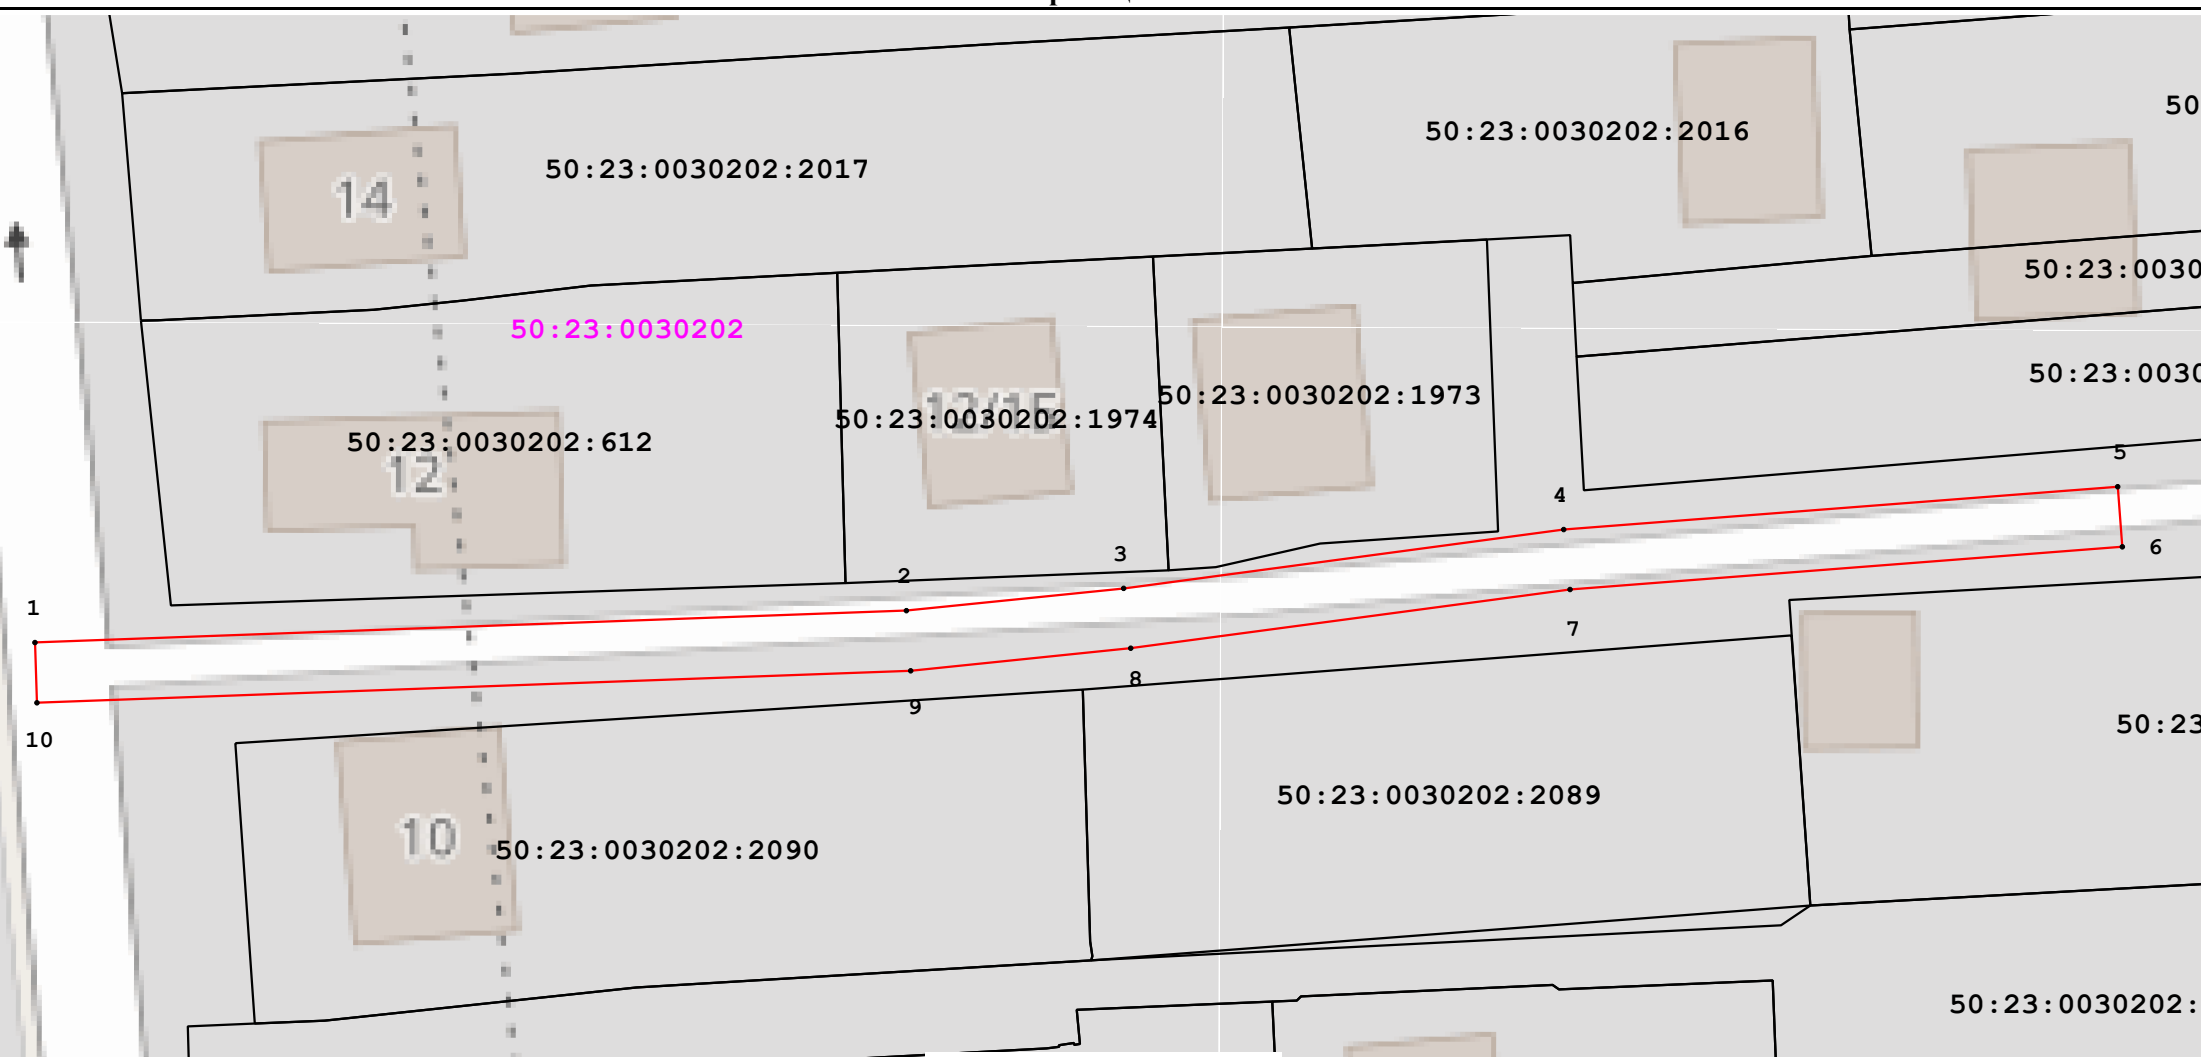

Масштаб 1:500

Условные обозначения:

- номер кадастрового квартала

- граница кадастрового квартала;

1 - характерная точка зоны;

50:23:0030202:612 - обозначение земельного участка, сведения о котором содержатся в ЕГРН;

- часть границы, сведения ЕГРН о которой позволяют однозначно определить ее положение на местности;

- граница зоны.

Подпись _____

Дата _____

1 апреля 2026 г.

Место для оттиска печати (при наличии) лица, составившего описание местоположения границ объекта

