


ПРОЕКТ ГЕНЕРАЛЬНОГО ПЛАНА РАМЕНСКОГО МУНИЦИПАЛЬНОГО ОКРУГА
МОСКОВСКОЙ ОБЛАСТИ ПРИМЕНИТЕЛЬНО К ЗЕМЕЛЬНОМУ УЧАСТКУ С
КАДАСТРОВЫМ НОМЕРОМ 50:23:0030388:3979

КАРТА ГРАНИЦ НАСЕЛЕННЫХ ПУНКТОВ, ВХОДЯЩИХ В СОСТАВ РАМЕНСКОГО МУНИЦИПАЛЬНОГО ОКРУГА
ПРИМЕНИТЕЛЬНО К ЗЕМЕЛЬНОМУ УЧАСТКУ С КАДАСТРОВЫМ НОМЕРОМ 50:23:0030388:3979

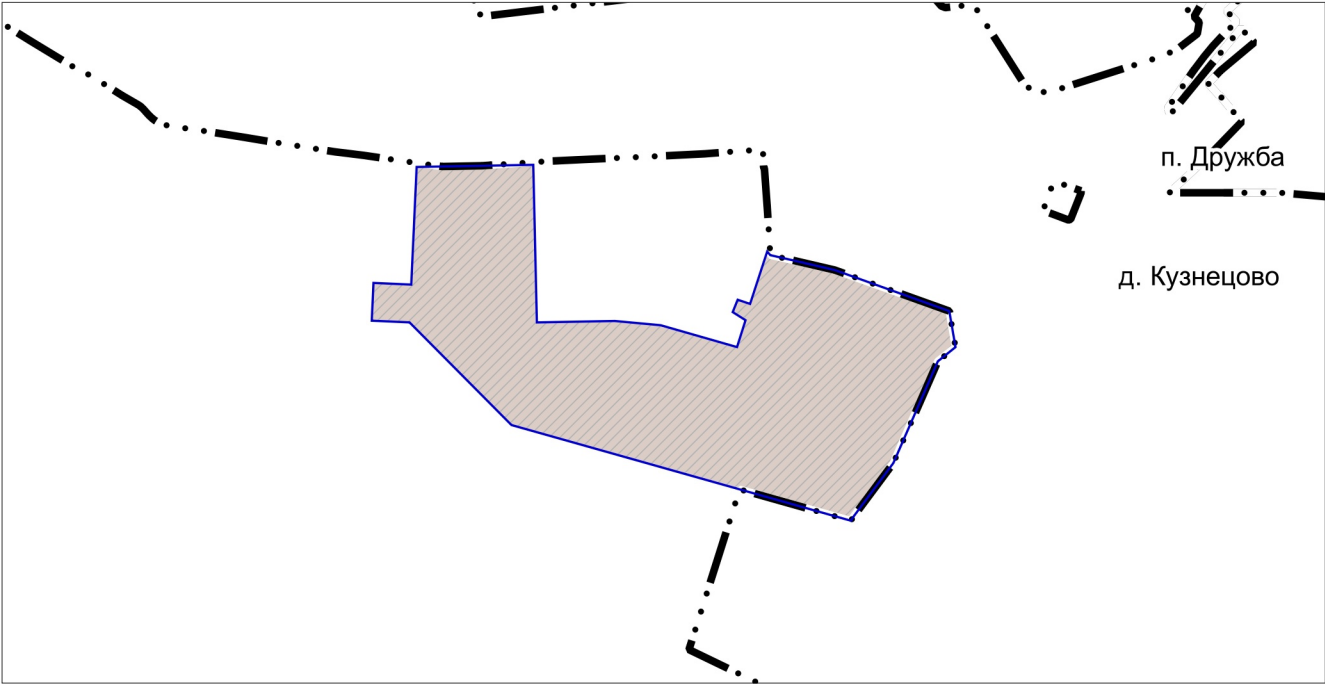

УСЛОВНЫЕ ОБОЗНАЧЕНИЯ

- Границы**
-  населенных пунктов (утвержденные) *
 -  разработки генерального плана
 -  земельных участков, поставленных на кадастровый учет
- * отображаются в целях информационной целостности документа и утверждению в составе генерального плана не подлежат

ЗЕМЕЛЬНЫЙ УЧАСТОК С КАДАСТРОВЫМ
НОМЕРОМ 50:23:0030388:3979 РАСПОЛОЖЕН
ВНЕ ГРАНИЦ НАСЕЛЕННЫХ ПУНКТОВ

Должность	ФИО	Подпись	Дата	Договор № 126-2026 от 03.04.2026			
Руководитель мастерской	П.С. Богачев			Московская область, Раменский муниципальный округ			
Заместитель начальника отдела	Н.В. Макаров						
Главный инженер проекта	В.И. Лавренко						
Главный архитектор проекта	М.В. Бирюкова						
				Проект генерального плана Раменского муниципального округа Московской области применительно к земельному участку с кадастровым номером 50:23:0030388:3979	Стадия	Лист	Листов
						1	2
					НИиПИ градоостроительства ГАОУ МО «НИиПИ градоостроительства»		
Проверил	Н.В. Макаров			Масштаб 1:10000			