


ПРОЕКТ ГЕНЕРАЛЬНОГО ПЛАНА РАМЕНСКОГО МУНИЦИПАЛЬНОГО ОКРУГА
МОСКОВСКОЙ ОБЛАСТИ ПРИМЕНительно К ЗЕМЕЛЬНОМУ УЧАСТКУ С
КАДАСТРОВЫМ НОМЕРОМ 50:23:0030388:3979

КАРТА ФУНКЦИОНАЛЬНЫХ ЗОН РАМЕНСКОГО МУНИЦИПАЛЬНОГО ОКРУГА ПРИМЕНительно К
ЗЕМЕЛЬНОМУ УЧАСТКУ С КАДАСТРОВЫМ НОМЕРОМ 50:23:0030388:3979

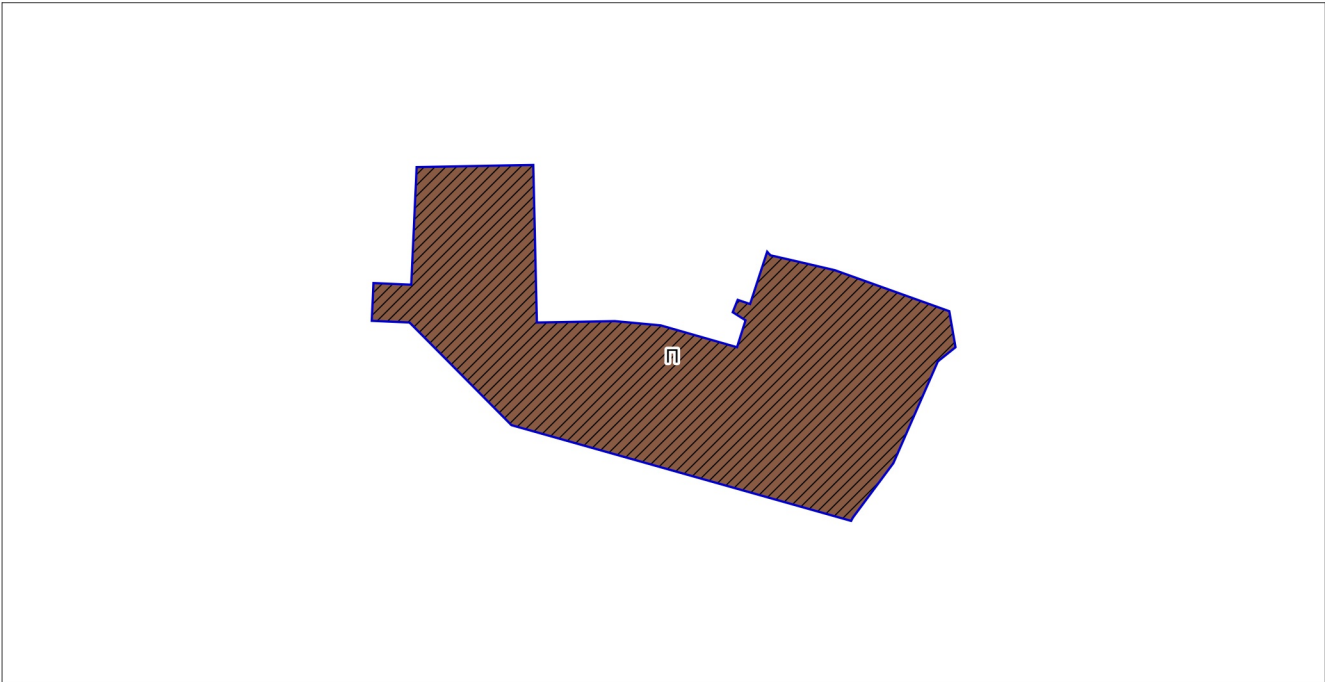

УСЛОВНЫЕ ОБОЗНАЧЕНИЯ

Границы



разработки генерального плана



земельных участков, поставленных
на кадастровый учет

Функциональные зоны



Производственная зона



Планируемые функциональные зоны

Должность	ФИО	Подпись	Дата	Договор № 126-2026 от 03.04.2026			
Руководитель мастерской	П.С. Богачев			Московская область, Раменский муниципальный округ			
Заместитель начальника отдела	Н.В. Макаров						
Главный инженер проекта	В.И. Лавренко						
Главный архитектор проекта	М.В. Бирюкова			Проект генерального плана Раменского муниципального округа Московской области применительно к земельному участку с кадастровым номером 50:23:0030388:3979	Стадия	Лист	Листов
						2	2
				Карта функциональных зон Раменского муниципального округа применительно к земельному участку с кадастровым номером 50:23:0030388:3979 Масштаб 1:10000	НИИПИ градоостроительства ГАУ МО «НИИПИ градоостроительства»		
Проверил	Н.В. Макаров						