


ПРОЕКТ ГЕНЕРАЛЬНОГО ПЛАНА РАМЕНСКОГО МУНИЦИПАЛЬНОГО ОКРУГА
МОСКОВСКОЙ ОБЛАСТИ ПРИМЕНительно К ЗЕМЕЛЬНОМУ УЧАСТКУ С
КАДАСТРОВЫМ НОМЕРОМ 50:23:0030388:3979

КАРТА ГРАНИЦ ЗОН НЕГАТИВНОГО ВОЗДЕЙСТВИЯ СУЩЕСТВУЮЩИХ И ПЛАНИРУЕМЫХ ОБЪЕКТОВ
КАПИТАЛЬНОГО СТРОИТЕЛЬСТВА РАМЕНСКОГО МУНИЦИПАЛЬНОГО ОКРУГА ПРИМЕНительно К
ЗЕМЕЛЬНОМУ УЧАСТКУ С КАДАСТРОВЫМ НОМЕРОМ 50:23:0030388:3979

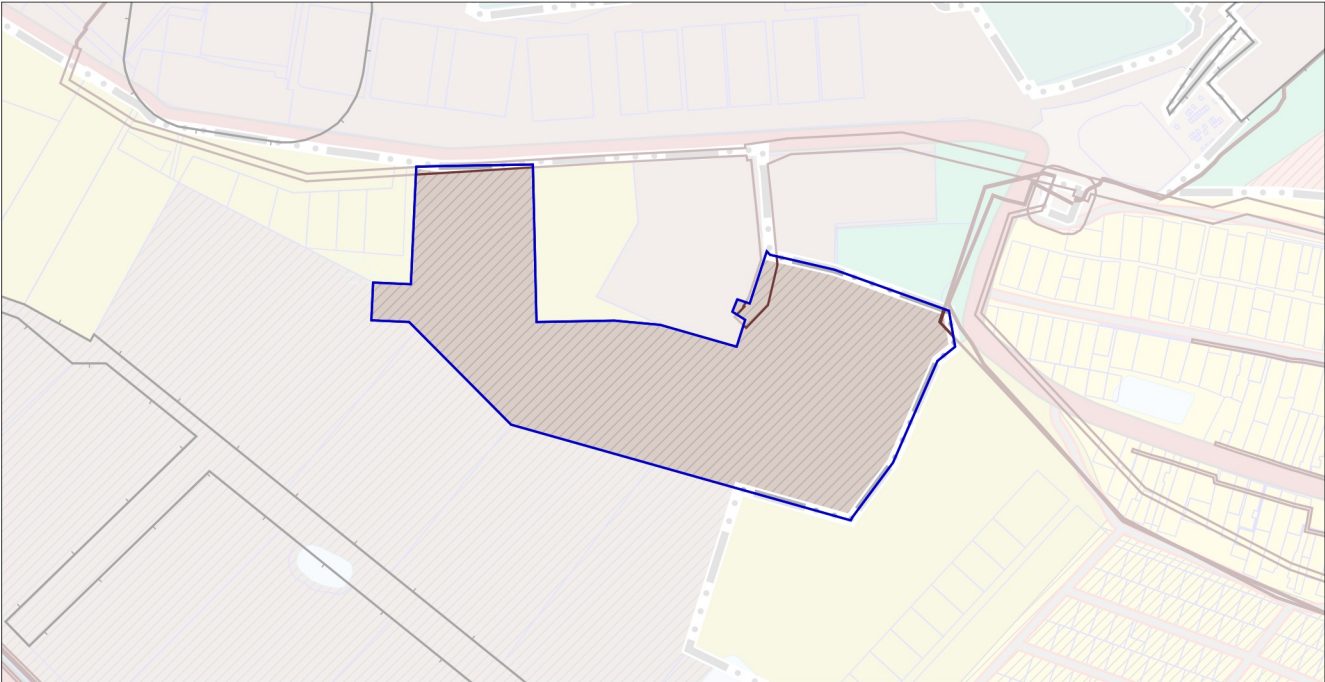

УСЛОВНЫЕ ОБОЗНАЧЕНИЯ

Границы



разработки генерального плана *

* Территории и объекты вне границ разработки отображены в информационных целях и не являются предметом утверждения настоящего генерального плана



населенных пунктов (утверждённые)



земельных участков, поставленных на кадастровый учет

Существующие зоны с особыми условиями
использования территории (ЗОУИТ)



Охранная зона объектов электросетевого хозяйства (вдоль линий электропередачи, вокруг подстанций)

Рассматриваемая территория полностью расположена в границах воздушных подходов
аэродрома экспериментальной авиации "Раменское"

Должность	ФИО	Подпись	Дата	Договор № 126-2026 от 03.04.2026			
Руководитель мастерской	П.С. Богачев			Московская область, Раменский муниципальный округ			
Заместитель начальника отдела	Н.В. Макаров						
Главный инженер проекта	В.И. Лавренко						
Главный архитектор проекта	М.В. Бирюкова						
				Проект генерального плана Раменского муниципального округа Московской области применительно к земельному участку с кадастровым номером 50:23:0030388:3979	Стадия	Лист	Листов
						1	2
					НИИПИ градогостроительства ГАОУ МО «НИИПИ градогостроительства»		
Проверил	Н.В. Макаров			Карта границ зон негативного воздействия существующих и планируемых объектов капитального строительства Раменского муниципального округа применительно к земельному участку с кадастровым номером 50:23:0030388:3979 Масштаб 1:10000			