


ПРОЕКТ ГЕНЕРАЛЬНОГО ПЛАНА РАМЕНСКОГО МУНИЦИПАЛЬНОГО ОКРУГА МОСКОВСКОЙ ОБЛАСТИ ПРИМЕНИТЕЛЬНО К ЗЕМЕЛЬНОМУ УЧАСТКУ С КАДАСТРОВЫМ НОМЕРОМ 50:23:0030388:3979

КАРТА СУЩЕСТВУЮЩИХ И ПЛАНИРУЕМЫХ ОСОБО ОХРАНЯЕМЫХ ПРИРОДНЫХ ТЕРРИТОРИЙ, ЗОН САНИТАРНОЙ ОХРАНЫ ИСТОЧНИКОВ ПИТЬЕВОГО ВОДОСНАБЖЕНИЯ, ВОДООХРАННЫХ ЗОН, ПРИБРЕЖНЫХ ЗАЩИТНЫХ ПОЛОС, БЕРЕГОВЫХ ПОЛОС ВОДНЫХ ОБЪЕКТОВ. ЗОН ЗАТОПЛЕНИЯ И ПОДТОПЛЕНИЯ РАМЕНСКОГО МУНИЦИПАЛЬНОГО ОКРУГА ПРИМЕНИТЕЛЬНО К ЗЕМЕЛЬНОМУ УЧАСТКУ С КАДАСТРОВЫМ НОМЕРОМ 50:23:0030388:3979

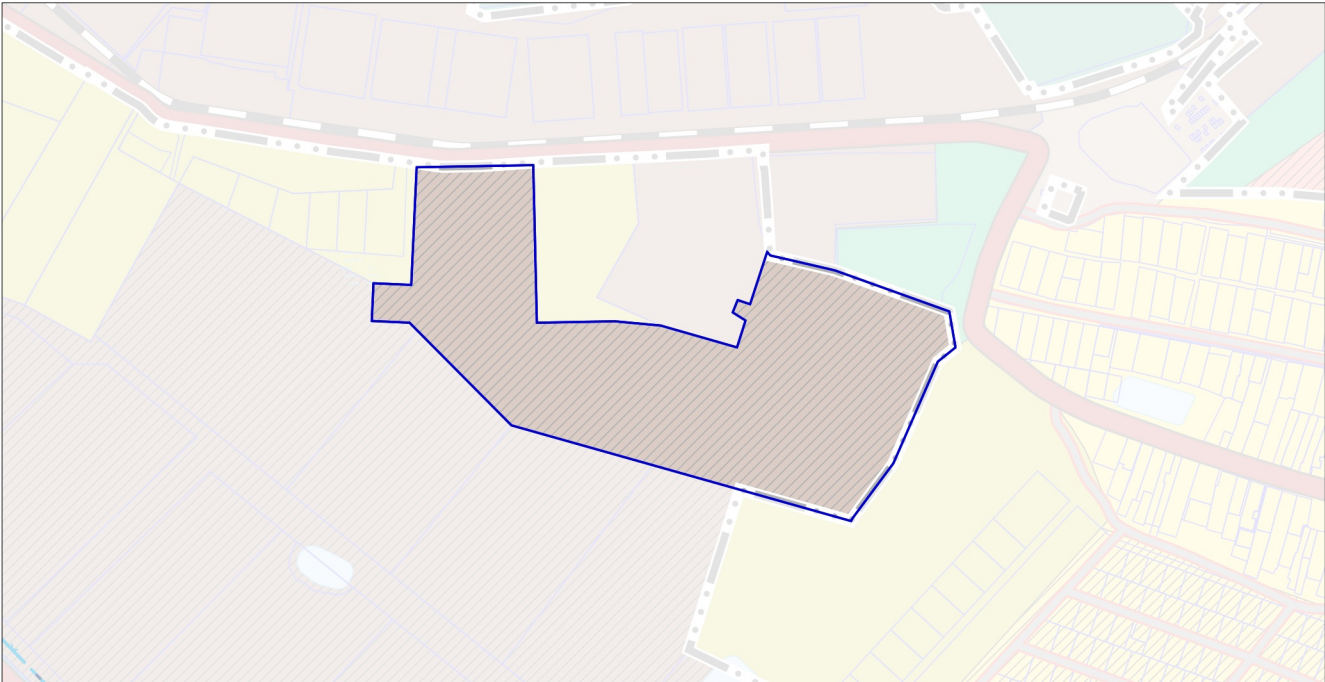

УСЛОВНЫЕ ОБОЗНАЧЕНИЯ

- 

Границы населенных пунктов (утверждённые)
- 

разработки генерального плана *

* Территории и объекты вне границ разработки отображены в информационных целях и не являются предметом утверждения настоящего генерального плана
- 

земельных участков, поставленных на кадастровый учет
- Существующие зоны с особыми условиями использования территории (ЗОУИТ)



Прибрежная защитная полоса **



Водоохранная зона **

** в соответствии со сведениями ИСОГД МО

Рассматриваемая территория полностью расположена в границах зоны подтопления
- ОСОБО ОХРАНЯЕМЫЕ ПРИРОДНЫЕ ТЕРРИТОРИИ, ЗОНЫ САНИТАРНОЙ ОХРАНЫ ИСТОЧНИКОВ ПИТЬЕВОГО ВОДОСНАБЖЕНИЯ, ВОДООХРАННЫЕ ЗОНЫ, ПРИБРЕЖНЫЕ ЗАЩИТНЫЕ ПОЛОСЫ, БЕРЕГОВЫЕ ПОЛОСЫ ВОДНЫХ ОБЪЕКТОВ В ГРАНИЦАХ РАЗРАБОТКИ ГЕНЕРАЛЬНОГО ПЛАНА ОТСУТСТВУЮТ
- | | | | | | | | |
|-------------------------------|---------------|---------|------|--|---------------------------------------|------|--------|
| Должность | ФИО | Подпись | Дата | Договор № 126-2026 от 03.04.2026 | | | |
| Руководитель мастерской | П.С. Богачев | | | Московская область, Раменский муниципальный округ | | | |
| Заместитель начальника отдела | Н.В. Макаров | | | | | | |
| Главный инженер проекта | В.И. Лавренко | | | | | | |
| Главный архитектор проекта | М.В. Бирюкова | | | Проект генерального плана
Раменского муниципального округа Московской области
применительно к земельному участку с кадастровым номером
50:23:0030388:3979 | Стадия | Лист | Листов |
| | | | | | | 2 | 2 |
| | | | | | | | |
| | | | | Карта существующих и планируемых особо охраняемых природных территорий, зон санитарной охраны источников питьевого водоснабжения, водоохранных зон, прибрежных защитных полос, береговых полос водных объектов. Зон затопления и подтопления Раменского муниципального округа применительно к земельному участку с кадастровым номером 50:23:0030388:3979
Масштаб 1:10000 | НИ и ПИ
градоостроительства | | |
| Проверил | Н.В. Макаров | | | | ГАУ МО «НИиПИ
градоостроительства» | | |