


ПРОЕКТ ГЕНЕРАЛЬНОГО ПЛАНА РАМЕНСКОГО МУНИЦИПАЛЬНОГО ОКРУГА
МОСКОВСКОЙ ОБЛАСТИ ПРИМЕНИТЕЛЬНО К ЗЕМЕЛЬНОМУ УЧАСТКУ С
КАДАСТРОВЫМ НОМЕРОМ 50:23:0030388:3979

КАРТА СУЩЕСТВУЮЩЕГО ИСПОЛЬЗОВАНИЯ ТЕРРИТОРИИ В ГРАНИЦАХ РАМЕНСКОГО МУНИЦИПАЛЬНОГО
ОКРУГА ПРИМЕНИТЕЛЬНО К ЗЕМЕЛЬНОМУ УЧАСТКУ С КАДАСТРОВЫМ НОМЕРОМ 50:23:0030388:3979

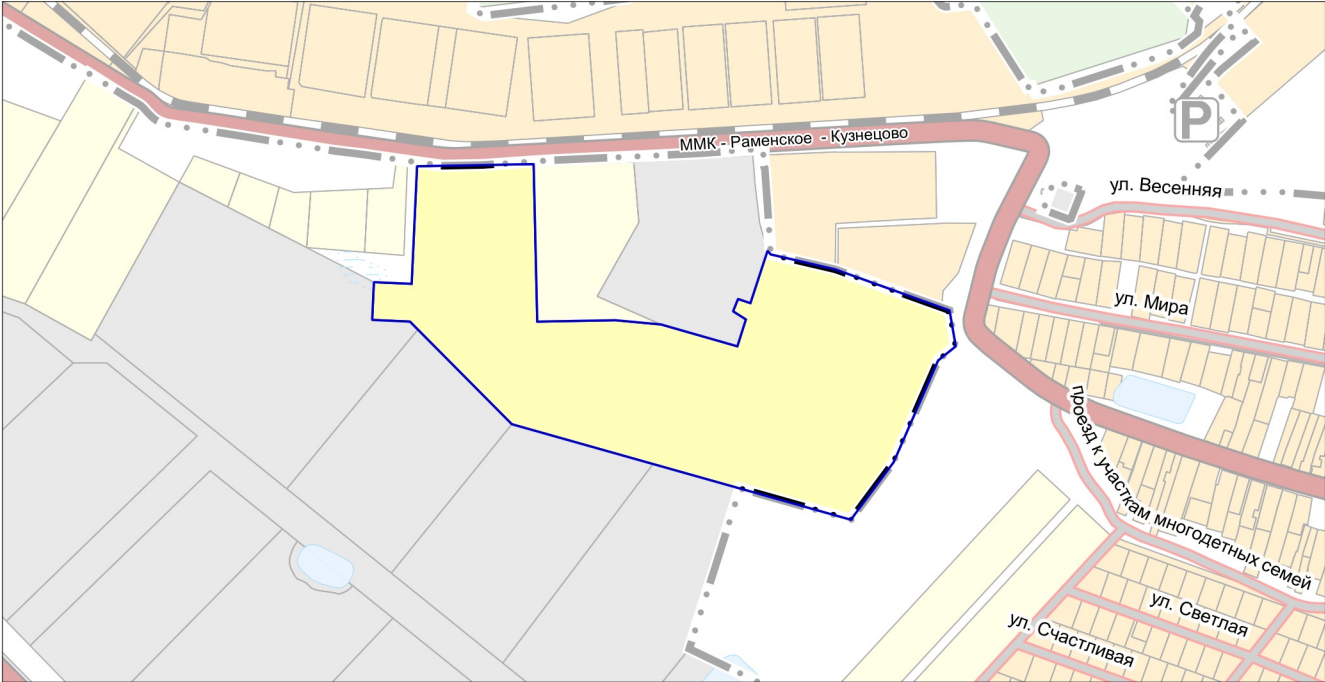

УСЛОВНЫЕ ОБОЗНАЧЕНИЯ



Границы населенных пунктов (утвержденные)



разработки генерального плана*

* Территории и объекты вне границ разработки отображены в информационных целях и не являются предметом утверждения настоящего генерального плана

Земли по категориям



Территории неразграниченной государственной собственности, земли без категории



Земли населенных пунктов




Земли сельскохозяйственного назначения



Земли промышленности, энергетики, транспорта, связи, радиовещания, телевидения, информатики, земли для обеспечения космической деятельности, земли обороны, безопасности и земли иного специального назначения



Земли лесного фонда

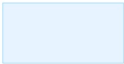

Поверхностные водные объекты ** Земли, покрытые поверхностными водами



Болото

** Отображены в информационных целях, не являются предметом утверждения генерального плана.

Существующие объекты транспортной инфраструктуры




Стоянка (парковка) автомобилей

Автомобильные дороги



регионального или межуни муниципального значения

 

Улицы в жилой застройке, местные улицы, проезды

Железнодорожные пути



частные и иные (необщего пользования)

**ЗЕМЕЛЬНЫЙ УЧАСТОК С КАДАСТРОВЫМ НОМЕРОМ 50:23:0030388:3979
РАСПОЛОЖЕН ВНЕ ГРАНИЦ НАСЕЛЕННЫХ ПУНКТОВ**

Должность	ФИО	Подпись	Дата	Договор № 126-2026 от 03.04.2026				
Руководитель мастерской	П.С. Богачев			Московская область, Раменский муниципальный округ				
Заместитель начальника отдела	Н.В. Макаров							
Главный инженер проекта	В.И. Лавренко							
Главный архитектор проекта	М.В. Бирюкова							
				Проект генерального плана Раменского муниципального округа Московской области применительно к земельному участку с кадастровым номером 50:23:0030388:3979		Стадия	Лист	Листов
							2	6
						НИ и ПИ градо строительства		
						ГАУ МО «НИиПИ градо строительства»		
Проверил	Н.В. Макаров			Масштаб 1:10000				