


ПРОЕКТ ГЕНЕРАЛЬНОГО ПЛАНА РАМЕНСКОГО МУНИЦИПАЛЬНОГО ОКРУГА МОСКОВСКОЙ ОБЛАСТИ ПРИМЕНИТЕЛЬНО К ЗЕМЕЛЬНОМУ УЧАСТКУ С КАДАСТРОВЫМ НОМЕРОМ 50:23:0030388:3979

КАРТА ПЛАНИРУЕМОГО РАЗВИТИЯ ТРАНСПОРТНОЙ ИНФРАСТРУКТУРЫ В ГРАНИЦАХ РАМЕНСКОГО МУНИЦИПАЛЬНОГО ОКРУГА ПРИМЕНИТЕЛЬНО К ЗЕМЕЛЬНОМУ УЧАСТКУ С КАДАСТРОВЫМ НОМЕРОМ 50:23:0030388:3979

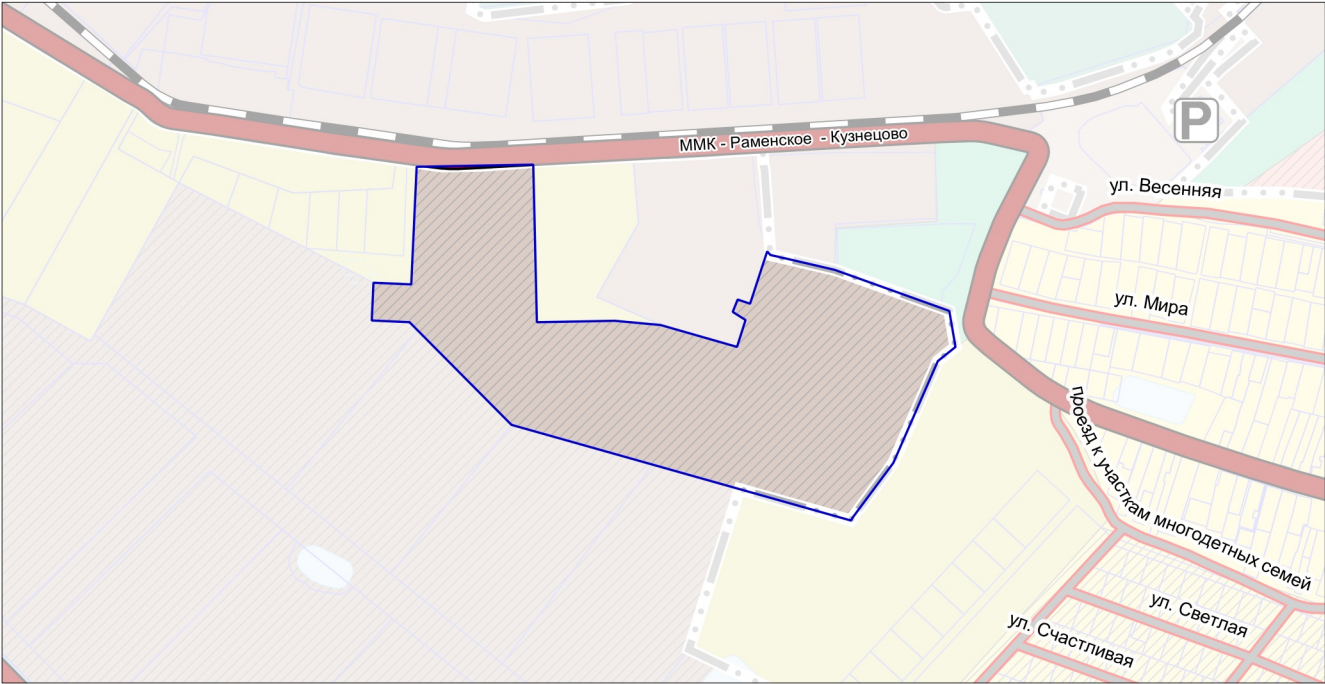

УСЛОВНЫЕ ОБОЗНАЧЕНИЯ



Границы населенных пунктов (утверждённые)



земельных участков, поставленных на кадастровый учет



разработки генерального плана *

* Территории и объекты вне границ разработки отображены в информационных целях и не являются предметом утверждения настоящего генерального плана



Объекты транспортной инфраструктуры Стоянка (парковка) автомобилей (существующая)



Объекты регионального и межмуниципального значения Автомобильные дороги существующие



Объекты местного значения Улично-дорожная сеть Улицы в жилой застройке, местные улицы, проезды (существующая)



Частные и иные объекты Железнодорожные пути (необщего пользования) существующие

ТРАНСПОРТНАЯ ИНФРАСТРУКТУРА В ГРАНИЦАХ РАЗРАБОТКИ ГЕНЕРАЛЬНОГО ПЛАНА ОТСУТСТВУЕТ

Должность	ФИО	Подпись	Дата	Договор № 126-2026 от 03.04.2026			
Руководитель мастерской	П.С. Богачев			Московская область, Раменский муниципальный округ			
Заместитель начальника отдела	Н.В. Макаров						
Главный инженер проекта	В.И. Лавренко						
Главный архитектор проекта	М.В. Бирюкова						
				Проект генерального плана Раменского муниципального округа Московской области применительно к земельному участку с кадастровым номером 50:23:0030388:3979		Стадия	Лист
							Листов
							3
							6
				Карта планируемого развития транспортной инфраструктуры в границах Раменского муниципального округа применительно к земельному участку с кадастровым номером 50:23:0030388:3979 Масштаб 1:10000		НИ и ПИ градостроительства	
Проверил	Н.В. Макаров					ГАУ МО «НИиПИ градостроительства»	