

ОПИСАНИЕ МЕСТОПОЛОЖЕНИЯ ГРАНИЦ

Публичный сервитут объекта «Газопровод», кадастровый номер 50:23:0010206:318

(наименование объекта, местоположение границ которого описано (далее - объект)

| Раздел 1            |                                                                     |   |
|---------------------|---------------------------------------------------------------------|---|
| Сведения об объекте |                                                                     |   |
| № п/п               | Характеристики объекта                                              | Описание характеристик   |
| 1                   | 2                                                                   | 3   |
| 1                   | Местоположение объекта                                              | Московская область, Раменский м.о., Капустино д   |
| 2                   | Площадь объекта ± величина погрешности определения площади (Р ± ΔР) | 944 м² ± 11 м²   |
| 3                   | Иные характеристики объекта                                         | Вид объекта реестра границ: Зона с особыми условиями использования территории<br>Вид объекта по документу: Публичный сервитут объекта «Газопровод», кадастровый номер 50:23:0010206:318 Содержание ограничений использования объектов недвижимости в пределах зоны или территории:<br>Публичный сервитут для целей размещения линейных объектов системы газоснабжения, их неотъемлемых технологических частей. Срок установления 49 лет. Владелец публичного сервитута: Акционерное Общество "Мособлгаз" (ИНН 5032292612, ОГРН 1175024034734). Адрес: Московская обл, г. Одинцово, д. Раздоры, 1-й км Рублёво-Успенского шоссе, дом 1, корпус Б. Электронная почта: info@mosoblgaz.ru |

**Раздел 2**

**Сведения о местоположении границ объекта**

**1. Система координат** МСК-50, зона 2

**2. Сведения о характерных точках границ объекта**

| Обозначение<br>характерных<br>точек<br>границ                   | Координаты, м |              | Метод определения<br>координат характерной<br>точки | Средняя<br>квадратическая<br>погрешность<br>положения<br>характерной<br>точки (Mt), м | Описание<br>обозначения точки<br>на местности (при<br>наличии) |
|-----------------------------------------------------------------|---------------|--------------|-----------------------------------------------------|---------------------------------------------------------------------------------------|----------------------------------------------------------------|
|                                                                 | X             | Y            |                                                     |                                                                                       |                                                                |
| 1                                                               | 2             | 3            | 4                                                   | 5                                                                                     | 6                                                              |
| 1                                                               | 457 528,15    | 2 228 370,81 | Аналитический метод                                 | 0,10                                                                                  | —                                                              |
| 2                                                               | 457 524,15    | 2 228 368,81 | Аналитический метод                                 | 0,10                                                                                  | —                                                              |
| 3                                                               | 457 525,94    | 2 228 365,23 | Аналитический метод                                 | 0,10                                                                                  | —                                                              |
| 4                                                               | 457 529,90    | 2 228 367,22 | Аналитический метод                                 | 0,10                                                                                  | —                                                              |
| 5                                                               | 457 591,84    | 2 228 396,22 | Аналитический метод                                 | 0,10                                                                                  | —                                                              |
| 6                                                               | 457 676,87    | 2 228 435,69 | Аналитический метод                                 | 0,10                                                                                  | —                                                              |
| 7                                                               | 457 678,69    | 2 228 435,84 | Аналитический метод                                 | 0,10                                                                                  | —                                                              |
| 8                                                               | 457 679,42    | 2 228 435,54 | Аналитический метод                                 | 0,10                                                                                  | —                                                              |
| 9                                                               | 457 712,23    | 2 228 380,89 | Аналитический метод                                 | 0,10                                                                                  | —                                                              |
| 10                                                              | 457 715,67    | 2 228 382,95 | Аналитический метод                                 | 0,10                                                                                  | —                                                              |
| 11                                                              | 457 682,17    | 2 228 438,72 | Аналитический метод                                 | 0,10                                                                                  | —                                                              |
| 12                                                              | 457 679,33    | 2 228 439,91 | Аналитический метод                                 | 0,10                                                                                  | —                                                              |
| 13                                                              | 457 675,83    | 2 228 439,62 | Аналитический метод                                 | 0,10                                                                                  | —                                                              |
| 14                                                              | 457 590,15    | 2 228 399,85 | Аналитический метод                                 | 0,10                                                                                  | —                                                              |
| 1                                                               | 457 528,15    | 2 228 370,81 | Аналитический метод                                 | 0,10                                                                                  | —                                                              |
| 3. Сведения о характерных точках части (частей) границы объекта |               |              |                                                     |                                                                                       |                                                                |
| 1                                                               | 2             | 3            | 4                                                   | 5                                                                                     | 6                                                              |
| —                                                               | —             | —            | —                                                   | —                                                                                     | —                                                              |

## Раздел 3


**Сведения о местоположении измененных (уточненных) границ объекта**

1. Система координат МСК-50, зона 2

## 2. Сведения о характерных точках границ объекта

| Обозначение<br>характерных<br>точек<br>границы                  | Существующие<br>координаты, м |   | Измененные<br>(уточненные)<br>координаты, м |   | Метод<br>определения<br>координат<br>характерной<br>точки | Средняя<br>квадратическая<br>погрешность<br>положения<br>характерной<br>точки (Mt), м | Описание<br>обозначения<br>точки на<br>местности<br>(при<br>наличии) |
|-----------------------------------------------------------------|-------------------------------|---|---------------------------------------------|---|-----------------------------------------------------------|---------------------------------------------------------------------------------------|----------------------------------------------------------------------|
|                                                                 | X                             | Y | X                                           | Y |                                                           |                                                                                       |                                                                      |
| 1                                                               | 2                             | 3 | 4                                           | 5 | 6                                                         | 7                                                                                     | 8                                                                    |
| —                                                               | —                             | — | —                                           | — | —                                                         | —                                                                                     | —                                                                    |
| 3. Сведения о характерных точках части (частей) границы объекта |                               |   |                                             |   |                                                           |                                                                                       |                                                                      |
| 1                                                               | 2                             | 3 | 4                                           | 5 | 6                                                         | 7                                                                                     | 8                                                                    |
| —                                                               | —                             | — | —                                           | — | —                                                         | —                                                                                     | —                                                                    |

Раздел 4  
План границ объекта

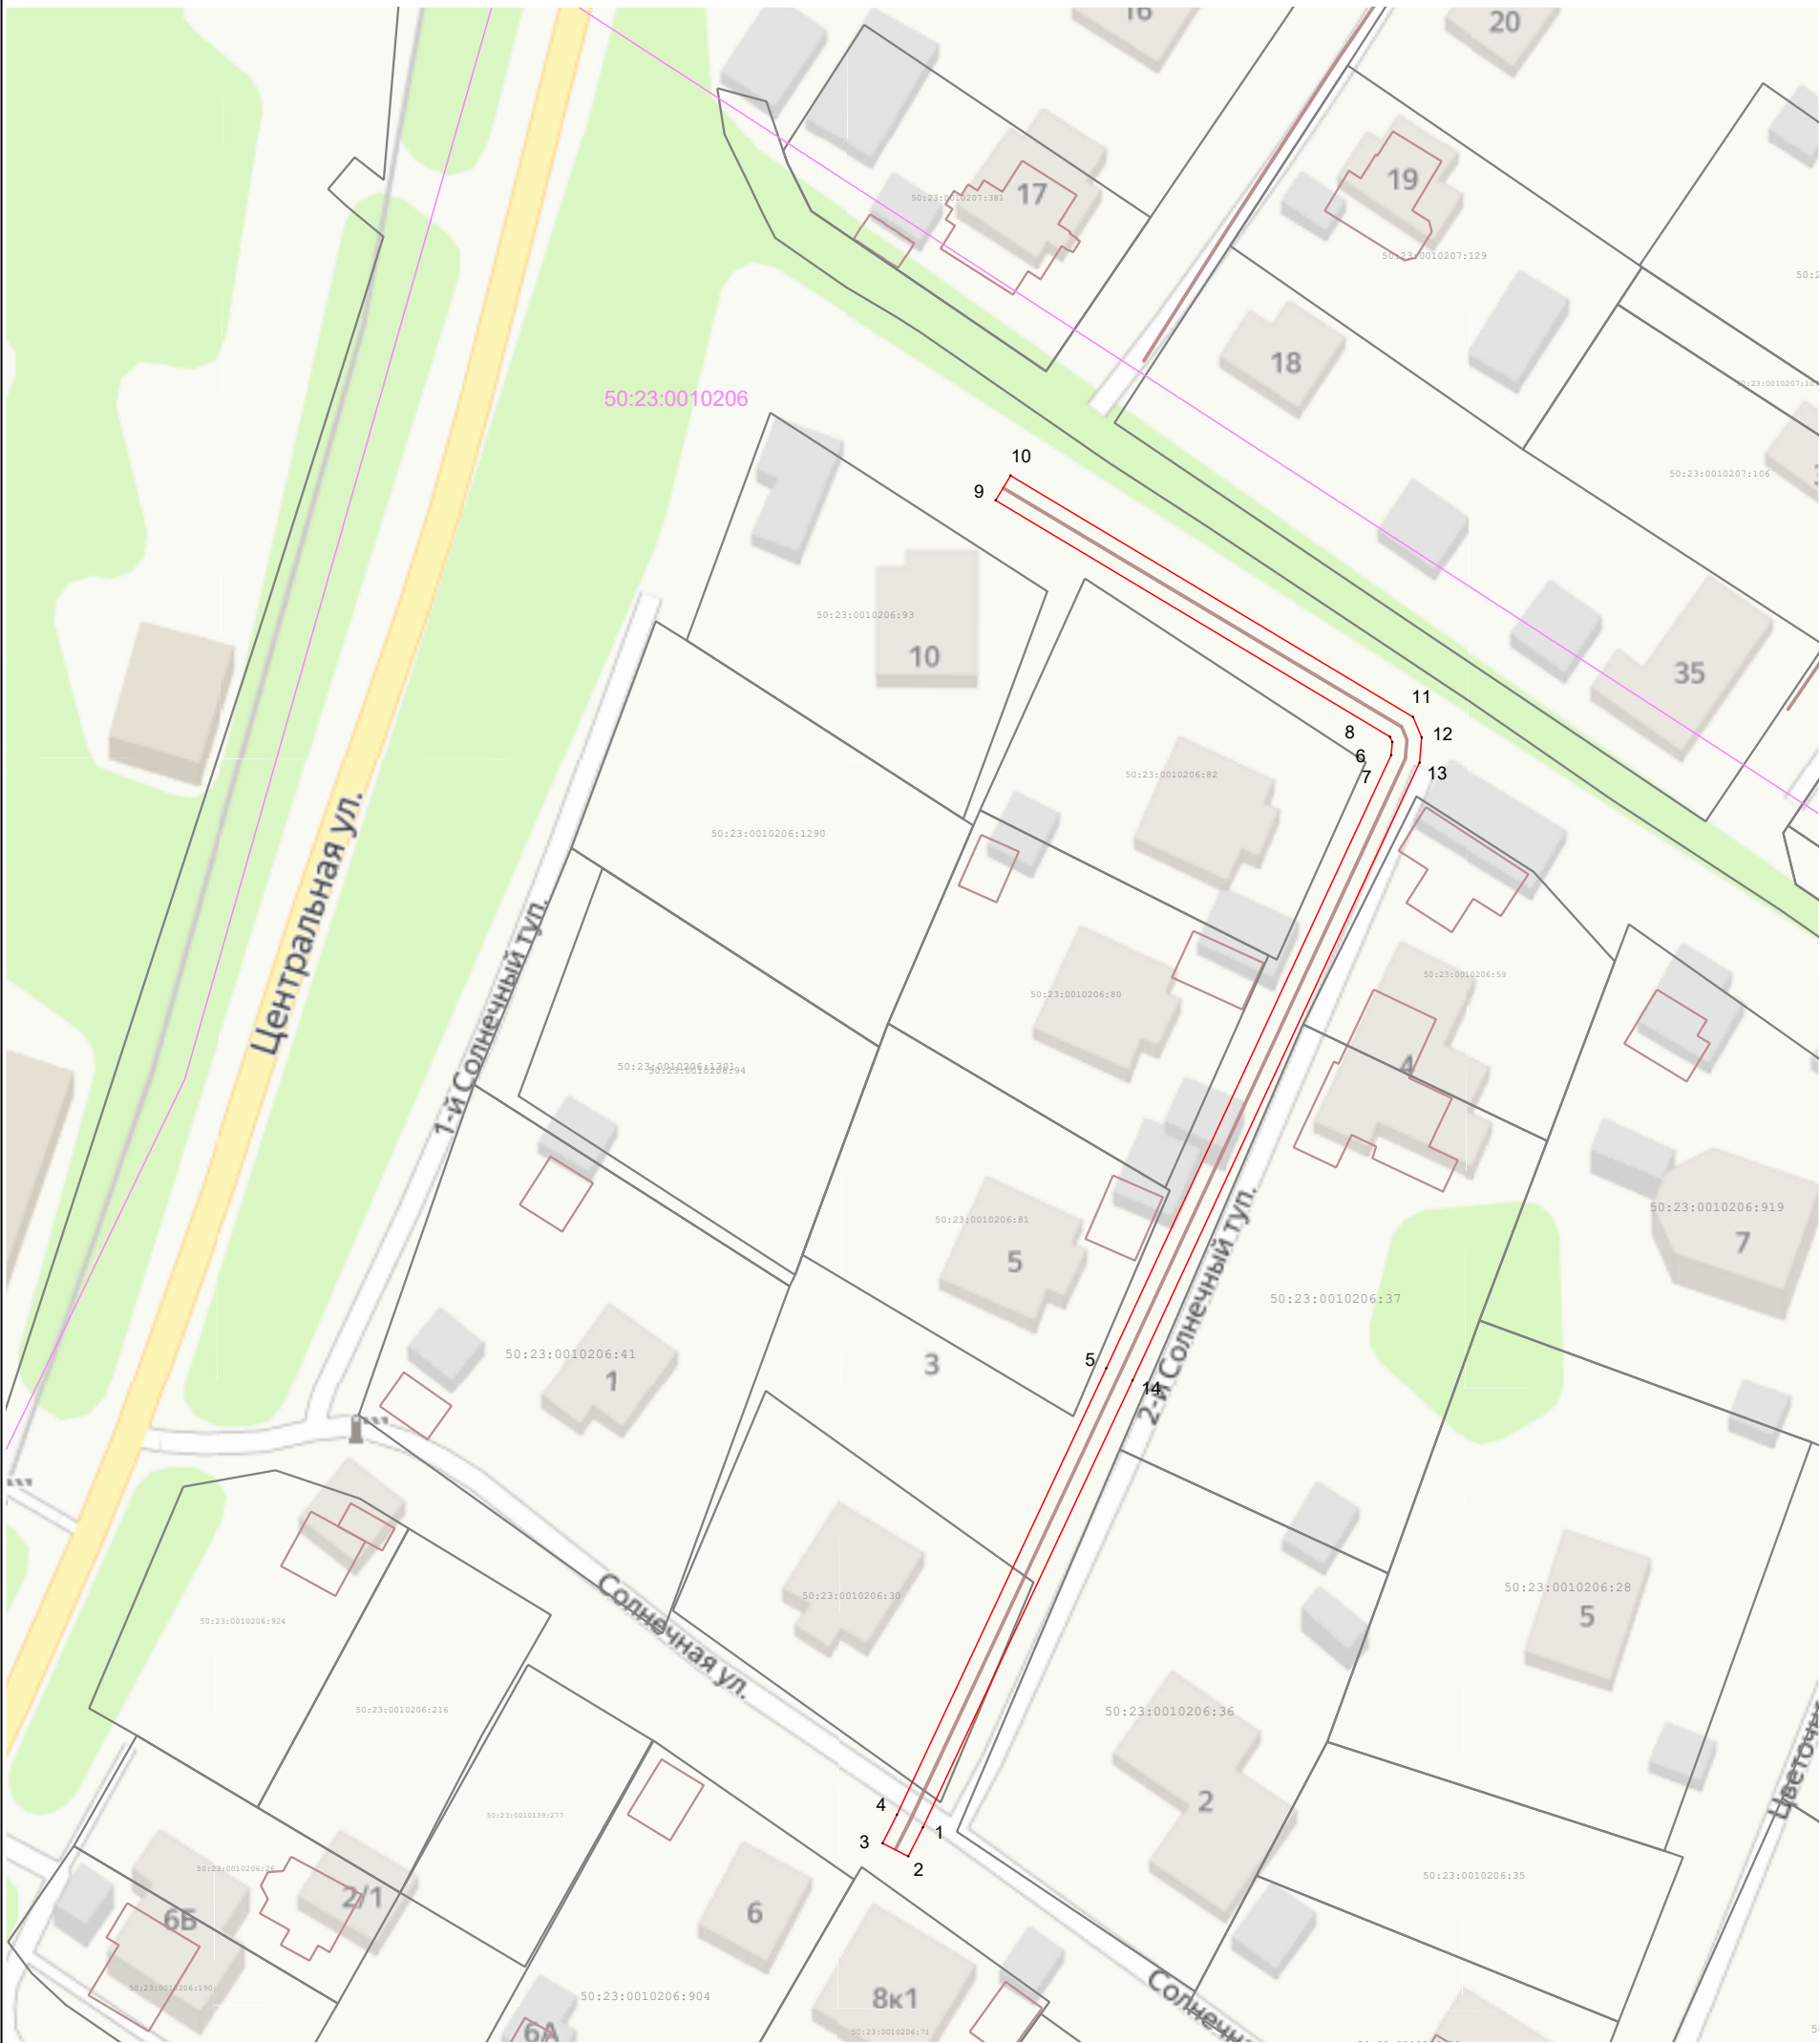

Масштаб 1:1 000

Используемые условные знаки и обозначения:

- 1 - Характерная точка границы публичного сервитута
- Границы публичного сервитута
- Границы земельных участков по сведениям ЕГРН
- Граница кадастрового квартала
- Номер кадастрового квартала

Подпись \_\_\_\_\_ Дата « 29 » апреля 20 26 г.

Место для оттиска печати (при наличии) лица, составившего описание местоположения границ объекта