

ОПИСАНИЕ МЕСТОПОЛОЖЕНИЯ ГРАНИЦ

Публичный сервитут объекта «Газопровод», кадастровый номер 50:23:0040338:76

(наименование объекта, местоположение границ которого описано (далее - объект)

Раздел 1		
Сведения об объекте		
№ п/п	Характеристики объекта	Описание характеристик
1	2	3
1	Местоположение объекта	Московская область, Раменский м.о., д. Кулаково
2	Площадь объекта ± величина погрешности определения площади (Р ± ΔР)	961 м² ± 11 м²
3	Иные характеристики объекта	Вид объекта реестра границ: Зона с особыми условиями использования территории Вид объекта по документу: Публичный сервитут объекта «Газопровод», кадастровый номер 50:23:0040338:76 Содержание ограничений использования объектов недвижимости в пределах зоны или территории: Публичный сервитут, для целей размещения линейных объектов системы газоснабжения, их неотъемлемых технологических частей. Срок установления 588 месяцев. Владелец публичного сервитута: Акционерное Общество «Мособлгаз» (ИНН 5032292612, ОГРН 1175024034734). Адрес: Московская обл. г. Одинцово, д. Раздоры, 1-й км Рублево-Успенского шоссе, д. 1, корп. Б. Электронная почта: info@mosoblgaz.ru

Раздел 2

Сведения о местоположении границ объекта

1. Система координат МСК-50, зона 2

2. Сведения о характерных точках границ объекта

Обозначение характерных точек границ	Координаты, м		Метод определения координат характерной точки	Средняя квадратическая погрешность положения характерной точки (Mt), м	Описание обозначения точки на местности (при наличии)
	X	Y			
1	2	3	4	5	6
1	446 634,74	2 223 932,53	Аналитический метод	0,10	—
2	446 637,29	2 223 935,62	Аналитический метод	0,10	—
3	446 629,24	2 223 942,26	Аналитический метод	0,10	—
4	446 598,57	2 223 903,98	Аналитический метод	0,10	—
5	446 589,99	2 223 911,27	Аналитический метод	0,10	—
6	446 553,92	2 223 869,81	Аналитический метод	0,10	—
7	446 538,69	2 223 852,02	Аналитический метод	0,10	—
8	446 521,84	2 223 831,72	Аналитический метод	0,10	—
9	446 522,07	2 223 829,26	Аналитический метод	0,10	—
10	446 520,91	2 223 807,40	Аналитический метод	0,10	—
11	446 557,88	2 223 777,68	Аналитический метод	0,10	—
12	446 560,38	2 223 780,80	Аналитический метод	0,10	—
13	446 525,01	2 223 809,22	Аналитический метод	0,10	—
14	446 525,98	2 223 830,44	Аналитический метод	0,10	—
15	446 541,75	2 223 849,44	Аналитический метод	0,10	—
16	446 590,37	2 223 905,69	Аналитический метод	0,10	—
17	446 599,15	2 223 898,24	Аналитический метод	0,10	—
18	446 629,78	2 223 936,62	Аналитический метод	0,10	—
1	446 634,74	2 223 932,53	Аналитический метод	0,10	—
3. Сведения о характерных точках части (частей) границы объекта					
1	2	3	4	5	6
—	—	—	—	—	—

Раздел 3


Сведения о местоположении измененных (уточненных) границ объекта

1. Система координат МСК-50, зона 2

2. Сведения о характерных точках границ объекта

Обозначение характерных точек границы	Существующие координаты, м		Измененные (уточненные) координаты, м		Метод определения координат характерной точки	Средняя квадратическая погрешность положения характерной точки (Mt), м	Описание обозначения точки на местности (при наличии)
	X	Y	X	Y			
1	2	3	4	5	6	7	8
—	—	—	—	—	—	—	—
3. Сведения о характерных точках части (частей) границы объекта							
1	2	3	4	5	6	7	8
—	—	—	—	—	—	—	—

Раздел 4
План границ объекта

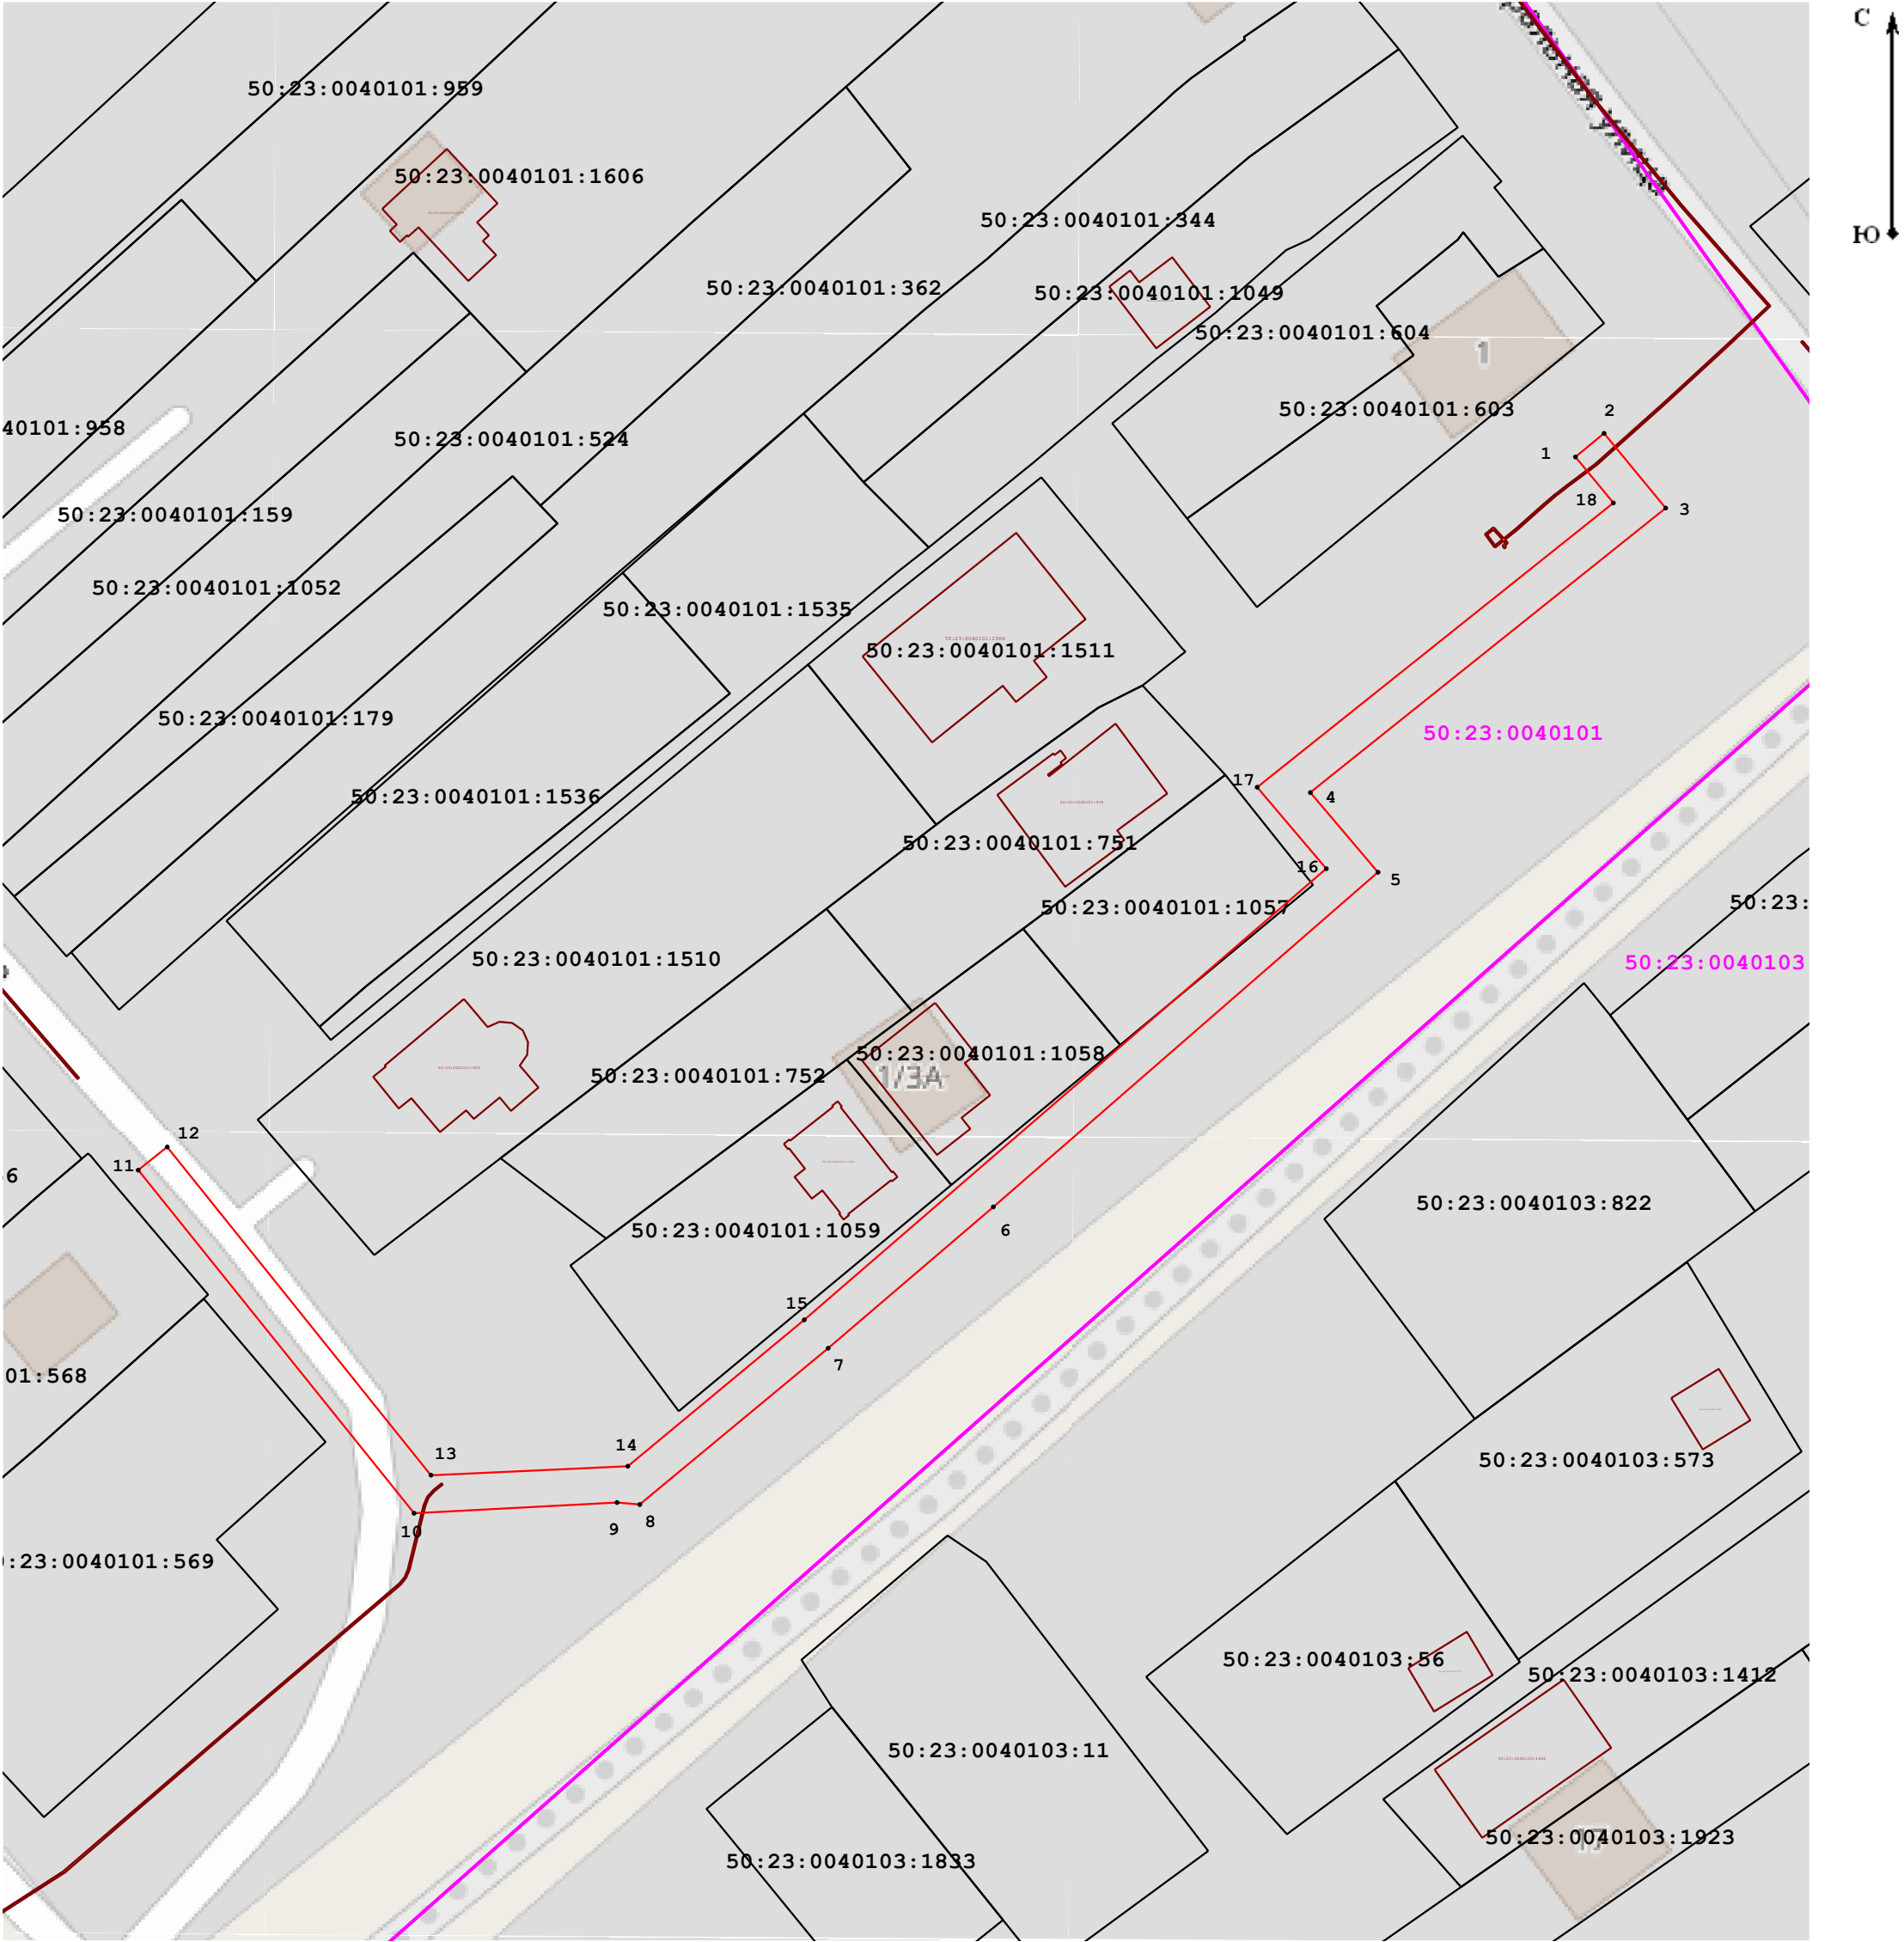

Масштаб 1:700

Используемые условные знаки и обозначения:

- номер кадастрового квартала
- обозначение земельного участка, сведения о котором содержатся в ЕГРН;
- граница кадастрового квартала;
- часть границы, сведения ЕГРН о которой позволяют однозначно определить ее положение на местности;
- граница населенного пункта, граница муниципального образования.
- характерная точка зоны;
- граница зоны.

Подпись _____ Дата « 29 » апреля 20 26 г.

Место для оттиска печати (при наличии) лица, составившего описание местоположения границ объекта

