


Внесение изменений в Правила землепользования и застройки территории (части территории) Раменского муниципального округа Московской области применительно к земельным участкам с кадастровыми номерами 50:23:0040335:20, 50:23:0040335:14, 50:23:0040335:17, 50:23:0000000:161122

КАРТА ГРАДОСТРОИТЕЛЬНОГО ЗОНИРОВАНИЯ С ОТОБРАЖЕНИЕМ ГРАНИЦ НАСЕЛЕННЫХ ПУНКТОВ, ВХОДЯЩИХ В СОСТАВ МУНИЦИПАЛЬНОГО ОБРАЗОВАНИЯ, ГРАНИЦ ЗОН С ОСОБЫМИ УСЛОВИЯМИ ИСПОЛЬЗОВАНИЯ ТЕРРИТОРИЙ, ГРАНИЦ ТЕРРИТОРИЙ ОБЪЕКТОВ КУЛЬТУРНОГО НАСЛЕДИЯ И ГРАНИЦ ТЕРРИТОРИЙ ИСТОРИЧЕСКИХ ПОСЕЛЕНИЙ (ПО СВЕДЕНИЯМ ИСОГД МО)

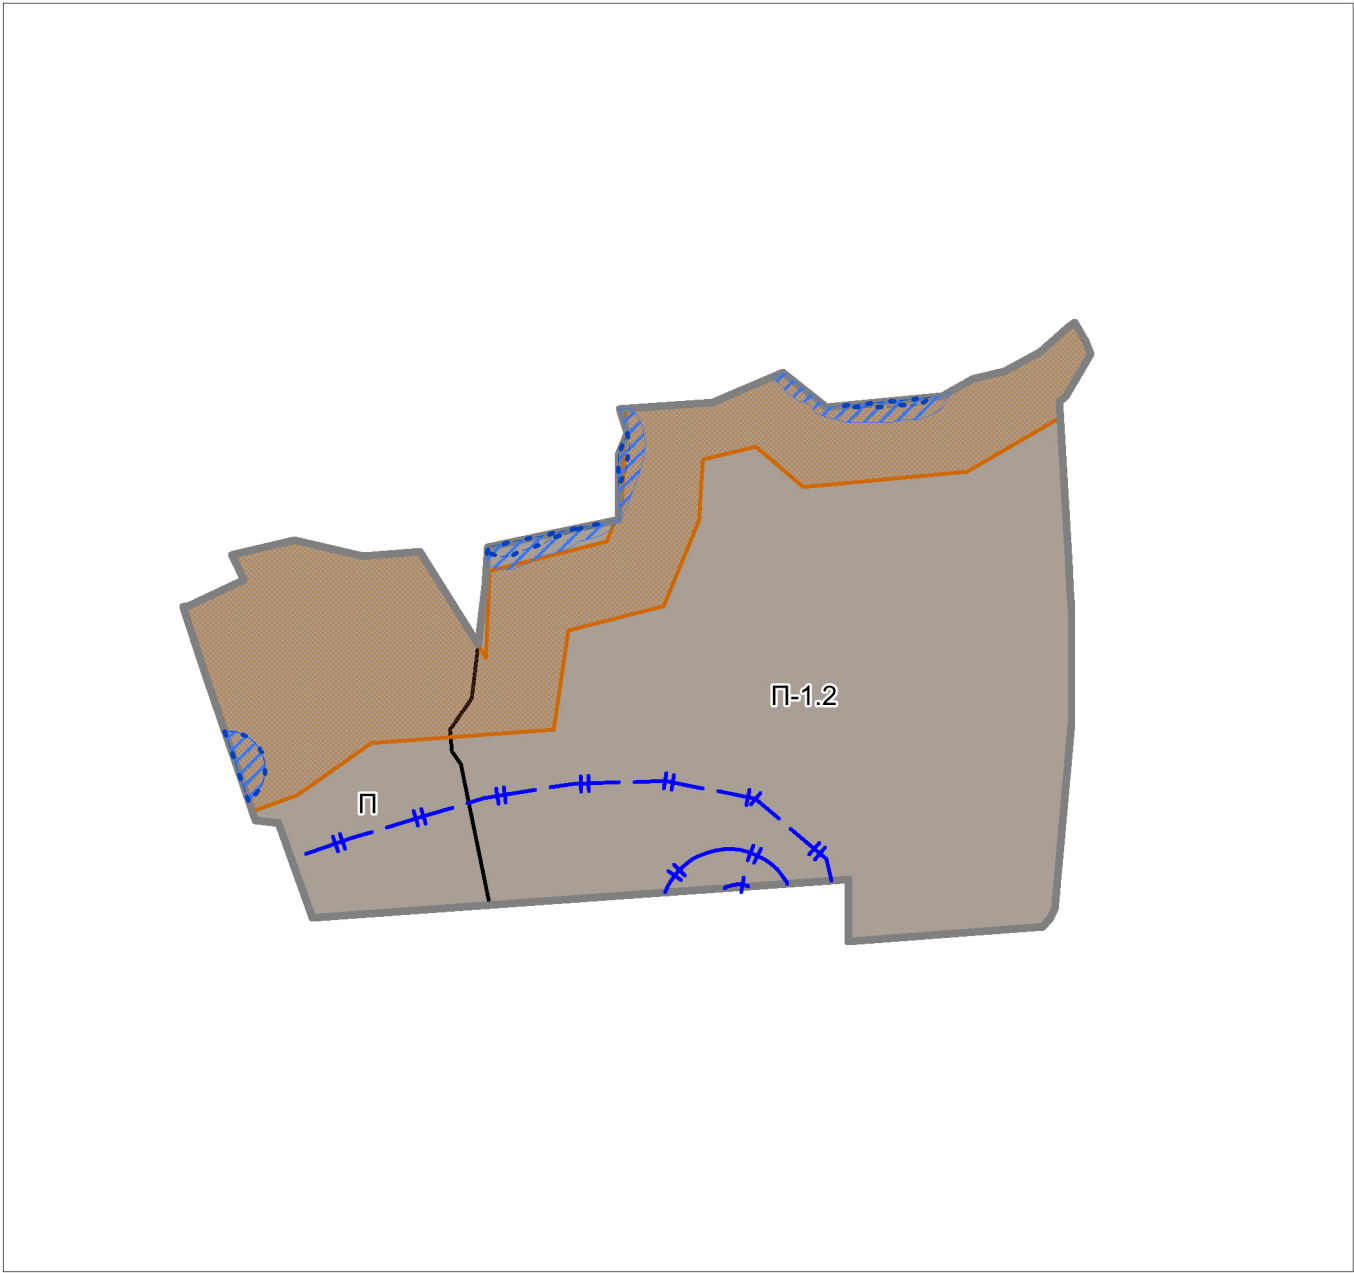

УСЛОВНЫЕ ОБОЗНАЧЕНИЯ

Г р а н и ц ы

Разработки

Территориальных зон

З о н ы с о с о б ы м и у с л о в и я м и и с п о л ь з о в а н и я т е р р и т о р и и

Санитарно-защитная зона предприятий, сооружений и иных объектов *

Водоохранная зона

Прибрежная защитная полоса

Граница ЗСО подземных источников питьевого водоснабжения (1 пояс)

Граница ЗСО подземных источников питьевого водоснабжения (2 пояс)

Граница ЗСО подземных источников питьевого водоснабжения (3 пояс)

П о д п и с и т е р р и т о р и а л ь н ы х з о н

П Виды территориальных зон

Примечания:
* Рассматриваемая территория расположена вне границ населенных пунктов;
** Рассматриваемая территория полностью расположена в приаэродромной территории.

				Договор от 03.03.2025 № 40-25/6		
				Московская область, Раменский муниципальный округ		
Должность	Ф.И.О.	Подпись	Дата	Внесение изменений в Правила землепользования и застройки территории (части территории) Раменского муниципального округа Московской области применительно к земельным участкам с кадастровыми номерами 50:23:0040335:20, 50:23:0040335:14, 50:23:0040335:17, 50:23:0000000:161122	Стадия	Лист
ГАП	Кондрушина Ю.М.				ПЗЗ	3
				Карта градостроительного зонирования с отображением границ населенных пунктов, входящих в состав муниципального образования, границ зон с особыми условиями использования территорий, границ территорий объектов культурного наследия и границ территорий исторических поселений (по сведениям ЕГРН). Разработано в М 1:10 000		Листов
Нач. управ.	Смирнов А.С.					4
Нач. мастер.	Меньшова Л.В.			 Основан в 1971		