


Внесение изменений в Правила землепользования и застройки территории (части территории) Раменского муниципального округа Московской области применительно к земельным участкам с кадастровыми номерами 50:23:0040335:20, 50:23:0040335:14, 50:23:0040335:17, 50:23:0000000:161122

КАРТА ГРАДОСТРОИТЕЛЬНОГО ЗОНИРОВАНИЯ С УСТАНОВЛЕННЫМИ ТЕРРИТОРИЯМИ, В ГРАНИЦАХ КОТОРЫХ ПРЕДУСМАТРИВАЕТСЯ ОСУЩЕСТВЛЕНИЕ ДЕЯТЕЛЬНОСТИ ПО КОМПЛЕКСНОМУ РАЗВИТИЮ ТЕРРИТОРИИ

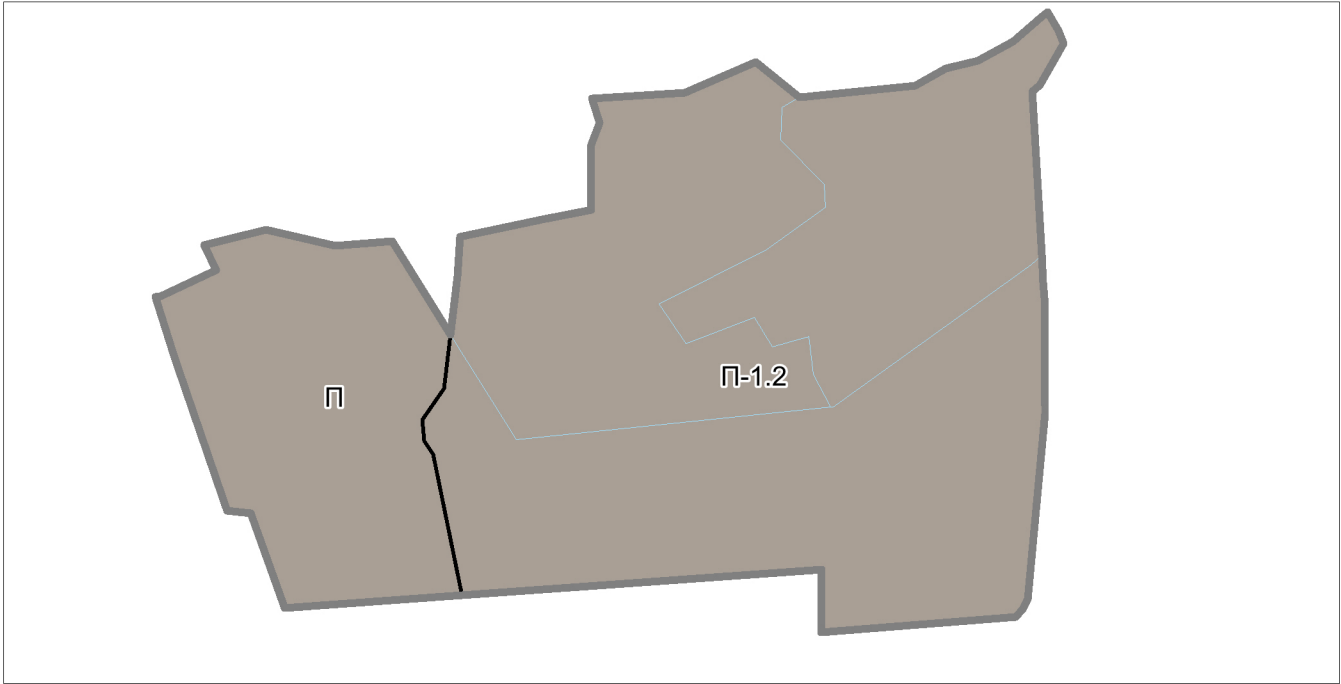

УСЛОВНЫЕ ОБОЗНАЧЕНИЯ

Г р а н и ц ы


- Разработки
- Земельных участков (по данным ЕГРН)
- Территориальных зон

Т е р р и т о р и а л ь н ы е з о н ы

- П- Производственная зона
- П-1.2 - Специализированная производственная зона

П о д п и с и т е р р и т о р и а л ь н ы х з о н

- П Вид территориальной зоны

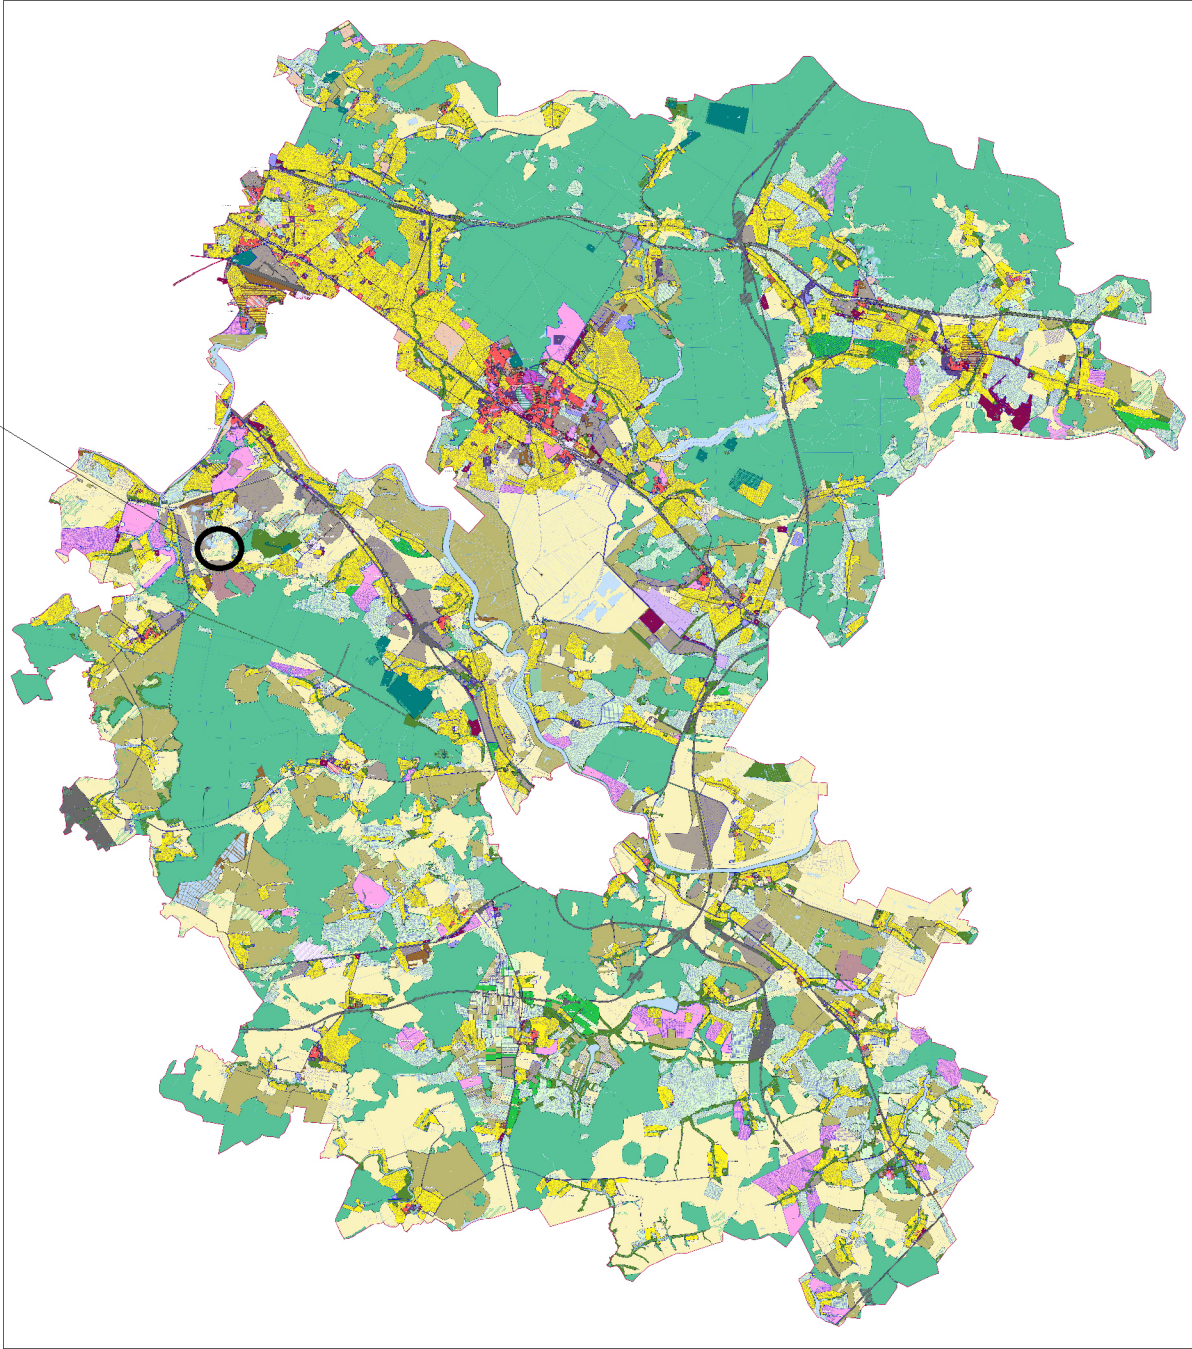

Примечания:
- Предельные параметры определяются в соответствии со статьей 11 настоящих Правил;
- Карта применяется одновременно с картой градостроительного зонирования с отображением границ населенных пунктов, границ зон с особыми условиями использования территорий, границ территорий объектов культурного наследия и границ территорий исторических поселений;
- Карта применяется одновременно с картой градостроительного зонирования с установленными территориями, в границах которых предусматриваются требования к архитектурно-градостроительному облику объектов капитального строительства;
- Градостроительный регламент территориальных зон должен применяться с учетом требований Решения Исполнительных Комитетов Московского городского и областного советов народных депутатов от 17 апреля 1980 г. № 500-1143 об утверждении проекта установления красных линий границ зон санитарной охраны источников водоснабжения г. Москвы в границах ЛПЗП. Градостроительные регламенты применяются в части, не противоречащей режимам, указанным в статье 4.2 настоящих Правил, и отображенным на карте градостроительного зонирования с отображением зон санитарной охраны источников водоснабжения (карта ограниченного доступа);
- Объекты транспортной инфраструктуры, территории, покрытые поверхностными водами (местоположение определяется по итогам проведенных инженерно-геодезических изысканий, а также по итогам проведенного обследования специализированной организацией, обладающей лицензией Росгидромета на осуществление деятельности в области гидрометеорологии и в смежных с ней областях, включающей определение гидрологических характеристик окружающей среды), границы населенных пунктов отображены в информационных целях.

				Договор от 03.03.2025 № 40-25/6			
				Московская область, Раменский муниципальный округ			
Должность	Ф.И.О.	Подпись	Дата	Внесение изменений в Правила землепользования и застройки территории (части территории) Раменского муниципального округа Московской области применительно к земельным участкам с кадастровыми номерами 50:23:0040335:20, 50:23:0040335:14, 50:23:0040335:17, 50:23:0000000:161122	Стадия	Лист	Листов
ГАП	Кондрушина Ю.М.				ПЗЗ	1	4
Нач. управ.	Смирнов А.С.			Карта градостроительного зонирования с установленными территориями, в границах которых предусматривается осуществление деятельности по комплексному развитию территории, Разработано в М 1:10 000	 Основан в 1971		
Нач. мастер.	Меньшова Л.В.						