

Государственное унитарное предприятие Московской области
"Московское областное бюро технической инвентаризации"

Раменский филиал ГУП МО "МОБТИ"

(наименование организации, осуществляющей техническую инвентаризацию)

ТЕХНИЧЕСКИЙ ПАСПОРТ ПОМЕЩЕНИЯ

нежилое

назначение помещения

Адрес (местоположение) объекта недвижимости:

Субъект Российской Федерации		
Район		
Муниципальное образование	Тип	
	Наименование	
Населенный пункт	Тип	
	Наименование	
Улица (проспект, переулок и т.д.)	Тип	
	Наименование	
Номер дома		
Номер корпуса		
Номер строения		
Литера	А	
Номер помещения (бокса)		
Иное описание местоположения	Московская область, город Раменское, улица Народная, дом 21, помещение № IV	

Инвентарный номер	233:070-14794 / IV
Кадастровый номер	

Технический паспорт составлен по состоянию на

12 октября 2011 г.

дата обследования объекта в натуре



I. Сведения о правообладателях


№ п/п	Субъект права: для граждан - фамилия, имя, отчество, паспорт, ИНН; для юридических лиц - наименование по уставу	Документы, подтверждающие право собственности, владения, пользования	Доля (часть, литера)
1	2	3	4
1			

II. Экспликация к поэтажным планам

№ и литера на плане	Этаж	№ помещения	№ на плане	Назначение частей помещения	Общая площадь (кв.м)	Высота (м)	Примечание
1	2	3	4	5	6	7	8
A	1	IV	35	основное	8,9	2,70	
			Итого по пом. помещение № IV		8,9		

План этажа

Масштаб 1:200

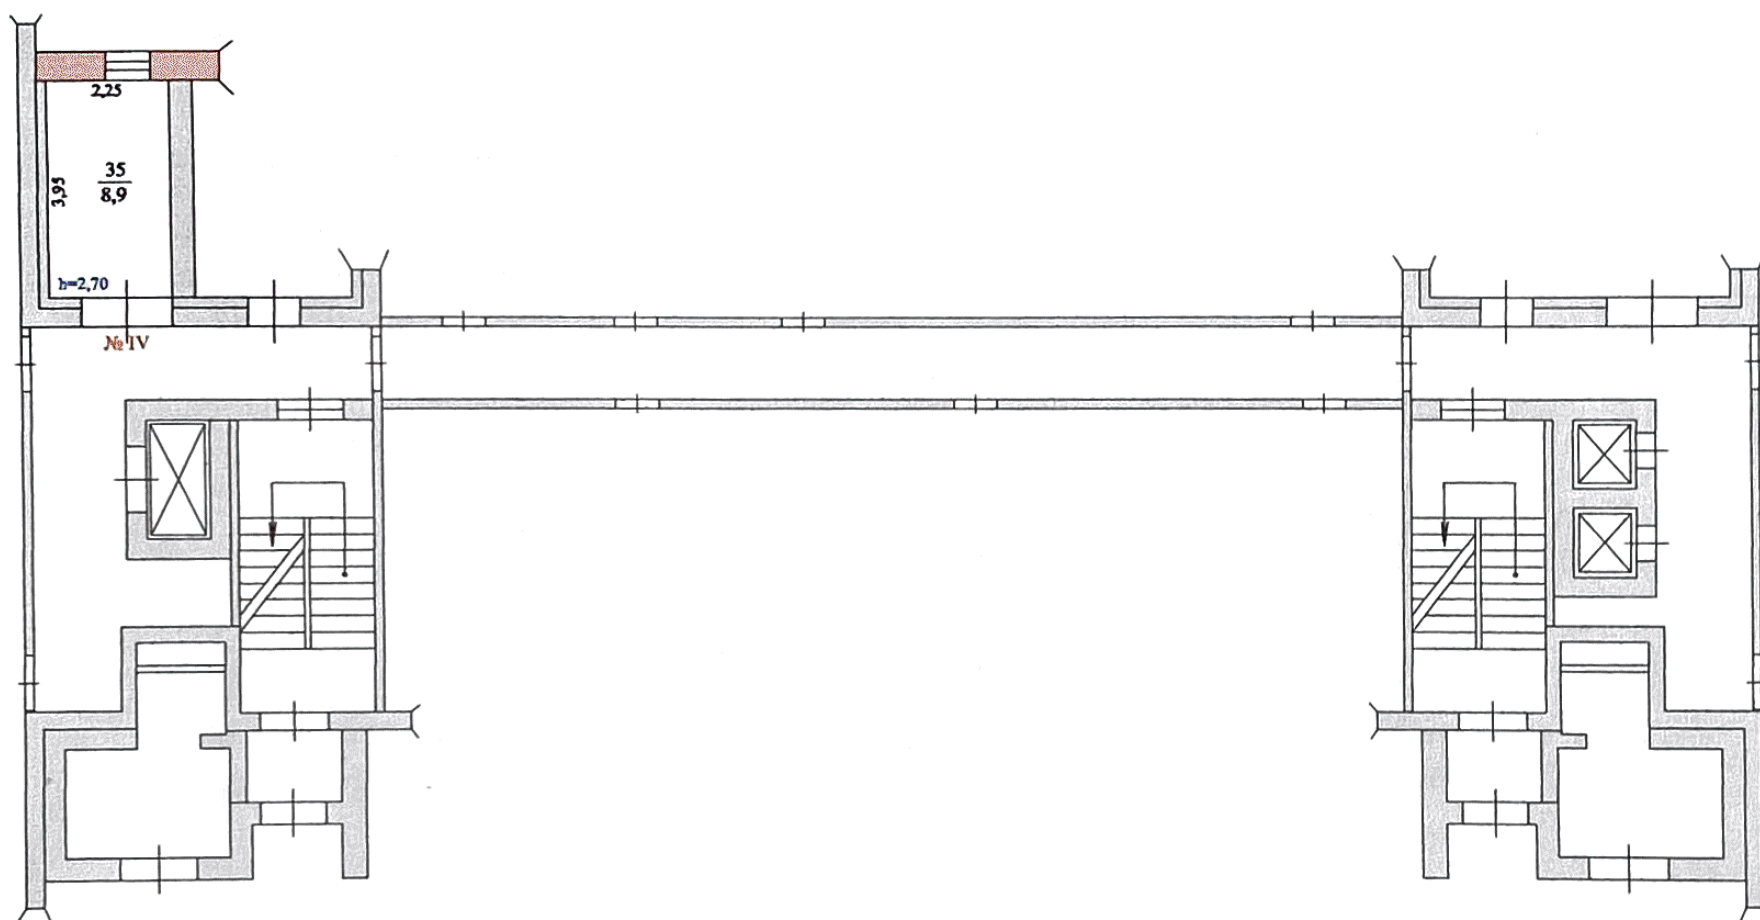

Экспликация

Общая площадь: 8.9 кв.м

Изготовлено	<u>07.11.2011 г.</u>
По состоянию на	<u>12.10.2011 г.</u>
Изготовил	<u>Скрябина Н.Н.</u>
Проверил	<u>Маняхина Т.Н.</u>

III. Техническое описание помещения

Год постройки здания 1978

Этажность здания 9

Физический износ здания 12 %

№ п/п	Наименование конструктивного элемента	Описание элемента (материал, конструкция, или система, отделка и прочее)
1	Стены	Железобетонные панели
2	Перегородки	-
3	Перекрытия	Железобетонные
4	Полы	Линолеум
5	Проемы оконные	Стеклопакеты
6	Проемы дверные	Щитовые
7	Отделка внутренняя стен	Оштукатурены, окрашены
8	Отделка внутренняя потолков	Побелка
9	Центральное отопление	Имеется
10	Электроснабжение	Имеется

IV. Стоимость помещения

Балансовая стоимость (для юридических лиц) --- руб.

Инвентаризационная стоимость на дату составления паспорта (для физических лиц) руб.

Комментарии (особые отметки)

Номер помещения указан согласно заявки заказчика № 1710 от 17.10.2011 г.
Официально присвоенный (почтовый) адрес объекта отсутствует.

Паспорт составлен

07 ноября 2011 г.

Исполнил

подпись

Скрябина Н.Н.

Фамилия, имя, отчество

Проверил

подпись

Маняхина Т.Н.

Фамилия, имя, отчество

Руководитель комплексной производственной группы

подпись

Маняхина Т.Н.

Фамилия, имя, отчество

Дата выдачи " " Г.

17 НОЯ 2011