

Российская Федерация

Московская область

ТЕХНИЧЕСКИЙ ПАСПОРТ

Государственное унитарное предприятие Московской области
"Московское областное бюро технической инвентаризации"

Раменский филиал ГУП МО "МОБТИ"

часть здания - цокольный этаж

(наименование объекта недвижимости)

Адрес (местоположение) объекта недвижимости

Область, республика, край Московская обл.

Район Раменский р-он

Округ _____

Город (др. поселение) пос. Электроизлятор

по улице (пер.) _____

№ 52

		Литера
Инвентарный номер	<u>71-16098:1</u>	<u>А</u>
Условный номер		
Кадастровый номер		

Паспорт составлен по состоянию на

27 марта 2006 г.

дата обследования объекта в натуре

Согласовано	
Заказчик	Подпись, печать

Наименование организации, осуществляющей составление технического паспорта	
Раменский филиал ГУП МО "МОБТИ"	
Руководитель (Ф.И.О.)	Подпись, печать
Буланов	



2266317

Опись (состав) технического паспорта

№	Наименование основных частей технического описания	№ листов
1	Титульный лист	1
2	Опись (состав) технического паспорта	2
3	Общие сведения	3
4	Экспликация к плану зданий и сооружений	4
5	План цокольного этажа (М 1:200)	5
6	Экспликация к поэтажному плану здания	6
7	Запись о правообладателях	7

Общие сведения

Объект- часть здания - цокольный этаж

Местонахождение- Московская обл., Раменский р-он, пос. Электроизлятор, д. 52

Баласовая стоимость- 6 413 550.00 руб.

Экспликация к плану зданий и сооружений


1	№ на плане, литера	A
2	наименование	часть здания - цокольный этаж
3	назначение	лечебно - оздоровительное
4	этажность надземная	1
5	этажность подземная	
6	площадь по внутреннему размеру кв. м	443,8
7	площадь застройки по наружному обмеру, кв. м	578,7
8	объем, куб. м	1823
9	материал стен	кирпичные
10	фундамент	ж/бетонные блоки
11	год ввода в эксплуатацию	01.01.1989 г.
12	инвентарный номер бух. учета	6000000005
13	балансовая стоимость по состоянию на 01.06.2005 год (руб.)	6413550 руб.

ПОЭТАЖНЫЙ ПЛАН СТРОЕНИЯ

расположенного в пос. Электроизолатор

по улице _____ дом № 52

цокольный этаж

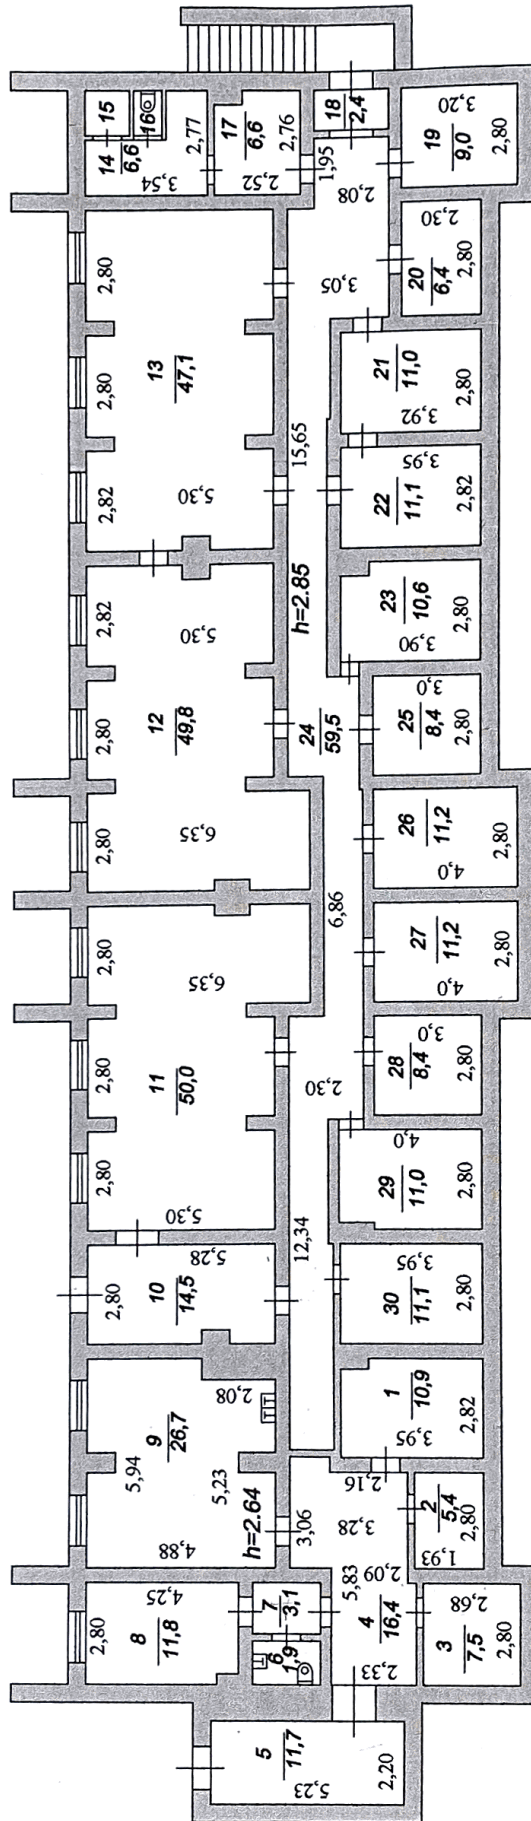

Лит. А

ЭКСПЛИКАЦИЯ
К ПОЭТАЖНОМУ ПЛАНУ

Общая площадь пом. _____ 443,8 кв. м
в т.ч. основная _____ 339,7 кв. м
вспомогательная _____ 104,1 кв. м

Копия изготовлена 20.04.2006г.
По состоянию на 27.03.2006г.
Копировал _____ Баранова Н.Ю.
Проверил _____ Старикова Т.П.

Масштаб 1:200

Экспликация
к поэтажному плану часть здания - цокольный этаж,

в городе (другом поселении)

пос. Электроизолатор

(пер.)

№ 32

№	№ помещения	№ по плану	Назначение помещения	Формула подсчета площади по внутреннему обмеру	Общая площадь	В т.ч., площадь		Высота	Самовольно
2	3	4	5	6	7	8	9	10	11
0	1	1	основная		10,9	10,9		2,85	
		2	основная		5,4	5,4			
		3	основная		7,5	7,5			
		4	вспомогательная	$5.83*2.33-0.24*3.25+3.06*1.19-0.07*0.43$	16,4		16,4	2,64	
		5	вспомогательная		11,7		11,7		
		6	вспомогательная		1,9		1,9		
		7	вспомогательная		3,1		3,1		
		8	основная		11,8	11,8			
		9	основная	$5.94*4.88-0.61*2.08-0.54*0.81-0.55*1.04$	26,7	26,7			
		10	основная		14,5	14,5		2,85	
		11	основная		50,0	50,0			
		12	основная		49,8	49,8			
		13	основная		47,1	47,1			
		14	вспомогательная		6,6		6,6		
		15	вспомогательная		1,5		1,5		
		16	вспомогательная		1,0		1,0		
		17	основная		6,6	6,6			
		18	вспомогательная		2,4		2,4		
		19	основная		9,0	9,0			
		20	основная		6,4	6,4			
		21	основная		11,0	11,0			
		22	основная		11,1	11,1			
		23	основная		10,6	10,6			
		24	вспомогательная	$9.54*1.33-3.60*0.10+2.80*2.30+6.86*1.20-0.40*0.10+2.80*2.30+10.0*1.42-7.23*0.10+2.80*3.05+1.95*2.08$	59,5		59,5		
		25	основная		8,4	8,4			
		26	основная		11,2	11,2			
		27	основная		11,2	11,2			
		28	основная		8,4	8,4			
		29	основная		11,0	11,0			
		30	основная		11,1	11,1			
			Итого цокольный этаж 1:		443,8	339,7	104,1		


	6	7	8	9	10	11
Итого:		443,8	339,7	104,1		

Итого по этажу 0	443,8	339,7	104,1	
Итого по всем этажам	443,8	339,7	104,1	

Запись о правообладателях

№ регис- трации	Вид права	Доля (часть, литера)	Субъект права: для граждан - фамилия, имя, отчество, для юридических лиц - по	Документы, подтверждающие право собственности, владения, пользования	Дата
1	2	3	4	5	6

Особые отметки

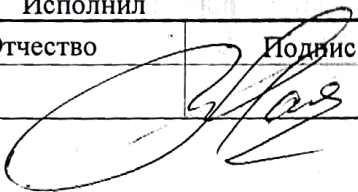Исполнил		Проверил	
Фамилия, Имя, Отчество	Подпись	Фамилия, Имя, Отчество	Подпись
Баранова Н.Ю.		Старикова Т.П.	