

ТЕХНИЧЕСКИЙ ПАСПОРТ

Помещение

вид объекта недвижимого имущества

подвал

наименование объекта недвижимого имущества

Адрес (местоположение) объекта недвижимости:


Субъект Российской Федерации	
Район	
Муниципальное образование	Тип
	Наименование
Населенный пункт	Тип
	Наименование
Улица (проспект, переулок и т.д.)	Тип
	Наименование
Номер дома	
Номер корпуса	
Номер строения	
Литера	A
Иное описание местоположения	Московская обл., город Раменское, улица Бронницкая, д.29


Кадастровый номер здания	
Инвентарный номер здания	233:070-12497

Технический паспорт составлен по состоянию на 02 февраля 2011 г.


СОГЛАСОВАНО:		Наименование организации, осуществляющей технический учет и составление технического паспорта	
		Раменский филиал ГУП МО "МОБТИ"	
Представитель (должность) (Ф.И.О)	Подпись, печать	Руководитель (Уполномоченное лицо) (Полное наименование должности) (Ф.И.О)	Подпись, печать
		Руководитель комплексной производственной группы Елисеева Н.Н.	

М. П.

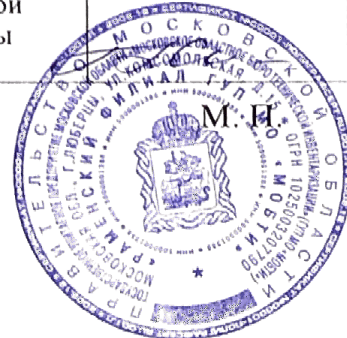

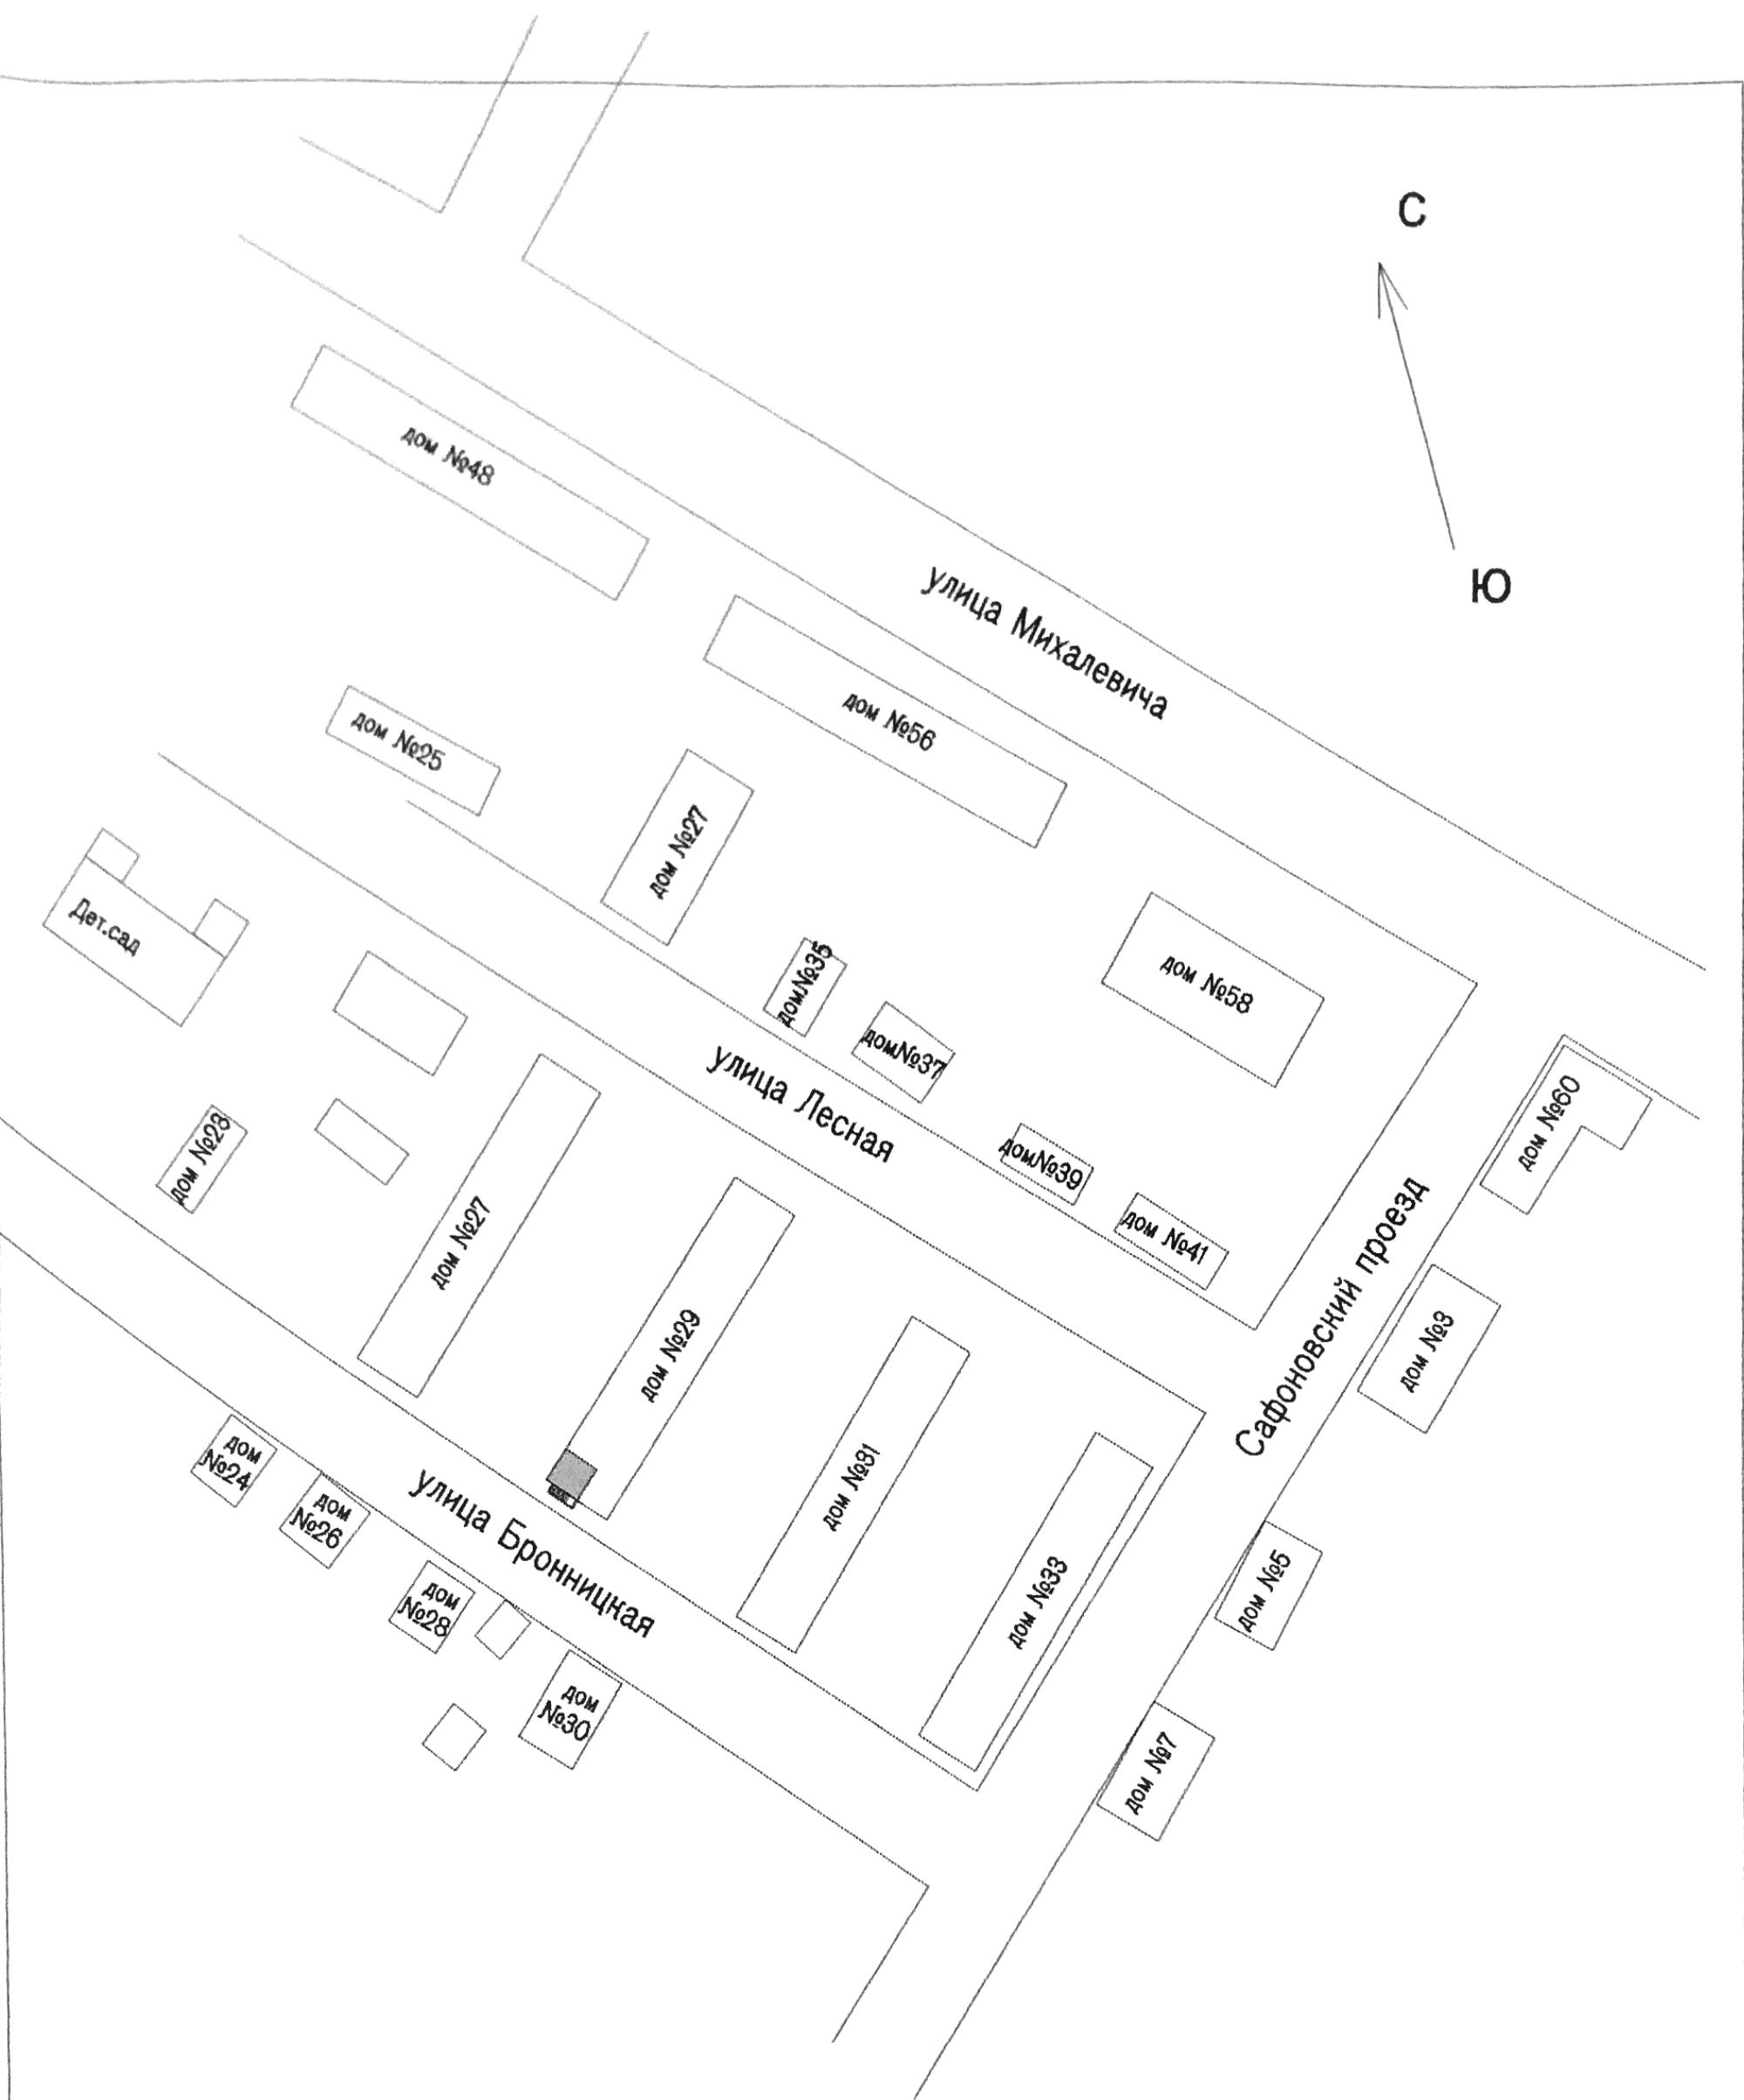

Условные обозначения:

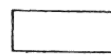-  - объект, входящий в состав технического паспорта
-  - объекты, не входящие в состав технического паспорта

План зданий и сооружений			
Масштаб 1 : 1500		Лист 2	Листов 5
Выполнил		Проверил	
Ф.И.О.	Подпись	Ф.И.О.	Подпись
Кирилкина Н.Н.		Елисеева Н.Н.	

I. Сведения о правообладателях


№ п/п	Субъект права: для граждан - фамилия, имя, отчество, паспорт, ИНН; для юридических лиц - наименование по уставу	Документы, подтверждающие право собственности, владения, пользования	Доля (часть, литера)
1	2	3	4
1			

II. Экспликация к поэтажным планам

№ и литера на плане	Этаж	№ помещения	№ на плане	Назначение частей помещения	Общая площадь (кв.м)	Высота (м)	Примечание
1	2	3	4	5	6	7	8
A	подваль ный	I	1	основное	17,1	2,28	
A			2	основное	7,8		
A			3	вспомогательное	5,0		
				Итого по пом. подвал № I	29,9		

План этажа -1

Масштаб 1:100

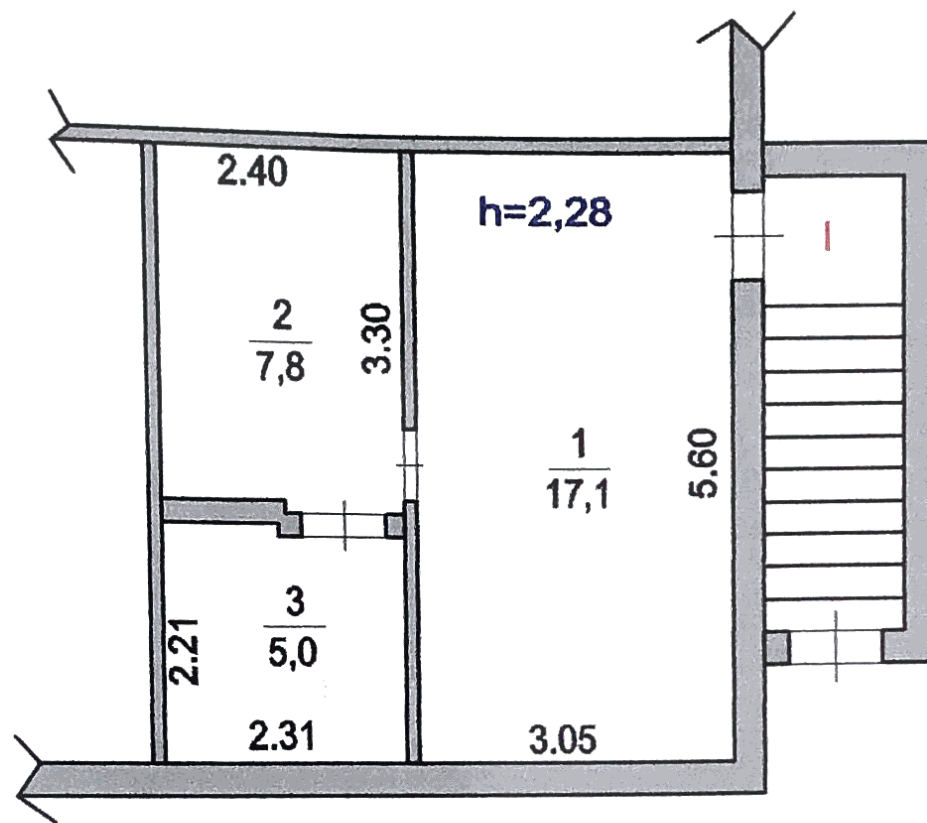

лит. А

Экспликация

Общая площадь: 29.9 кв.м

Изготовлено

22.02.2011 г.

По состоянию на

02.02.2011 г.

Изготовил

Кирилкина Н.Н.

Проверил

Елисеева Н.Н.

III. Техническое описание помещения

Этажность здания 5

Физический износ здания 28 %

№ п/п	Наименование конструктивного элемента	Описание элемента (материал, конструкция, или система, отделка и прочее)
1	Стены	ж/бетонные
2	Перегородки	гипсолитовые
3	Перекрытия	ж/бетонные
4	Полы	линолеум
5	Отделка внутренняя (стен)	окрашены
6	Отделка внутренняя (потолки)	окрашены
7	Наличие	центральное отопление, электроосвещение, вентиляция

IV. Стоимость помещения

Балансовая стоимость (для юридических лиц) --- руб.

Инвентаризационная стоимость на дату составления паспорта
(для физических лиц) _____ руб.

Комментарии (особые отметки)

Настоящий технический паспорт составлен на помещение I - подвал, согласно выписки из реестра муниципальной собственности городского поселения Раменское №2490 от 01.09.2010г.

Сведения о местоположении объекта указаны заказчиком.

Номер помещения условный.

Официально присвоенный (почтовый) адрес помещения отсутствует.

Общая площадь изменилась с 30,5 кв.м. до 29,9 кв.м. за счет уточнения линейных размеров при текущей инвентаризации.

Паспорт составлен

Исполнил

Проверил

Руководитель комплексной производственной группы

Дата выдачи "____"

22 февраля 2011 г.

Кирилкина Н.Н.

Фамилия, имя, отчество

Елисеева Н.Н.

Фамилия, имя, отчество

Елисеева Н.Н.

Фамилия, имя, отчество

25 FEB 2011

Г.

