

ТЕХНИЧЕСКИЙ ПАСПОРТ

Помещение

вид объекта недвижимого имущества

пристройка к жилому дому

наименование объекта недвижимого имущества

Адрес (местоположение) объекта недвижимости:

Субъект Российской Федерации		
Район		
Муниципальное образование	Тип	
	Наименование	
Населенный пункт	Тип	
	Наименование	
Улица (проспект, переулок и т.д.)	Тип	
	Наименование	
Номер дома		
Номер корпуса		
Номер строения		
Литера	А1	
Иное описание местоположения	Московская обл., город Раменское, улица Красноармейская, д.24	

Кадастровый номер здания	
Инвентарный номер здания	233:070-9744


Технический паспорт составлен по состоянию на 02 февраля 2011 г.

СОГЛАСОВАНО:	
Представитель (должность) (Ф.И.О)	Подпись, печать

М. П.

Наименование организации, осуществляющей технический учет и составление технического паспорта	
Раменский филиал ГУП МО "МОБТИ"	
Руководитель (Уполномоченное лицо) (Полное наименование должности) (Ф.И.О)	Подпись, печать
Руководитель комплексной производственной группы Елисеева Н.Н.	



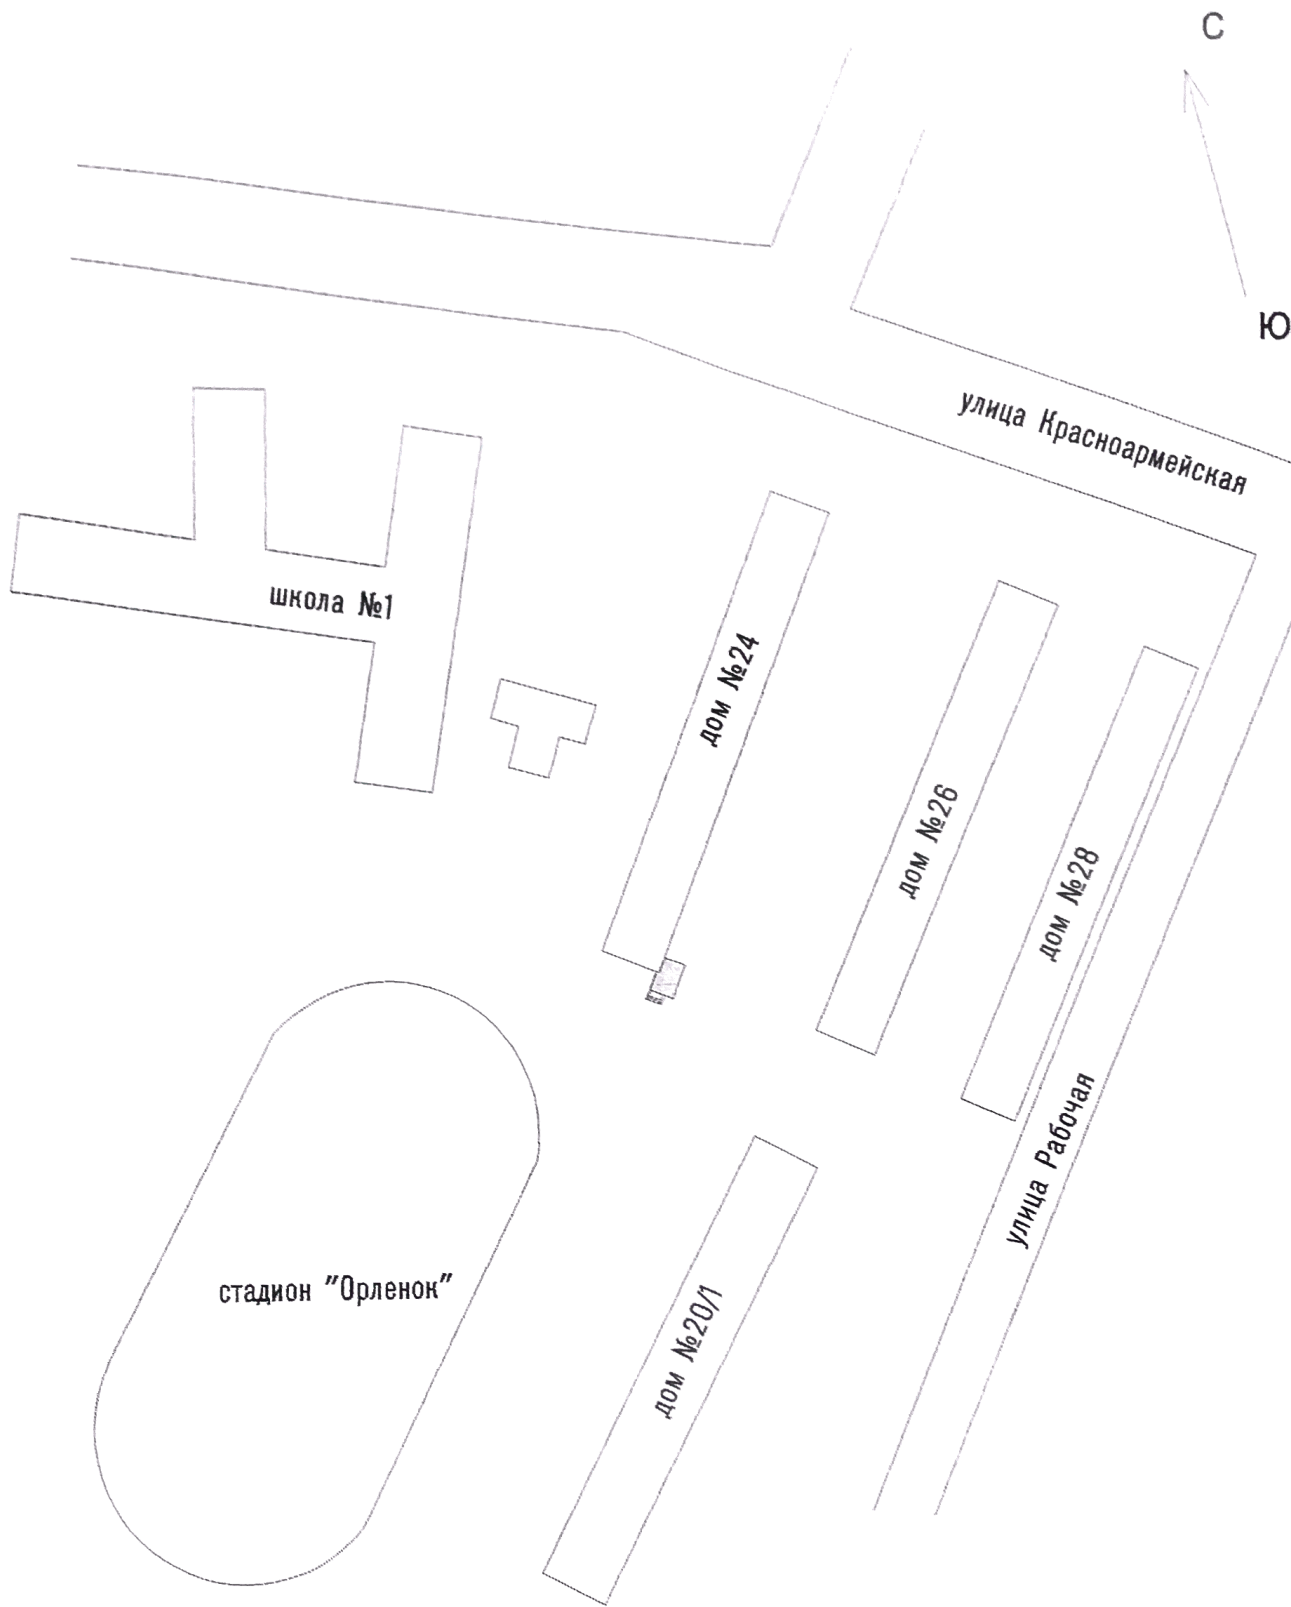

Условные обозначения:

- объект, входящий в состав технического паспорта
 - объекты, не входящие в состав технического паспорта

План зданий и сооружений			
Масштаб 1 : 1500		Лист 2	Листов 5
Выполнил		Проверил	
Ф.И.О.	Подпись	Ф.И.О.	Подпись
Кирилкина Н.Н.		Елисеева Н.Н.	

I. Сведения о правообладателях


№ п/п	Субъект права: для граждан - фамилия, имя, отчество, паспорт, ИНН; для юридических лиц - наименование по уставу	Документы, подтверждающие право собственности, владения, пользования	Доля (часть, литера)
1	2	3	4
1			

II. Экспликация к поэтажным планам

№ и литера на плане	Этаж	№ помещения	№ на плане	Назначение частей помещения	Общая площадь (кв.м)	Высота (м)	Примечание
1	2	3	4	5	6	7	8
А1	1		1	основное	9,3	3,07	
А1			2	основное	13,9		
				Итого по пом. помещение	23,2		

План этажа 1

Масштаб 1:100

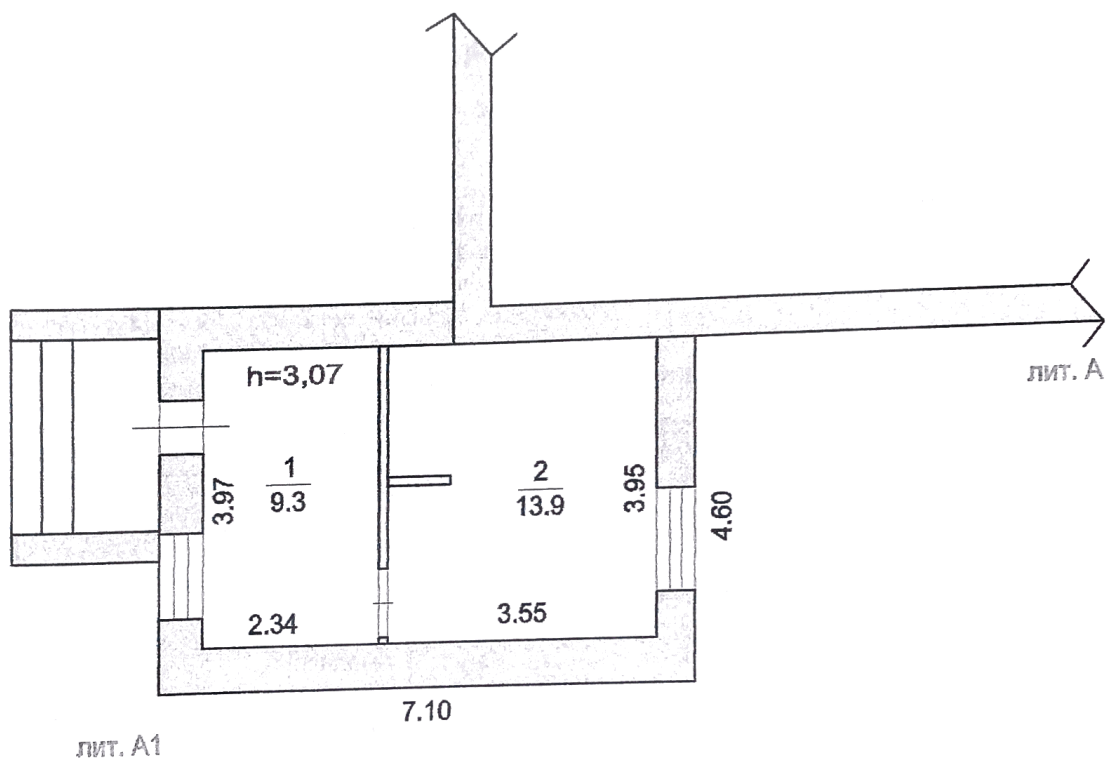

Экспликация

Общая площадь: 23.2 кв.м

Изготовлено

14.02.2011 г.

По состоянию на

02.02.2011 г.

Изготовил

Кирилкина Н.Н.

Проверил

Елисеева Н.Н.

III. Техническое описание помещения

Год постройки здания 1981

Этажность здания 1

Физический износ здания 10 %

№ п/п	Наименование конструктивного элемента	Описание элемента (материал, конструкция, или система, отделка и прочее)
1	Фундамент	кирпичный
2	Стены	кирпичные
3	Перекрытия	ж/бетонные
4	Полы	линолеум
5	Проемы (окна)	спаренные
6	Отделка внутренняя (стен)	окрашены
7	Отделка внутренняя (потолки)	окрашены
8	Наличие	центральное отопление, электроосвещение, водопровод

IV. Стоимость помещения

Балансовая стоимость (для юридических лиц) --- руб.

Инвентаризационная стоимость на дату составления паспорта
(для физических лиц) --- руб.

Комментарии (особые отметки)

Настоящий технический паспорт составлен на помещение - пристройку к жилому дому, согласно выписки из реестра муниципальной собственности городского поселения Раменское №2487 от 01.09.2010г.

Сведения о местоположении объекта указаны заказчиком.

Официально присвоенный (почтовый) адрес отсутствует.

Общая площадь изменилась с 24,5 кв.м. до 23,2 кв.м. за счет внутренней перепланировки и уточнении линейных размеров при текущей инвентаризации.

Паспорт составлен

Исполнил

Проверил

Руководитель комплексной
производственной группы

Дата выдачи " " Г.



14 февраля 2011 г.

Кирилкина Н.Н.

Фамилия, имя, отчество

Елисеева Н.Н.

Фамилия, имя, отчество

Елисеева Н.Н.

Фамилия, имя, отчество

25 ФЕВ 2011

